



413	LPH2	L	L	1(1)	1:500	i00	13.04.2021	11.06.2021	gd	0,062
Projektnr.	Planungsphase	Kategorie	Unterkategorie	Blatt	Maßstab	Vorabzug/ Index	erstellt am	geändert am	Bearbeiter	Plangr. in m²
Projekt: Neubau eines viergruppigen Kindergartens und einer eingruppigen Kindergruppe St. Margaret auf Fl.-Nr. Flur Nr. 229, Gemarkung Landshut 84036 Achdorf			Bauherr: Caritasverband e.V. vertreten durch Herrn L. Stangl Gestütstraße 4a, 84028 Landshut			Planung: Architekturbüro Leinhäupl + Neuber GmbH Nahensteig 188 d 84028 Landshut T 0871/92502-0 M info@aln.la				

ALN

Lageplan



413	LPH2	G		1(1)	1:200	i00	13.04.2021	11.06.2021	gd	0,062
Projektnr.	Planungsphase	Kategorie	Unterkategorie	Blatt	Maßstab	Vorabzug/ Index	erstellt am	geändert am	Bearbeiter	Plangr. in m²
Projekt: Neubau eines viergruppigen Kindergartens und einer eingruppigen Kinderkrippe St. Margaret auf Fl.-Nr. 229, Gemarkung Landshut 84036 Achdorf			Bauherr: Caritasverband e.V. vertreten durch Herrn L. Stangl Gestütstraße 4a, 84028 Landshut			Planung: Architekturbüro Leinhäupl + Neuber GmbH Nahensteig 188 d 84028 Landshut T 0871/92502-0 M info@aln.la				

ALN

Grundriss Eingangsgeschoss



413	LPH2	G		1(1)	1:200	i00	13.04.2021	11.06.2021	gd	0,062
Projektnr.	Planungsphase	Kategorie	Unterkategorie	Blatt	Maßstab	Vorabzug/ Index	erstellt am	geändert am	Bearbeiter	Plangr. in m²
Projekt: Neubau eines viergruppigen Kindergartens und einer eingruppigen Kindergruppe St. Margaret auf Fl.-Nr. 229, Gemarkung Landshut 84036 Achdorf			Bauherr: Caritasverband e.V. vertreten durch Herrn L. Stangl Gestütstraße 4a, 84028 Landshut			Planung: Architekturbüro Leinhäupl + Neuber GmbH Nahensteig 188 d 84028 Landshut T 0871/92502-0 M info@aln.la				

ALN

Grundriss Gartengeschoß



413	LPH2	G		1(1)	1:200	i00	13.04.2021	11.06.2021	gd	0,062
Projektnr.	Planungsphase	Kategorie	Unterkategorie	Blatt	Maßstab	Vorabzug/ Index	erstellt am	geändert am	Bearbeiter	Plangr. in m²
Projekt: Neubau eines viergruppigen Kindergartens und einer eingruppigen Kindergruppe St. Margaret auf Fl.-Nr. 229, Gemarkung Landshut 84036 Achdorf			Bauherr: Caritasverband e.V. vertreten durch Herrn L. Stangl Gestütstraße 4a, 84028 Landshut			Planung: Architekturbüro Leinhäupl + Neuber GmbH Nahensteig 188 d 84028 Landshut T 0871/92502-0 M info@aln.la				

ALN


Grundriss Obergeschoss



413	LPH2	A	NW	1(1)	1:200	i00	13.04.2021	11.06.2021	gd	0,062
Projektnr.	Planungsphase	Kategorie	Unterkategorie	Blatt	Maßstab	Vorabzug/ Index	erstellt am	geändert am	Bearbeiter	Plangr. in m²
Projekt: Neubau eines viergruppigen Kindergartens und einer eingruppigen Kindergruppe St. Margaret auf Fl.-Nr. Flur Nr. 229, Gemarkung Landshut 84036 Achdorf			Bauherr: Caritasverband e.V. vertreten durch Herrn L. Stangl Gestütstraße 4a, 84028 Landshut			Planung: Architekturbüro Leinhäupl + Neuber GmbH Nahensteig 188 d 84028 Landshut T 0871/92502-0 M info@aln.la				

ALN

Ansicht Nordwesten

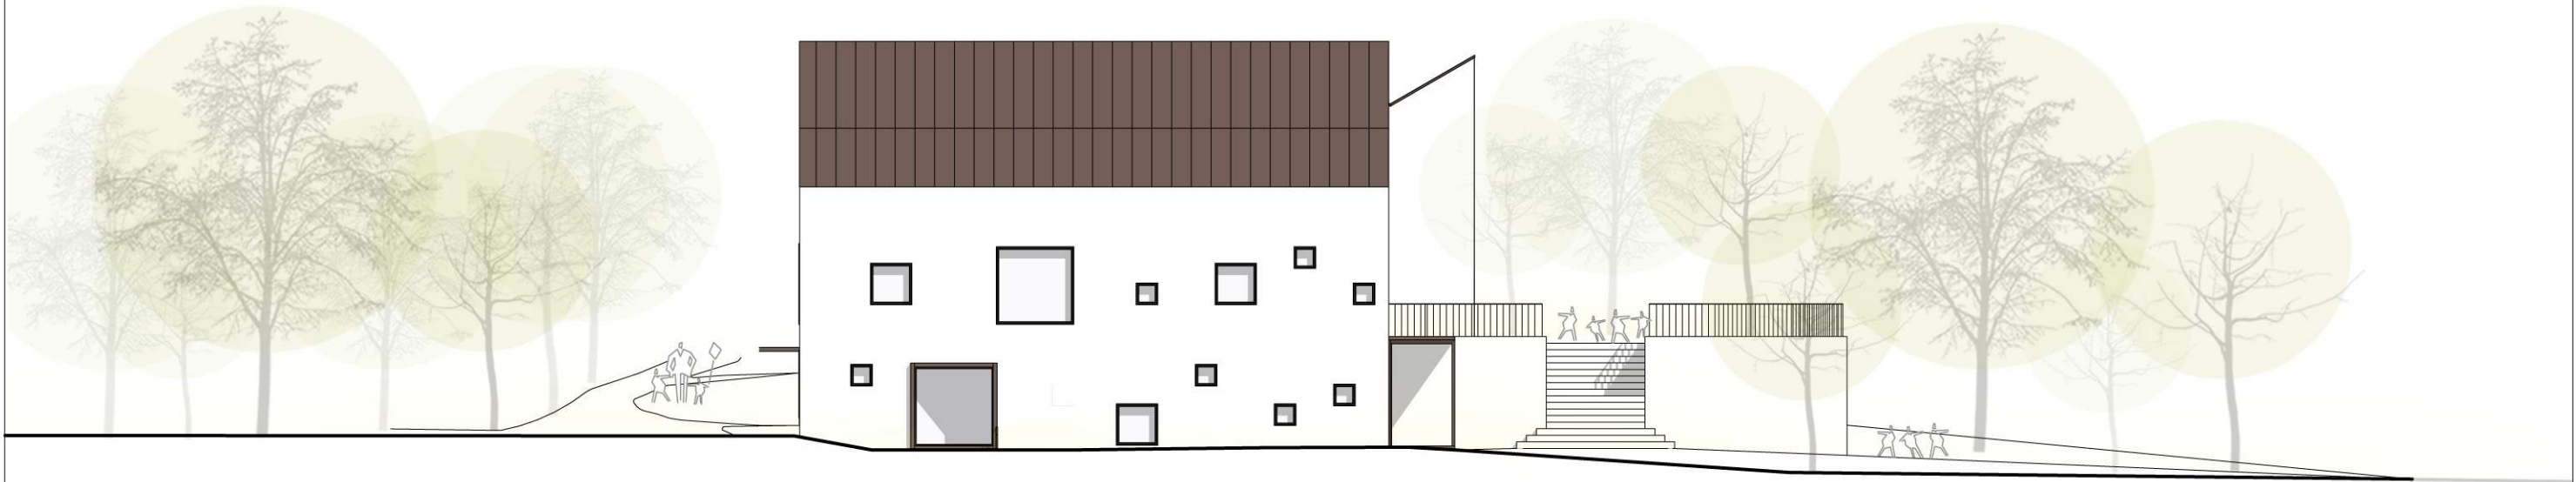

413	LPH2	A	SW	1(1)	1:200	i00	13.04.2021	11.06.2021	gd	0,062
Projektnr.	Planungsphase	Kategorie	Unterkategorie	Blatt	Maßstab	Vorabzug/ Index	erstellt am	geändert am	Bearbeiter	Plangr. in m²
Projekt: Neubau eines viergruppigen Kindergartens und einer eingruppigen Kindergruppe St. Margaret auf Fl.-Nr. Flur Nr. 229, Gemarkung Landshut 84036 Achdorf			Bauherr: Caritasverband e.V verteten durch Herrn L. Stangl Gestütstraße 4a, 84028 Landshut			Planung: Architekturbüro Leinhäupl + Neuber GmbH Nahensteig 188 d 84028 Landshut T 0871/92502-0 M info@aln.la			ALN	
Ansicht Südwesten										

ALN



10 m 5 0

413	LPH2	A	SO	1(1)	1:200	i00	13.04.2021	11.06.2021	gd	0,062
Projektnr.	Planungsphase	Kategorie	Unterkategorie	Blatt	Maßstab	Vorabzug/ Index	erstellt am	geändert am	Bearbeiter	Plangr. in m²
Projekt: Neubau eines viergruppigen Kindergartens und einer eingruppigen Kindergruppe St. Margaret auf Fl.-Nr. Flur Nr. 229, Gemarkung Landshut 84036 Achdorf			Bauherr: Caritasverband e.V. vertreten durch Herrn L. Stangl Gestütstraße 4a, 84028 Landshut			Planung: Architekturbüro Leinhäupl + Neuber GmbH Nahensteig 188 d 84028 Landshut T 0871/92502-0 M info@aln.la				

ALN



Ansicht Südosten



413	LPH2	S	Sch	1(1)	1:200	i00	13.04.2021	11.06.2021	gd	0,062
Projektnr.	Planungsphase	Kategorie	Unterkategorie	Blatt	Maßstab	Vorabzug/ Index	erstellt am	geändert am	Bearbeiter	Plangr. in m²
Projekt: Neubau eines viergruppigen Kindergartens und einer eingruppigen Kindergruppe St. Margaret auf Fl.-Nr. 229, Gemarkung Landshut 84036 Achdorf			Bauherr: Caritasverband e.V. vertreten durch Herrn L. Stangl Gestütstraße 4a, 84028 Landshut			Planung: Architekturbüro Leinhäupl + Neuber GmbH Nahensteig 188 d 84028 Landshut T 0871/92502-0 M info@aln.la				

ALN

Schnitt A-A + B-B

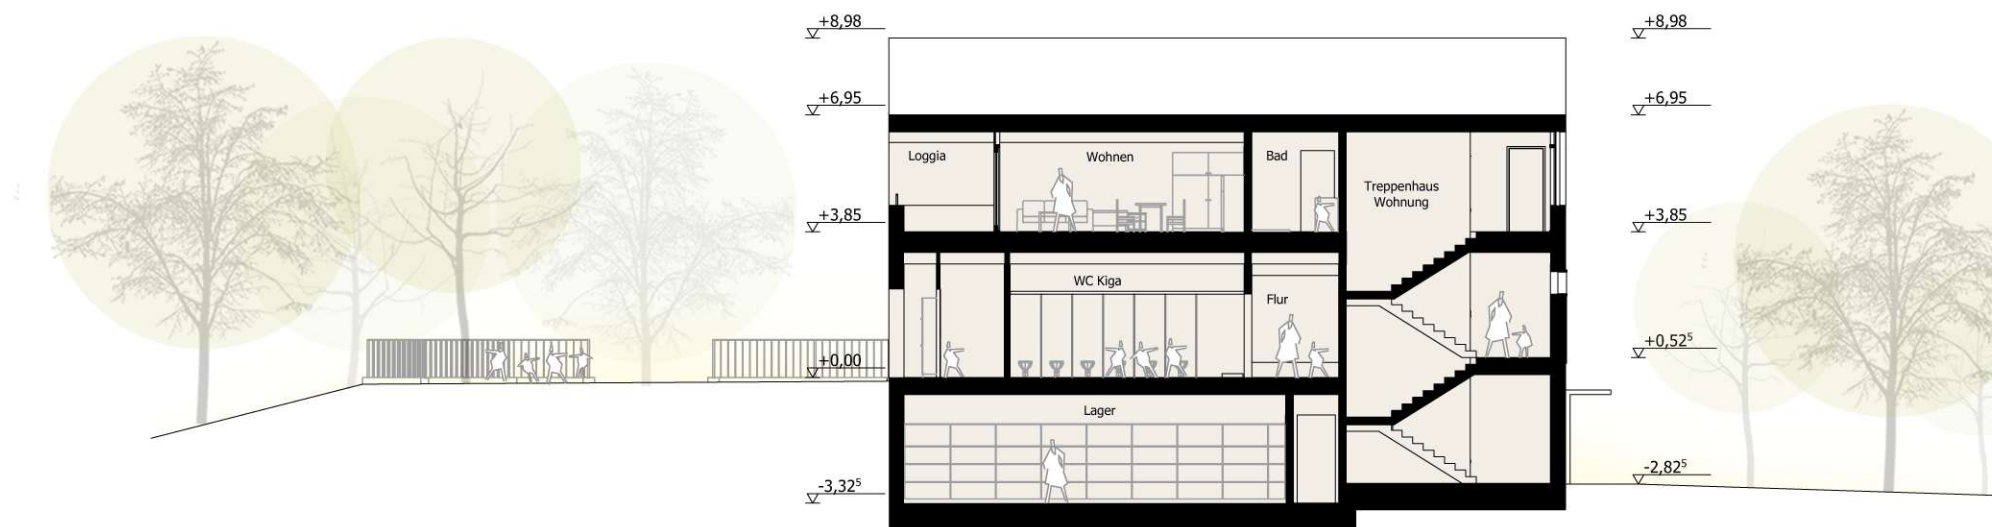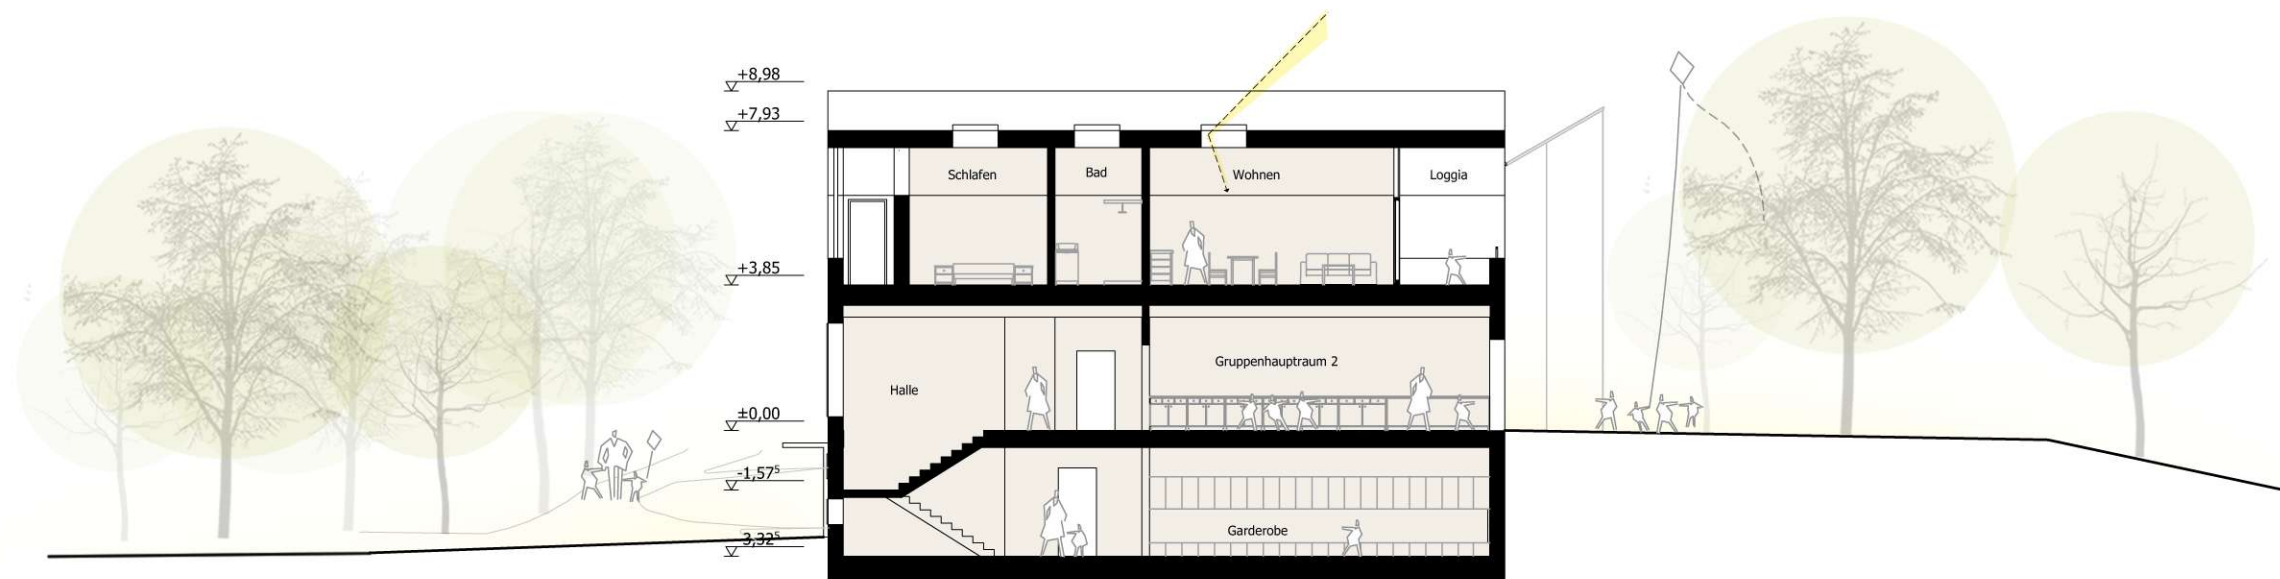

10 m 5 0

413	LPH2	S	Sch	1(1)	1:200	i00	13.04.2021	11.06.2021	gd	0,062
Projektnr.	Planungsphase	Kategorie	Unterkategorie	Blatt	Maßstab	Vorabzug/ Index	erstellt am	geändert am	Bearbeiter	Plangr. in m²
Projekt: Neubau eines viergruppigen Kindergartens und einer eingruppigen Kindergruppe St. Margaret auf Fl.-Nr. Flur Nr. 229, Gemarkung Landshut 84036 Achdorf			Bauherr: Caritasverband e.V. vertreten durch Herrn L. Stangl Gestütstraße 4a, 84028 Landshut			Planung: Architekturbüro Leinhäupl + Neuber GmbH Nahensteig 188 d 84028 Landshut T 0871/92502-0 M info@aln.la				
Schnitt C-C + D-D										

ALN