


BAULICHER 2.TER RETTUNGSWEG IST ERFORDERLICH
WEIL IM BÜRO MEHR ALS 10 PERSONEN BESCHÄFTIGT WERDEN !
2 x 13 STG 17,3/29
STAHLKONSTRUKTION NACH STATIK
NICHT ÜBERDACHT

WAND OG ABGESETZT AUF ABSTAND 1,40 m
+ SCHWARZANSTRICH

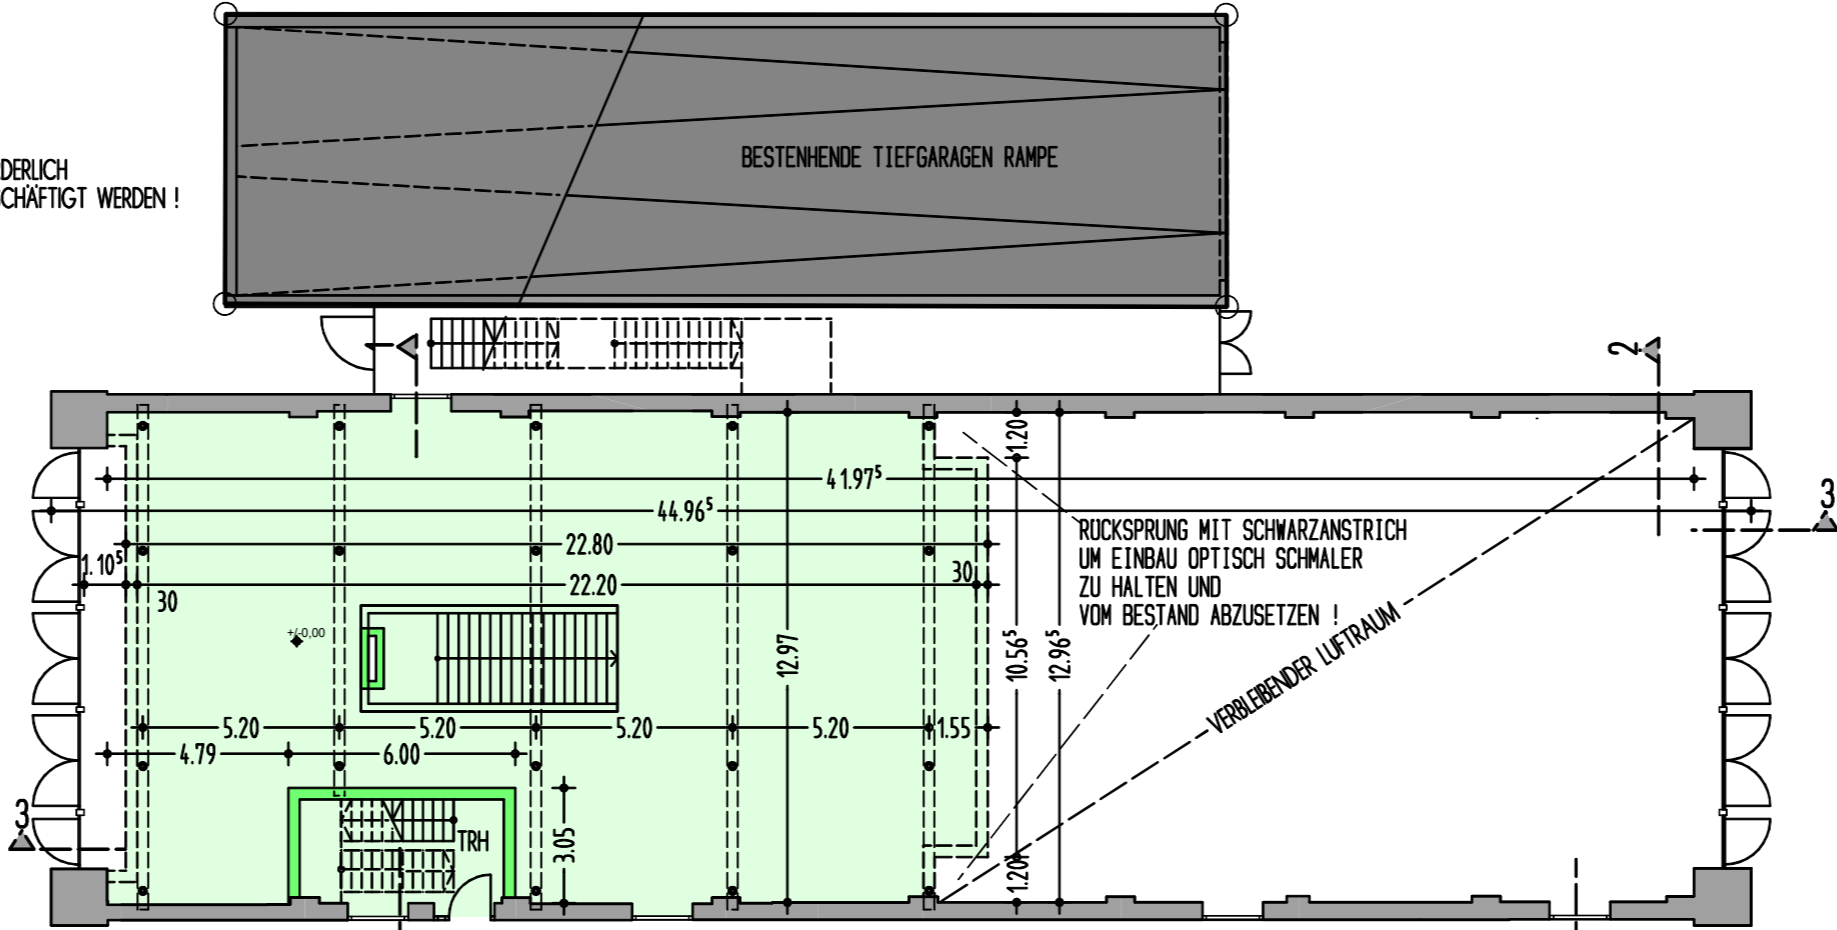

TREPPENRAUM NACH INNEN VERSCHOBEN !

VERANSCHAULICHUNG DES EINBAUES
EINBAU SOLL KEINEN GRÜNEN ANSTRICH ERHALTEN !



ERDGESCHOSS
NUTZFLÄCHE EG AUSSER EINBAU TREPPENHAUS UNVERÄNDERT !

FL. NR. 949/1

