

- zusätzliches raumprogramm variante 1
kleines schauspielhaus
- elemente neu historisches haus / anbau bernlochner
- abbruch historisches haus


- legende
- ↕ -5,80 neue höhe
 - ↕ -5,80 alte höhe
 - st fertigtussboden
 - st sturzhöhe
 - ka kämpferhöhe
 - sc scheidelhöhe
 - uz unterzughöhe
 - brh brüstungshöhe
 - lh lichte höhe
 - uk rd unterkante rohdecke

vorentwurf studie kleines schauspielhaus

projekt generalsanierung und erweiterung stadtheater landshut

bauherr bauherrvertreter
stadt landshut
baureferat stabstelle
luitpoldstr. 29
84034 landshut

plan 1. obergeschoss
nummer bm-hh-gr-10-001-2b-00-vor
maßstab 1:100
datum 20210617
gezeichnet ar, ho

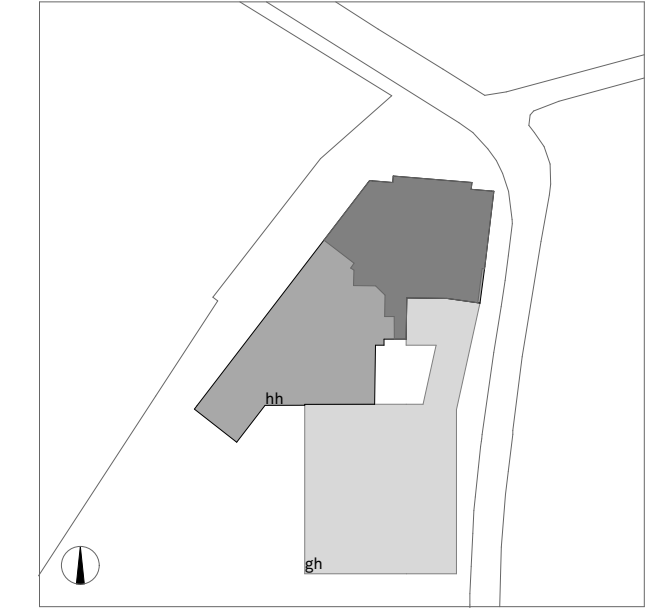

vorabzug

bächlemeid
architekten stadtplaner bda
zoilenstraße 4
78462 konstanz
telefon 07531 95 50 15
fax 07531 95 50 14
www.baechlemeid.de
info@baechlemeid.de