


- zusätzliches raumprogramm variante 2 zweispartenhaus
- elemente neu historisches haus / anbau bernlochner
- abbruch historisches haus

- legende
- ↕ -5,80 neue höhe
  - ↕ -5,80 alte höhe
  - st fertigschuboden
  - kä sturzhöhe
  - sc kämpferhöhe
  - uz scheidelhöhe
  - brh unterzughöhe
  - lh brüstungshöhe
  - uk rd lichte höhe
  - uk rd unterkante rohdecke

vorentwurf studie zweisparten schauspielhaus  
 projekt generalsanierung und erweiterung stadtheater landshut

bauherr bauherrvertreter stad landshut  
 baureferrat stabstelle luitpoldstr. 29 84034 landshut

plan 1.obergeschoss  
 nummer bm-hh-gr-10-001-2b-00-vor  
 maßstab 1:100  
 datum 20210617  
 gezeichnet ar, ho

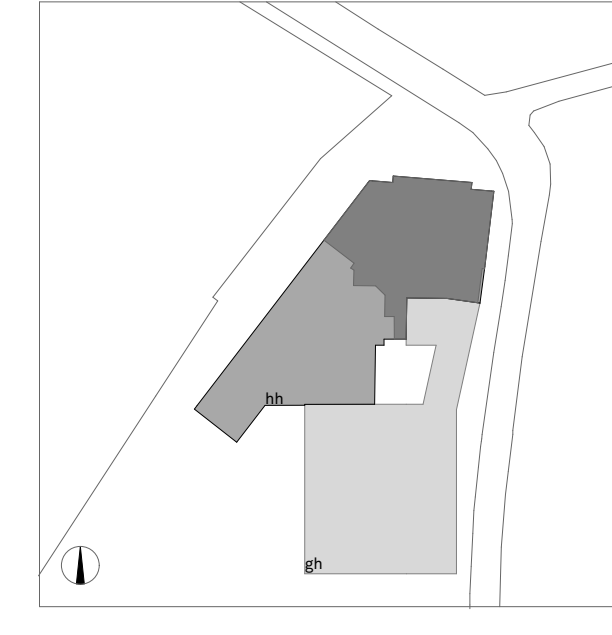

vorabzug

bächlemeid  
 architekten stadtplaner bda  
 zolnerstraße 4  
 78462 konstanz  
 telefon 07531 95 50 15  
 fax 07531 95 50 14  
 www.baechlemeid.de  
 info@baechlemeid.de