




Flurstück: 2196/4
Gemarkung: Landshut

Gemeinde: Stadt Landshut
Landkreis: Kreisfreie Stadt
Bezirk: Niederbayern

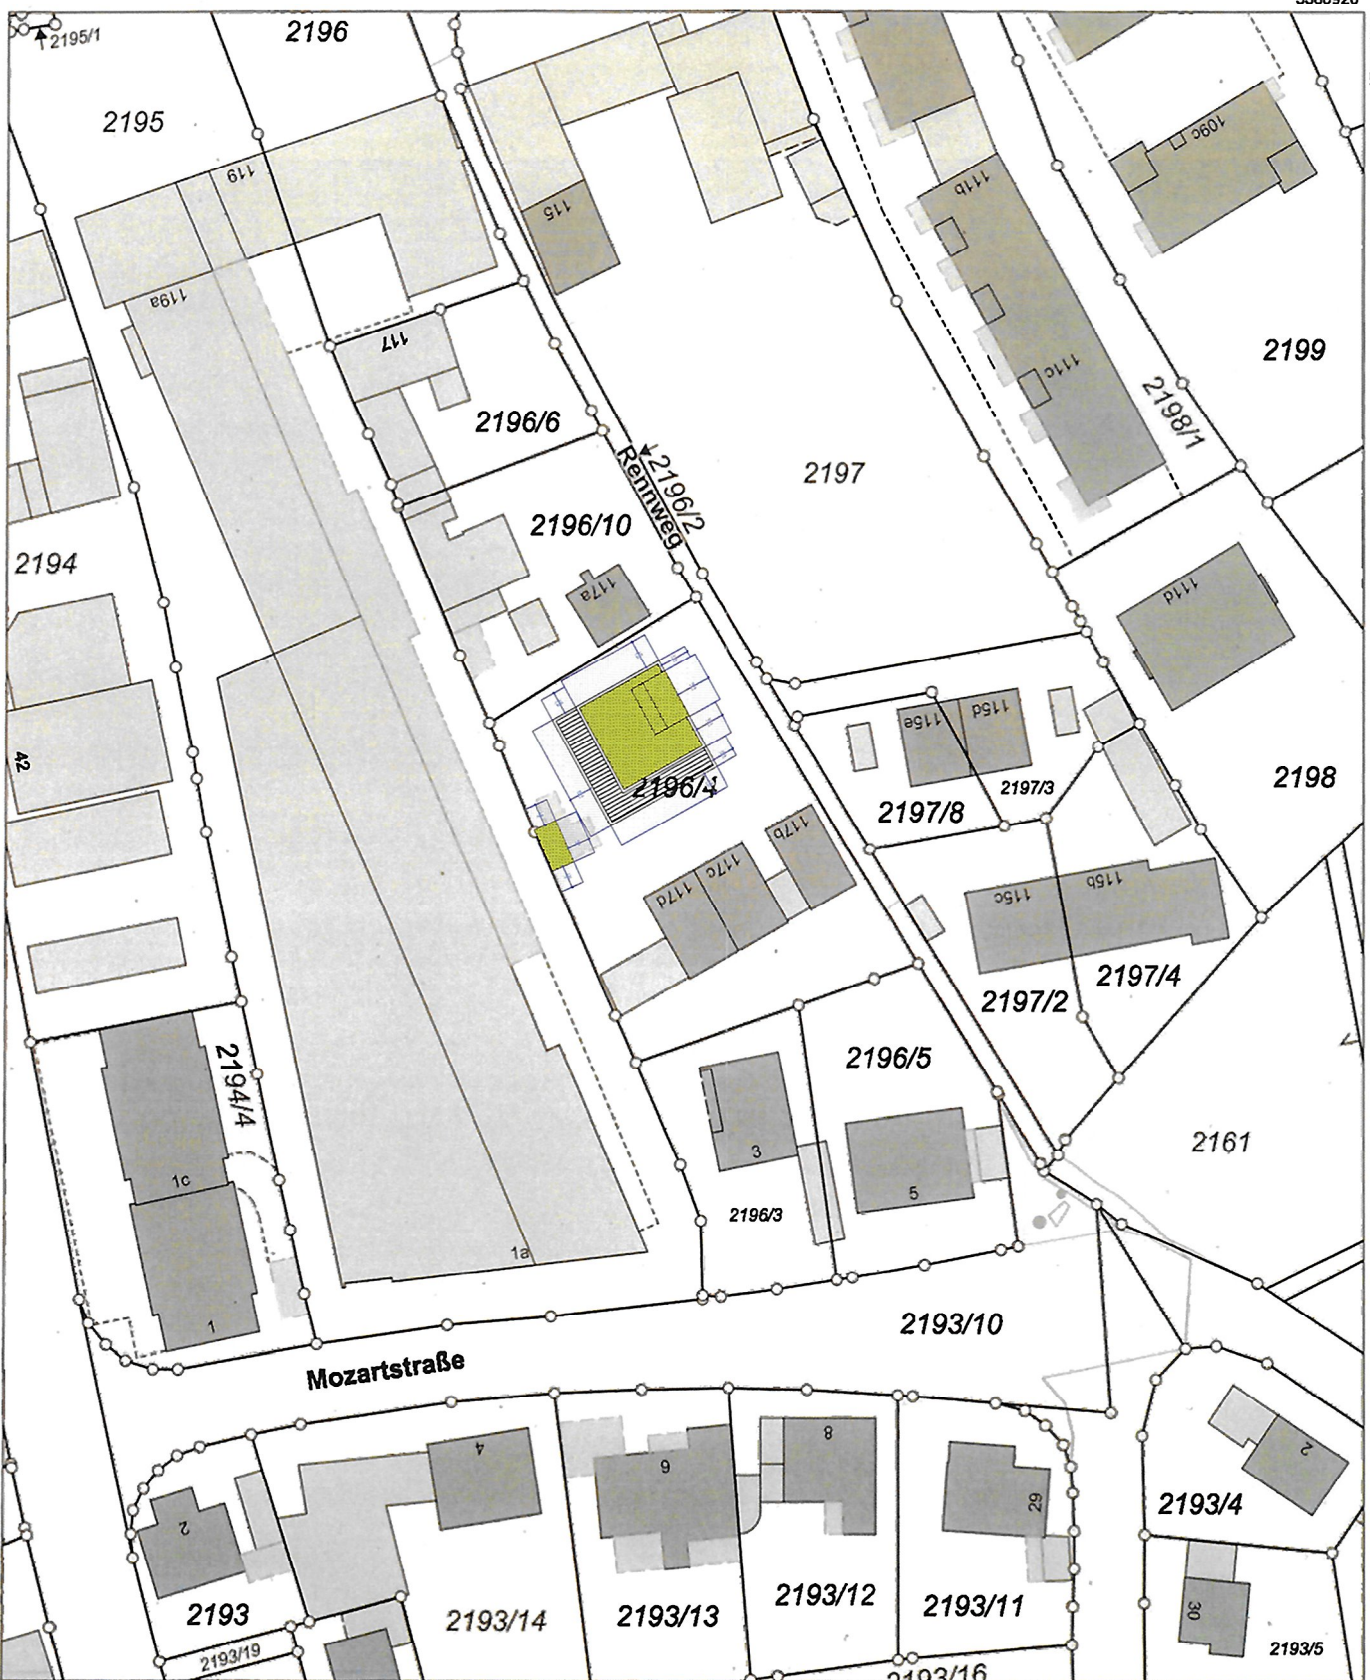

Maßstab 1:1000 0 10 20 30 Meter

Vervielfältigung nur in analoger Form für den eigenen Gebrauch.
Zur Maßentnahme nur bedingt geeignet.

Geschäftszeichen: wip

für digital
Vermessung La
Gestütstraße
84028 Landshut
Erstellt am 08.04.2021