


GRUNDRISS 1. OBERGESCHOSS

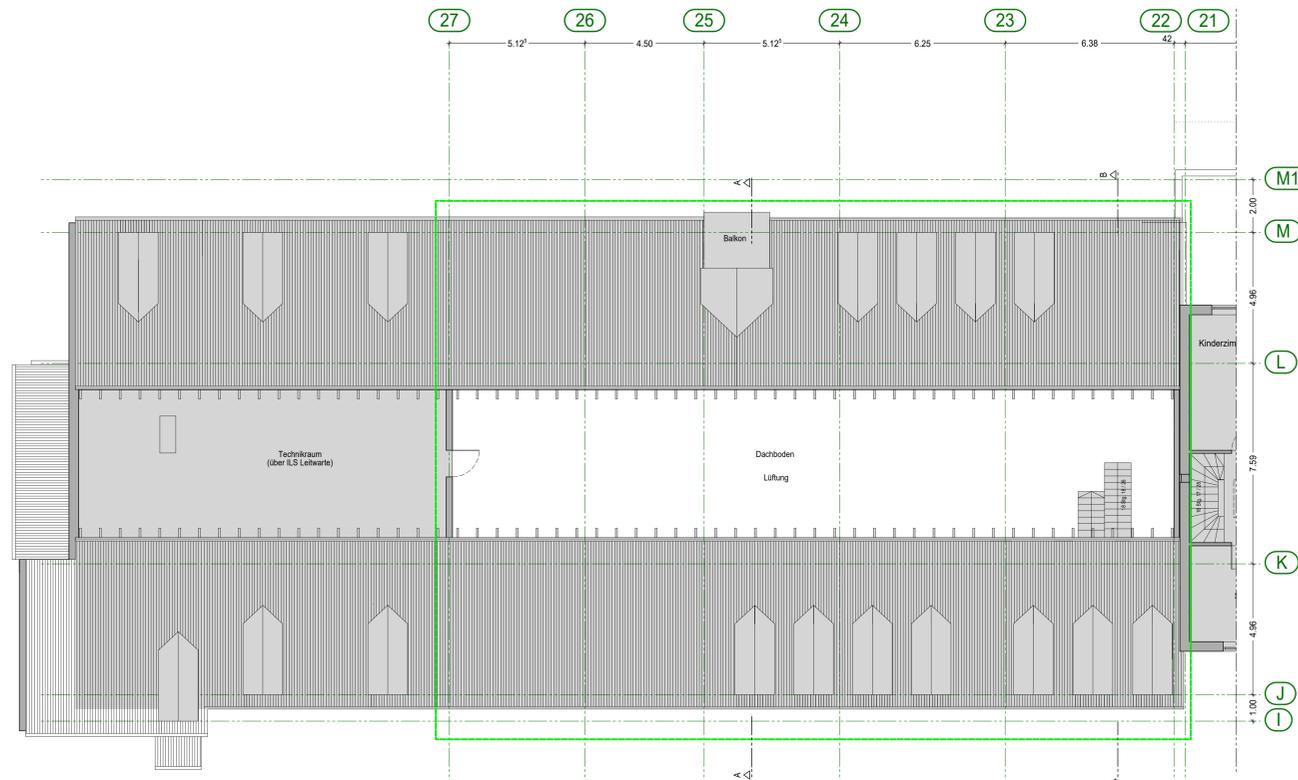


GRUNDRISS 2. OBERGESCHOSS


Bei ggf. abzubrechenden Bauteilen ist jederzeit auf eine ordnungsgemäße Unterfangung bzw. Abstützung zu achten! Im Zweifelsfall ist von der verantwortlichen Baufirma ein entsprechender Fachprojektant bzw. Statiker hinzuzuziehen. Die Standsicherheit jedes Bauteils muss zu jeder Zeit gewährleistet sein! Die neu zu erstellende Baukörperentwässerung ist -falls möglich- an die bestehende Abwasserrohrung anzuschließen.

Bei sämtlichen Arbeiten am Bestand ist auf die statischen Gegebenheiten zu achten!
Bei den ausführenden Arbeiten ist auf die gültige Wärme-schutzverordnung, sowie auf die Schall- und BrandschutzDIN zu achten!


Sämtliche Maßangaben beruhen auf entsprechenden Angaben in Bestandsplänen und müssen zwingend per Aufmaß vor Ort auf ihre Richtigkeit hin überprüft werden!
Zur Bestandsaufnahme muss zwingend eine geeignete Fachstelle beauftragt werden!

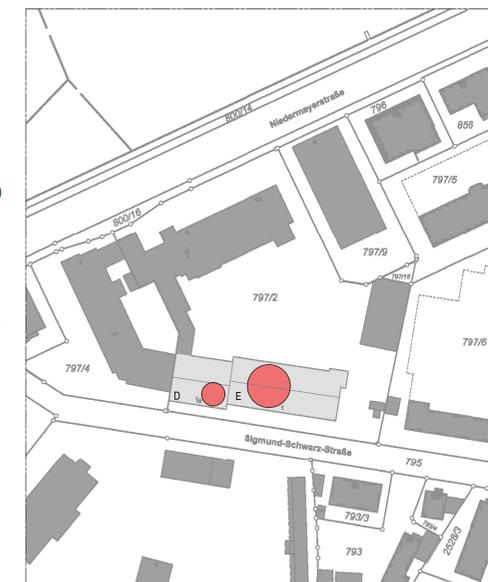

LAGEPLAN M 1:1000

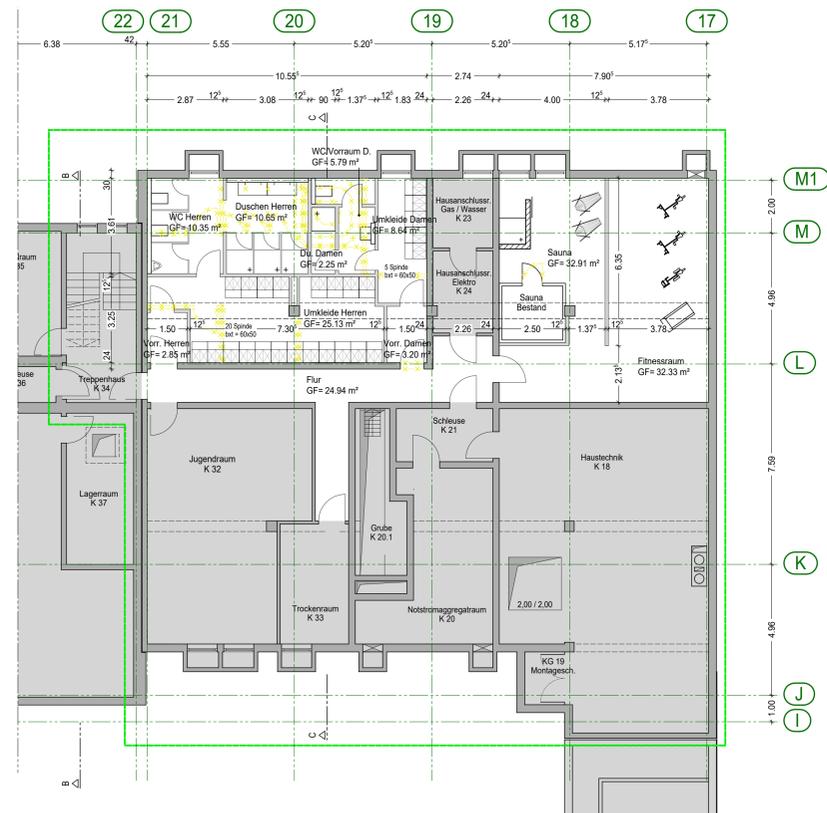


GRUNDRISS KELLERGESCHOSS

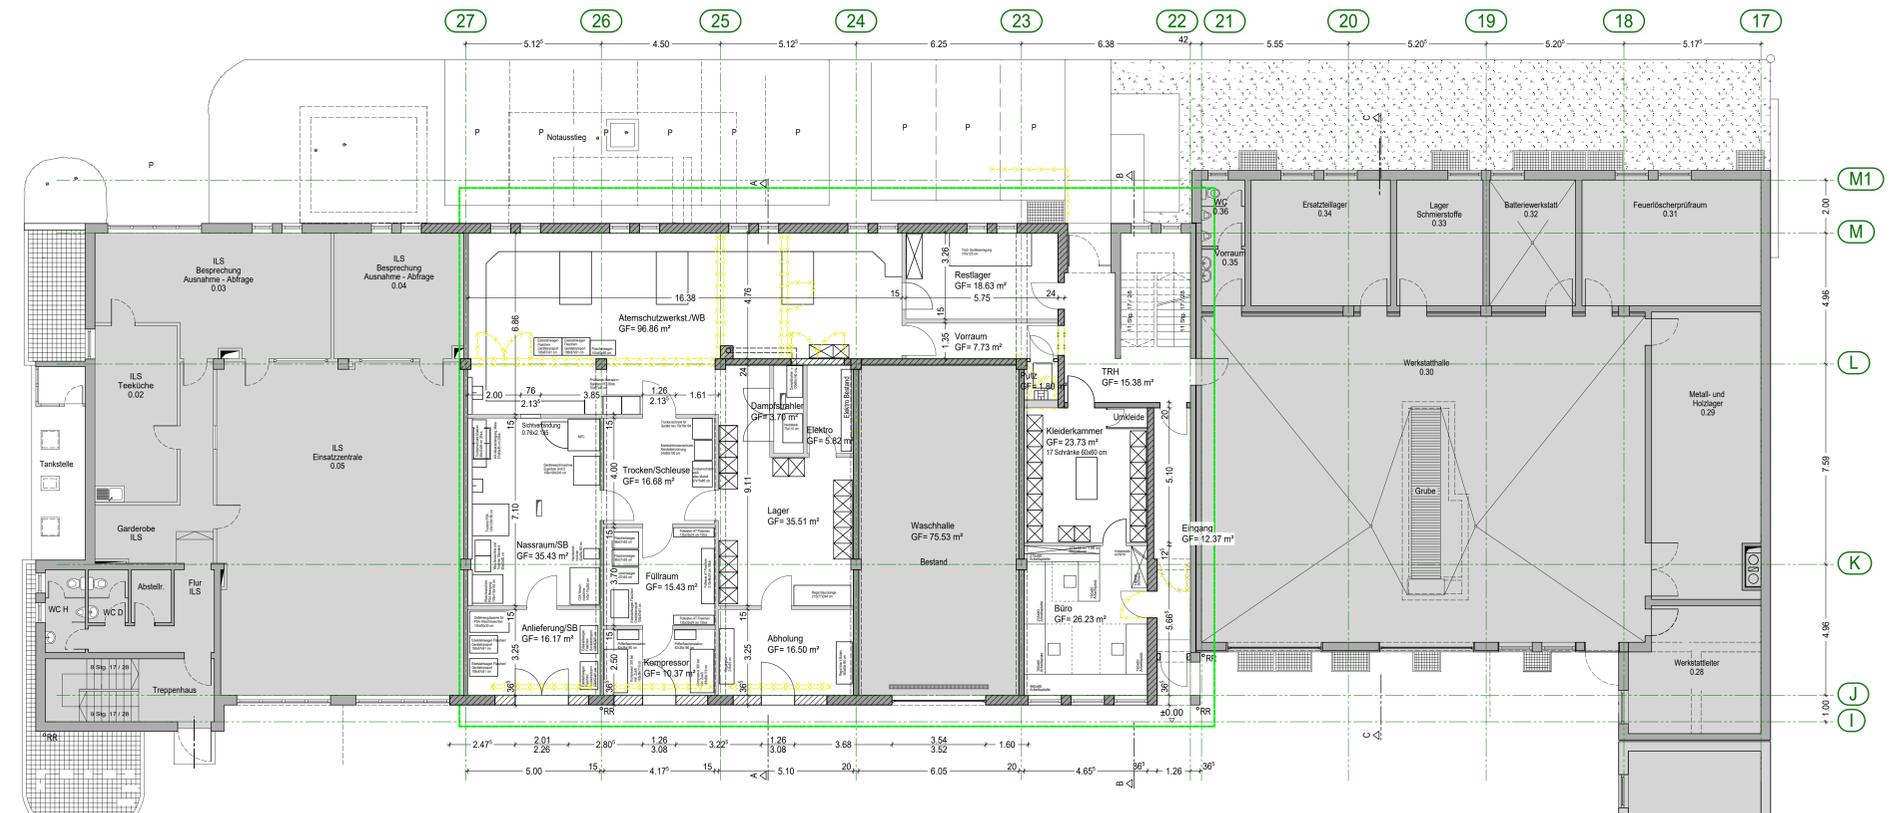


GRUNDRISS ERDGESCHOSS

DER BAUHERR:		<p>BAUFORUM Architekten & Ingenieurgesellschaft mbH HOHE GRED 5 84034 LANDSHUT TEL 08 71 9 23 63-0 FAX 08 71 9 23 63-20 office@bauforum-architekten.de</p>
DER PLANVERFASSER:		
DIE NACHBARN:		<p>BAUHERR: Stadt Landshut vertreten durch das AFGW Luitpoldstraße 29 84034 Landshut</p> <p>BAUVORHABEN: Umbau und Modernisierung der Atemschutzwerkstatt in der Hauptfeuerwache</p>
GRUNDSTÜCK: Niedermeierstr. 6 84028 Landshut		
FLUR-NR.: 797/2		
GEMARKUNG: Landshut		
DATUM: 13.07.2021		<p>ENTWURF Grundrisse, Lageplan</p> <p>M= 1/100 1/1000 PLAN-NR.: EIN 01 PROJEKT-NR.: 20-017 BEARBEITER: edi</p>
ÄNDERUNGSDATUM:		


Vorabzug

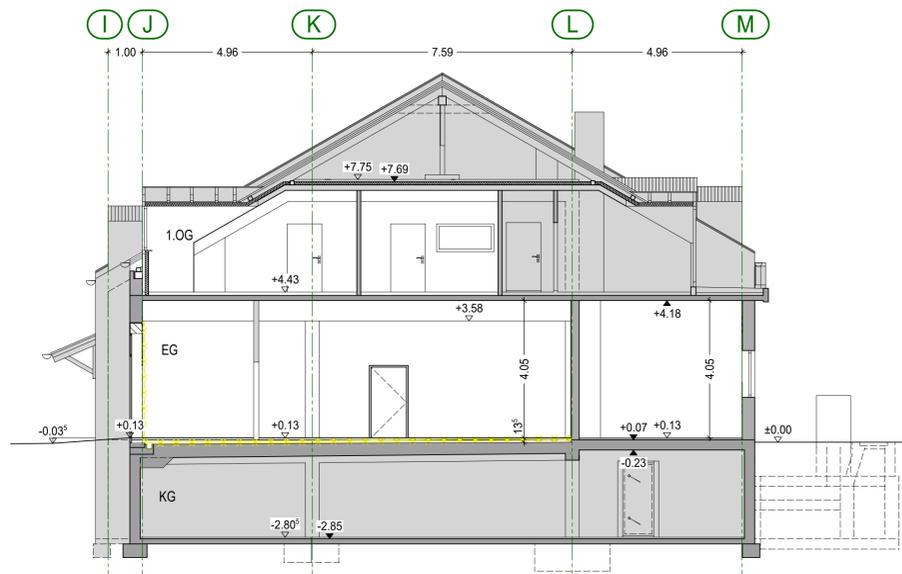

SCHNITT A-A

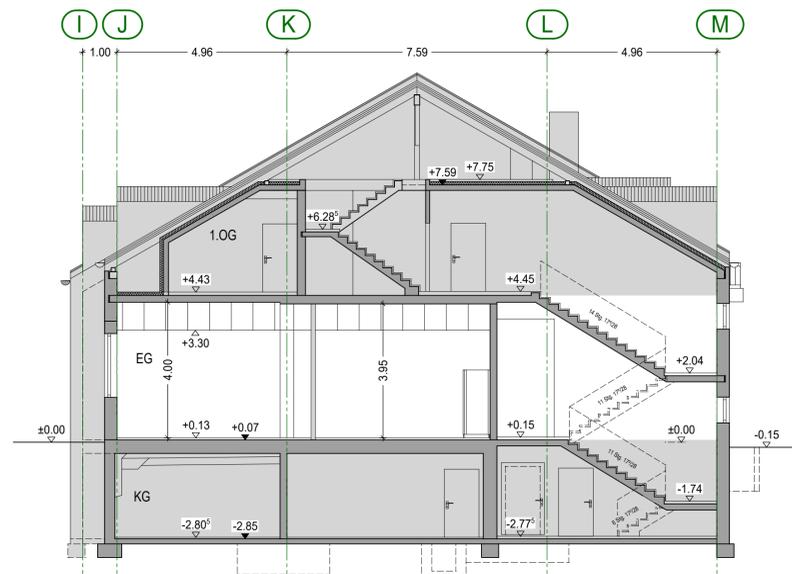

SCHNITT B-B

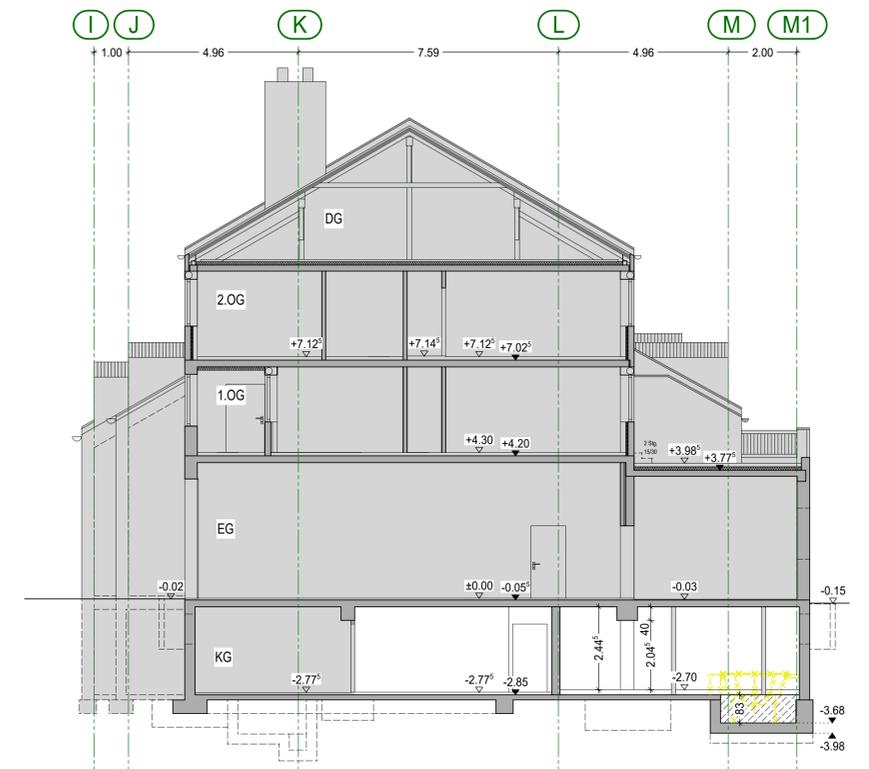

SCHNITT C-C



ANSICHT NORD

DER BAUHERR:		 BAUFORUM Architekten & Ingenieurgesellschaft mbH HOHE GRED 5 84034 LANDSHUT TEL. 08 71. 9 23 63-0 FAX 08 71. 9 23 63-20 office@bauforum-architekten.de
DER PLANVERFASSER:		
DIE NACHBARN:		BAUHERR: Stadt Landshut vertreten durch das AfGW Luitpoldstraße 29 84034 Landshut BAUVORHABEN: Umbau und Modernisierung der Atemschutzwerkstatt in der Hauptfeuerwache
GRUNDSTÜCK: Niedermayerstr. 6 84028 Landshut		ENTWURF Schnitte, Ansicht
FLUR-NR.:	797/2	M= 1:100
GEMARKUNG:	Landshut	PLAN-NR.: EIN 02
DATUM:	13.07.2021	PROJEKT-NR.: 20-017
ÄNDERUNGSDATUM:		BEARBEITER: edi

Vorabzug