
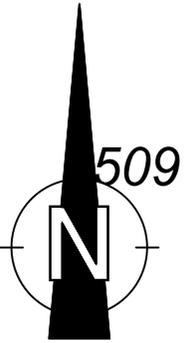


Querungshilfe kann die Sicherheit beim Queren deutlich erhöhen.
 Durch nahe Ampelanlagen entstehen ausreichend häufig Lücken, um die beiden Fahrspuren einzeln zu queren.

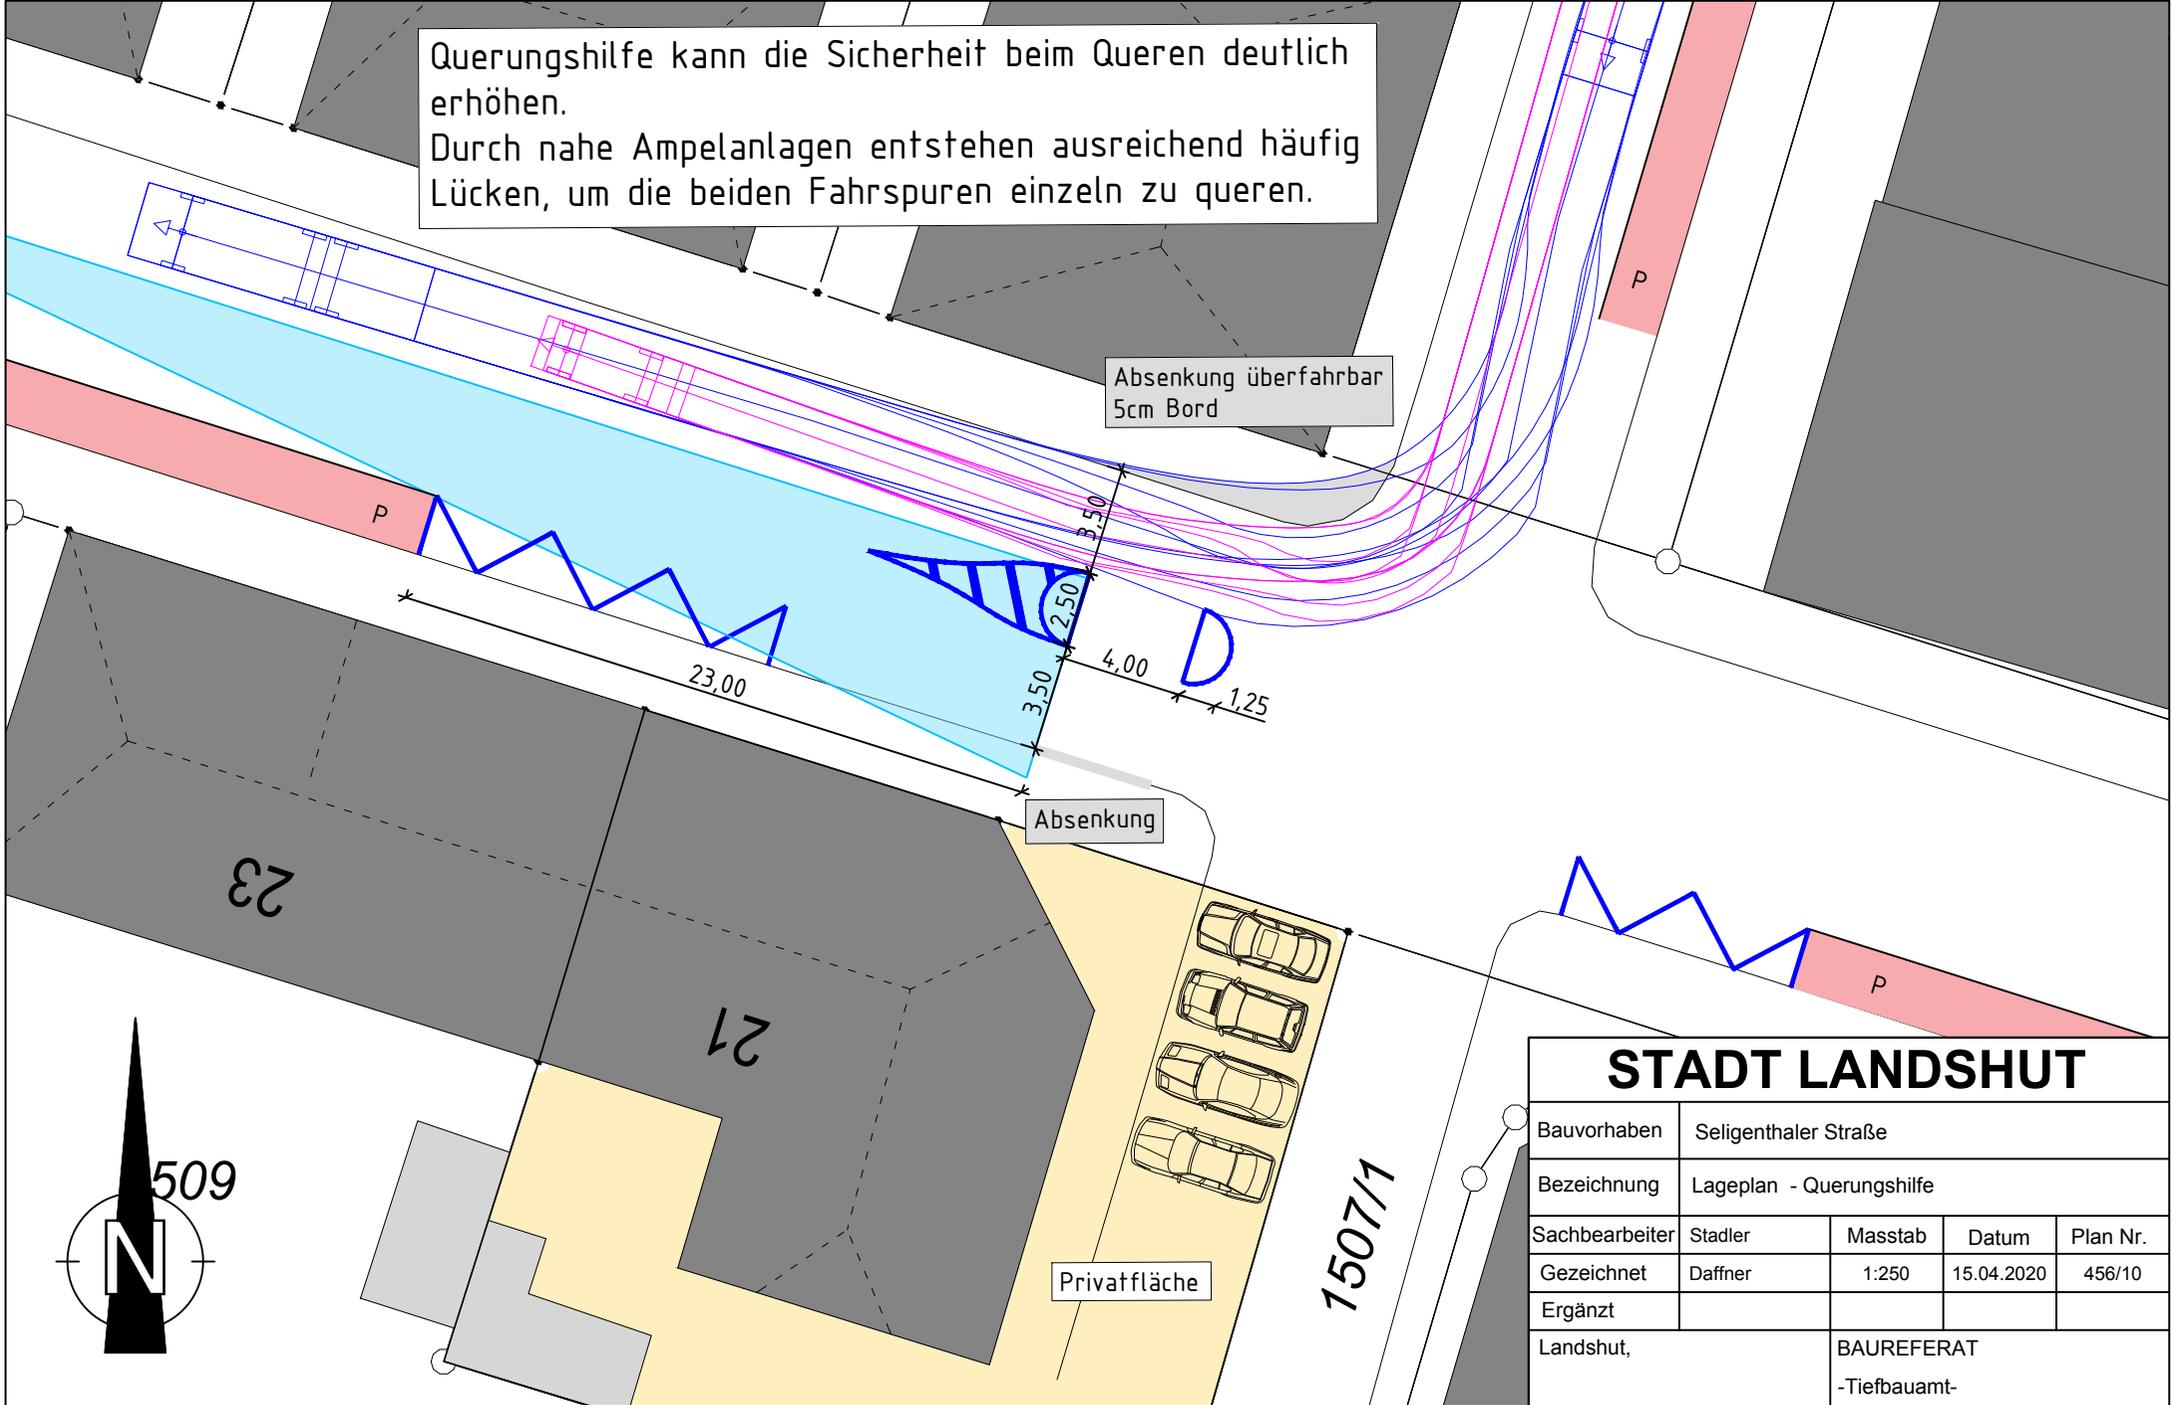

STADT LANDSHUT

| | | | | |
|----------------|--------------------------|----------------------------|------------|----------|
| Bauvorhaben | Seligenthaler Straße | | | |
| Bezeichnung | Lageplan - Querungshilfe | | | |
| Sachbearbeiter | Stadler | Masstab | Datum | Plan Nr. |
| Gezeichnet | Daffner | 1:250 | 15.04.2020 | 456/10 |
| Ergänzt | | | | |
| Landshut, | | BAUREFERAT -Tiefbauamt- | | |

1507/1