




SÜDWESTANSICHT



SÜDOSTANSICHT



NORDOSTANSICHT

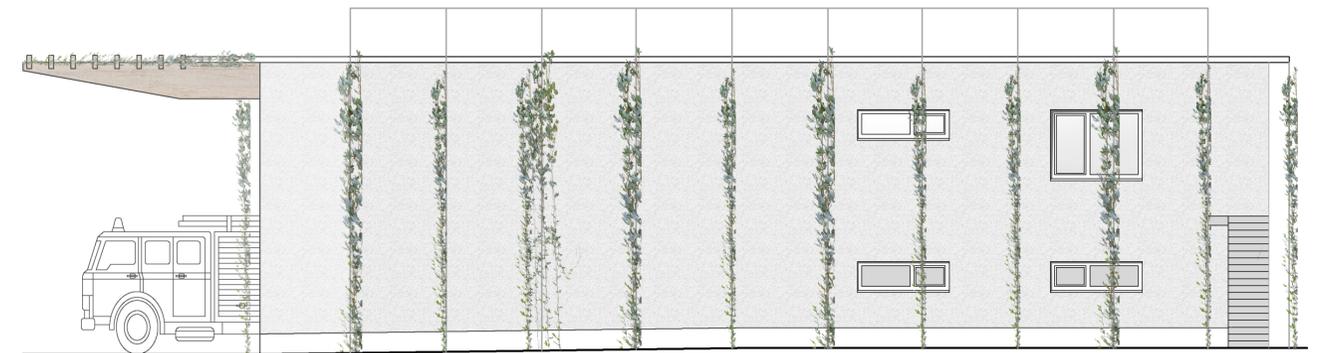

NORDWESTANSICHT

Baureferat - Amt für Gebäudewirtschaft
 Luitpoldstraße 29, 84034 Landshut
 Tel: 0871/88-2420 / Fax: 0871/88-2401
 e-mail: gebaueudwirtschaft@landshut.de



Projekt: **Feuerwache Hofberg Neubau**

Planinhalt: **Ansichten Variante 2** Maßstab: 1 : 100
31.08.2021 / SIR

Dieser Plan ist urheberrechtlich geschützt! Eine Weiterverwendung, auch auszugsweise, ist nur mit Erlaubnis des Planfertigers gestattet!

H/B = 450 / 841 (0.38m²) Allplan 2021