



Frage 2:

Kann für die Überschreitung der im B-Plan vorgegebenen Gebäudebreite von max. 12,00 Metern in der Bauzone 2 eine Befreiung vom B-Plan in Aussicht gestellt werden?

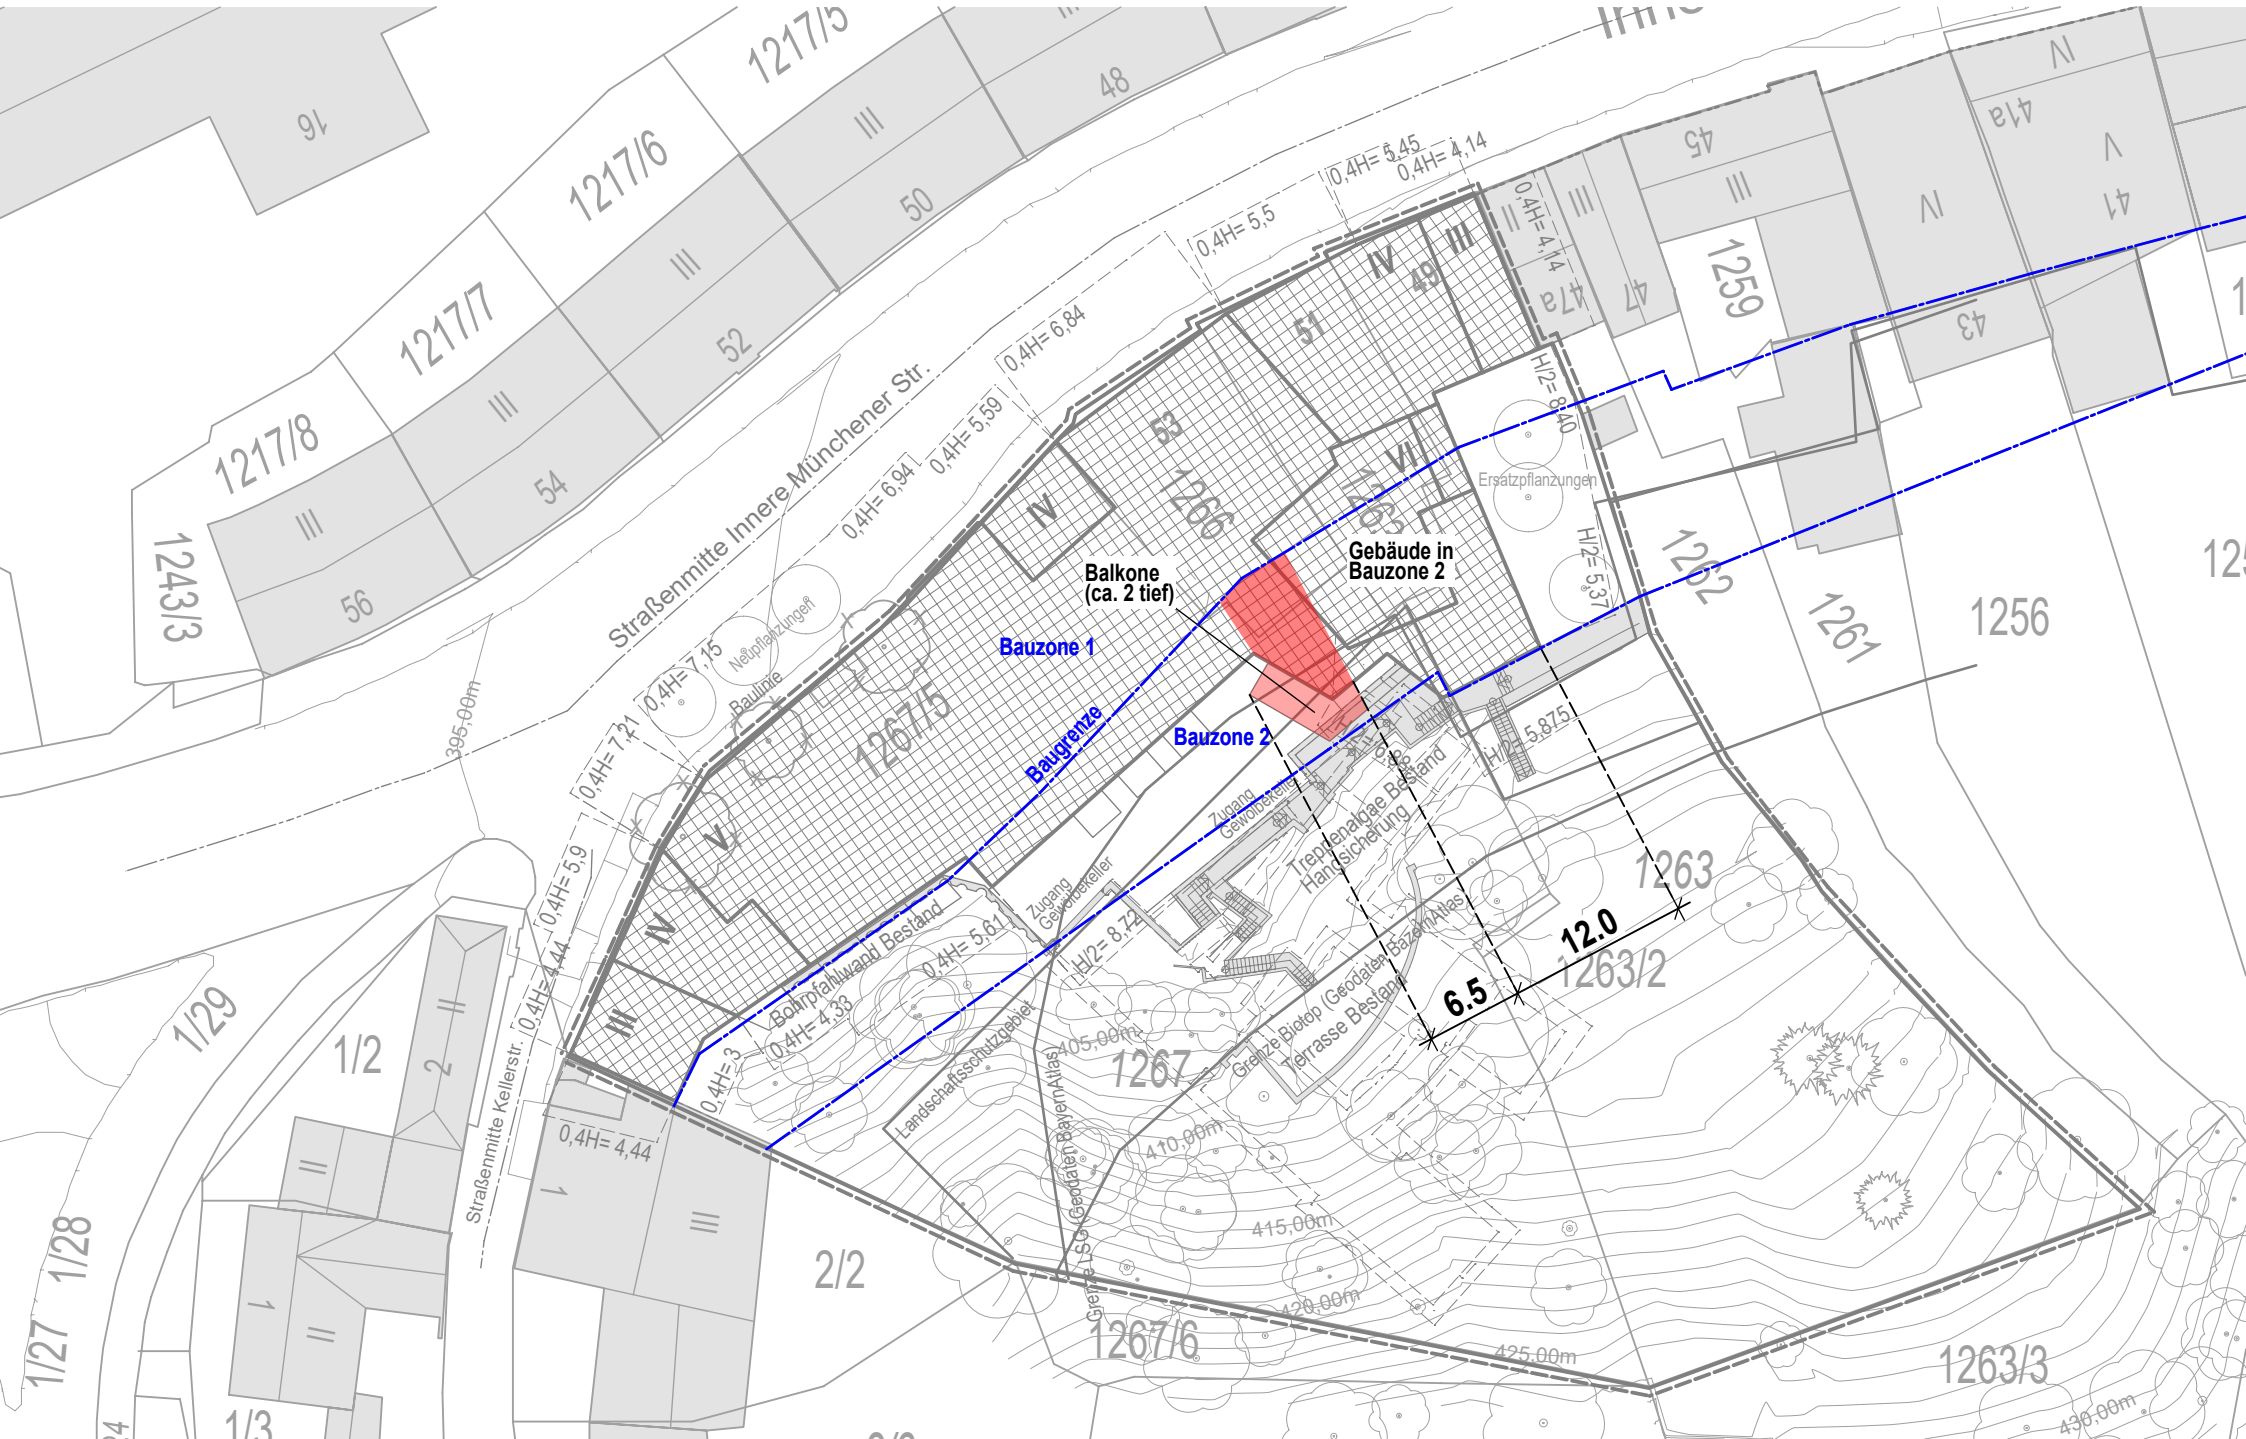


Frage 3:

Kann für die in einem Teilbereich dargestellte Überschreitung der Grenze zum eingetragenen Landschaftsschutzgebiet in der Bauzone 2 eine Befreiung vom B-Plan in Aussicht gestellt werden?

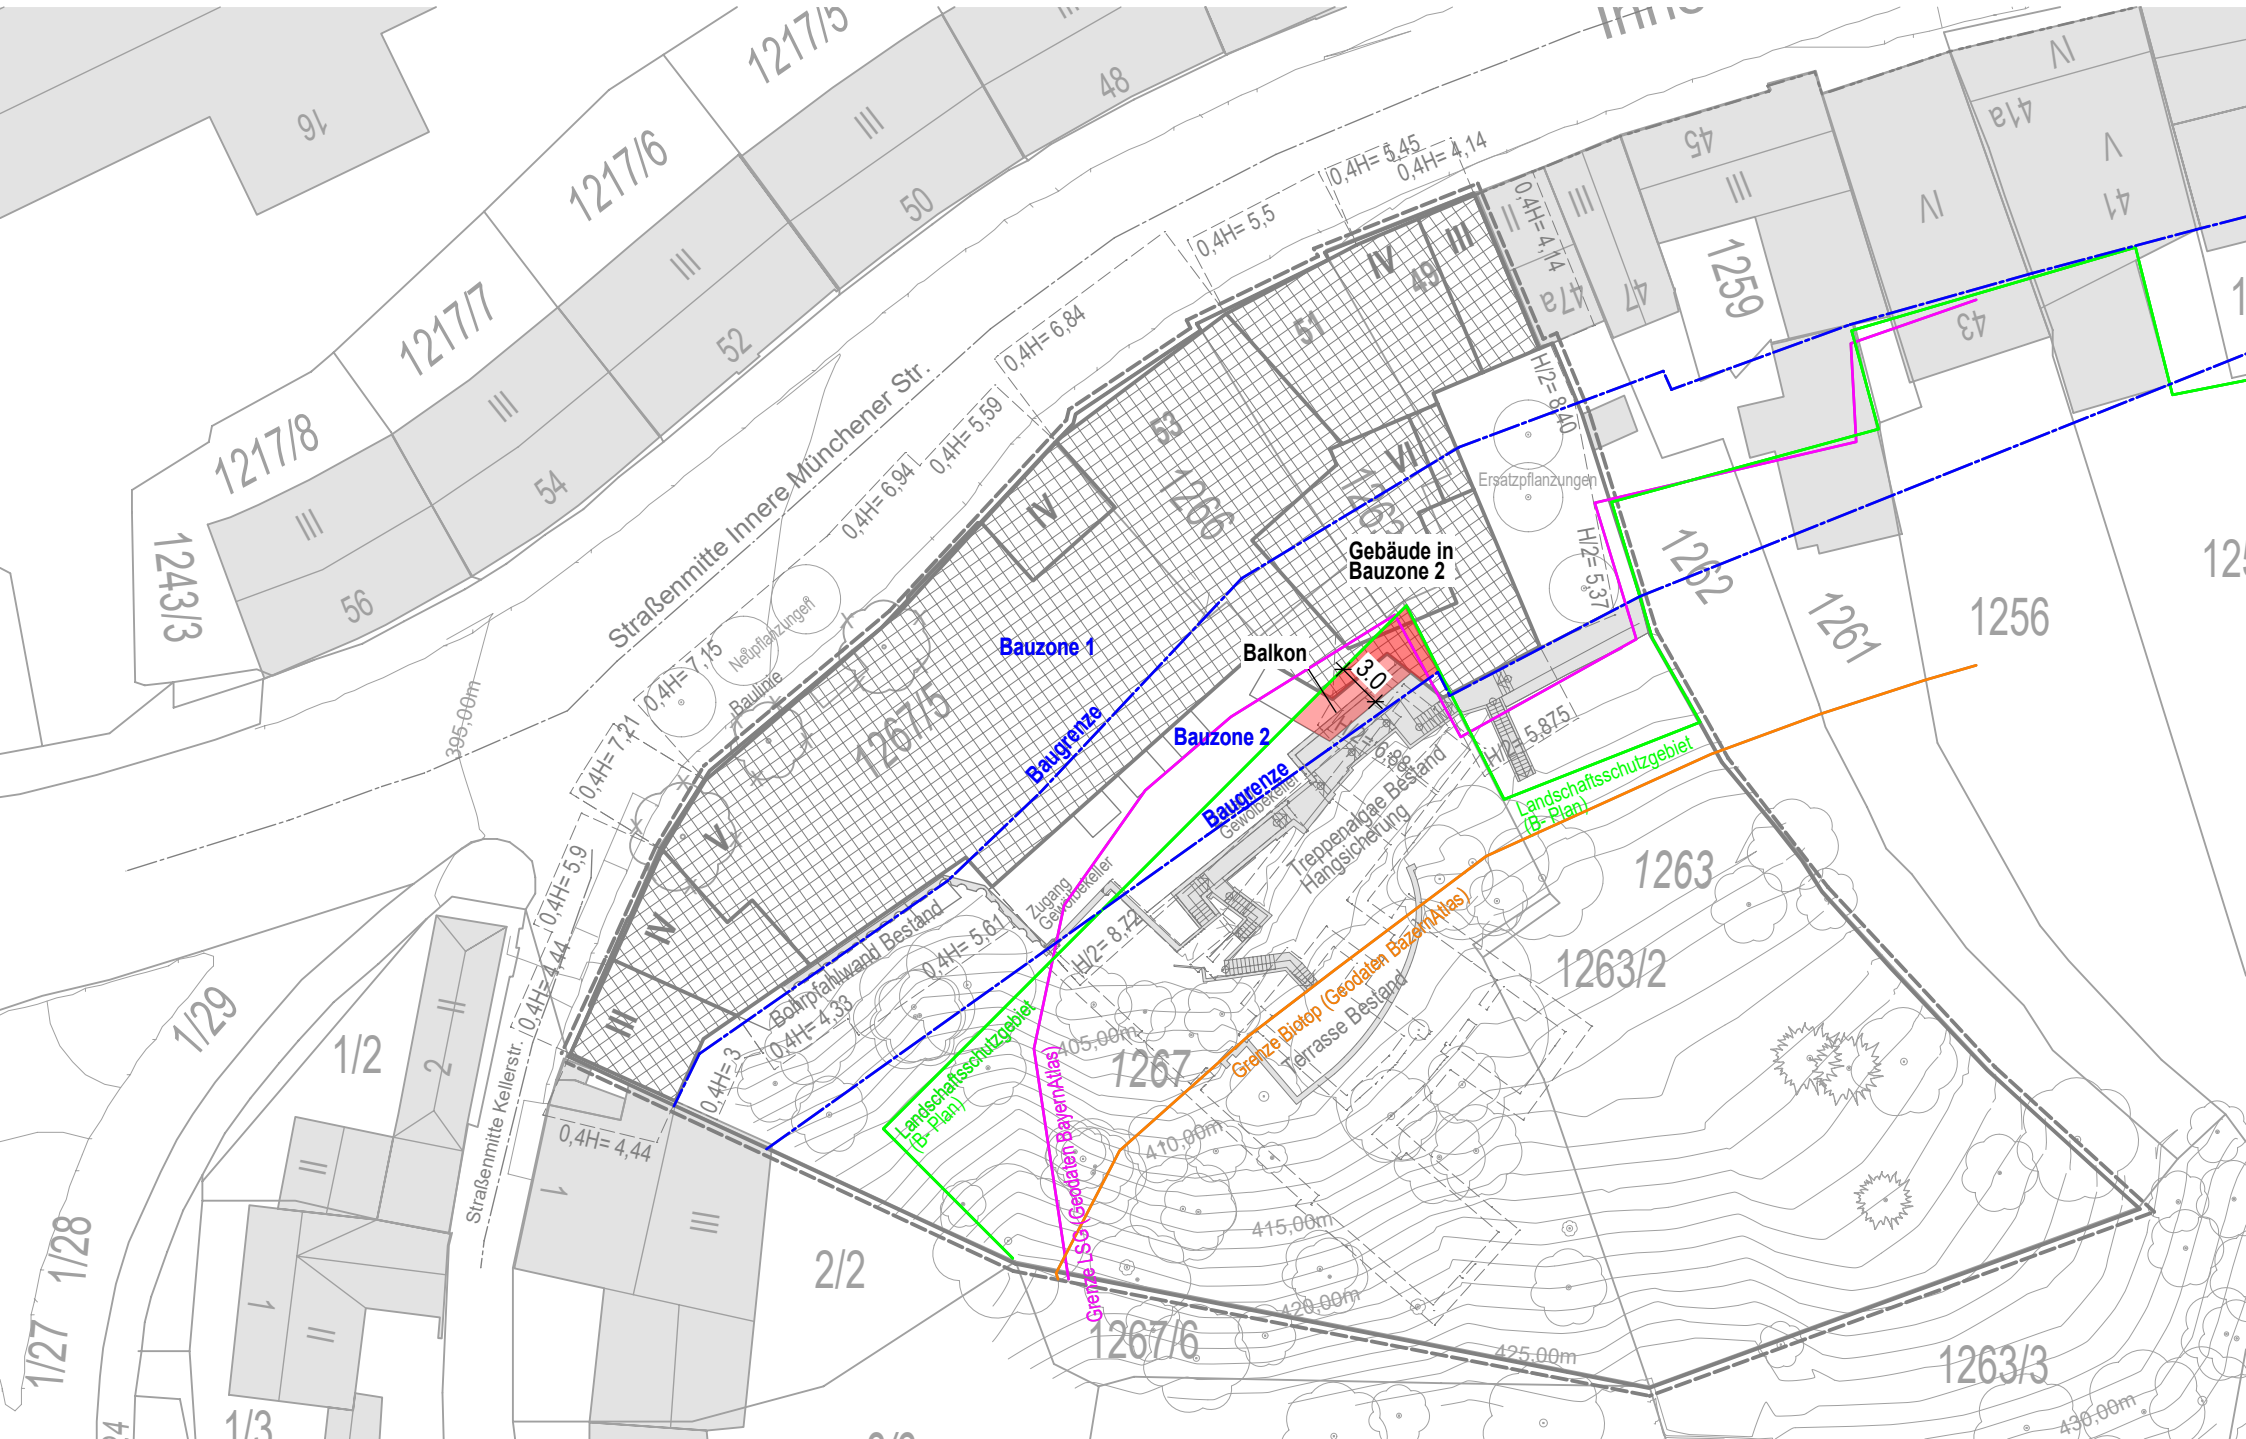

Frage 4:

Kann für die wie in einem Teilbereich dargestellte geringfügige Überschreitung der Grenze zum eingetragenen Landschaftsschutzgebiet außerhalb der Bauzone 2 eine Befreiung vom B-Plan in Aussicht gestellt werden?

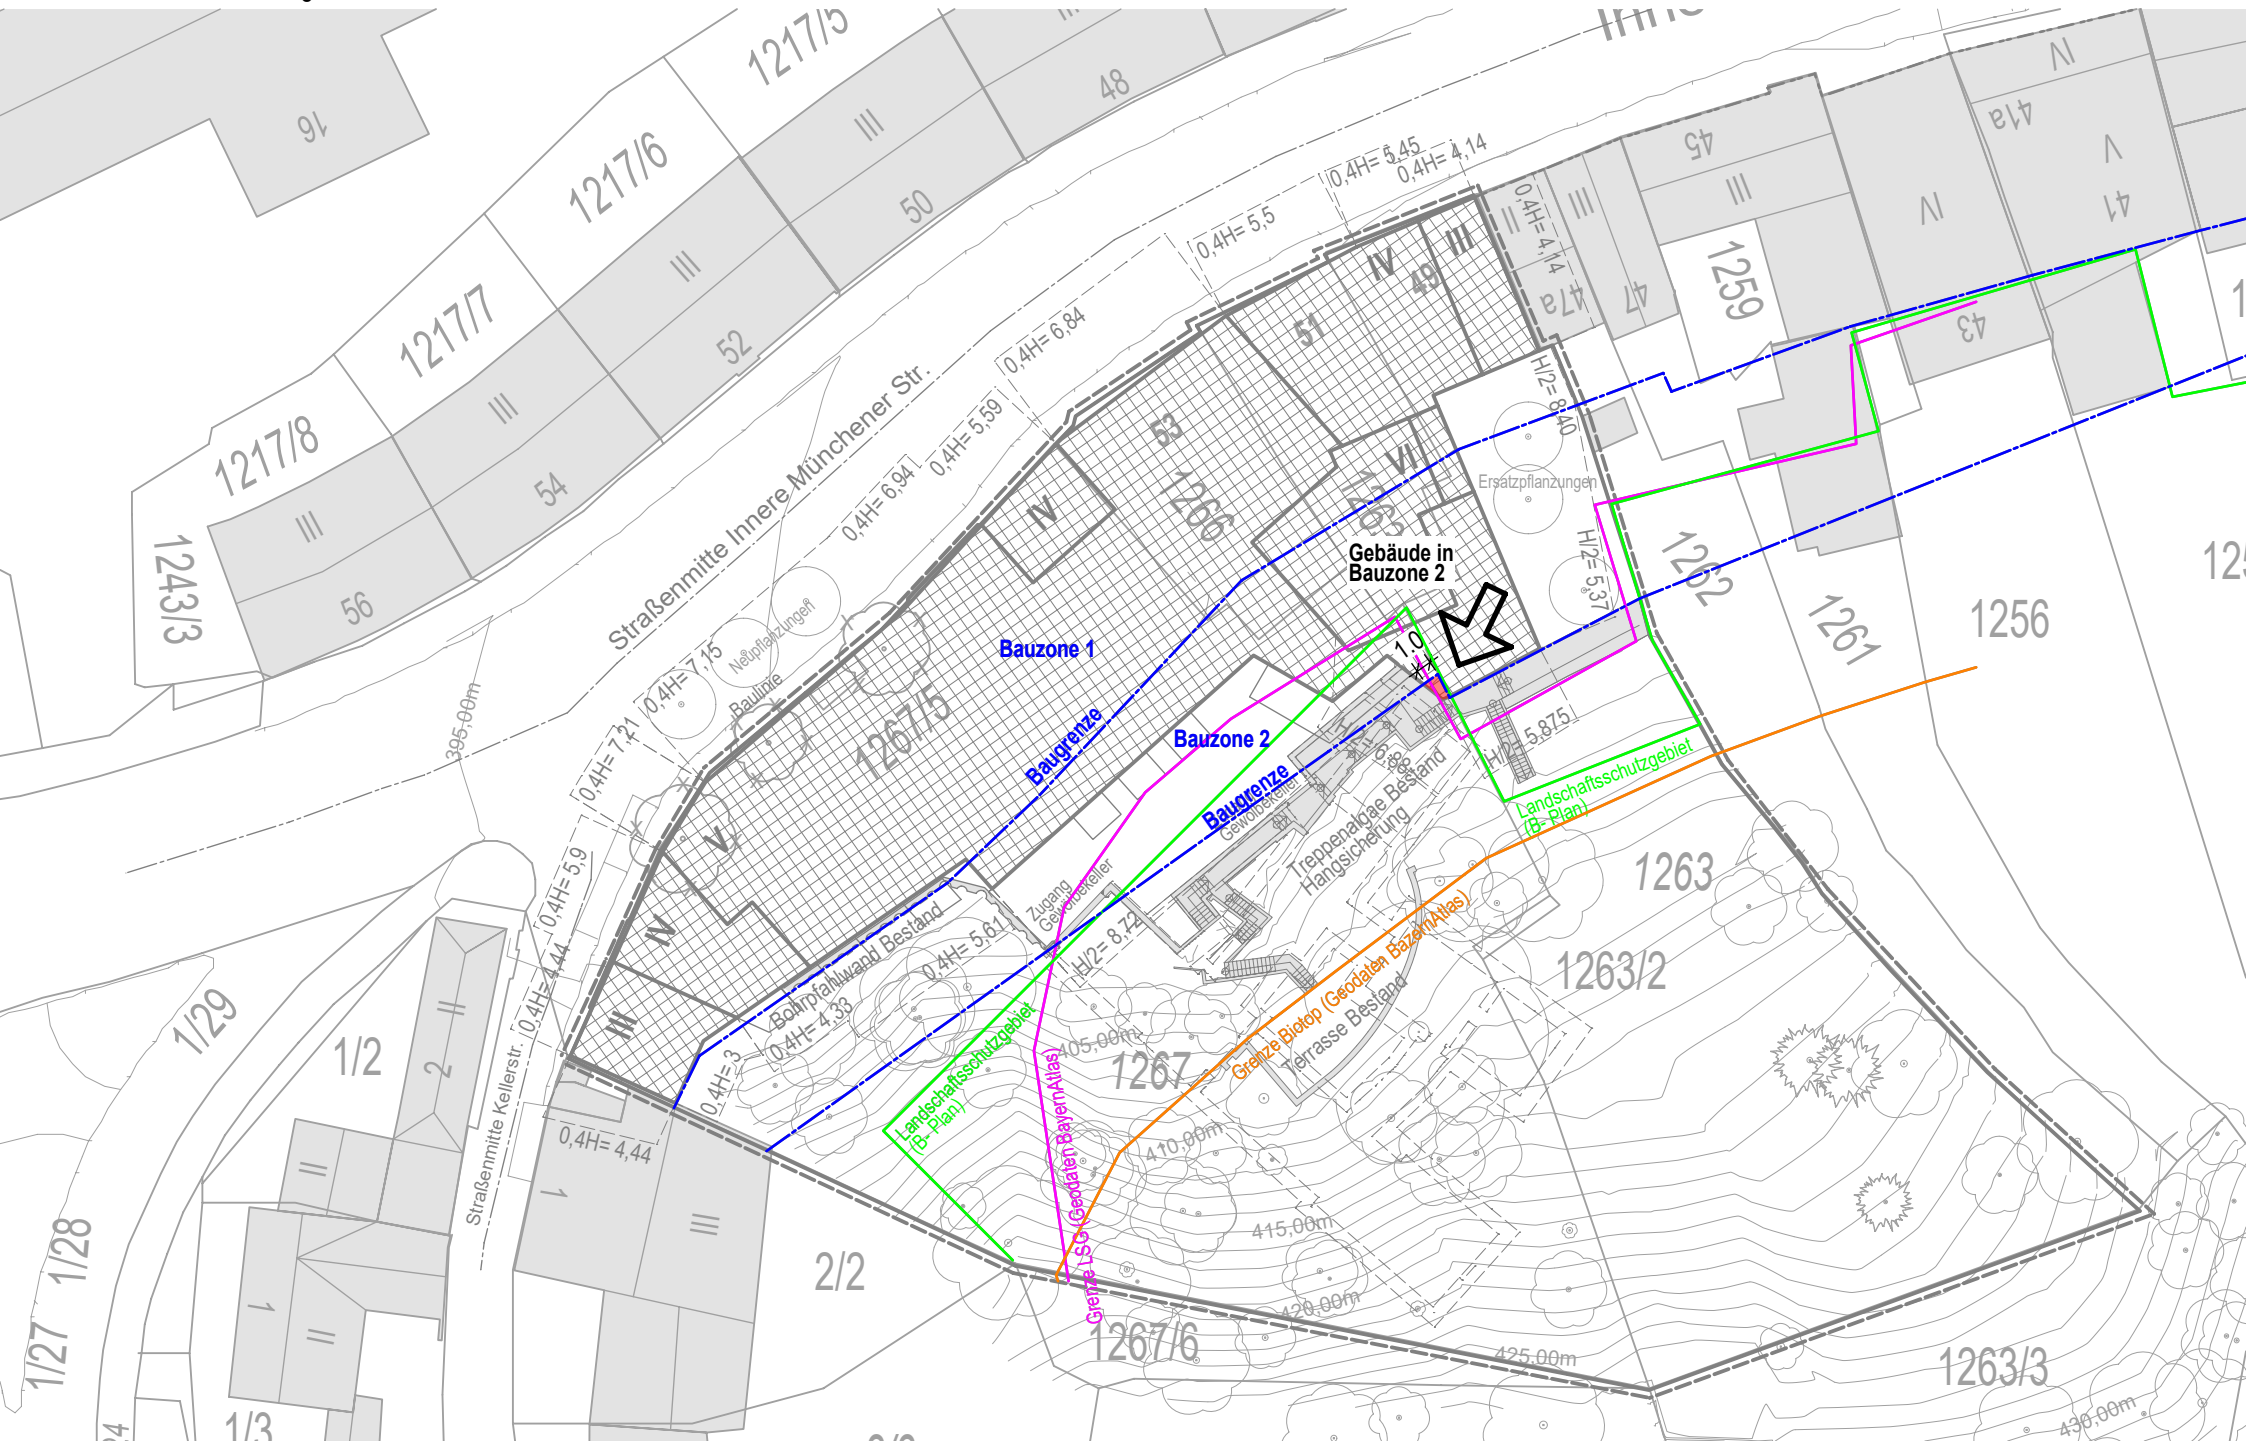


Frage 5:
Ist ein punktuelles 5. Obergeschoss als Dachausstieg planungsrechtlich zulässig?




Frage 7:

Wird eine Abweichung bezüglich des Höhenverlaufs zur östlichen Nachbarbebauung zugelassen?

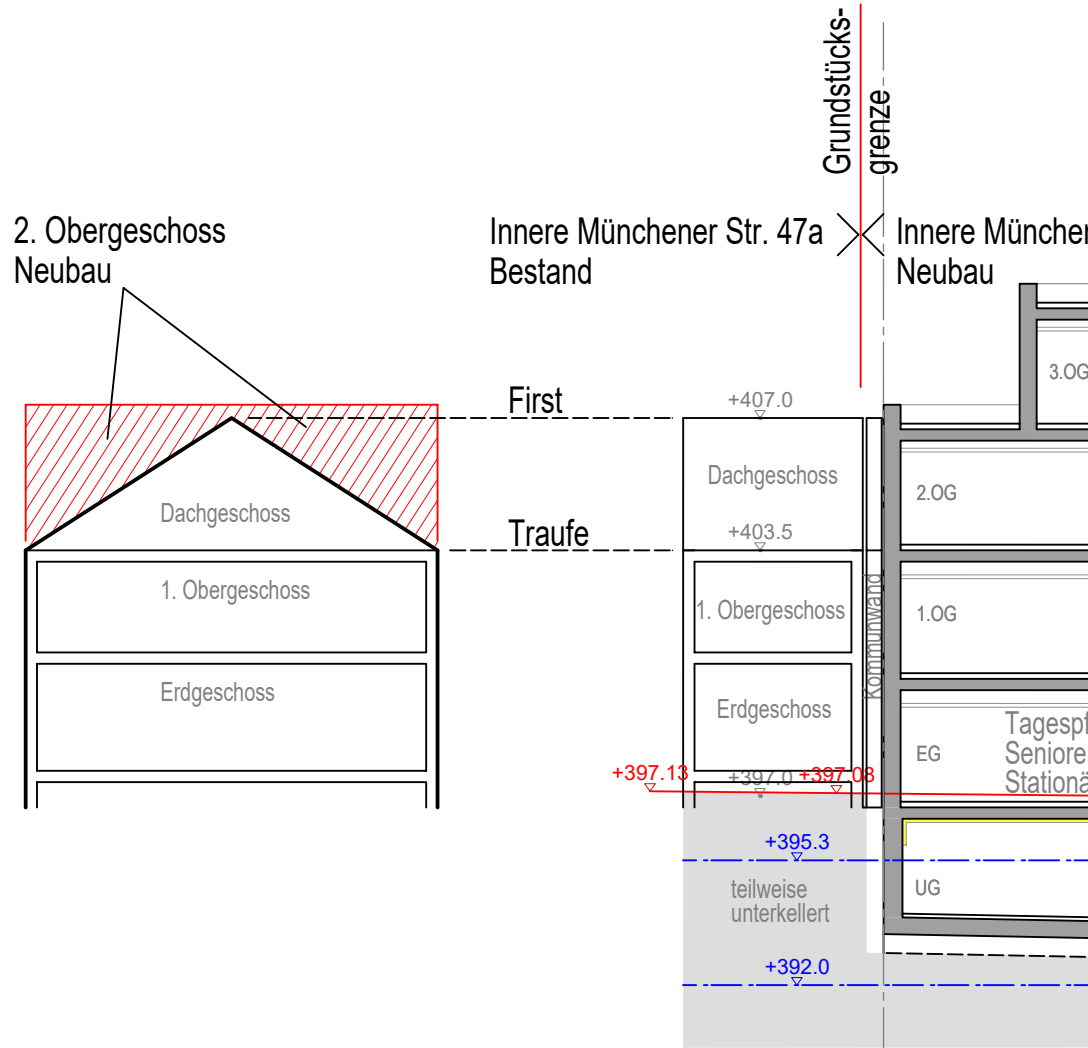



**Querschnitt Bestand
Innere Münchener Str. 47a**

Längsschnitt

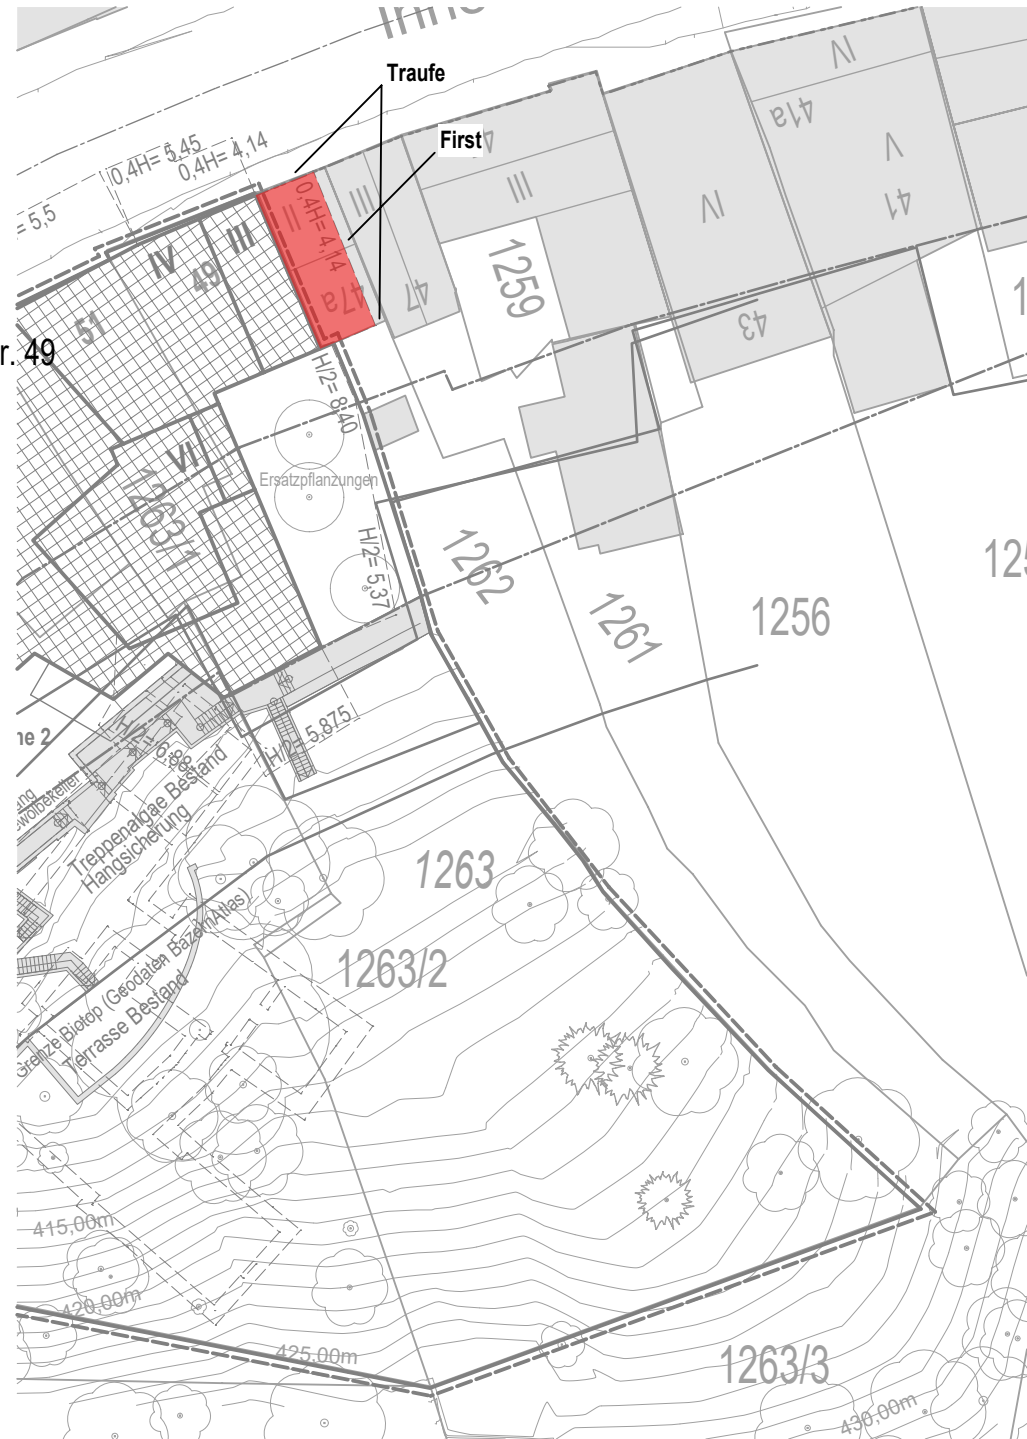

Frage 8:

Wird eine Abweichung bezüglich des Höhenverlaufs zur westlichen Nachbarbebauung zugelassen?

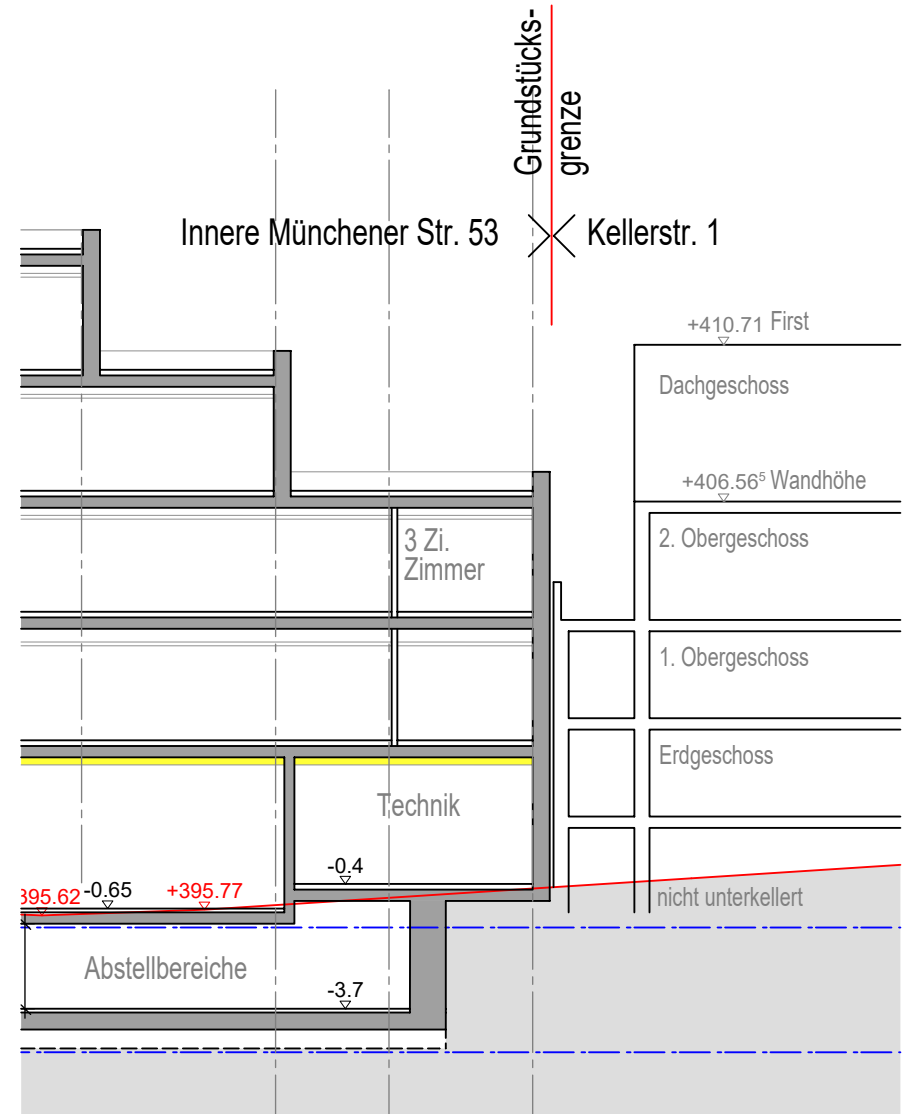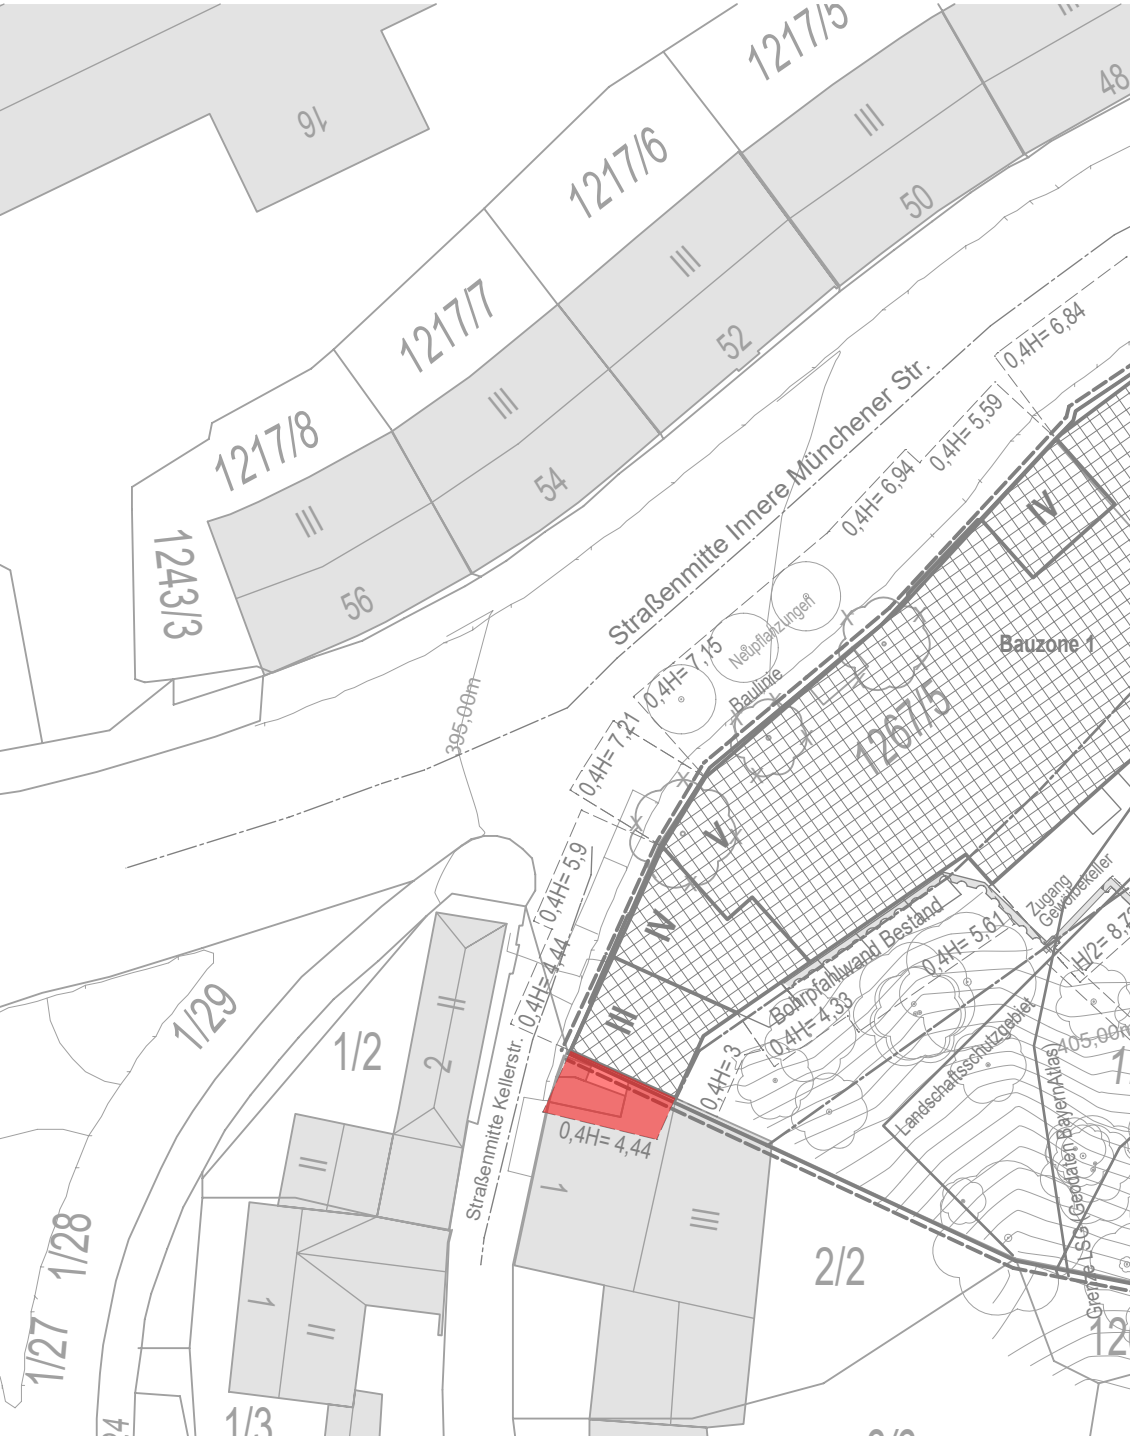

Längsschnitt