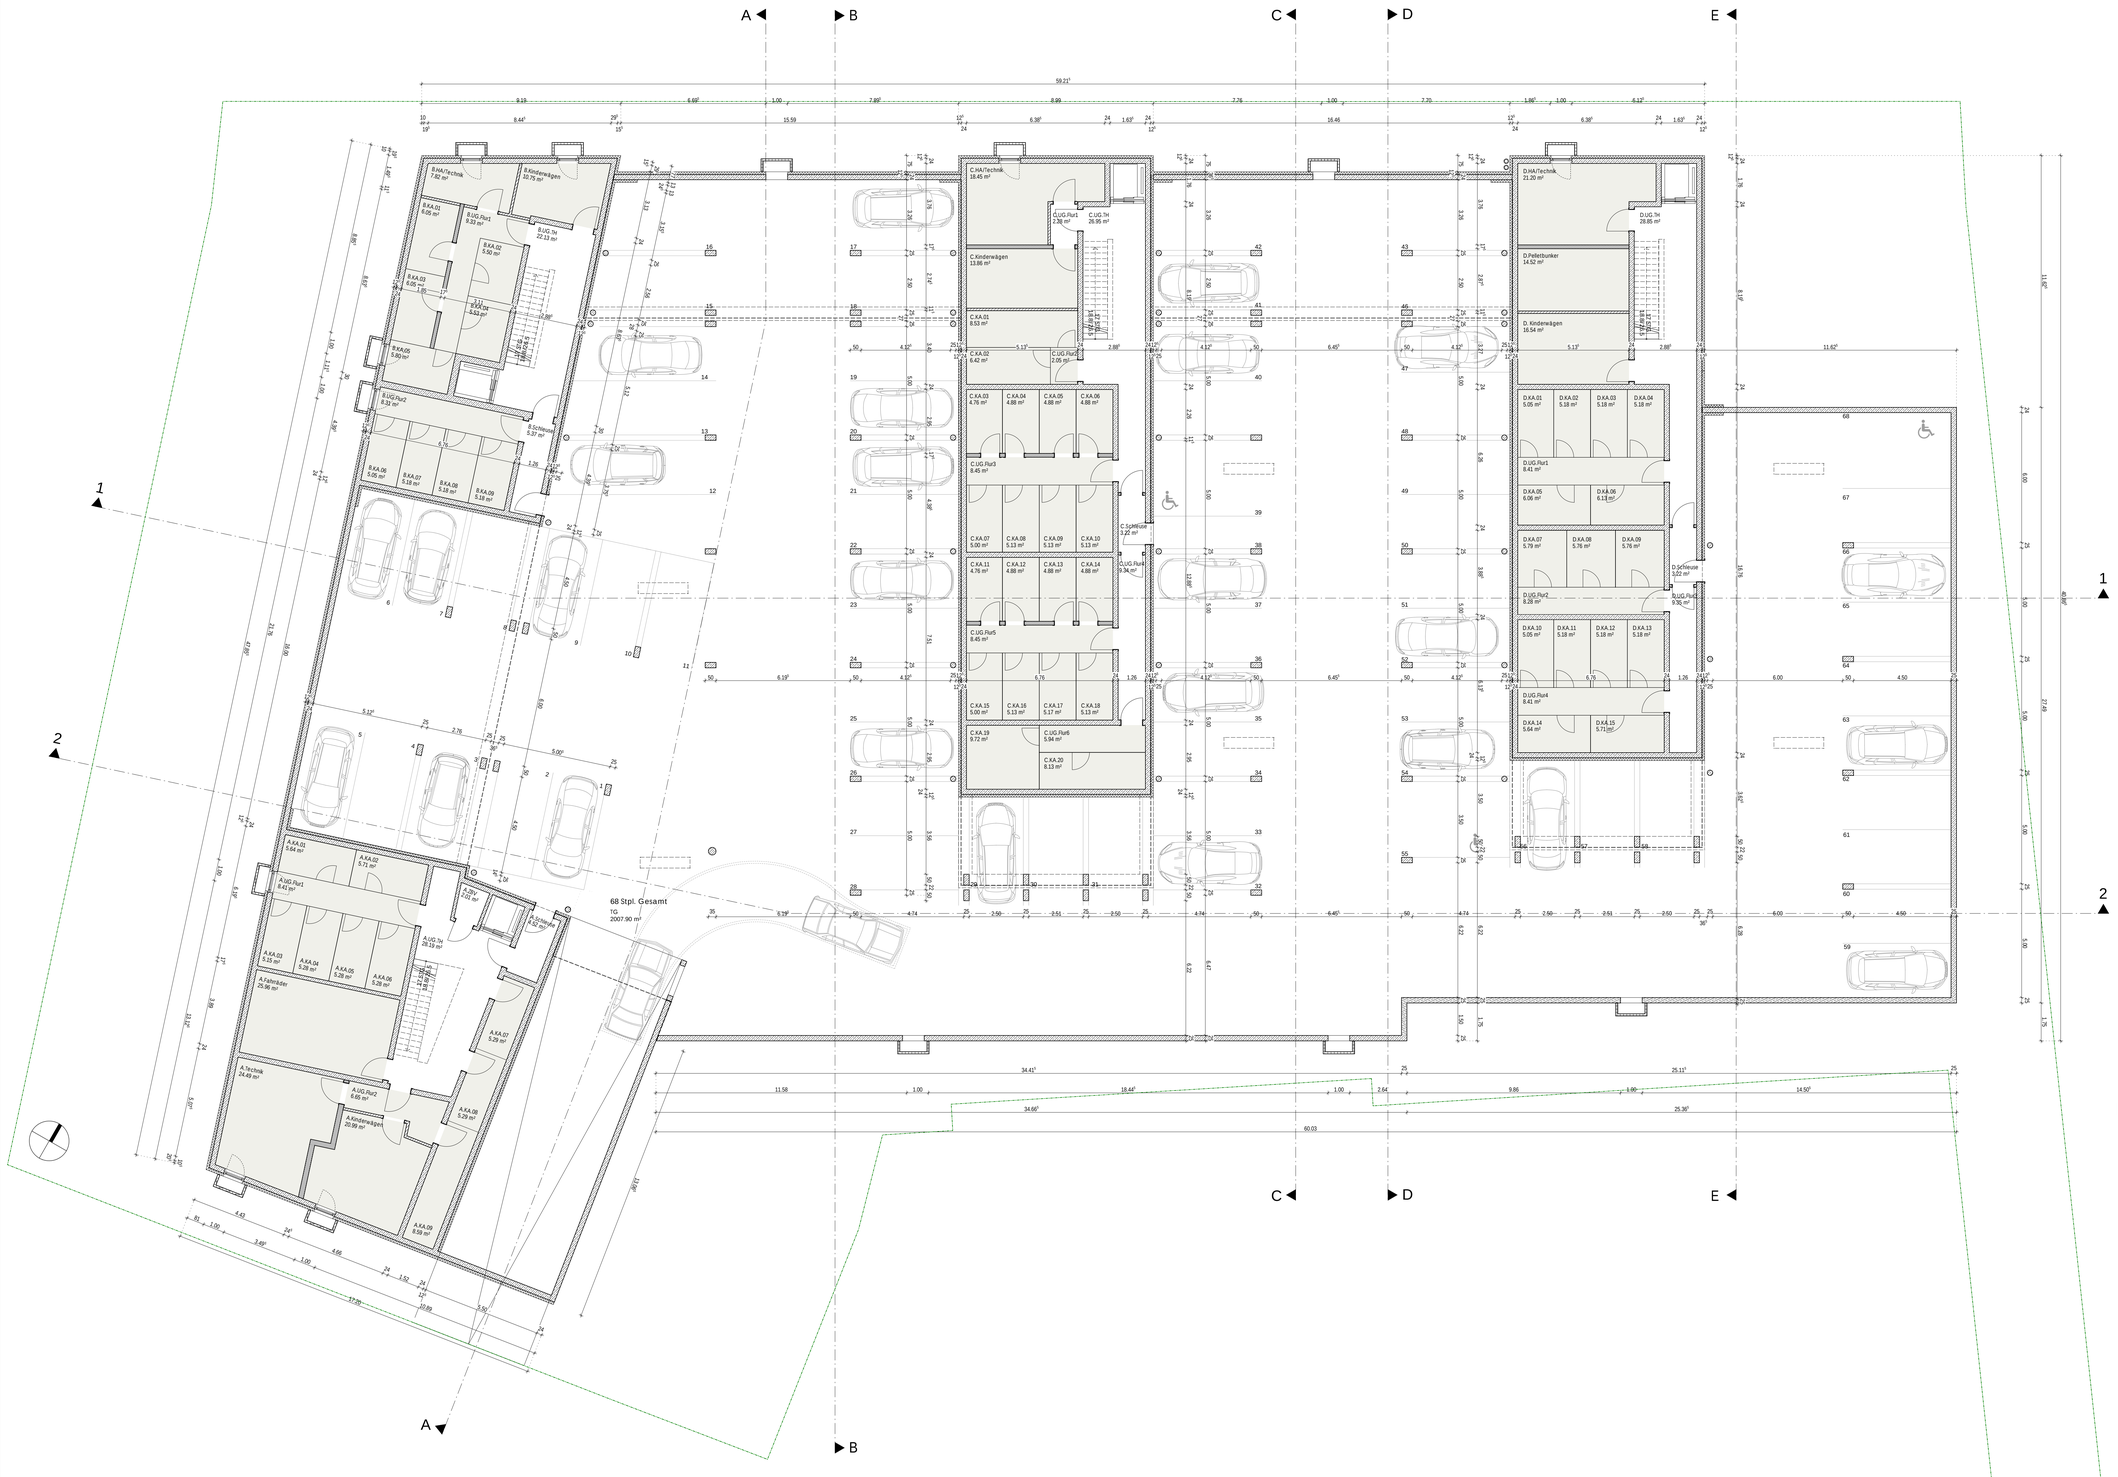

EINGABEPLANUNG

VORHABEN

BAUHERR

NACHBARN

PLANINHALT

PLANUNG

H/B = 841 / 1189 (1.00m²)