



ANSICHT OSTEN

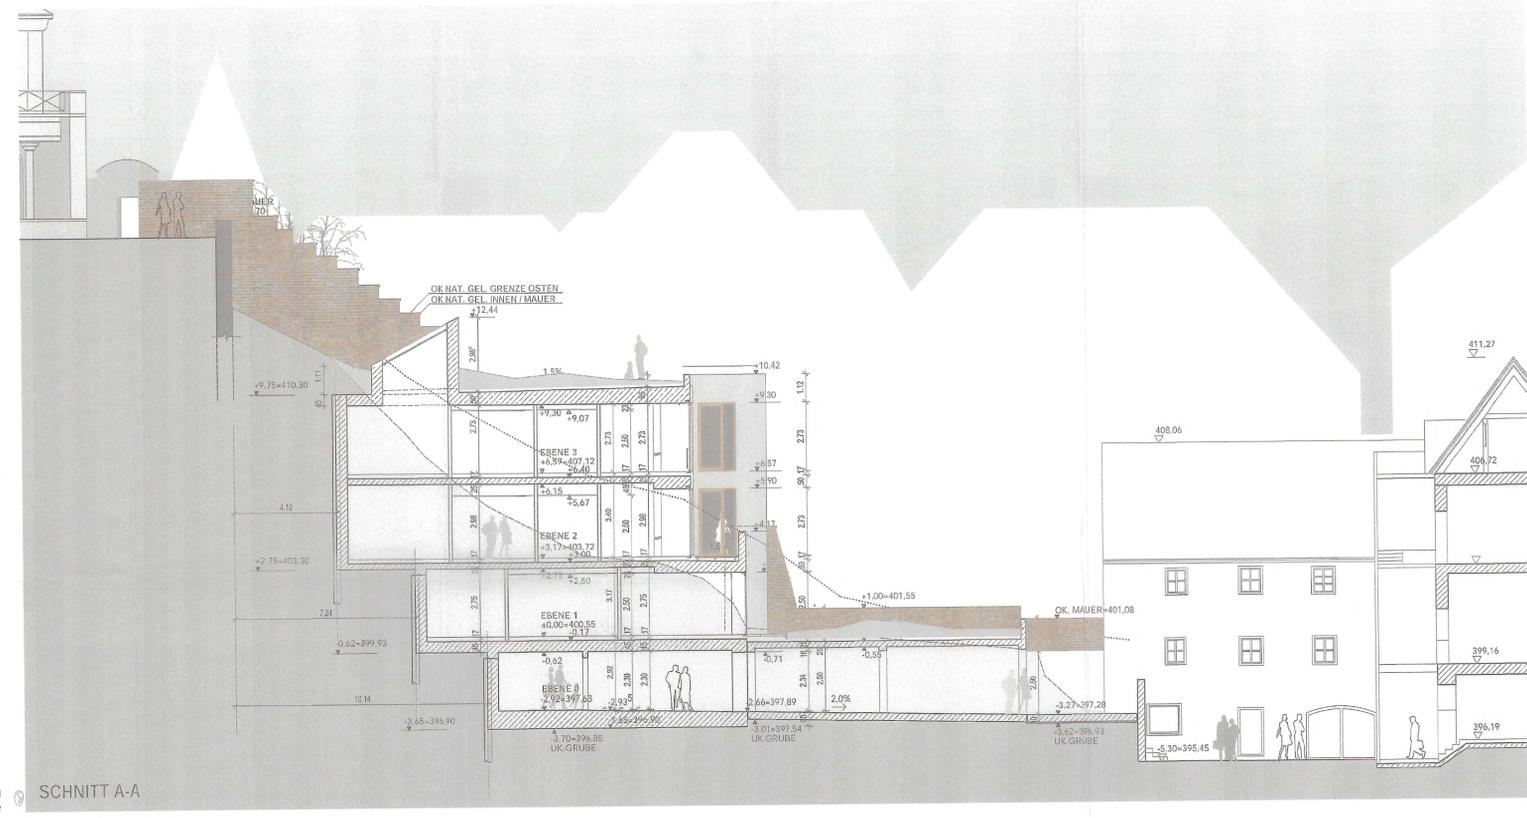

SCHNITT A-A

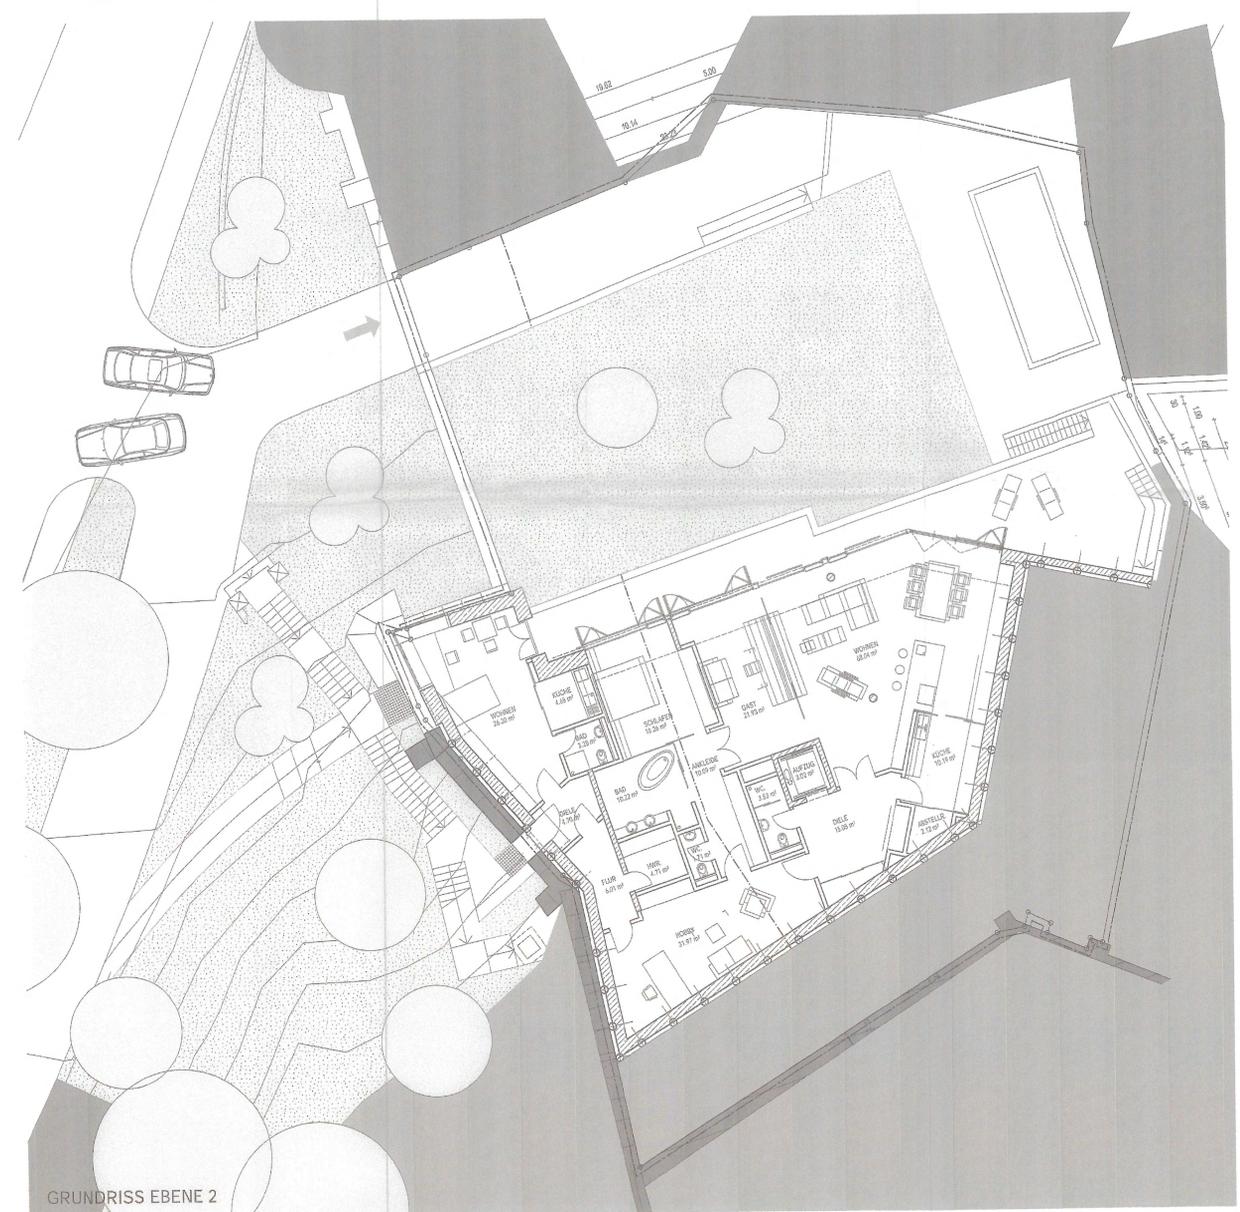

GRUNDRISS EBENE 2



GRUNDRISS EBENE 3



LAGEPLAN M 1:1000

Original B-2012-235  
**Original EINGANG**  
 ARCHITEKTURBÜRO 24. Sep. 2012  
 NEUBAU EINES WOHN- UND GESCHÄFTSHAUSES  
 MIT 4 WOHNUNGEN, BÜROFLÄCHEN UND TIEFGARAGE  
 FLUR NR.: 525/4  
 INNERE MÜNCHENER STRASSE 1 (ALTE BERGSTRASSE 145a)  
 84028 LANDSHUT  
 LAGEPLAN M 1:1000  
 GRUNDRISSE E2, E3, SCHNITT, ANSICHT OST M 1:100