
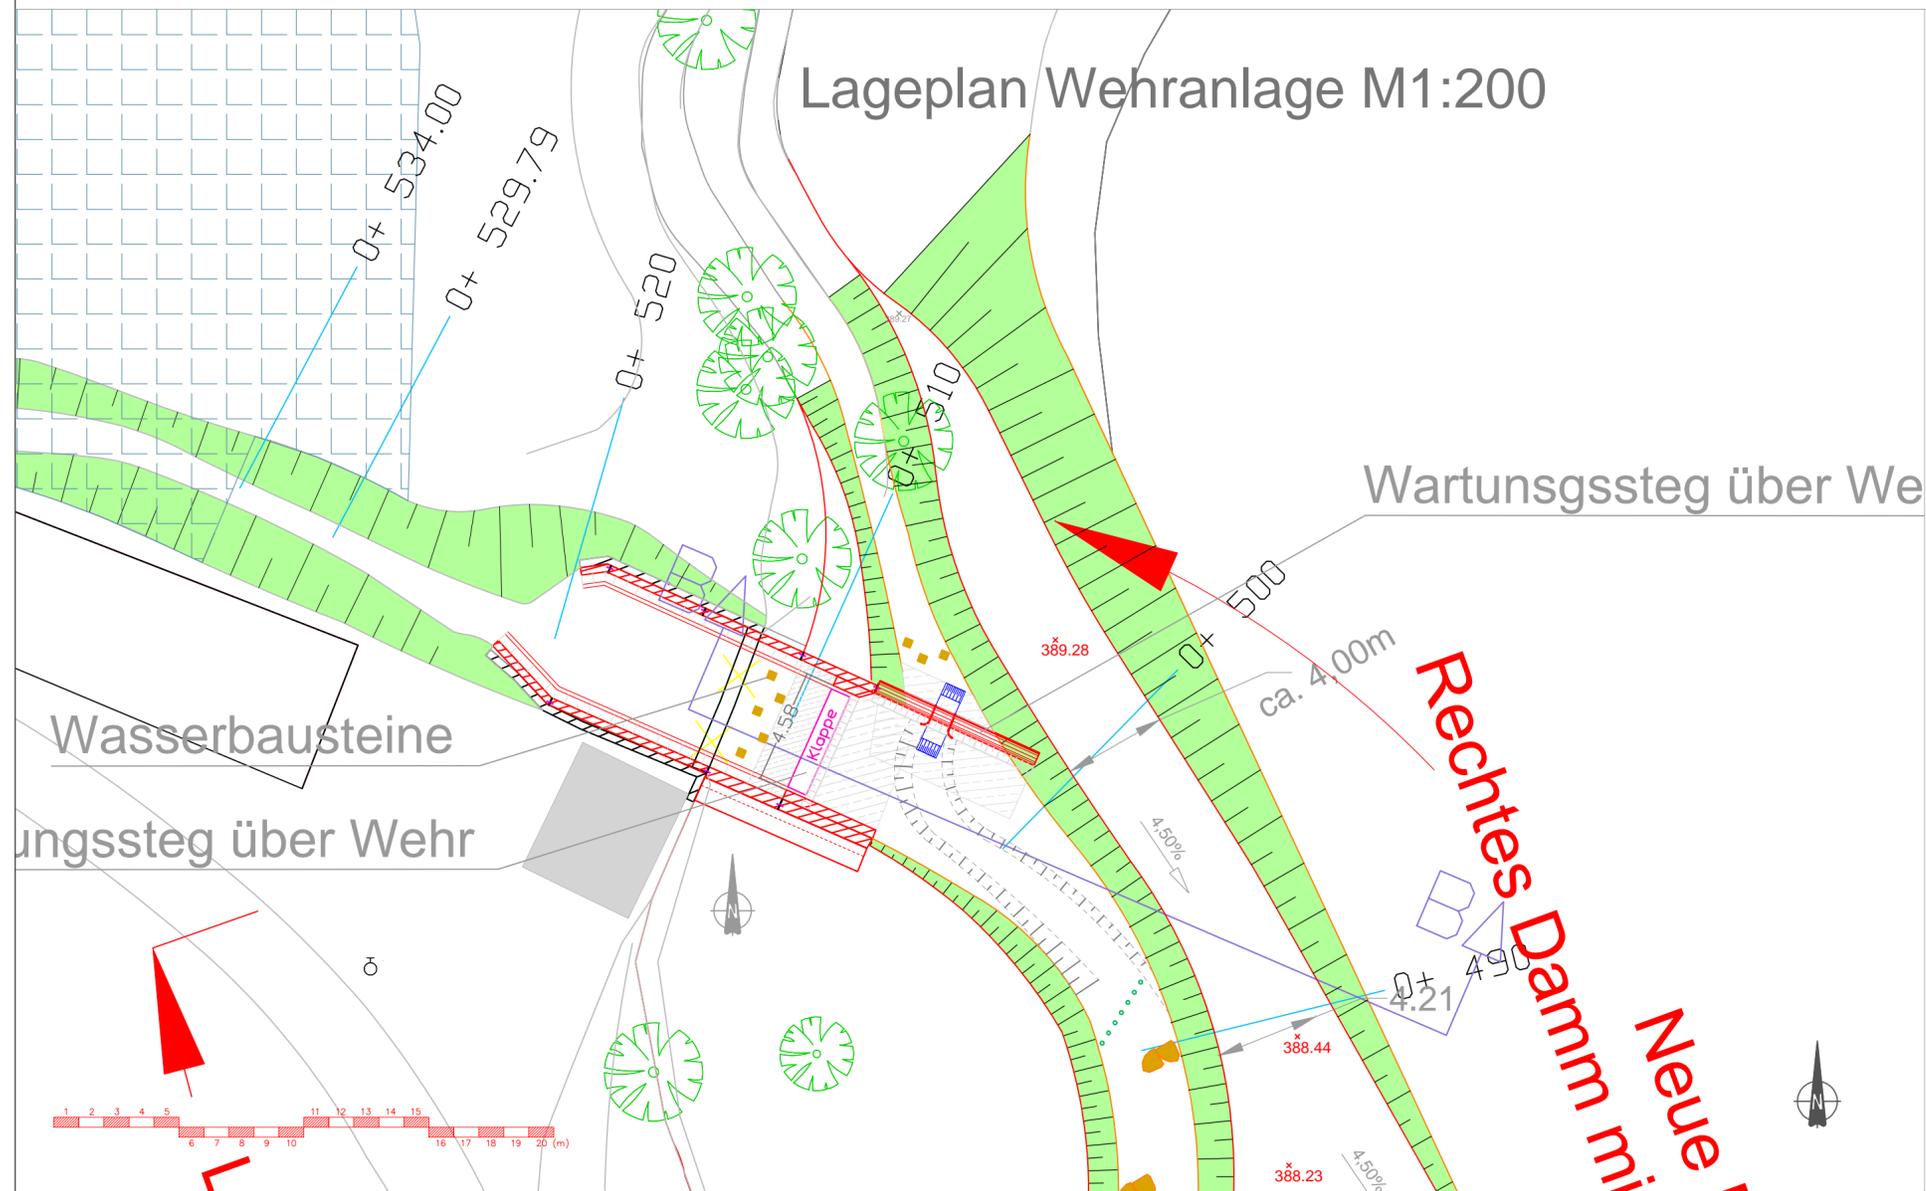


Ansicht / Schnitt B - B Schwelle Ableitung (A) und Schweinbach (S) M 1:50

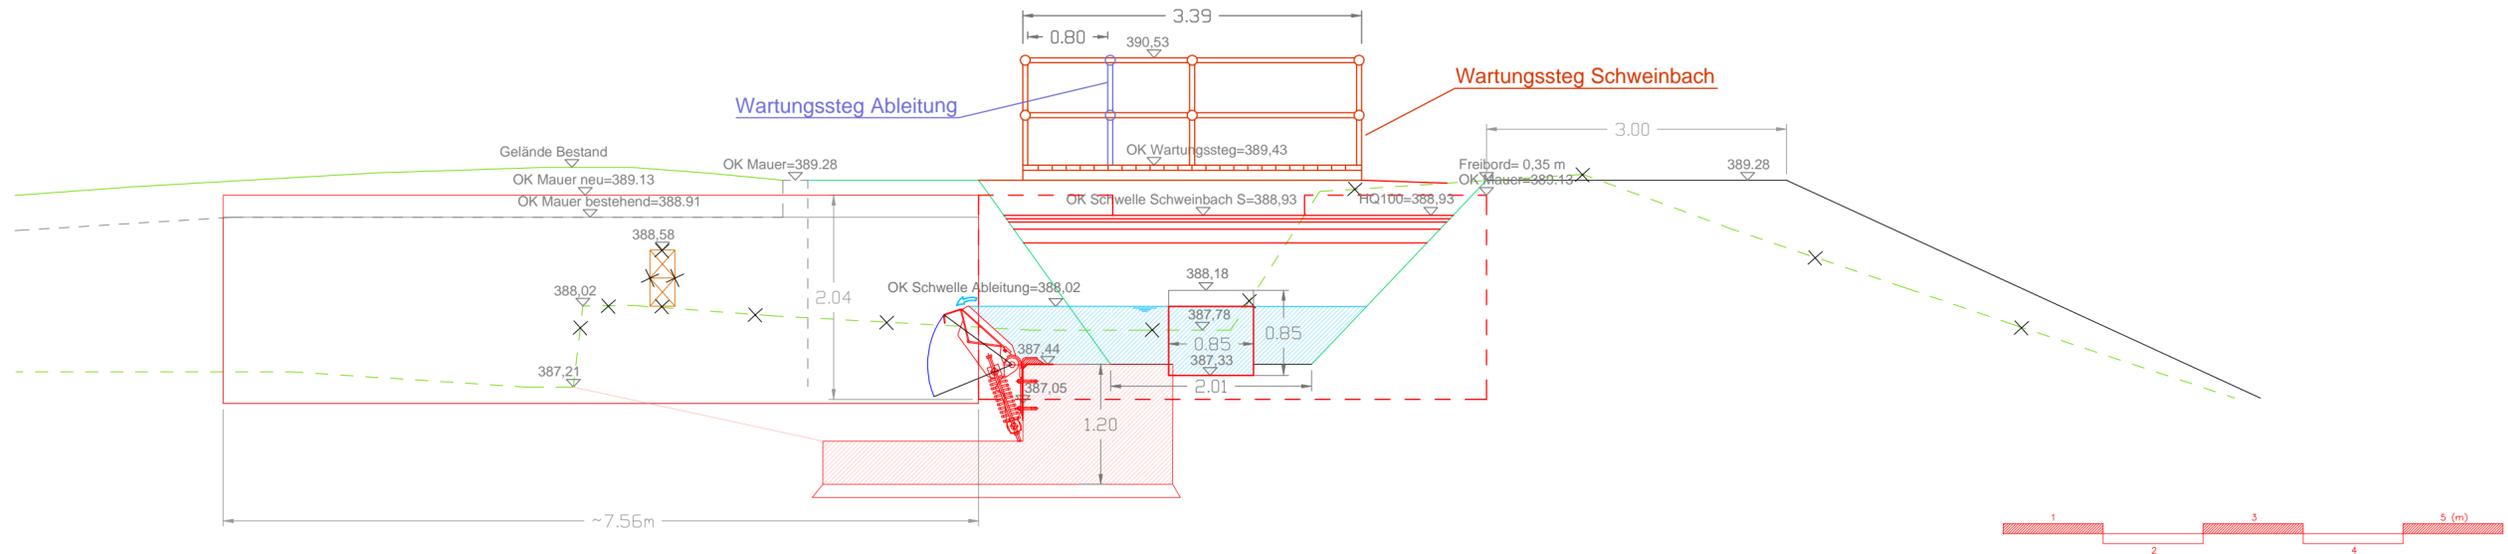

0	2021-11-19	EP
Index	Änderung	Datum Name

Vorhabensträger	Stadt Landshut Tiefbauamt	STADT LANDSHUT TIEFBAUAMT Luitpoldstraße 29 84026 Landshut	
Projekt	19052 Wildbachstraße	IRRGANG INGENIEURE GMBH RAUHLTEITE 17 84186 VILSHEIM TELEFON: 08706 947887-0	
Planinhalt	Zeichnung Wehranlage	Plan-Nr. 4Q-0	Maßstab 1:50 1:200
Phase	Genehmigung	Anlage 5.2	
Unterschrift	<i>mann</i>	Stand Vermessung:	30.07.2018