


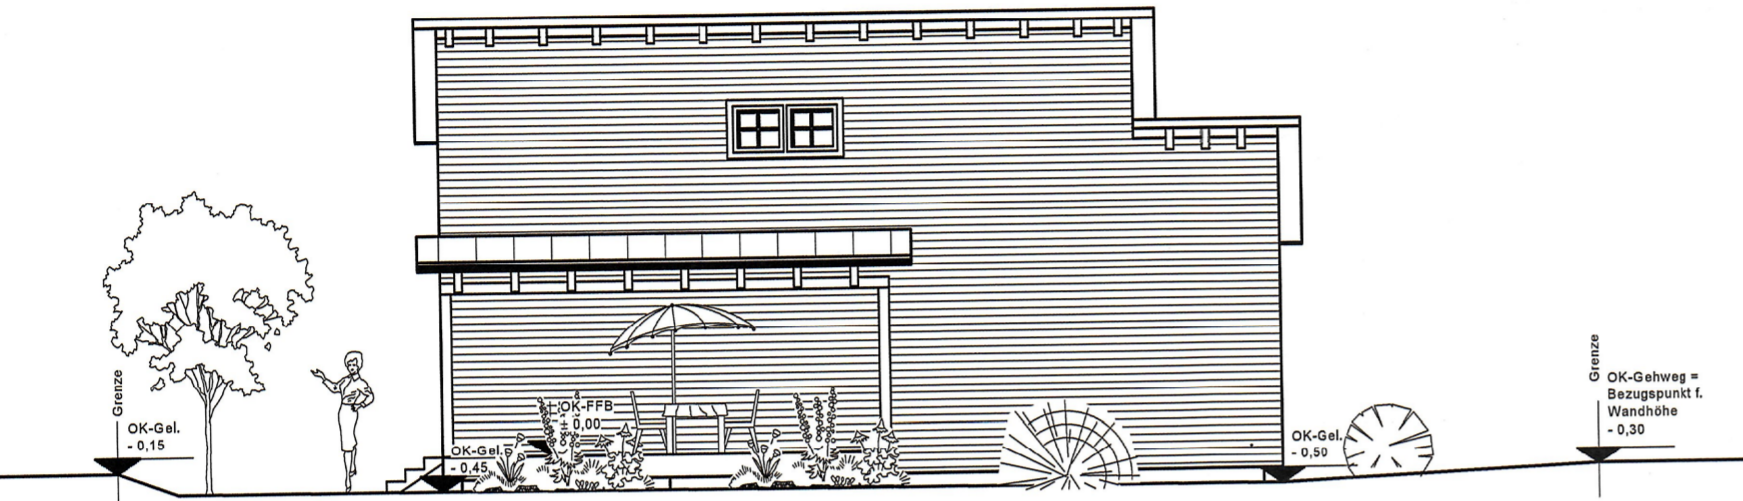


West-Ansicht:




Ost-Ansicht:




Süd-Ansicht:

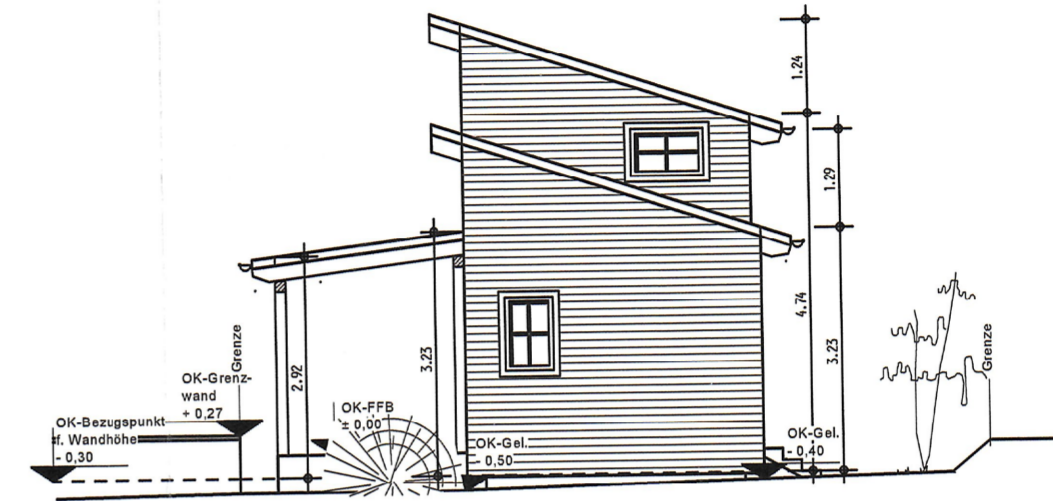


Nord-Ansicht:

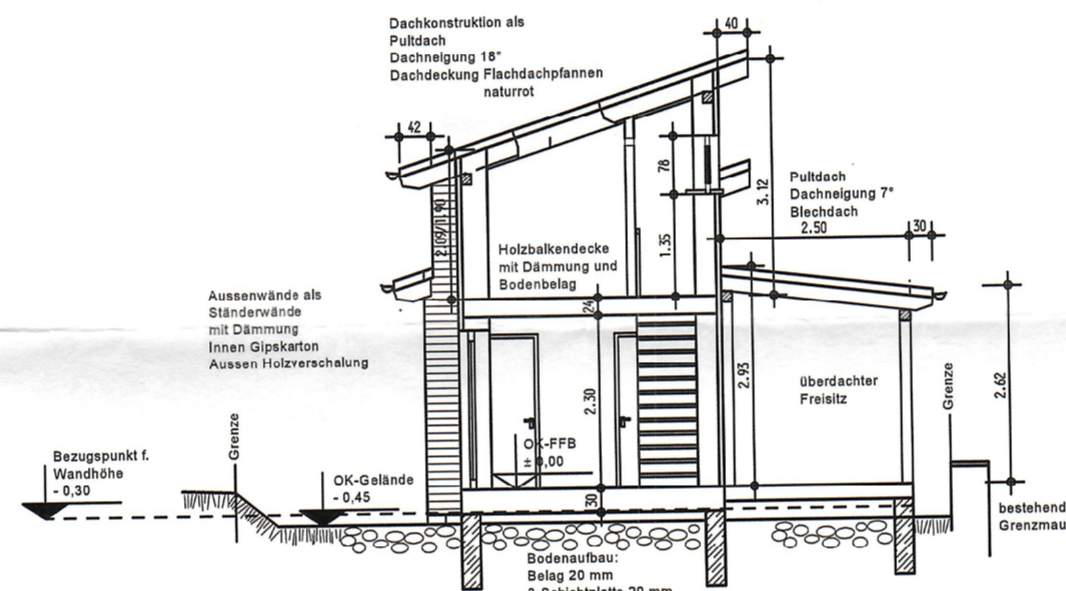

Schnitt: A-A

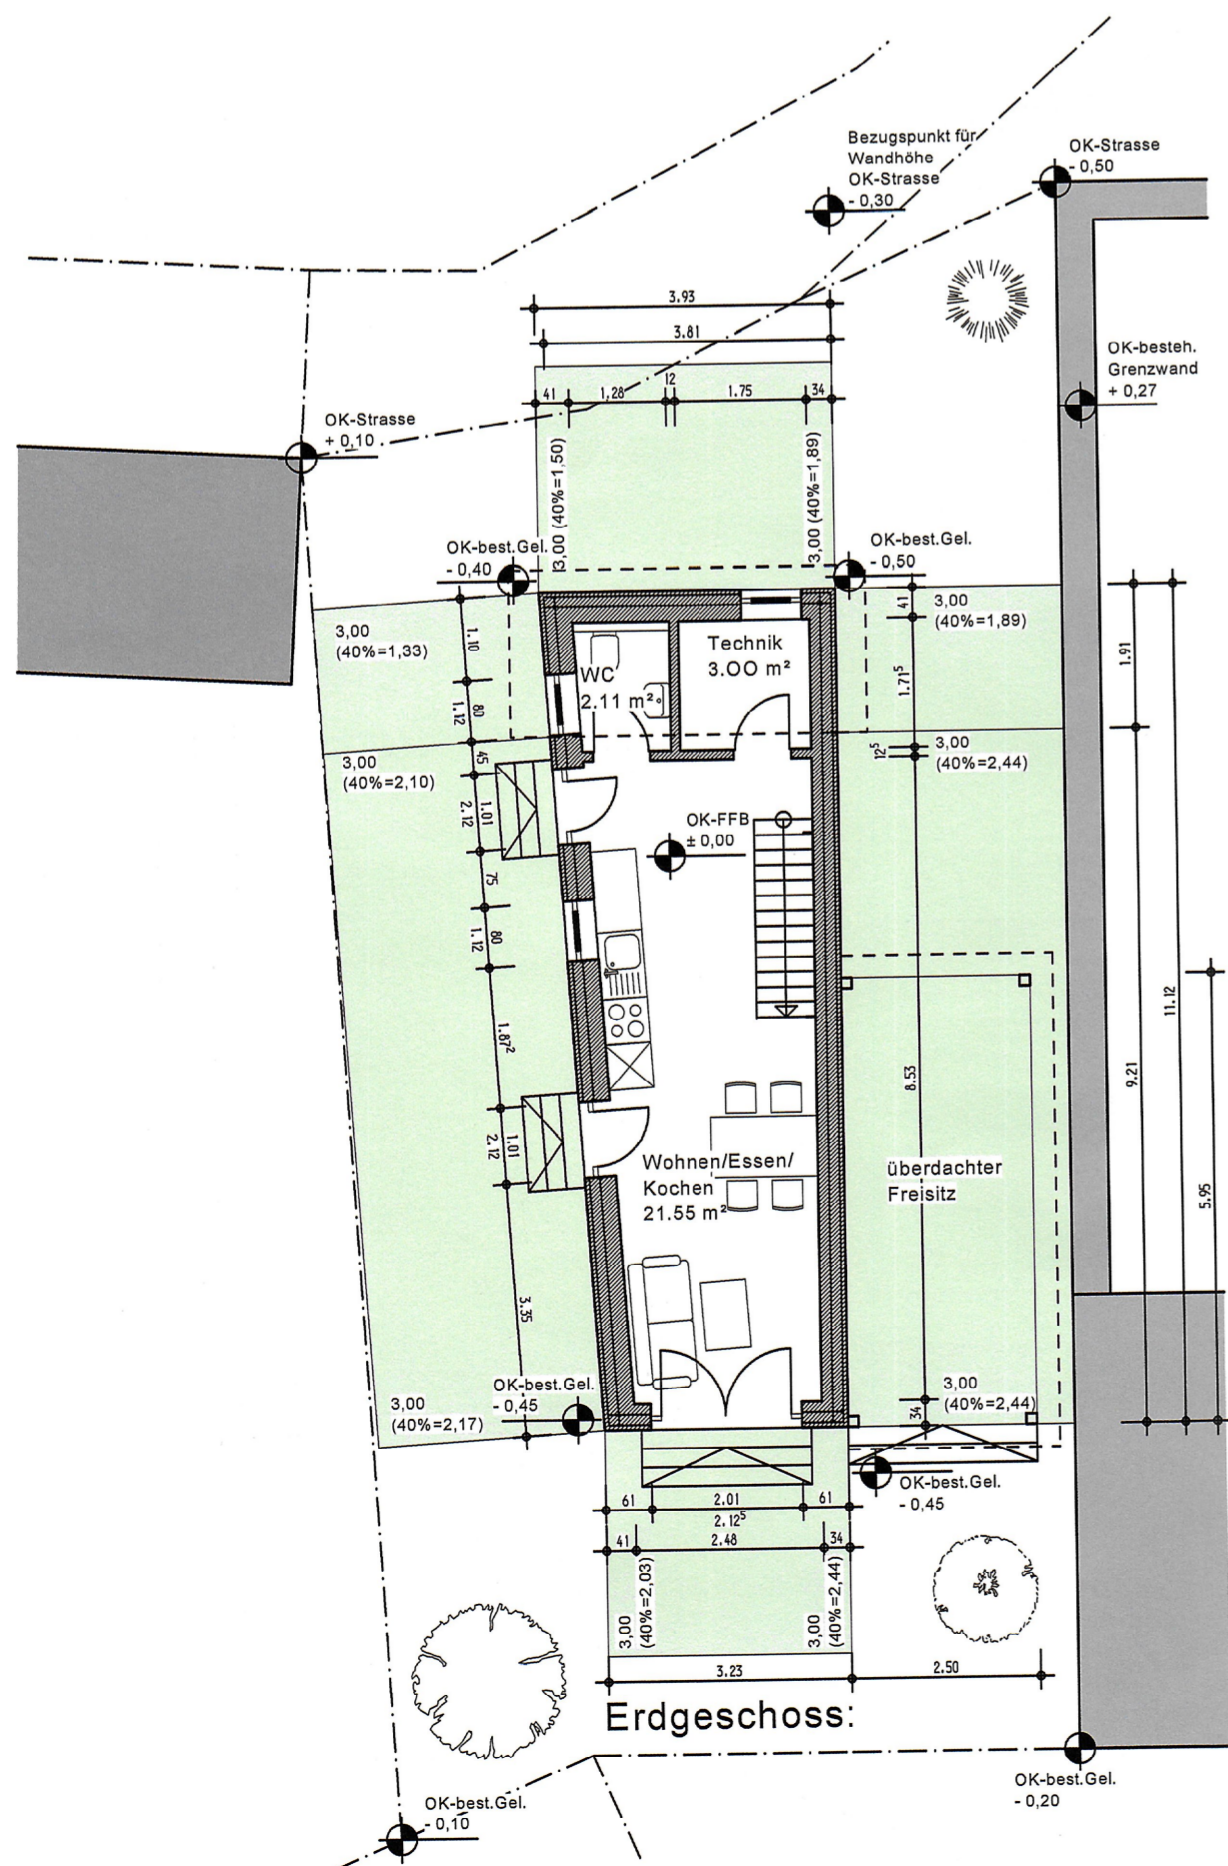

Erdgeschoss:

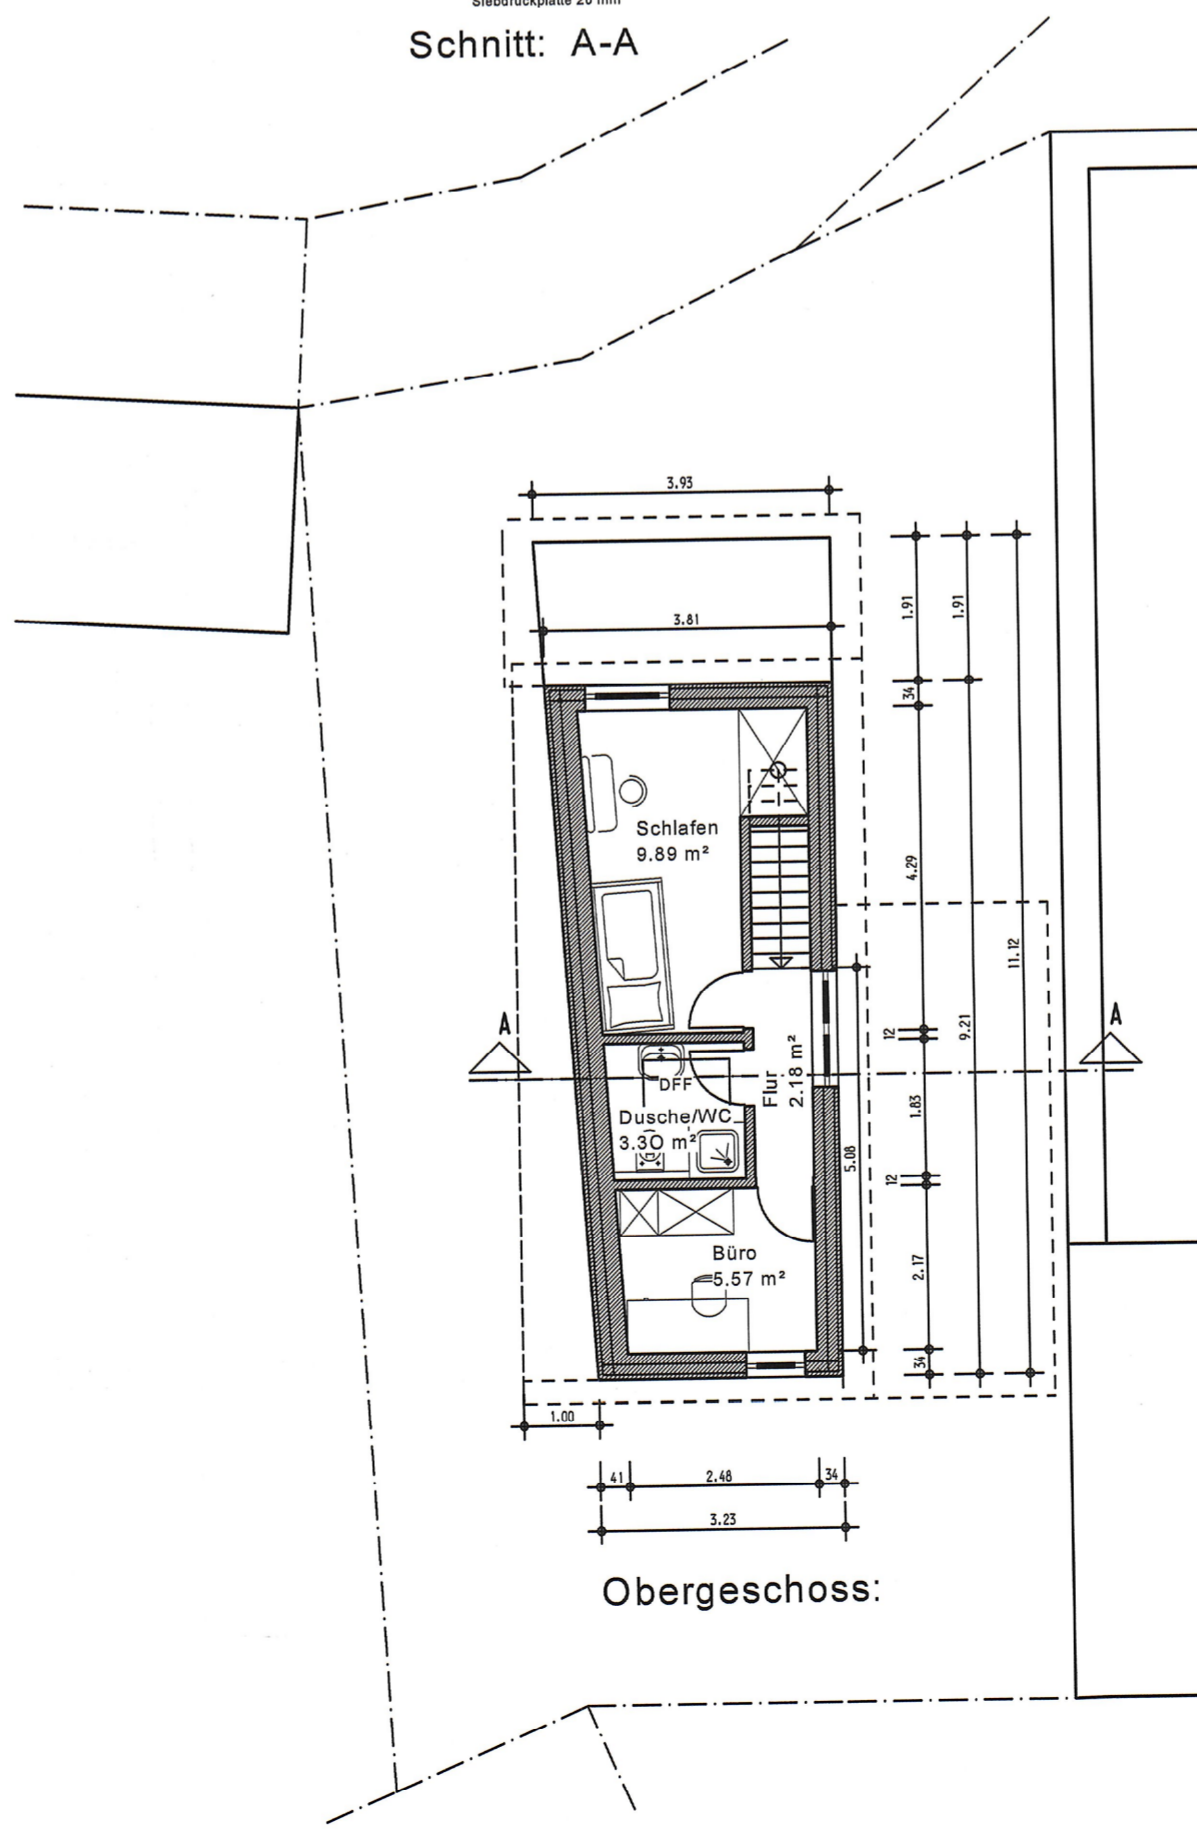

Obergeschoss: