





Ansicht West

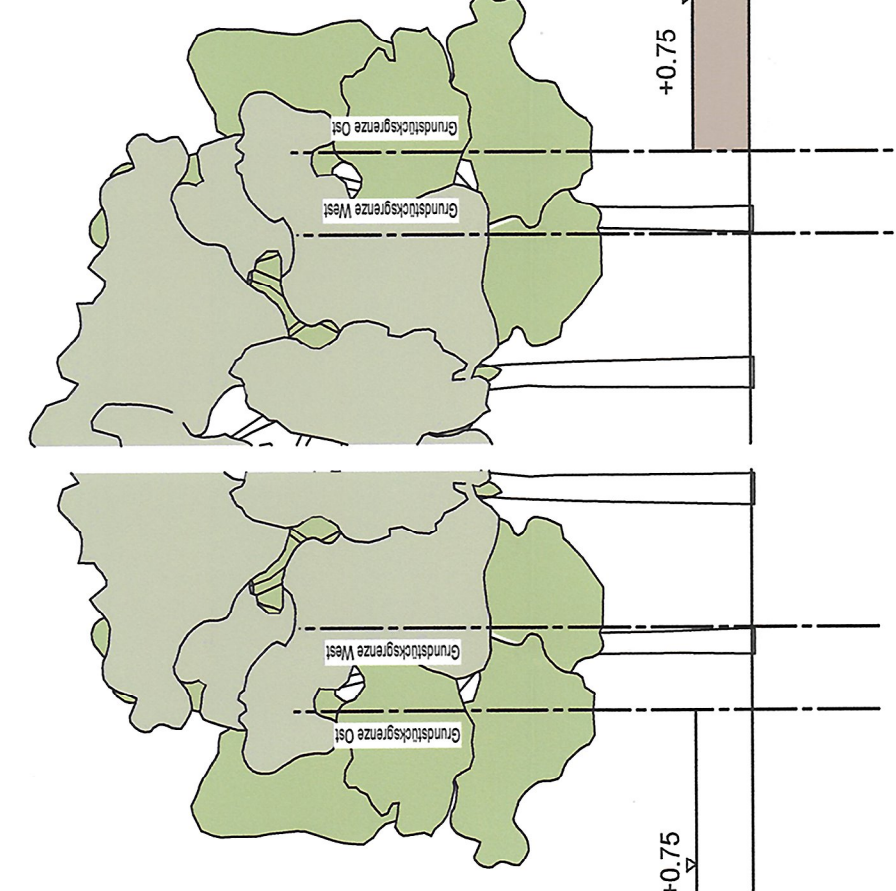



Ansicht Ost

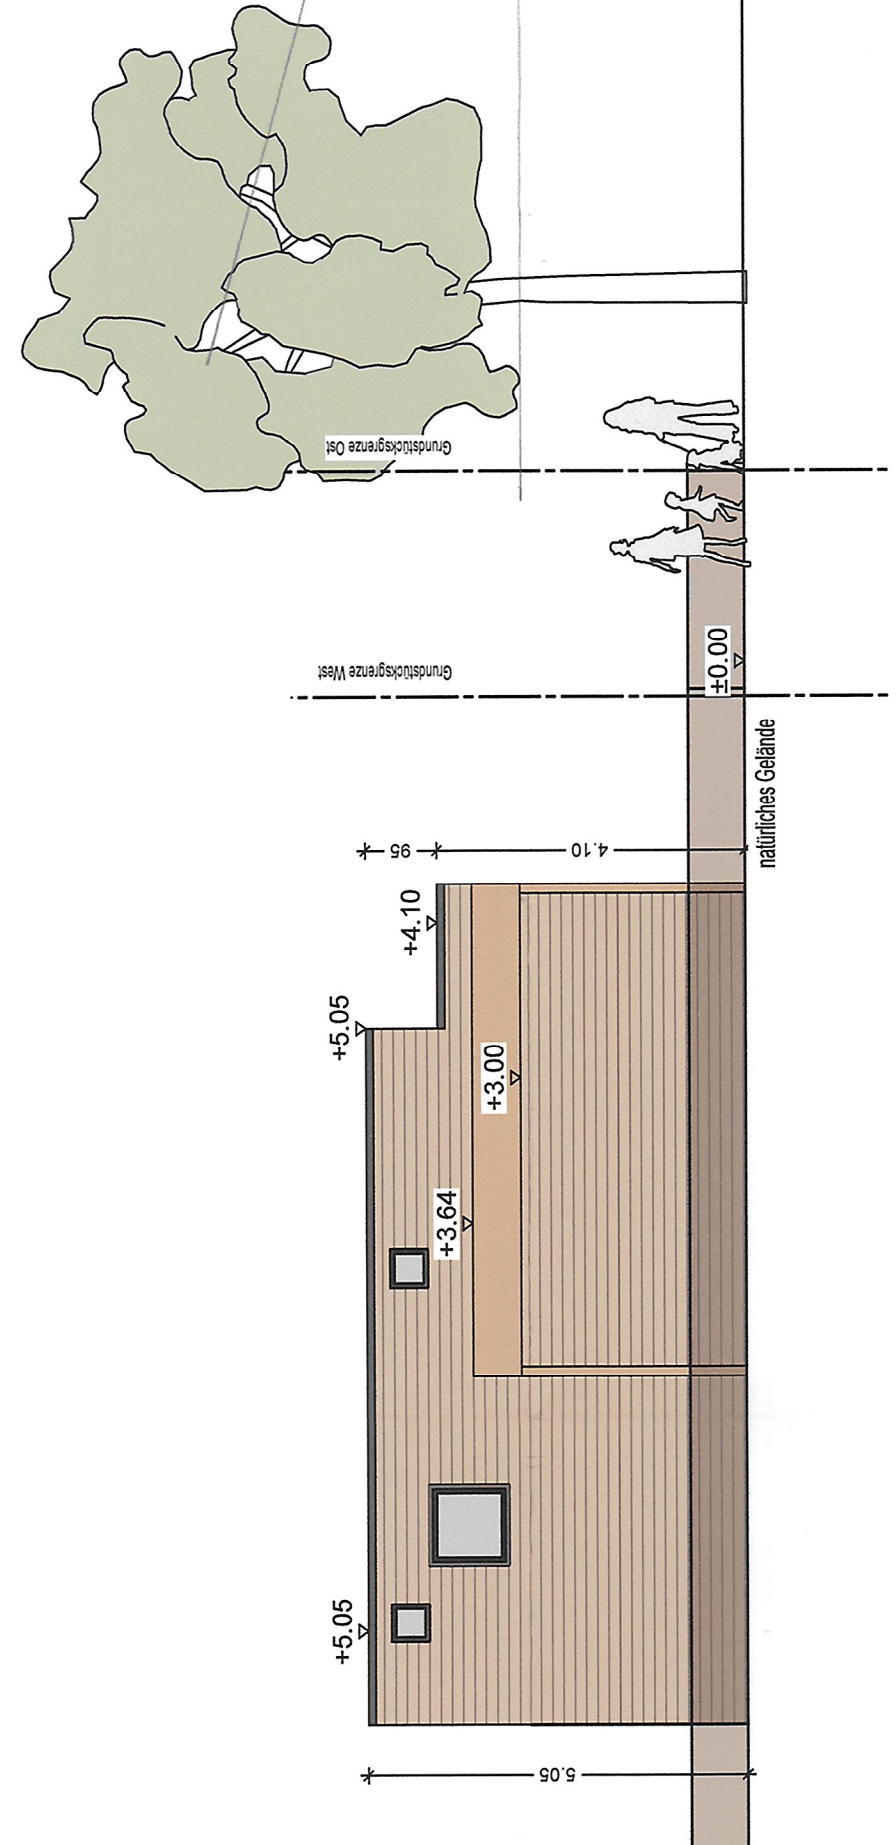


Ansicht Nord

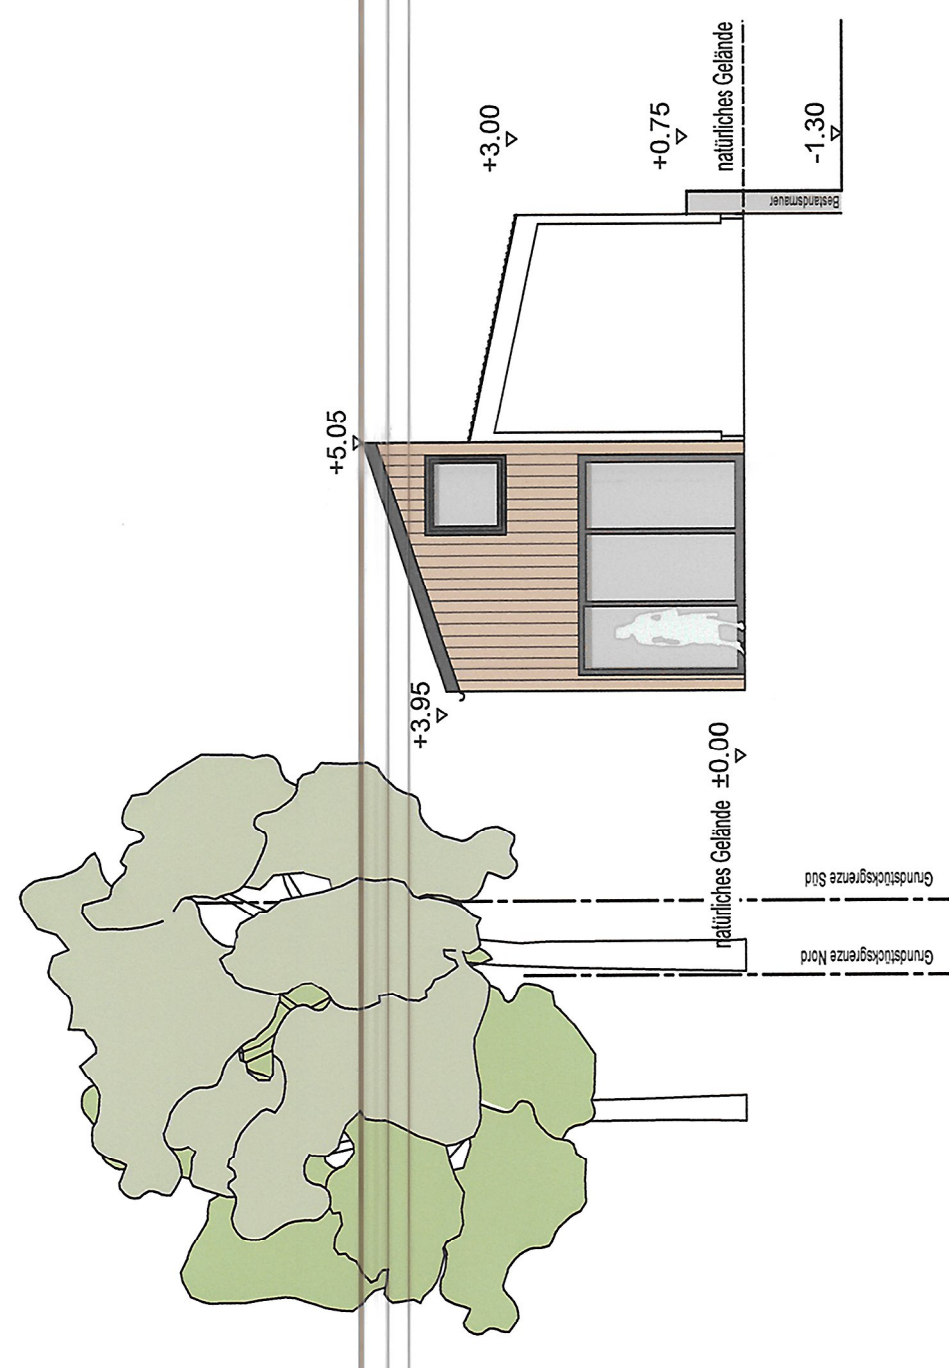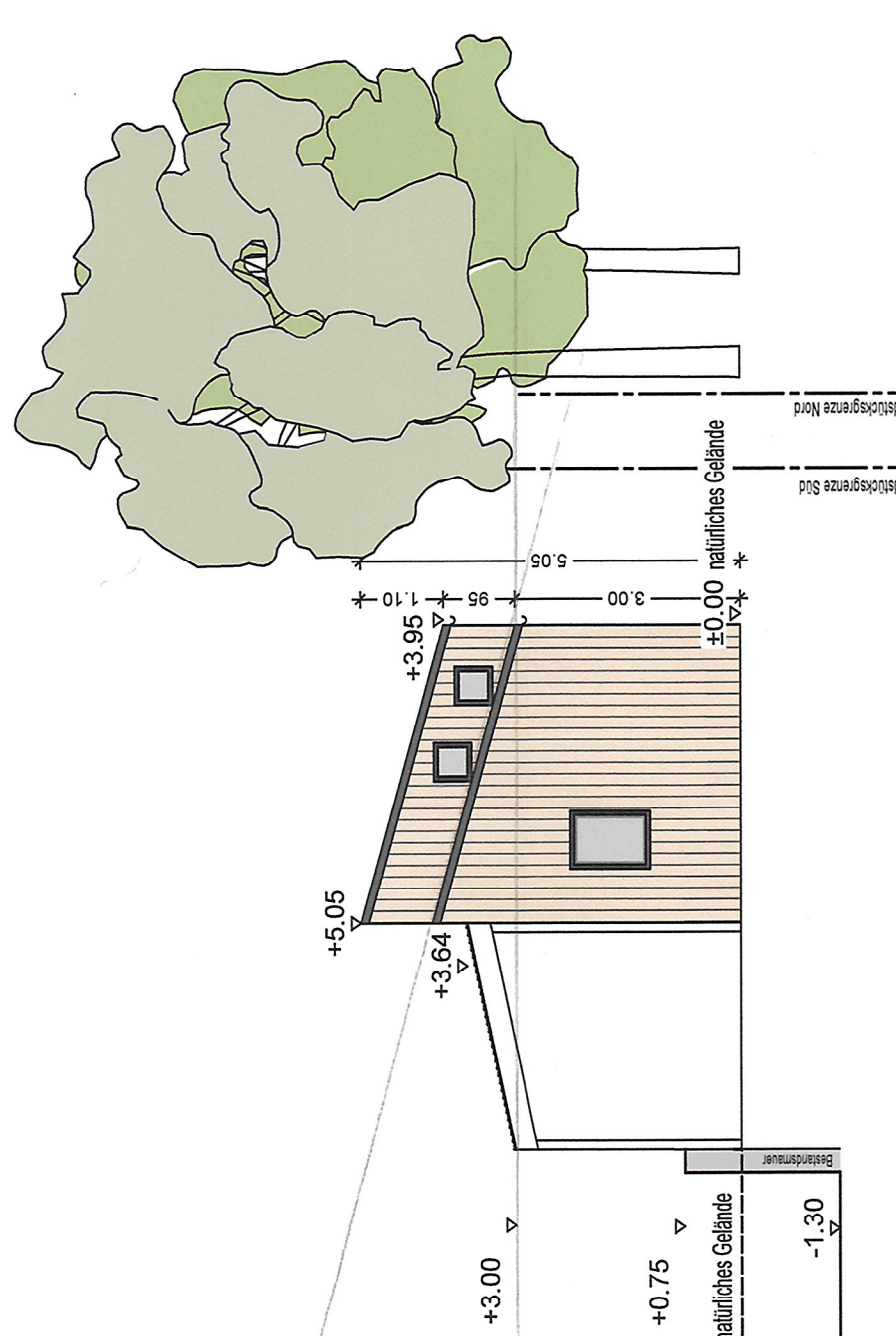

Ansicht Süd

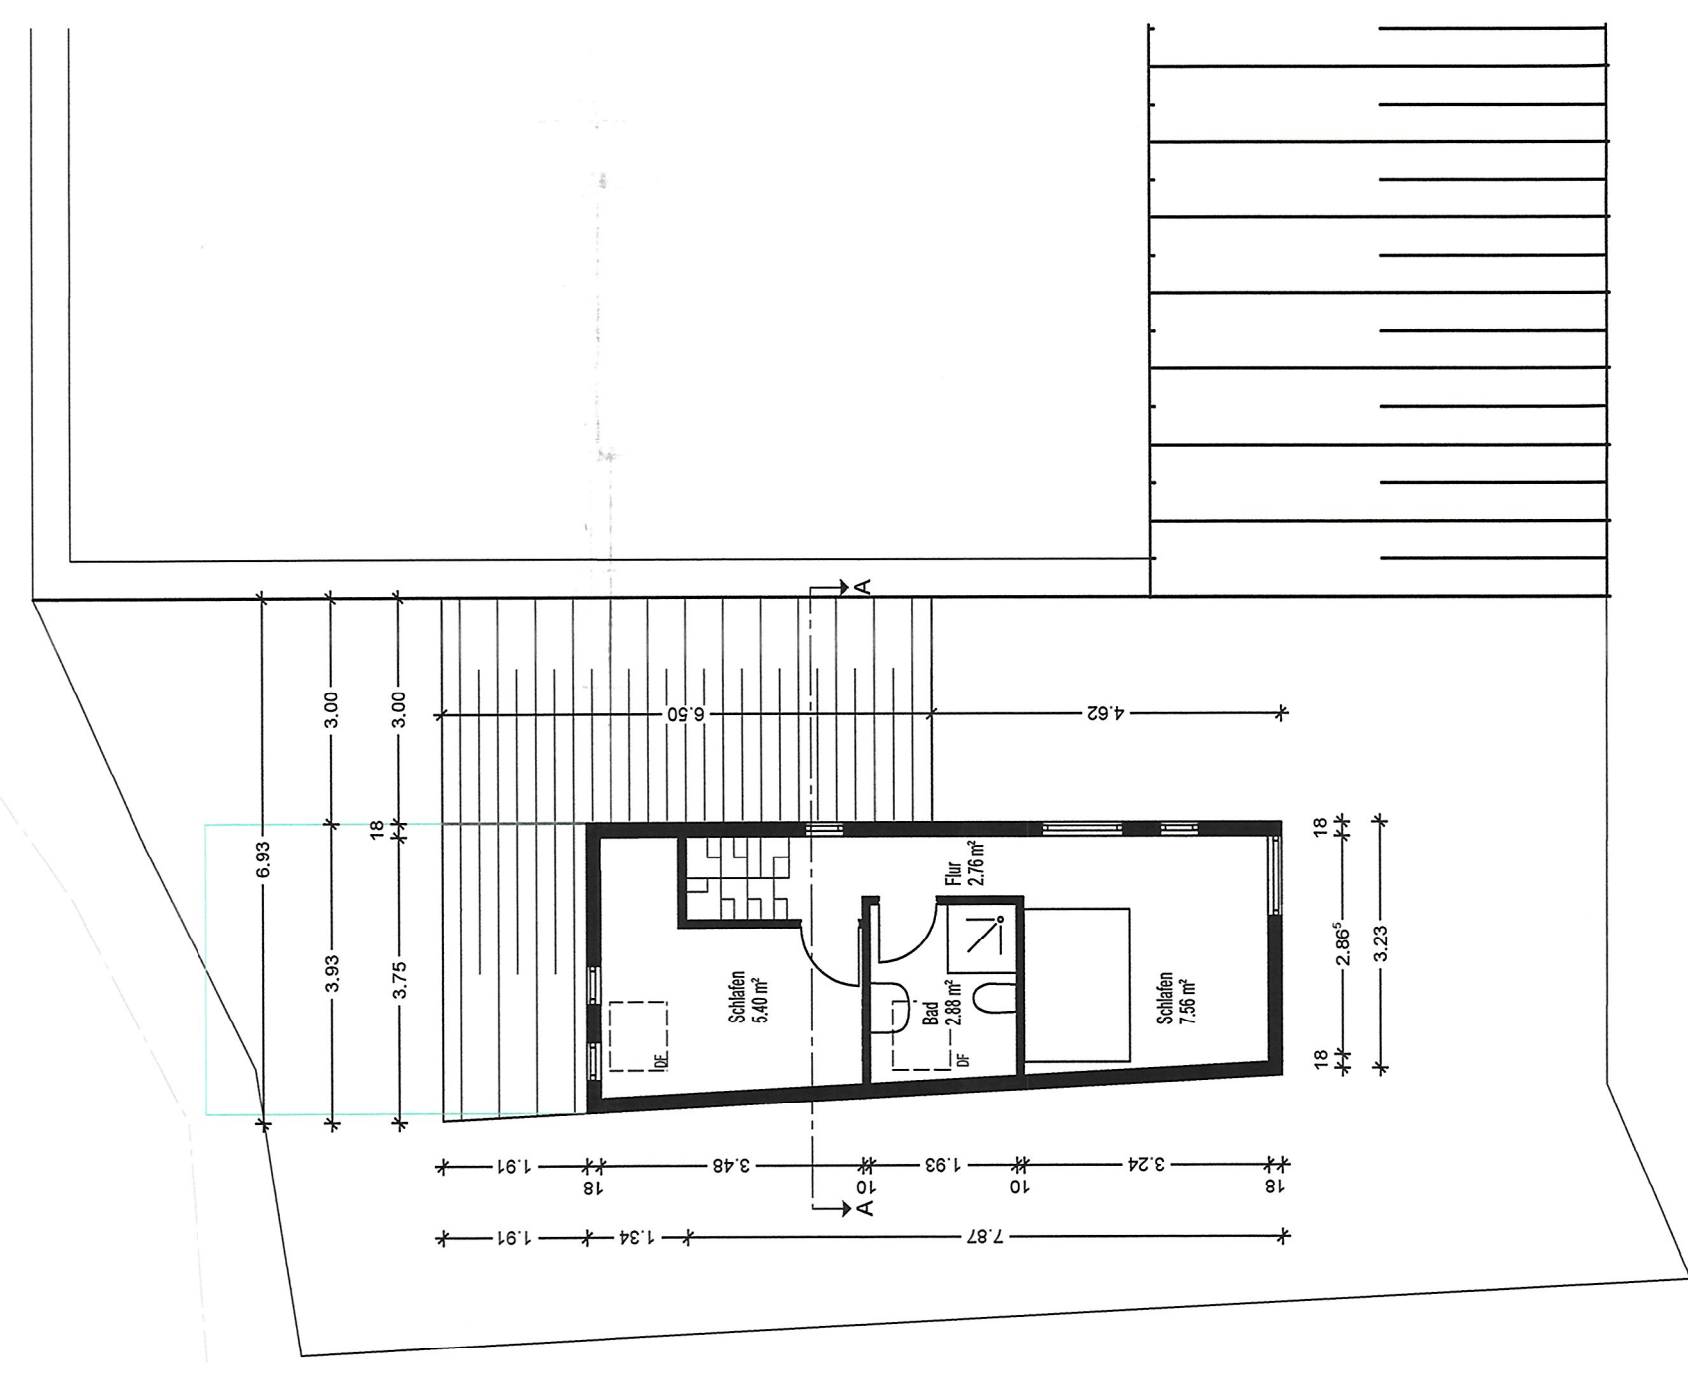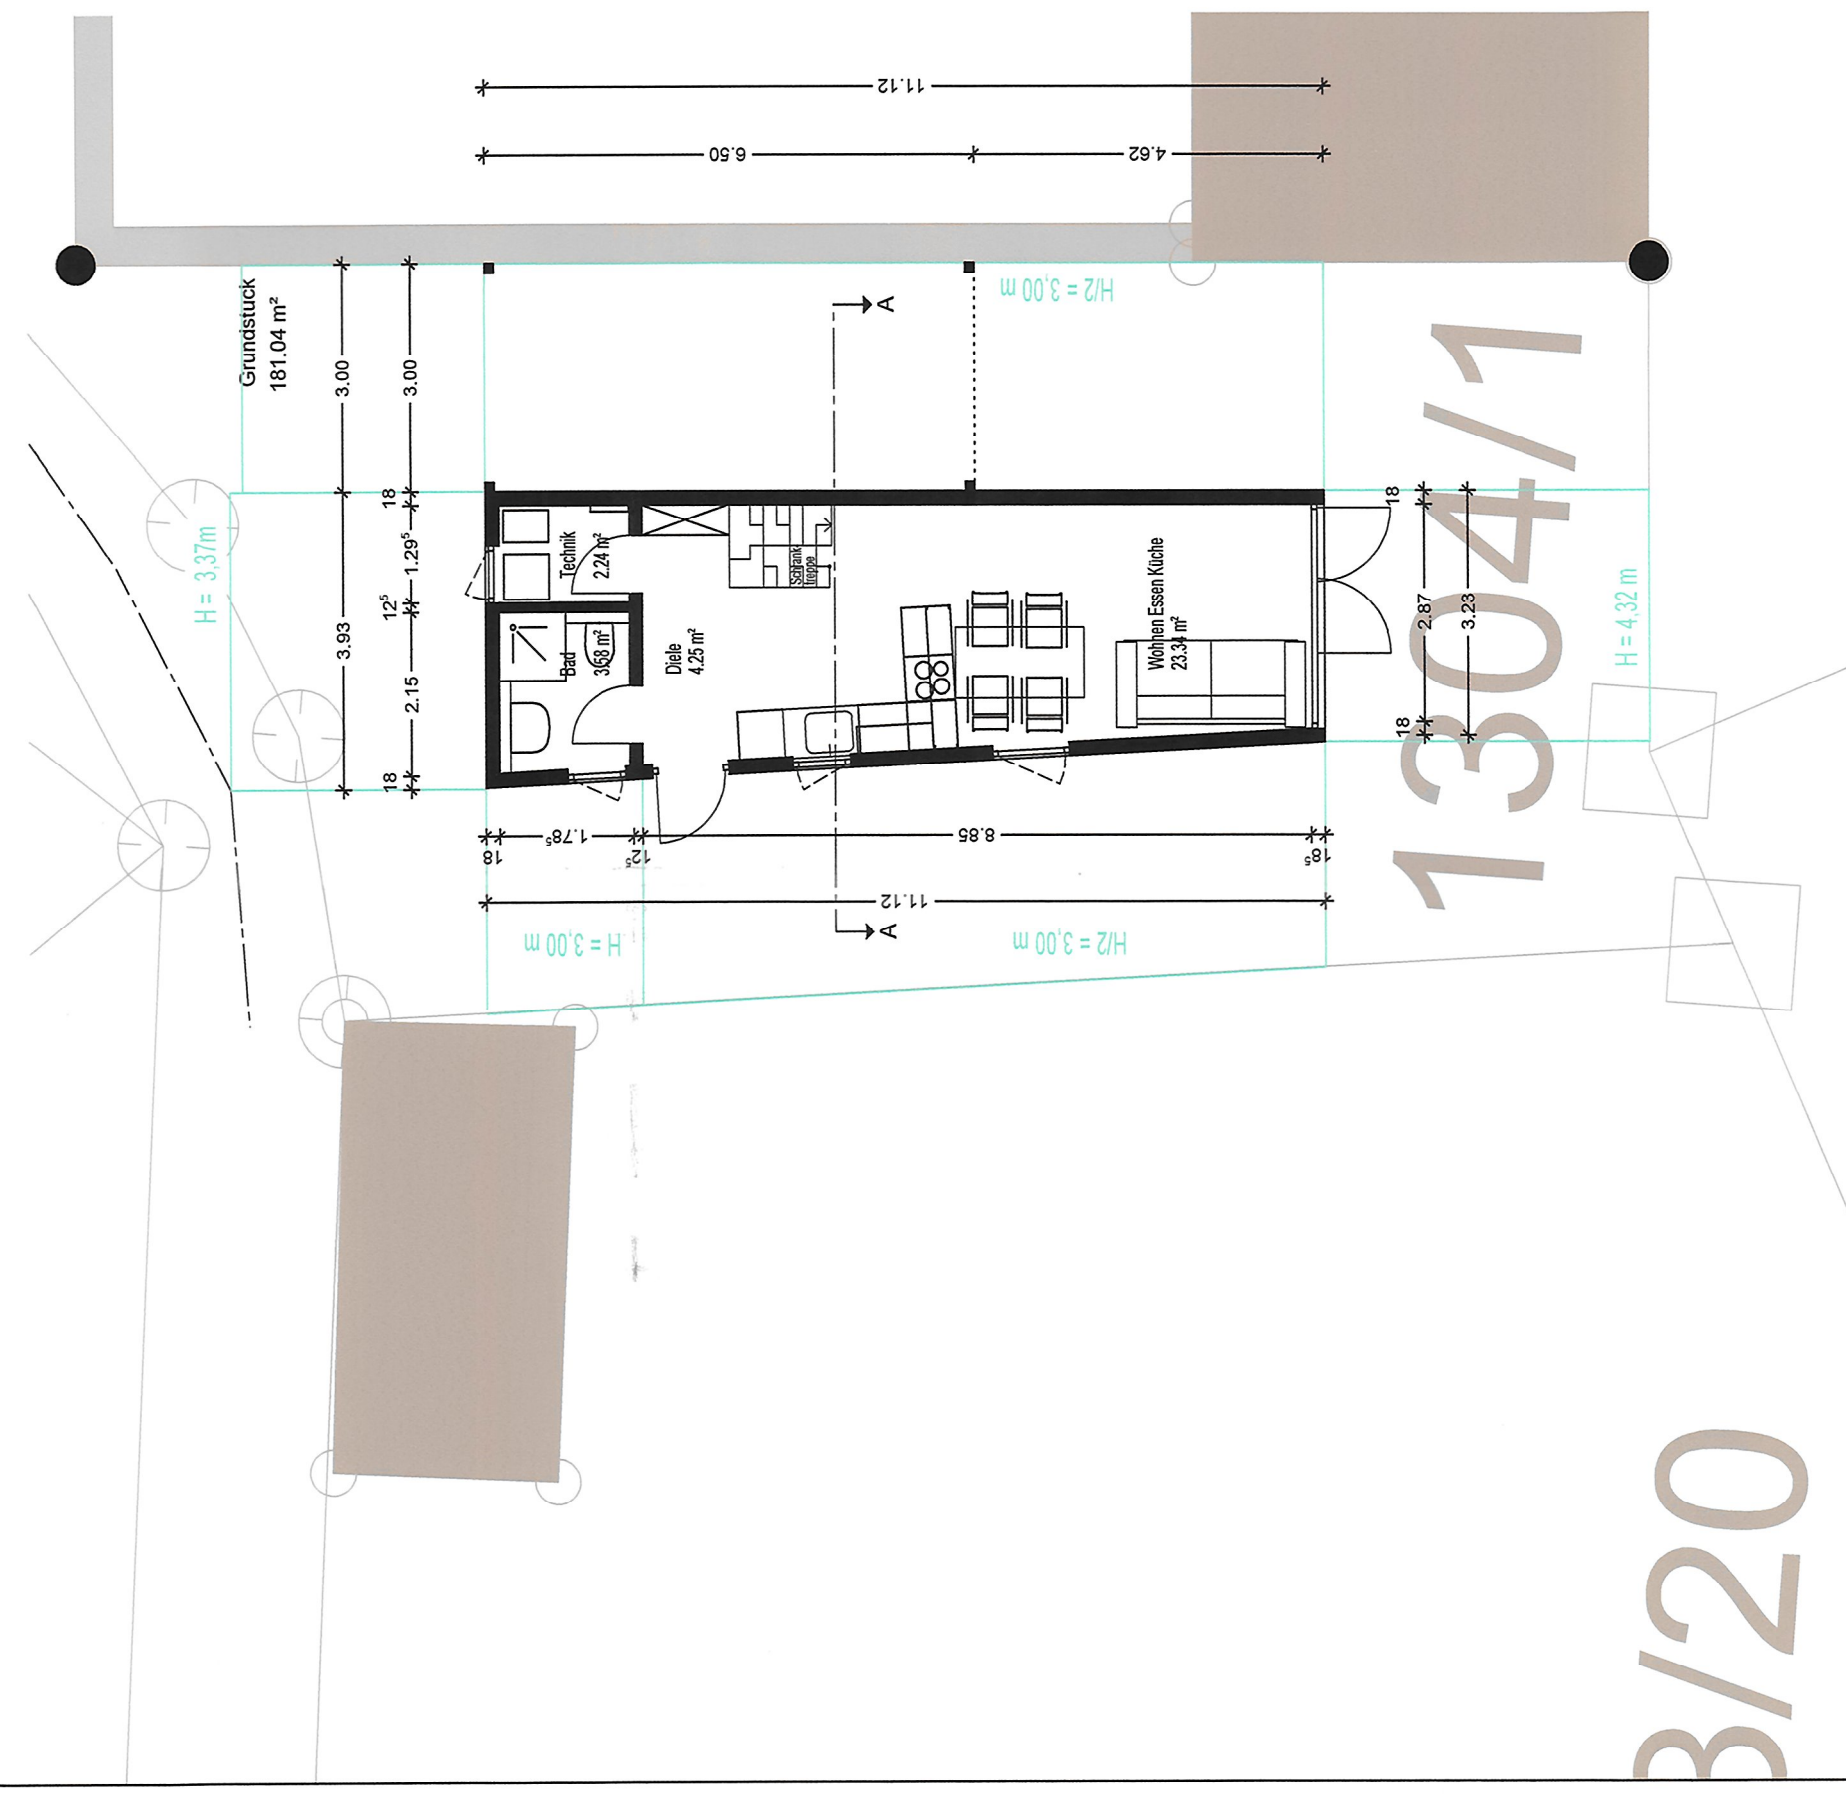

Obergeschoss

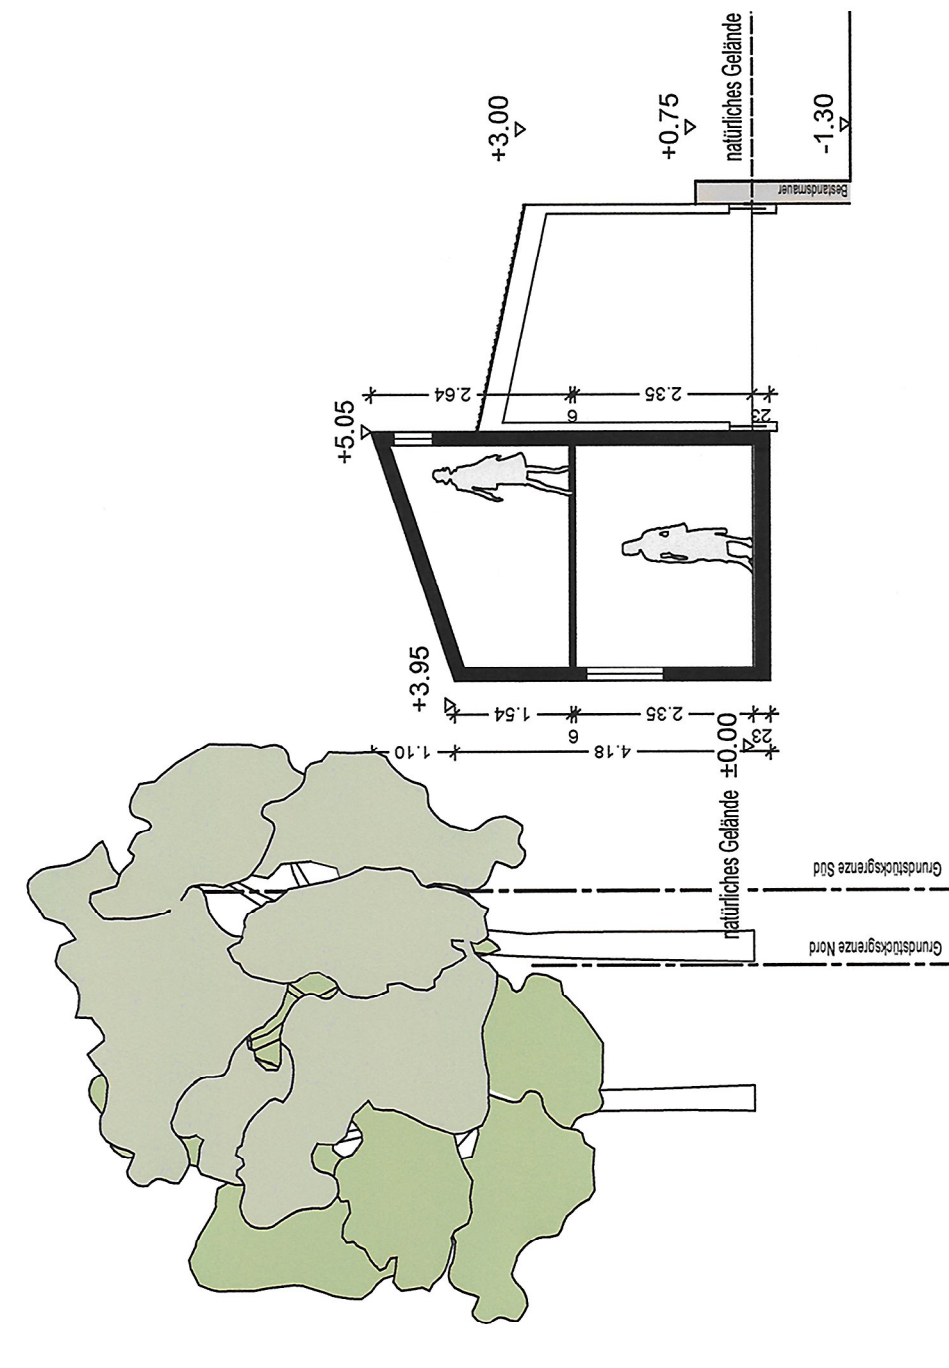

Schnitt A-A

Erdgeschoss