Lageplan

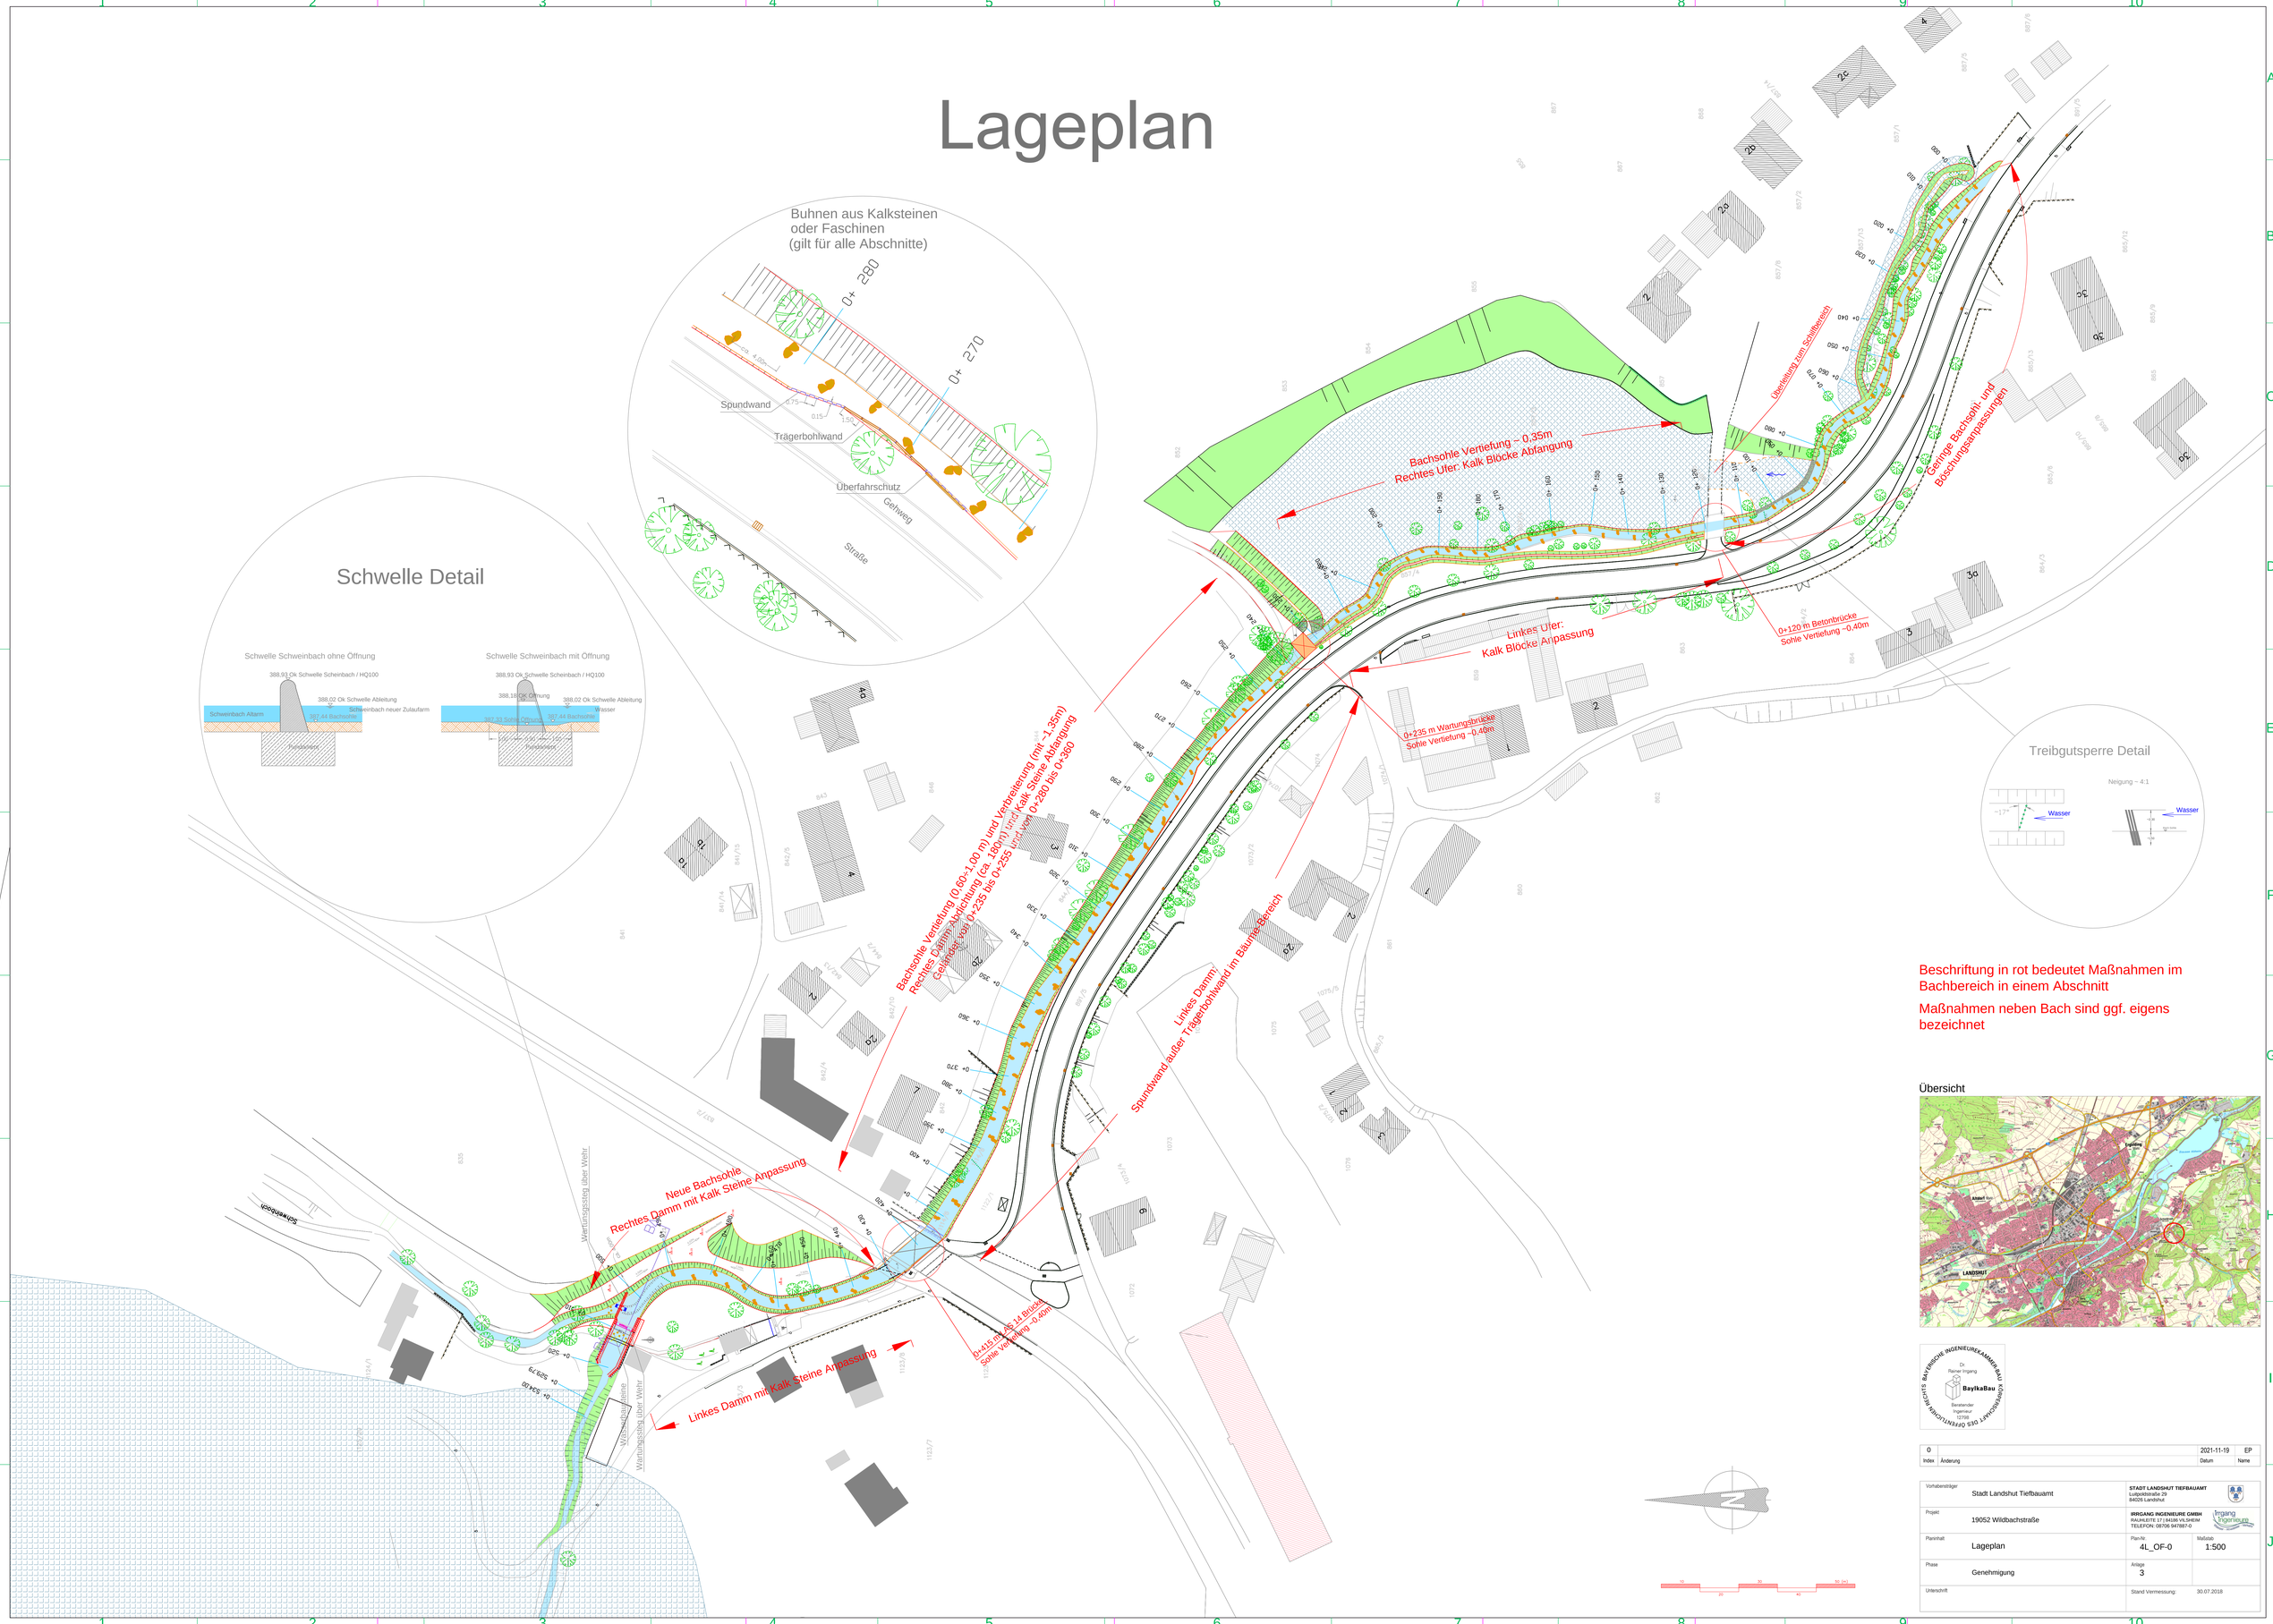

Beschriftung in rot bedeutet Maßnahmen im Bachbereich in einem Abschnitt

Maßnahmen neben Bach sind ggf. eigens bezeichnet

Übersicht

Index	Änderung	Datum	Name
0		2021-11-19	EP

Vorhabenträger	Stadt Landshut Tiefbauamt	STADT LANDSHUT TIEFBAUAMT Luitpoldstraße 29 84026 Landshut	
Projekt	19052 Wildbachstraße	IRRGANG INGENIEURE GMBH RAUHEIDTE 17	84186 VILSHEIM TELEFON: 08706 947887-0
Planinhalt	Lageplan	Plan-Nr. 4L_OF-0	Maßstab: 1:500
Phase	Genehmigung	Anlage 3	
Unterschrift		Stand Vermessung:	30.07.2018