


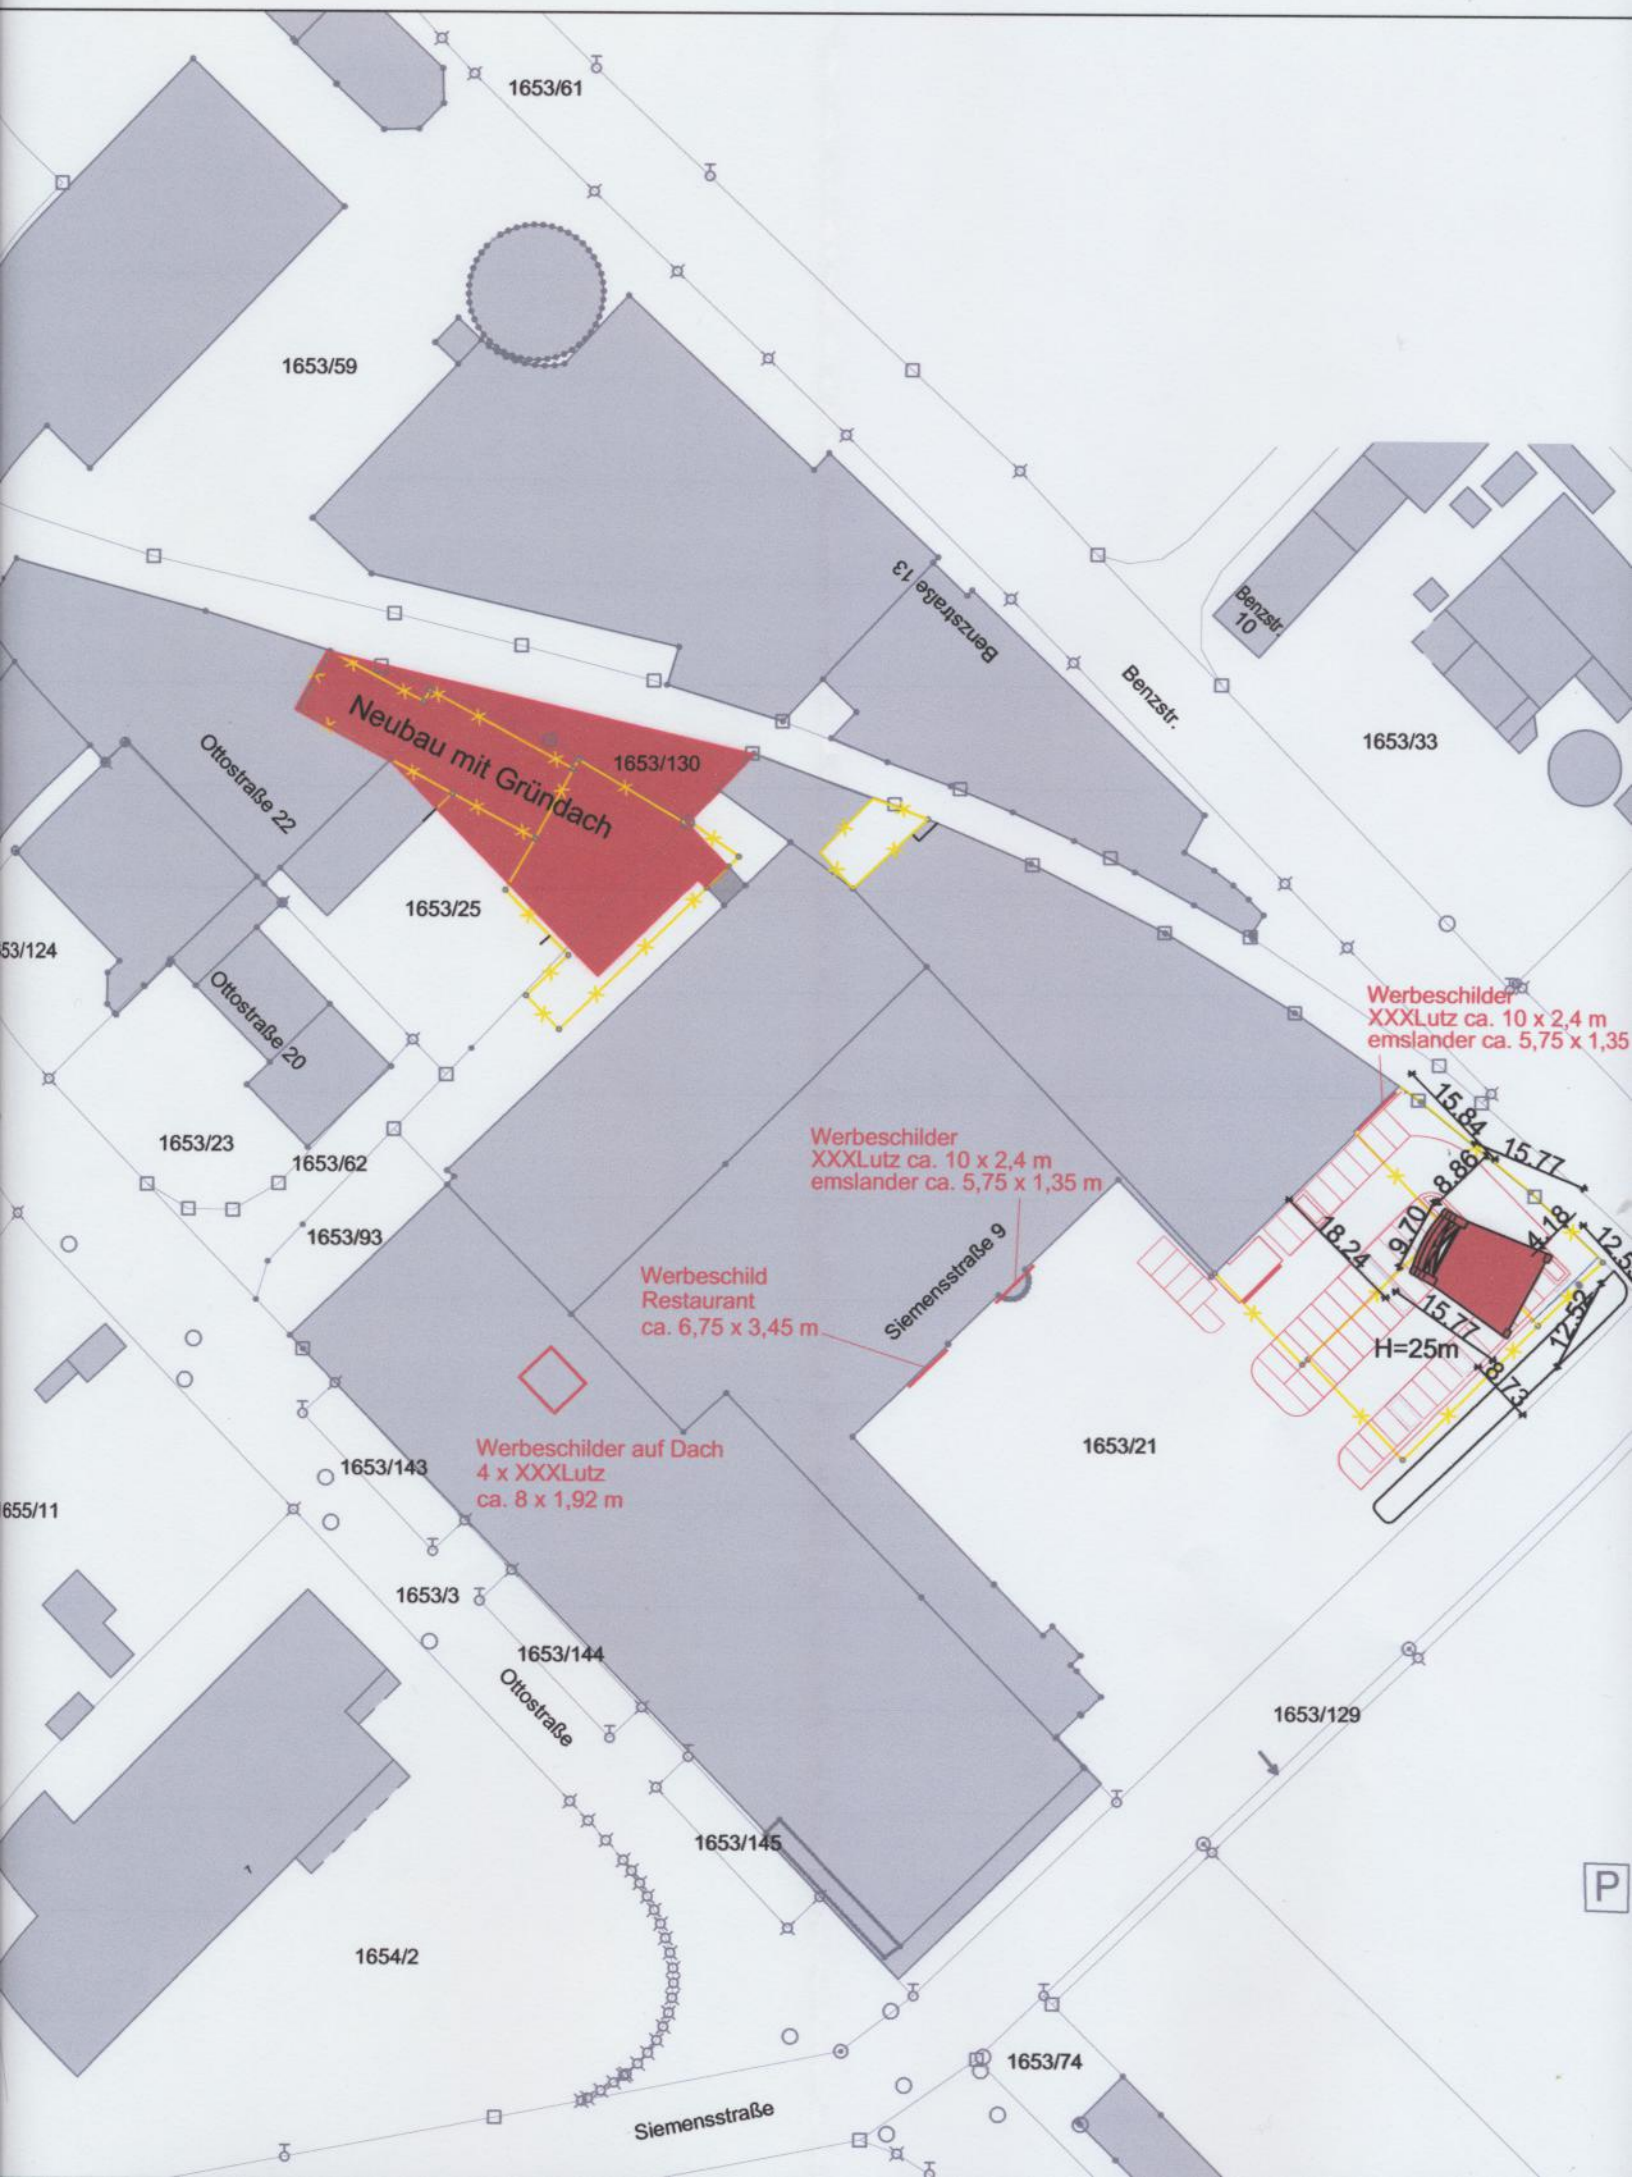

1653/61

1653/59

Benzstraße 13

Benzstr.

Benzstr. 10

1653/33

Ottostraße 22

Neubau mit Gründach

1653/130

1653/25

Ottostraße 20

1653/23

1653/62

1653/93

Werbeschilder
XXXLutz ca. 10 x 2,4 m
emsländer ca. 5,75 x 1,35 m

Werbeschild
Restaurant
ca. 6,75 x 3,45 m

Siemensstraße 9

Werbeschilder
XXXLutz ca. 10 x 2,4 m
emsländer ca. 5,75 x 1,35 m

H=25m

1653/21

Werbeschilder auf Dach
4 x XXXLutz
ca. 8 x 1,92 m

1653/143

1653/3

1653/144

Ottostraße

1653/145

1654/2

Siemensstraße

1653/74

1653/129

P