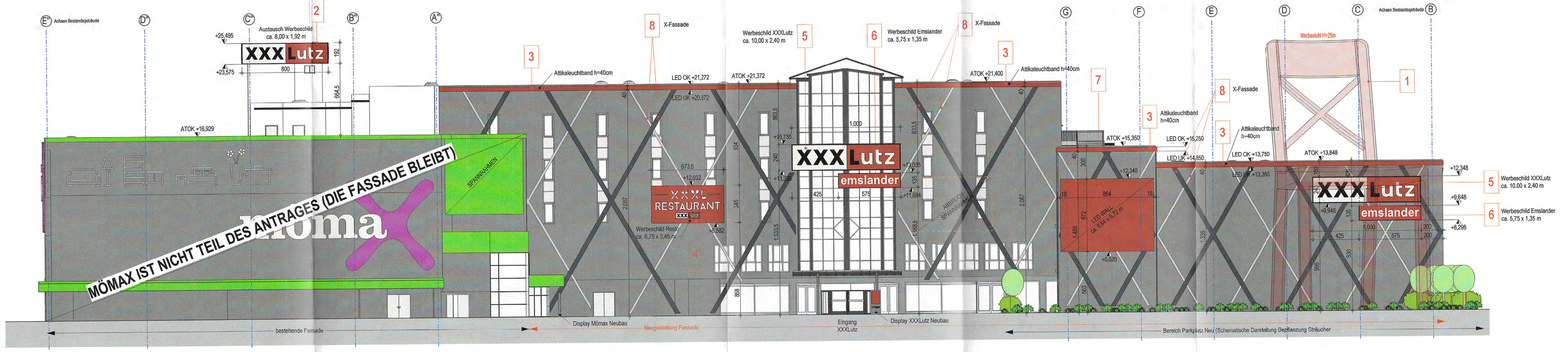

Ansicht Südost Werbeanlagen

M 1 : 200

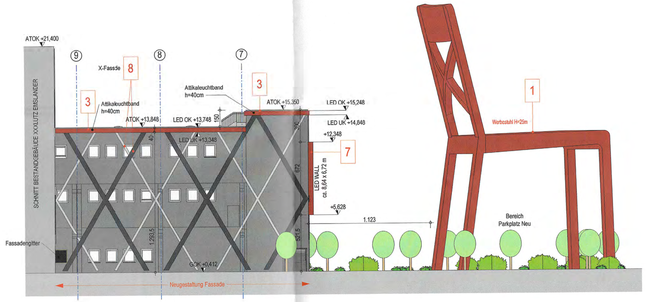

Ansicht Südwest Innenhof Werbeanlagen

M 1 : 200

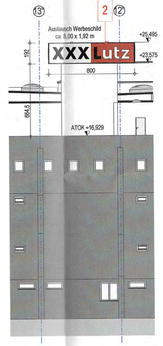

Ansicht Südwest Werbeturm

M 1 : 200

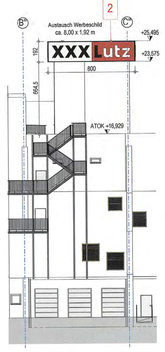

Ansicht Nordwest Werbeturm

M 1 : 200

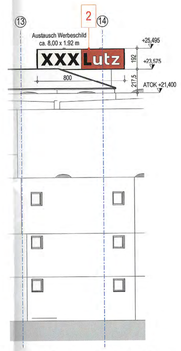

Ansicht Nordost Werbeturm

M 1 : 200

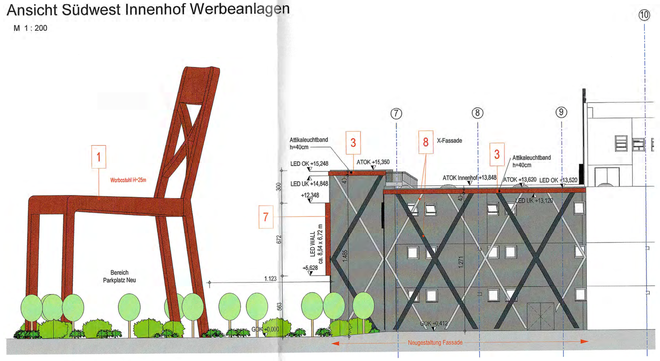

Ansicht Nordost Werbeanlagen

M 1 : 200

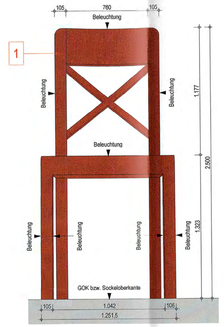

Werbestuhl Vorderseite

M 1 : 200

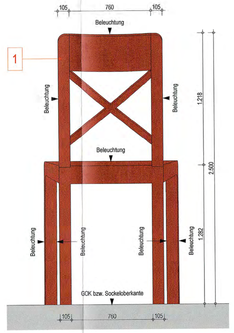

Werbestuhl Hinterseite

M 1 : 200

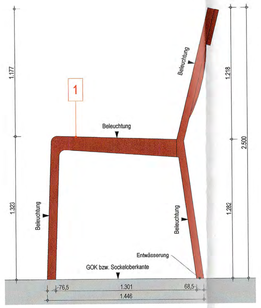

Werbestuhl Seitenansicht

M 1 : 200

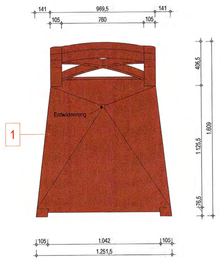

Werbestuhl Grundriss

M 1 : 200

LEGENDE:

- FASSADE RAL 9007 GRAUALUMINIUM
- EINGANGSBOX RAL 3000 FEUERROT
- X-FASSADE DUNKEL RAL 7037 STAUBGRAU
- X-FASSADE HELL RAL 7047 TELEGRAU 4
- TÜREN RAL 9007 GRAUALUMINIUM
- FENSTERRAHMEN RAL 9007 GRAUALUMINIUM
- ATTIKALEUCHTBAND RAL 3000 FEUERROT
- TORE RAL 9002 GRAUWEISS

HINWEIS:
Die bestehenden Fenster in der XXXLutz-Fassade werden neu gestrichen. Dies betrifft aber nur die Fassaden, die neu gestaltet werden.
Ob die Hauptfassade XXXLutz neu zu streichen wird, ist im Zuge der Bauarbeiten zu prüfen, sollten sich unterhalb der bestehenden Werbeanlagen noch weiße „Flecken" befinden.

X — Positionsnummer Werbeanlagen lt. textlichem Teil, Dokument "Auflistung der Werbeanlagen"