


Lageplan nördlich Pflaumenweg M 1:1000

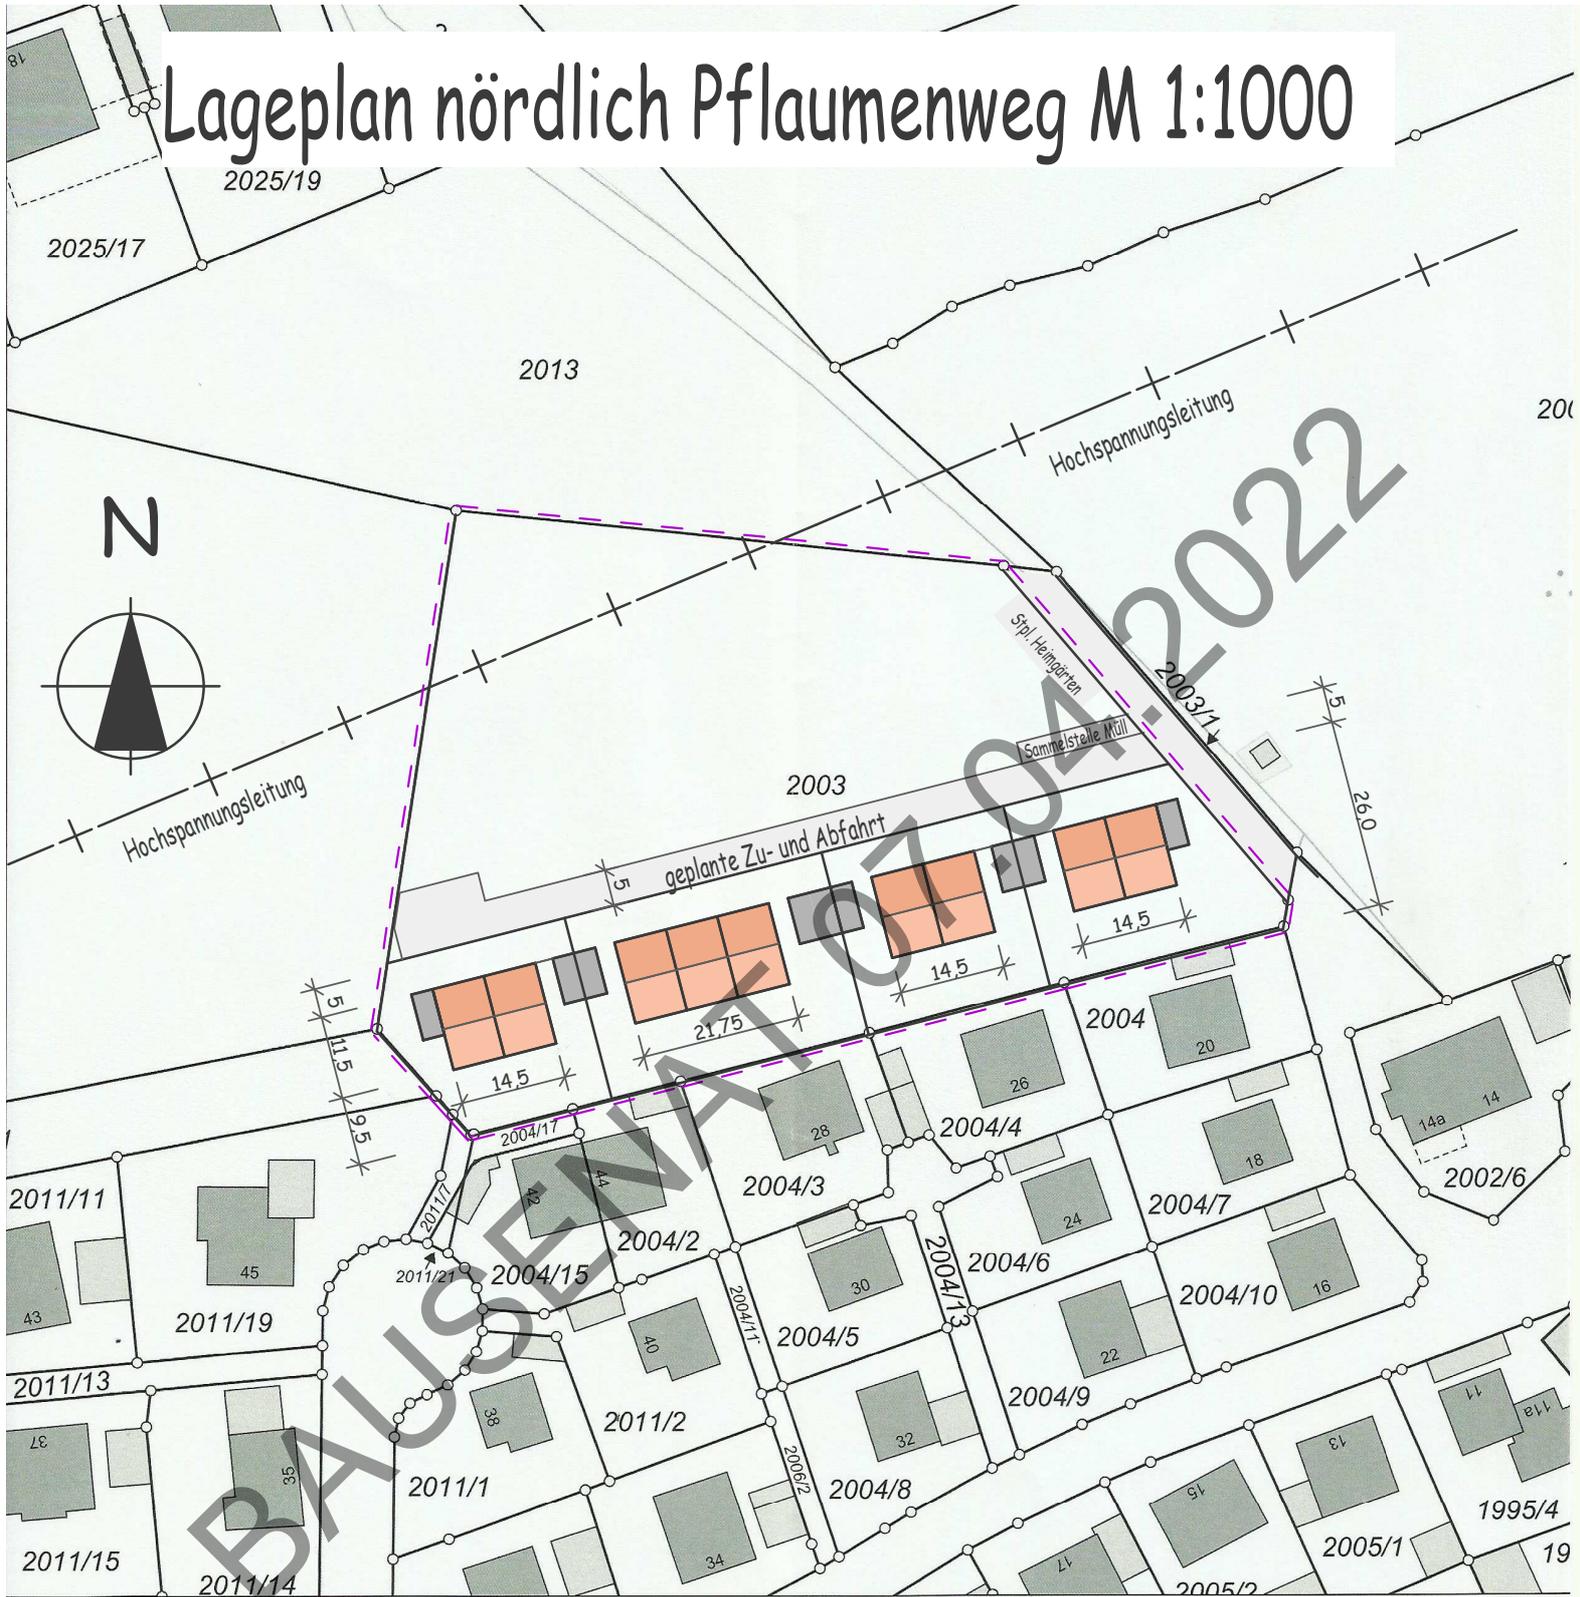

Amt für Digitalisierung, Breitband
und Vermessung Landshut
Gestütstraße 10
84028 Landshut

Stempel und Unterschrift der abgebenden Stelle



Amt für Digitalisierung, Breitband und Vermessung
Landshut

Gestütstraße 10
84028 Landshut

Flurstück: 2003
Gemarkung: Landshut

Gemeinde: Stadt Landshut
Landkreis: Kreisfreie Stadt
Bezirk: Niederbayern