




Stadt Landshut

Luitpoldstrasse 29, 84034 Landshut

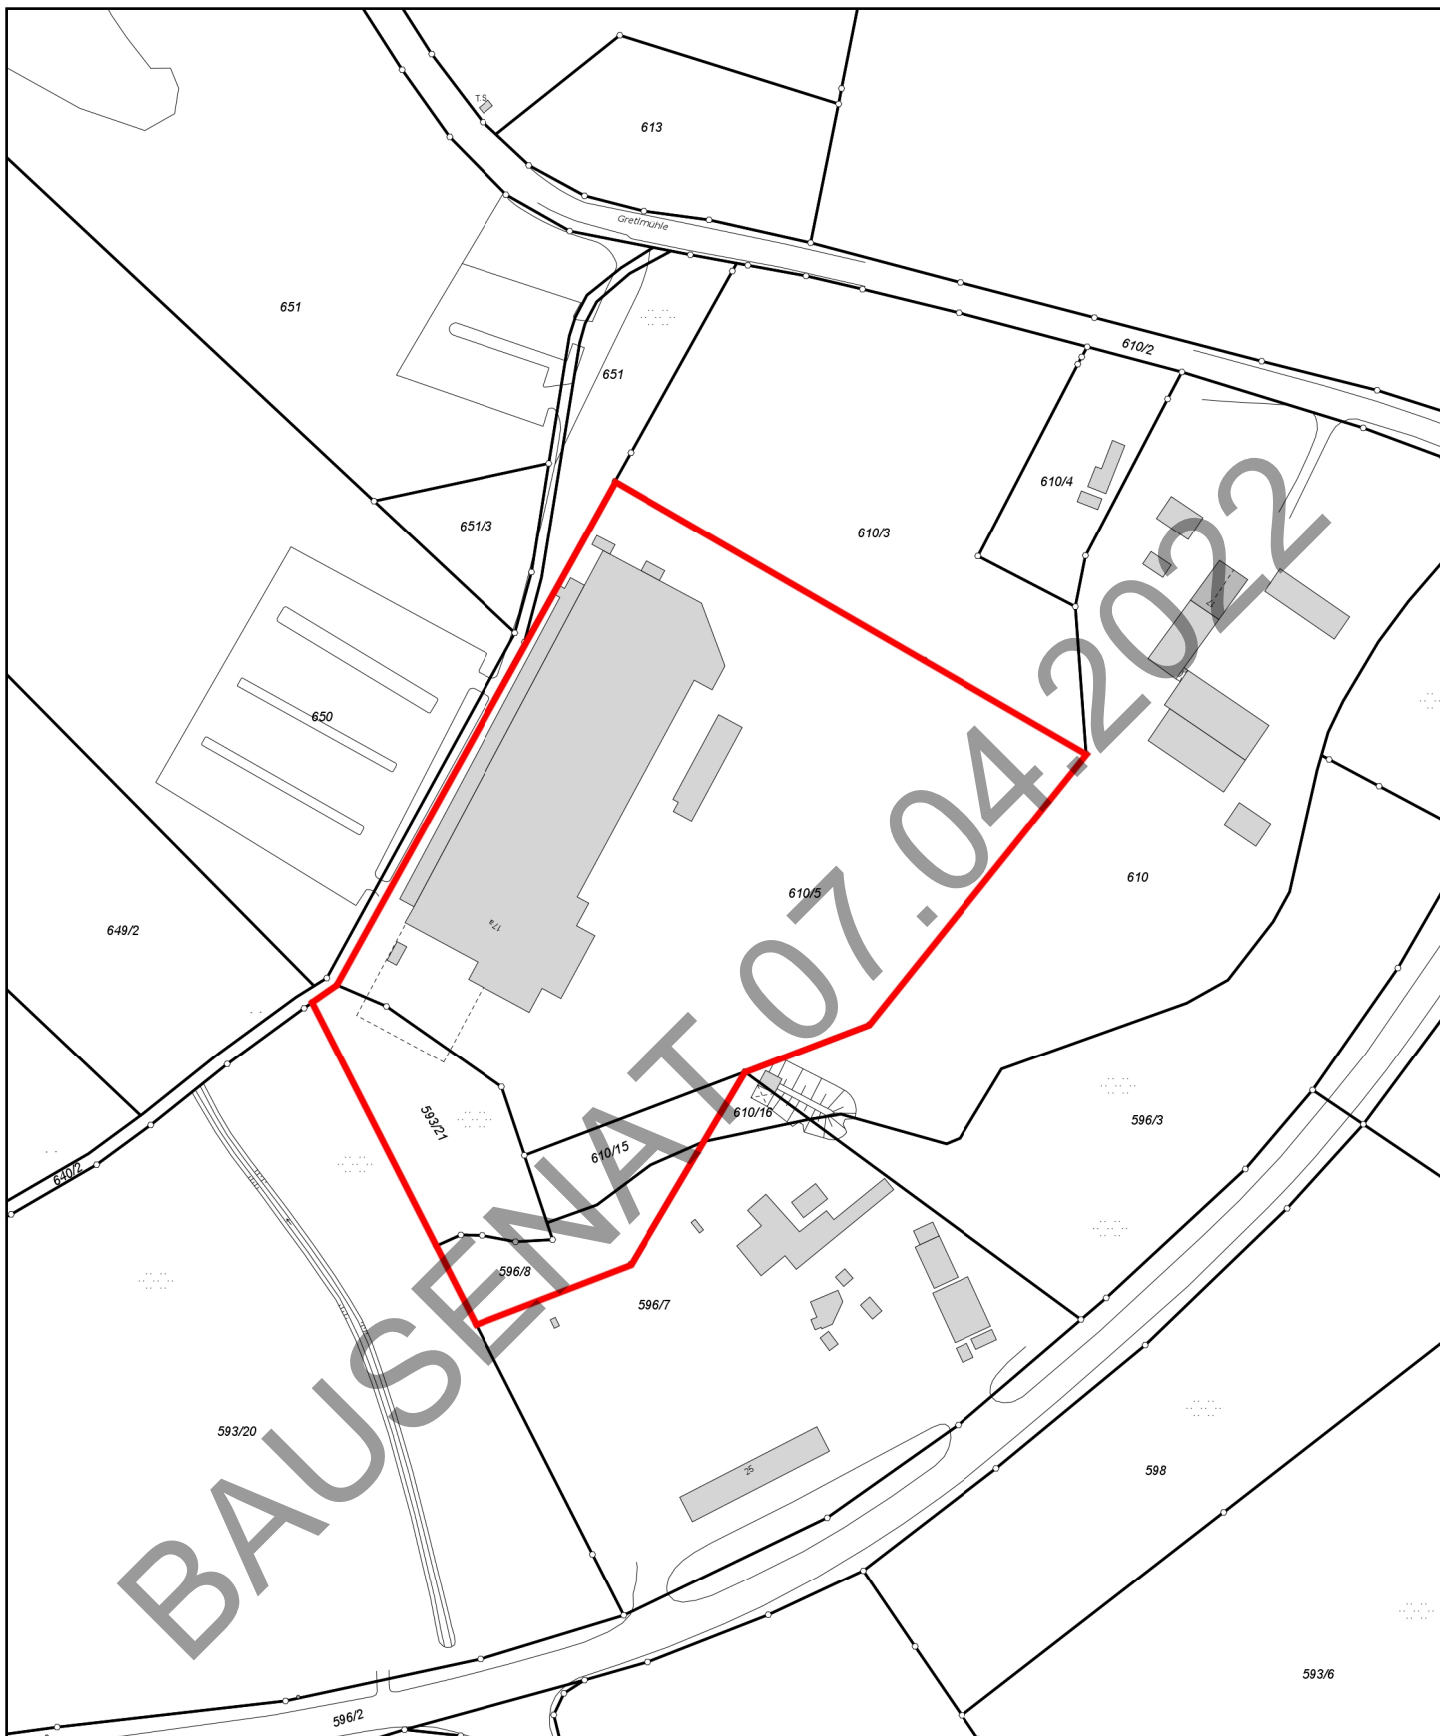

Stadt
Landshut

Gemarkung: Frauenberg

Flurstück: 593/21 + 596/8 + 610/5 + 610/15

Bearbeiter: PS

Datum: 07.04.2022

Maßstab: 1 : 2000

Ausschnitt aus der kommunalen Stadtkarte und ALKIS.

Vervielfältigungen dürfen nur für den eigenen Bedarf erstellt und nicht an Dritte abgegeben werden. In der Darstellung können Veränderungen berücksichtigt sein, die noch nicht in das Grundbuch übernommen sind. Der Gebäudenachweis kann vom örtlichen Bestand abweichen.