



**Stadt Landshut**

Luitpoldstrasse 29, 84034 Landshut



Stadt  
Landshut

Gemarkung:

Flurstück:

Bearbeiter:


Datum: 26.10.2021

Maßstab: 1 : 1098,82

*A.*

**Ausschnitt aus der kommunalen Stadtkarte und ALKIS.**

Vervielfältigungen dürfen nur für den eigenen Bedarf erstellt und nicht an Dritte abgegeben werden. In der Darstellung können Veränderungen berücksichtigt sein, die noch nicht in das Grundbuch übernommen sind. Der Gebäudenachweis kann vom örtlichen Bestand abweichen.

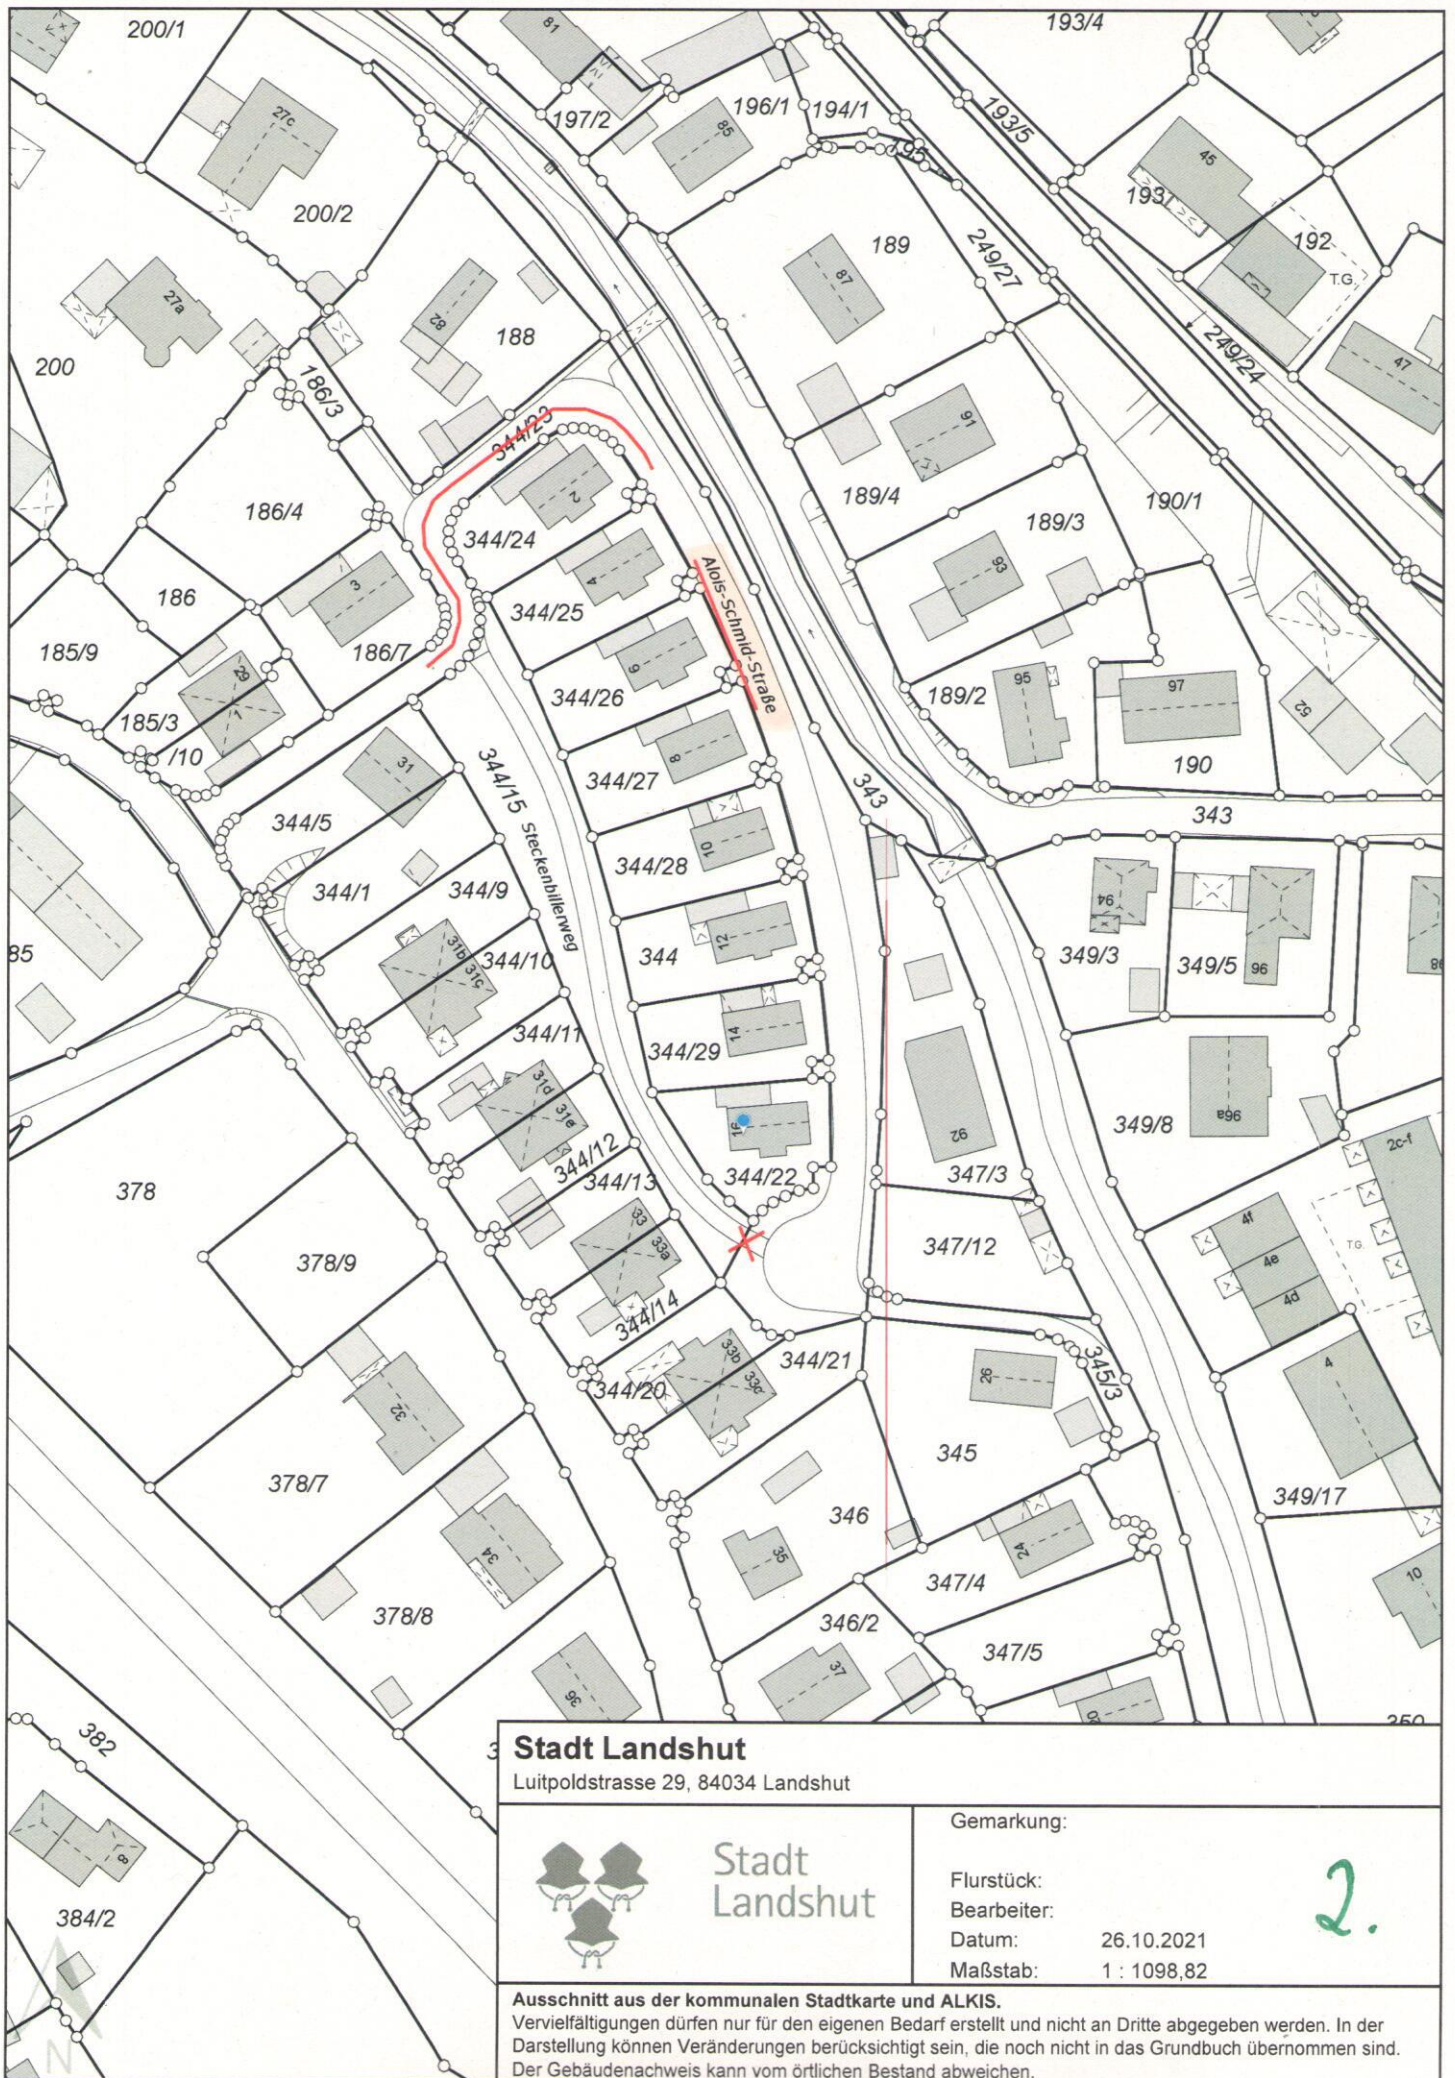

**Stadt Landshut**

Luitpoldstrasse 29, 84034 Landshut



Stadt  
Landshut

Gemarkung:

Flurstück:

Bearbeiter:


Datum: 26.10.2021

Maßstab: 1 : 1098,82

2.

**Ausschnitt aus der kommunalen Stadtkarte und ALKIS.**

Vervielfältigungen dürfen nur für den eigenen Bedarf erstellt und nicht an Dritte abgegeben werden. In der Darstellung können Veränderungen berücksichtigt sein, die noch nicht in das Grundbuch übernommen sind. Der Gebäudenachweis kann vom örtlichen Bestand abweichen.

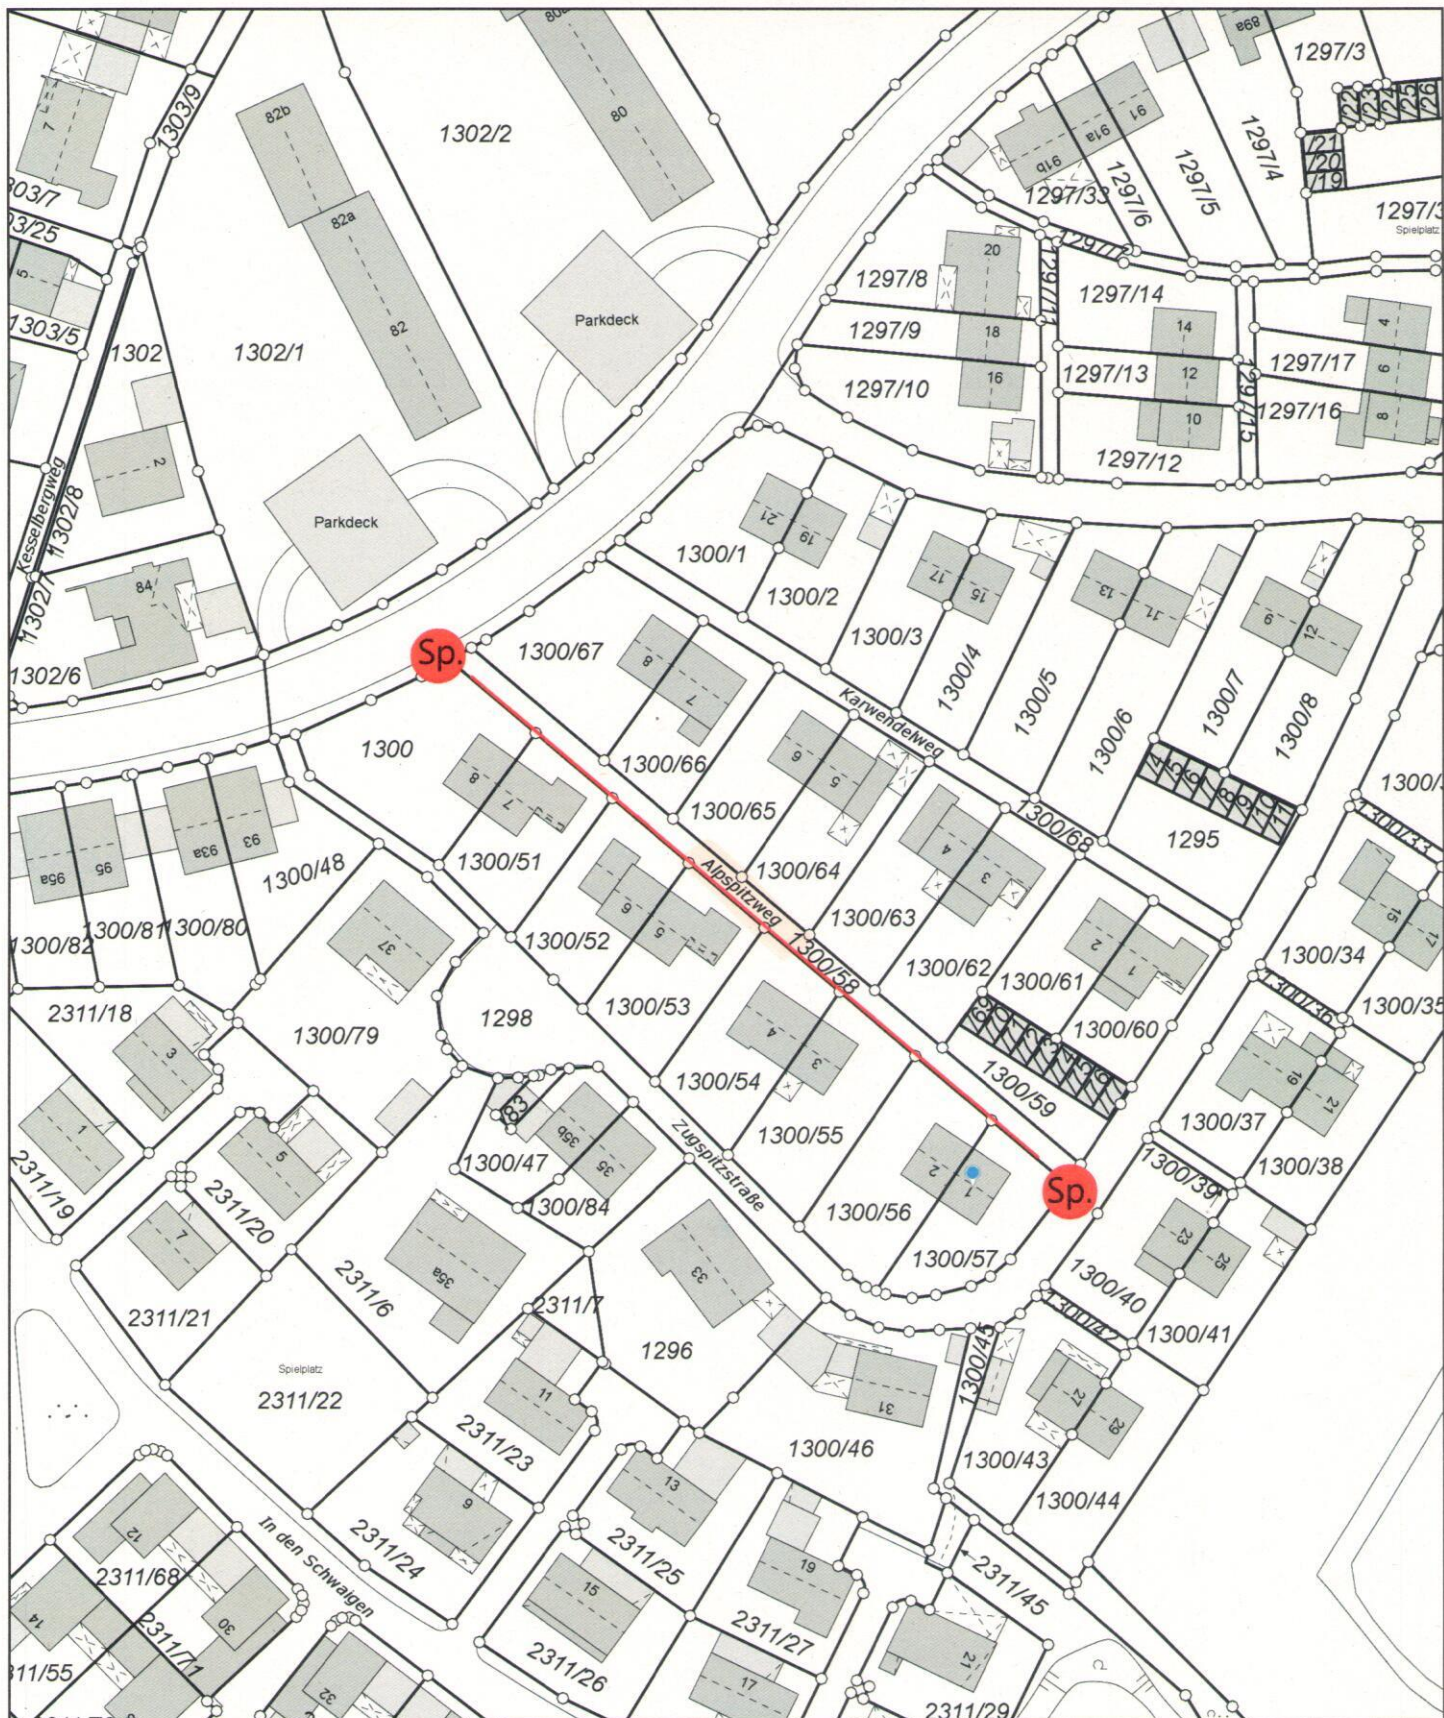

**Stadt Landshut**

Luitpoldstrasse 29, 84034 Landshut



Stadt  
Landshut

Gemarkung:

Flurstück:

Bearbeiter:

Datum: 26.10.2021

Maßstab: 1 : 1098,82

3.

**Ausschnitt aus der kommunalen Stadtkarte und ALKIS.**

Vervielfältigungen dürfen nur für den eigenen Bedarf erstellt und nicht an Dritte abgegeben werden. In der Darstellung können Veränderungen berücksichtigt sein, die noch nicht in das Grundbuch übernommen sind. Der Gebäudenachweis kann vom örtlichen Bestand abweichen.



**Stadt Landshut**

Luitpoldstrasse 29, 84034 Landshut



Stadt  
Landshut

Gemarkung:

Flurstück:

Bearbeiter:

Datum: 26.10.2021

Maßstab: 1 : 549,41


4.

**Ausschnitt aus der kommunalen Stadtkarte und ALKIS.**

Vervielfältigungen dürfen nur für den eigenen Bedarf erstellt und nicht an Dritte abgegeben werden. In der Darstellung können Veränderungen berücksichtigt sein, die noch nicht in das Grundbuch übernommen sind. Der Gebäudenachweis kann vom örtlichen Bestand abweichen.





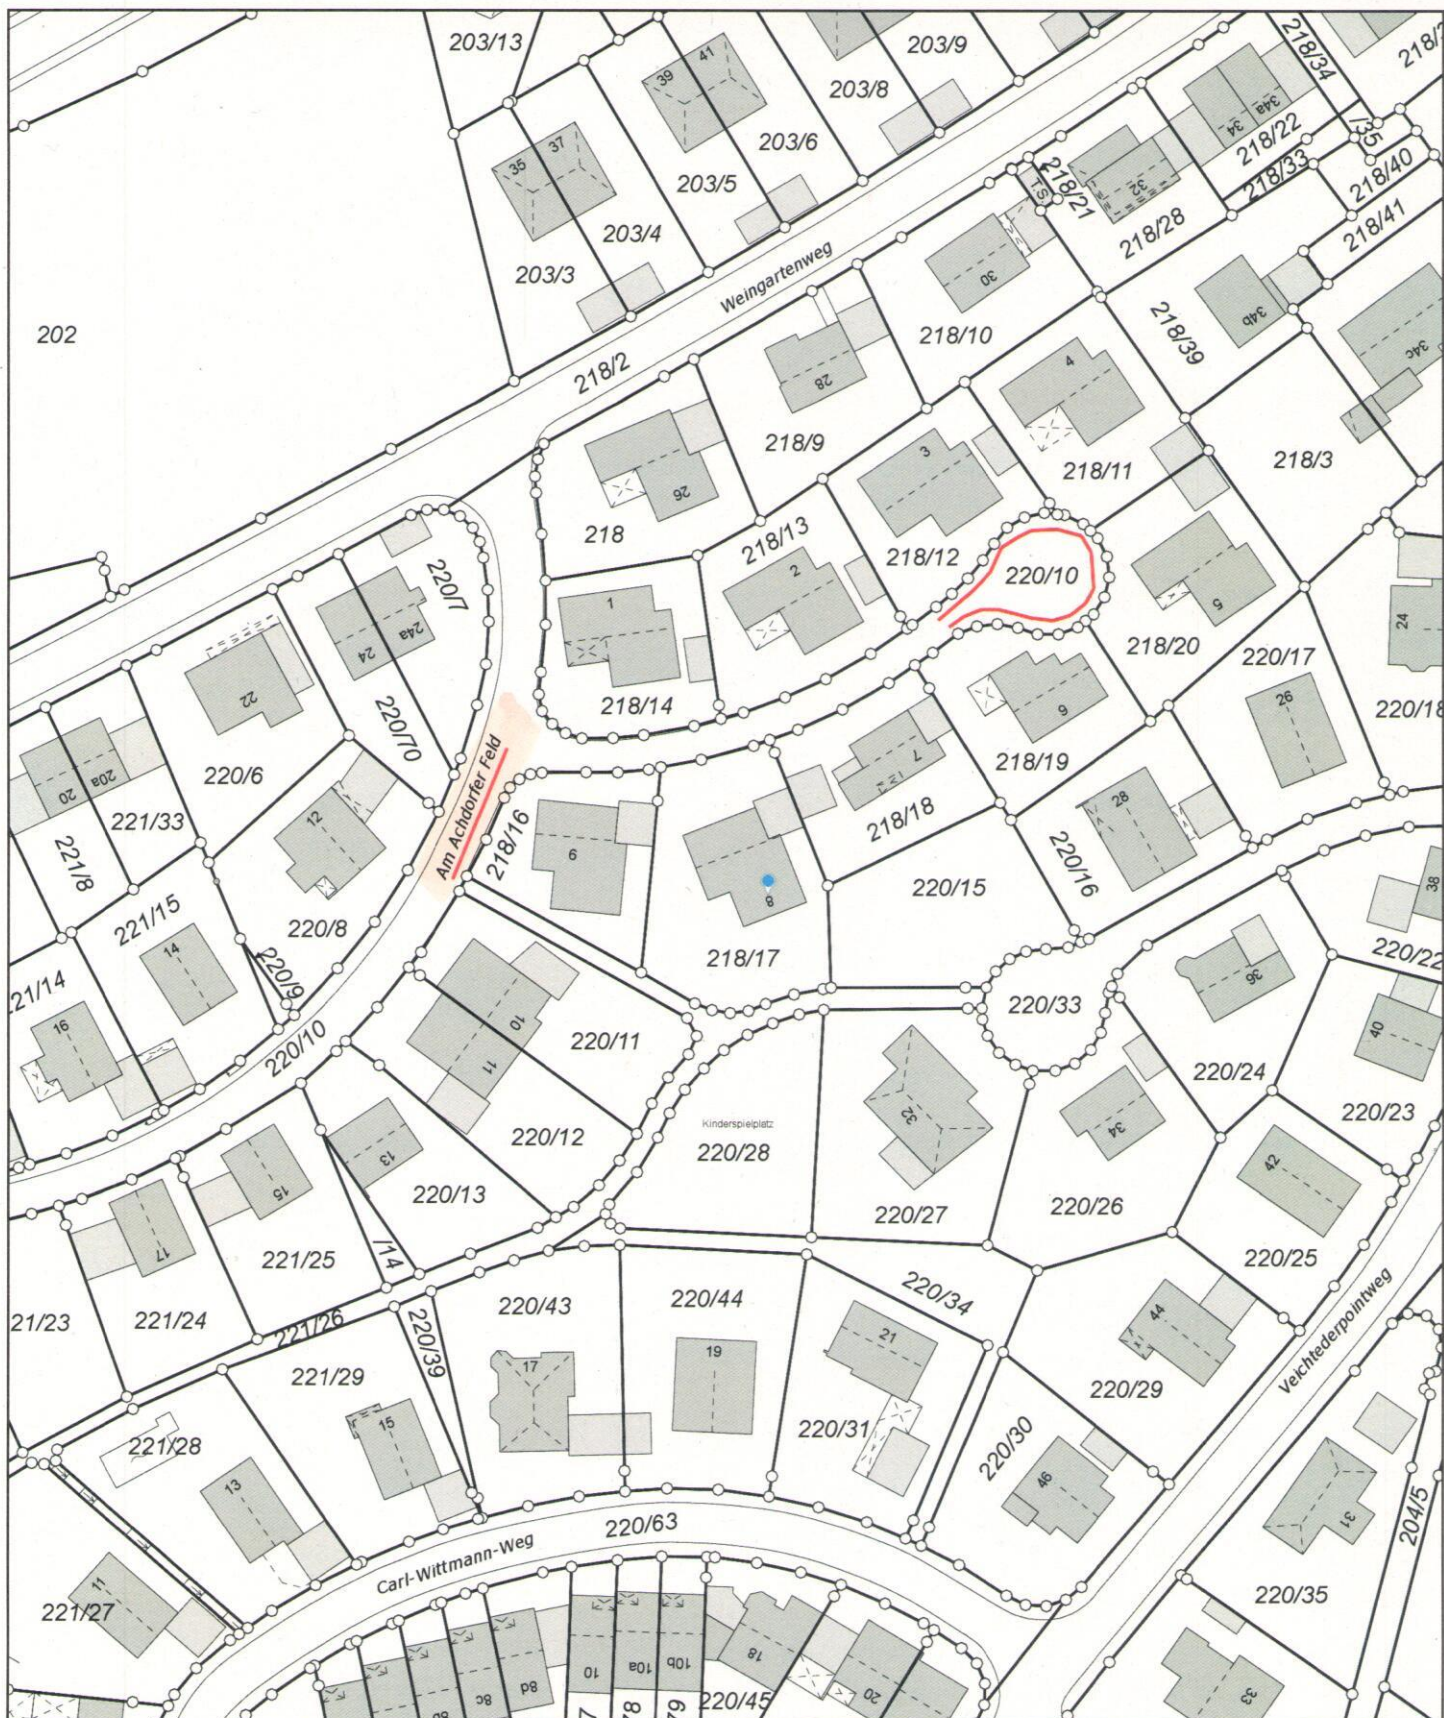

**Stadt Landshut**

Luitpoldstrasse 29, 84034 Landshut



Stadt  
Landshut

Gemarkung:

Flurstück:

Bearbeiter:


Datum: 26.10.2021

Maßstab: 1 : 1098,82


6.

**Ausschnitt aus der kommunalen Stadtkarte und ALKIS.**

Vervielfältigungen dürfen nur für den eigenen Bedarf erstellt und nicht an Dritte abgegeben werden. In der Darstellung können Veränderungen berücksichtigt sein, die noch nicht in das Grundbuch übernommen sind. Der Gebäudenachweis kann vom örtlichen Bestand abweichen.

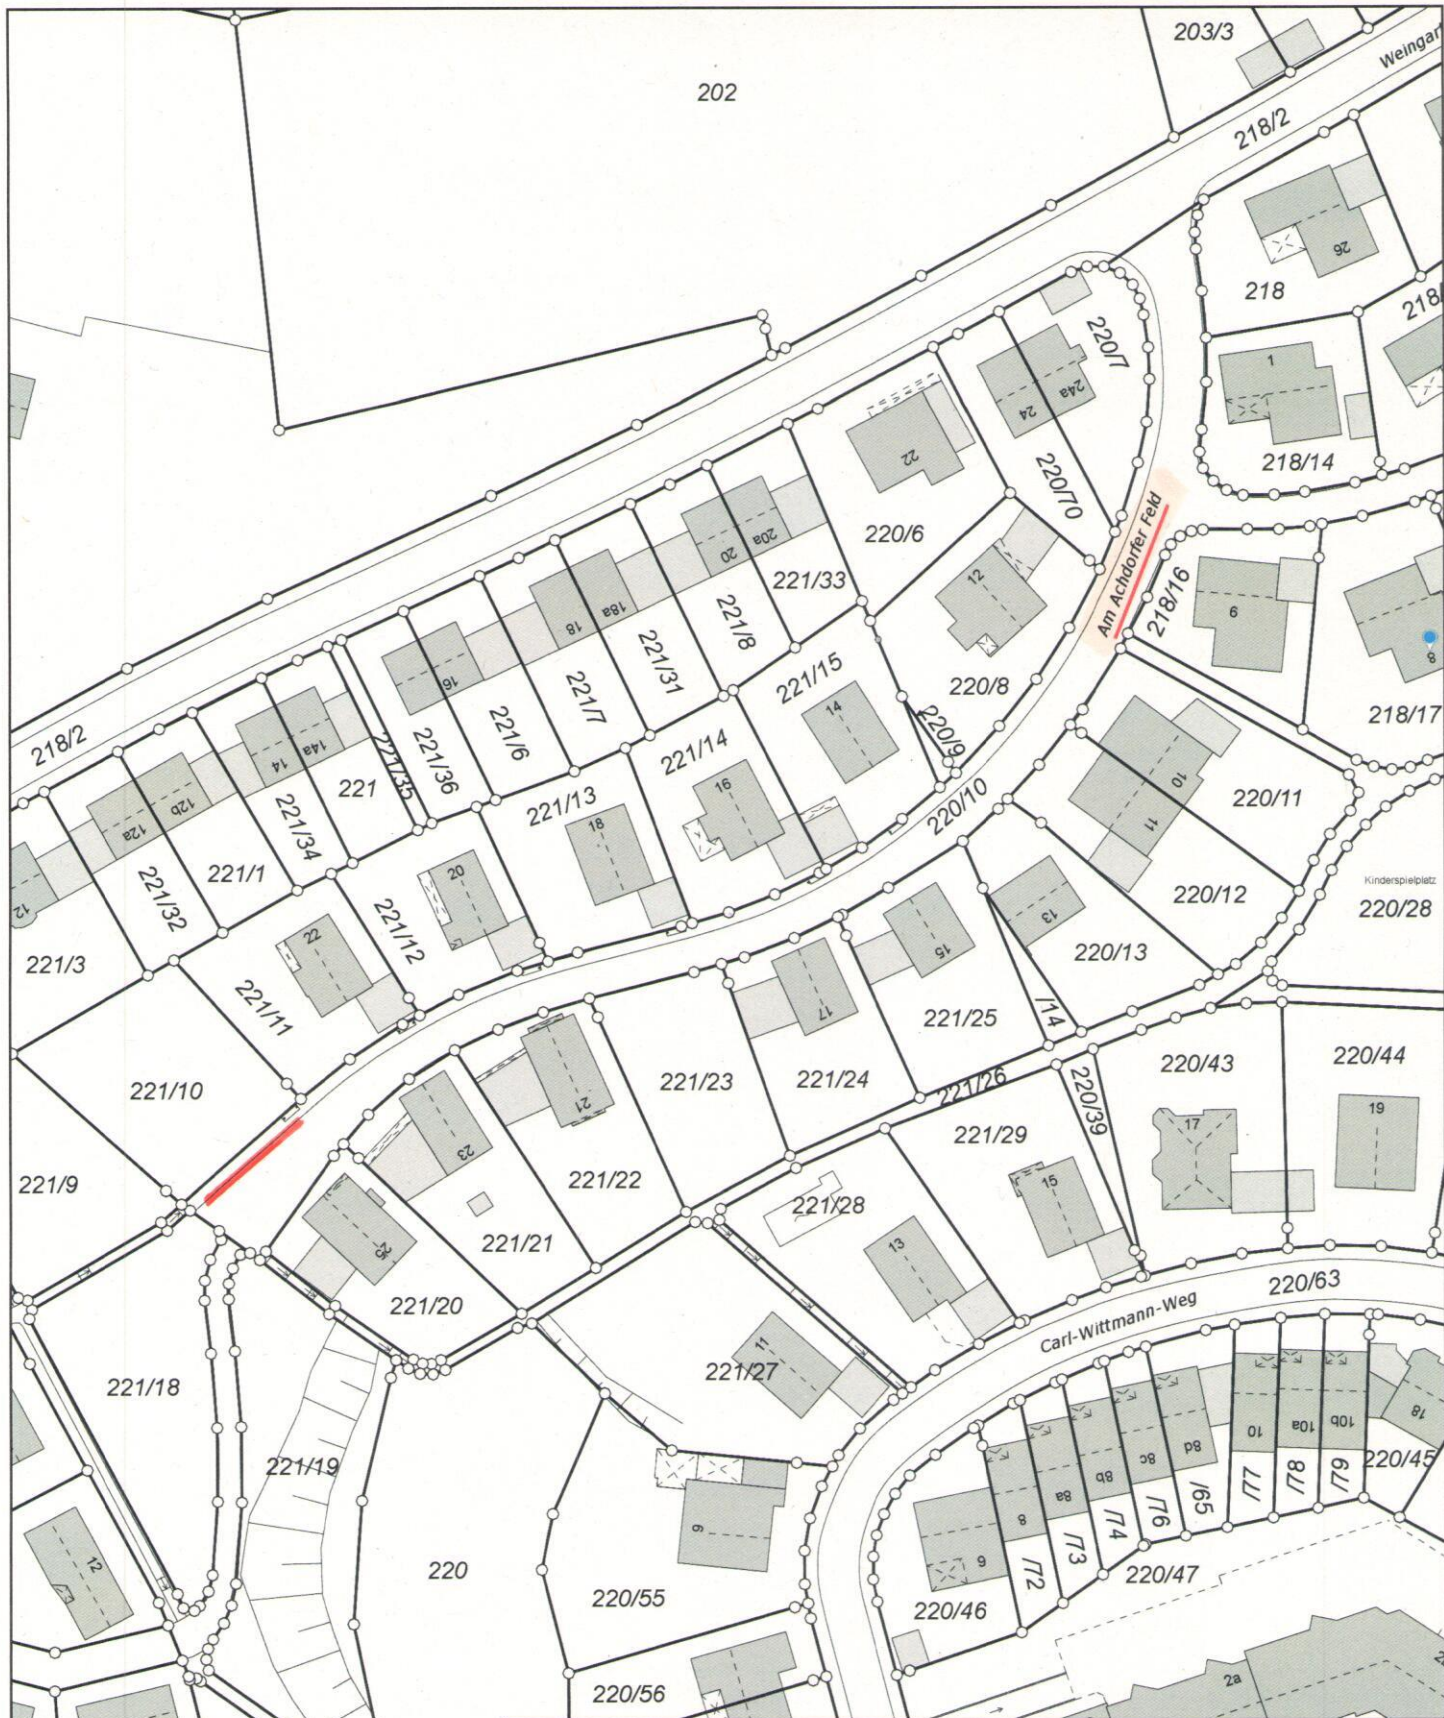

**Stadt Landshut**  
Luitpoldstrasse 29, 84034 Landshut

 <p>Stadt Landshut</p>	Gemarkung:	
	Flurstück:	
	Bearbeiter:	7.
	Datum:	26.10.2021
	Maßstab:	1 : 1098,82

**Ausschnitt aus der kommunalen Stadtkarte und ALKIS.**  
 Vervielfältigungen dürfen nur für den eigenen Bedarf erstellt und nicht an Dritte abgegeben werden. In der Darstellung können Veränderungen berücksichtigt sein, die noch nicht in das Grundbuch übernommen sind. Der Gebäudenachweis kann vom örtlichen Bestand abweichen.









**Stadt Landshut**

Luitpoldstrasse 29, 84034 Landshut



Stadt  
Landshut

Gemarkung:

Flurstück:

Bearbeiter:

Datum: 26.10.2021


Maßstab: 1 : 1098,82

*M.*

**Ausschnitt aus der kommunalen Stadtkarte und ALKIS.**

Vervielfältigungen dürfen nur für den eigenen Bedarf erstellt und nicht an Dritte abgegeben werden. In der Darstellung können Veränderungen berücksichtigt sein, die noch nicht in das Grundbuch übernommen sind. Der Gebäudenachweis kann vom örtlichen Bestand abweichen.



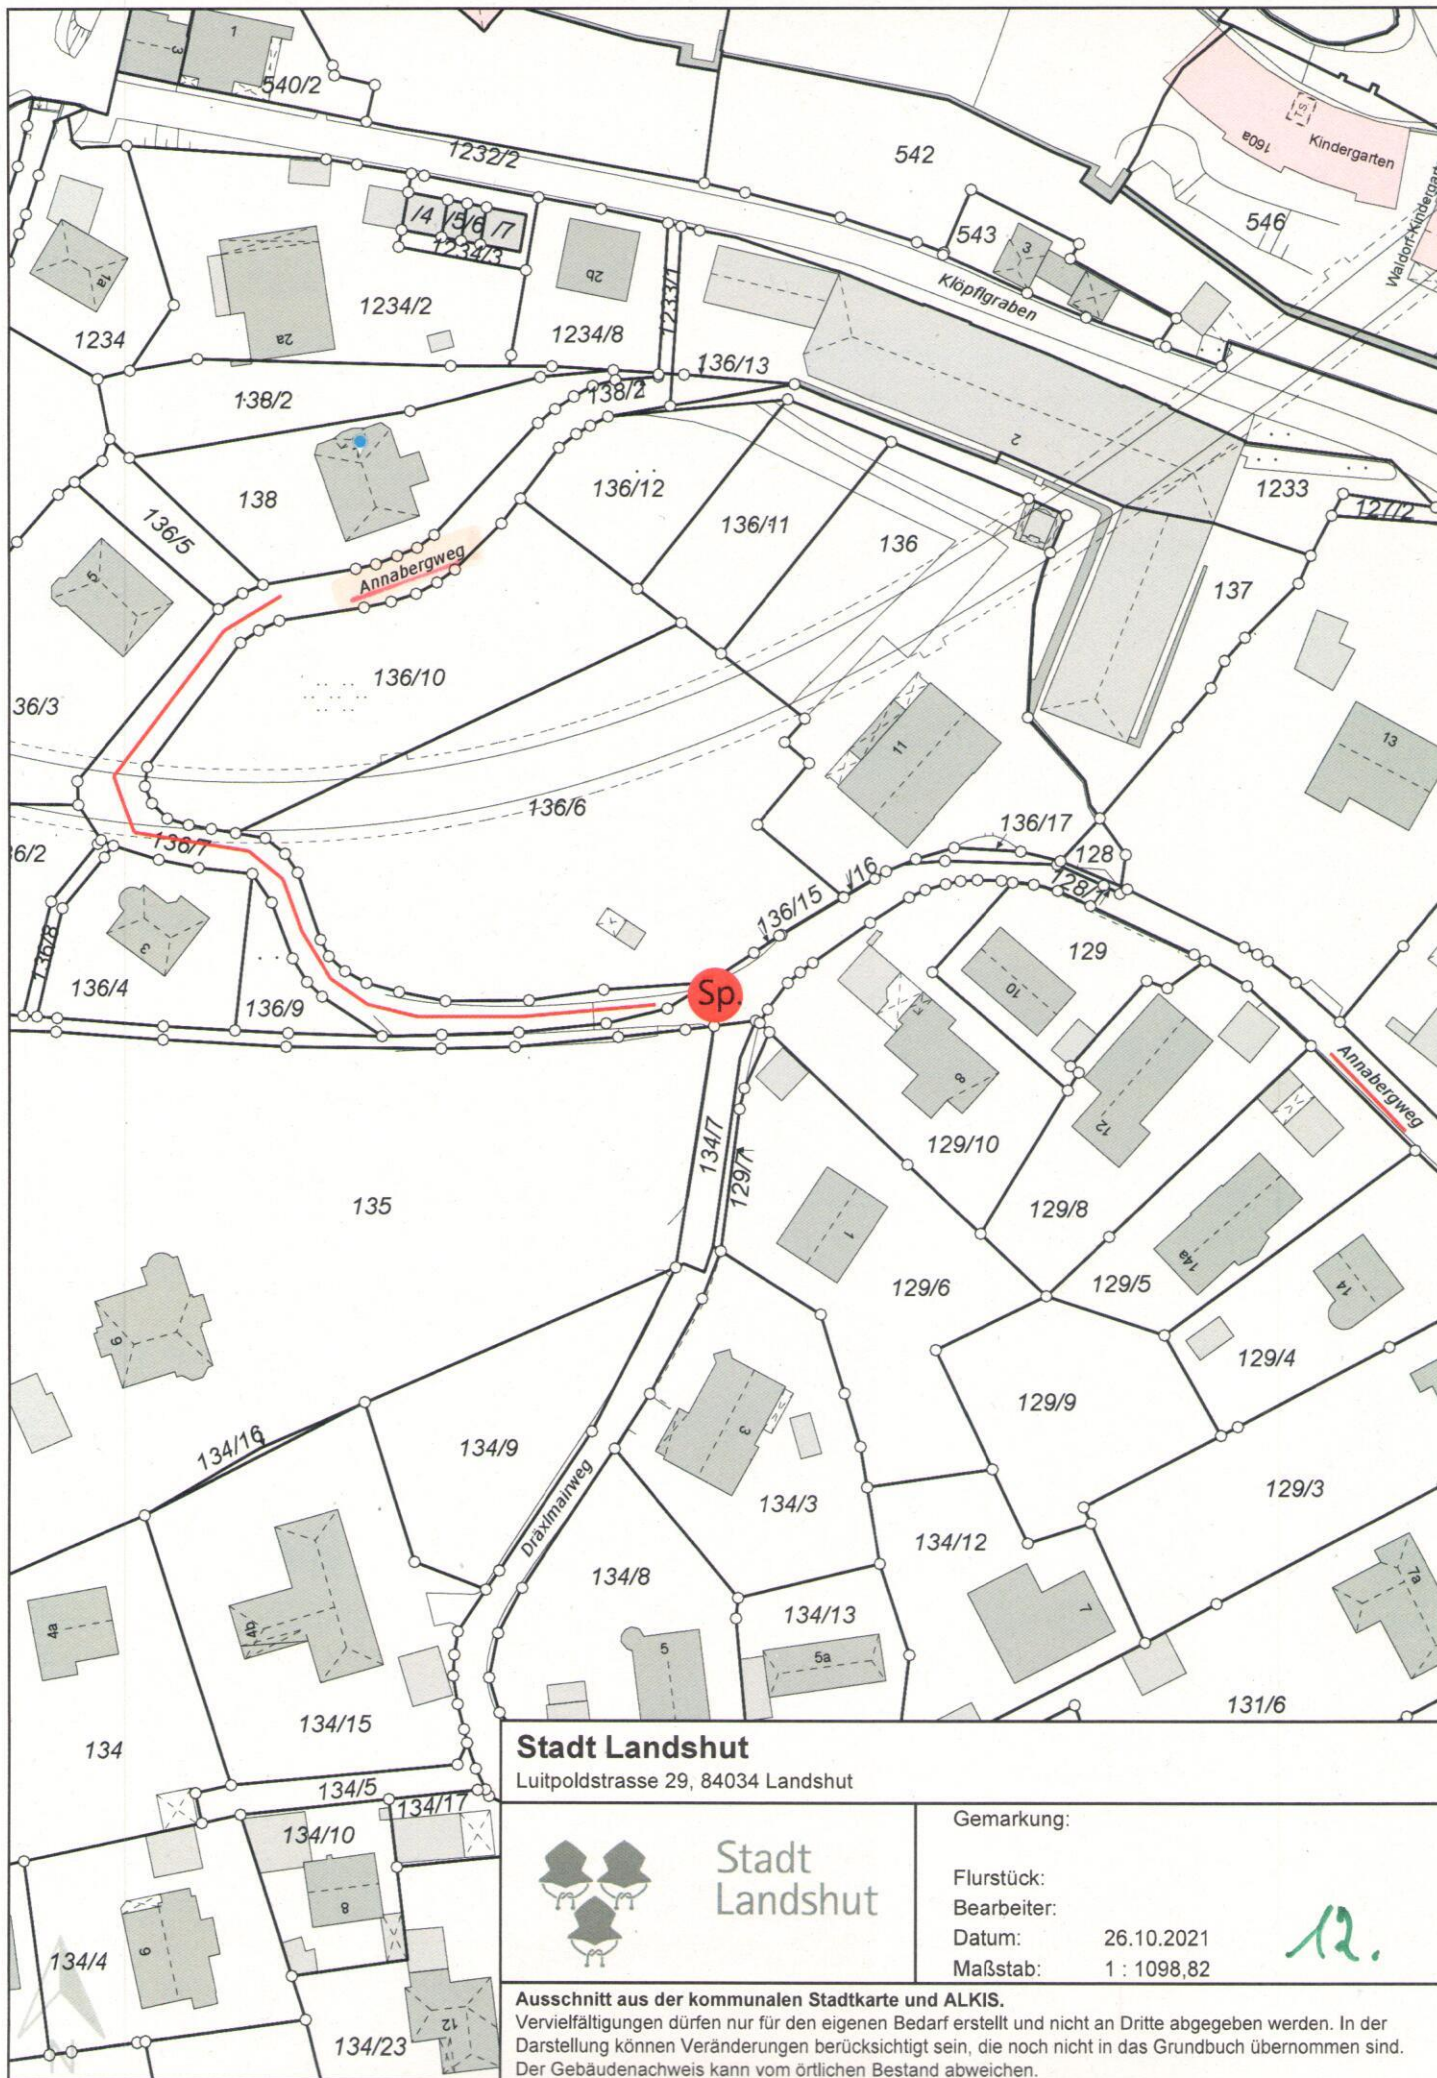

**Stadt Landshut**

Luitpoldstrasse 29, 84034 Landshut



Stadt  
Landshut

Gemarkung:

Flurstück:

Bearbeiter:


Datum: 26.10.2021

Maßstab: 1 : 1098,82

*12.*

**Ausschnitt aus der kommunalen Stadtkarte und ALKIS.**

Vervielfältigungen dürfen nur für den eigenen Bedarf erstellt und nicht an Dritte abgegeben werden. In der Darstellung können Veränderungen berücksichtigt sein, die noch nicht in das Grundbuch übernommen sind. Der Gebäudenachweis kann vom örtlichen Bestand abweichen.

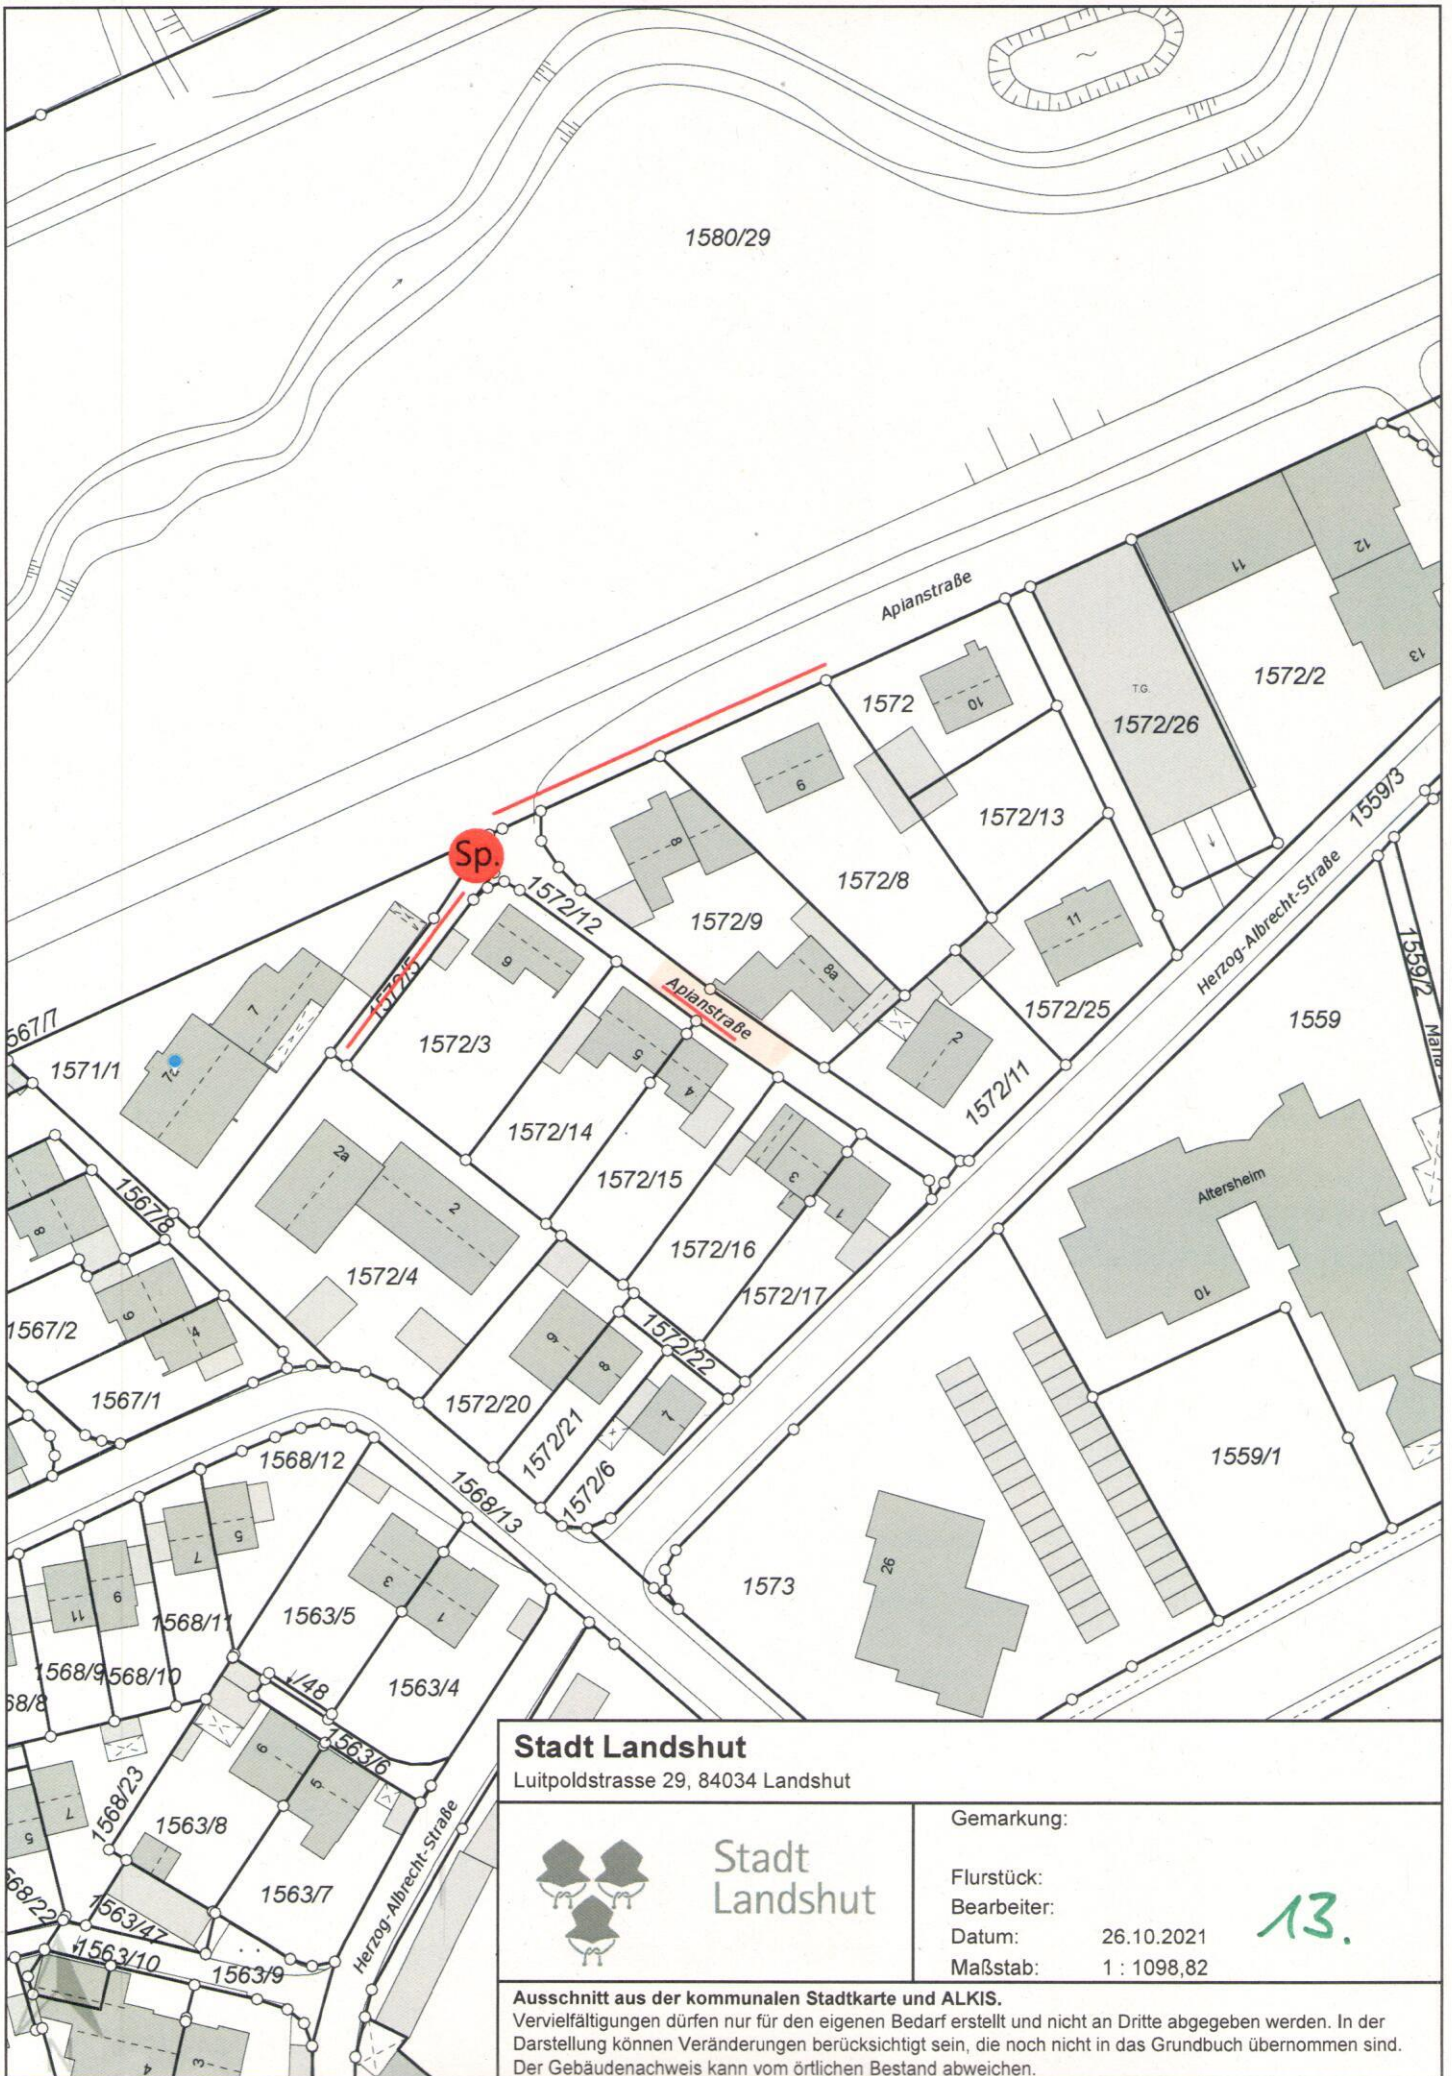

**Stadt Landshut**

Luitpoldstrasse 29, 84034 Landshut



Stadt  
Landshut

Gemarkung:

Flurstück:

Bearbeiter:


Datum: 26.10.2021

Maßstab: 1 : 1098,82

13.

**Ausschnitt aus der kommunalen Stadtkarte und ALKIS.**

Vervielfältigungen dürfen nur für den eigenen Bedarf erstellt und nicht an Dritte abgegeben werden. In der Darstellung können Veränderungen berücksichtigt sein, die noch nicht in das Grundbuch übernommen sind. Der Gebäudenachweis kann vom örtlichen Bestand abweichen.

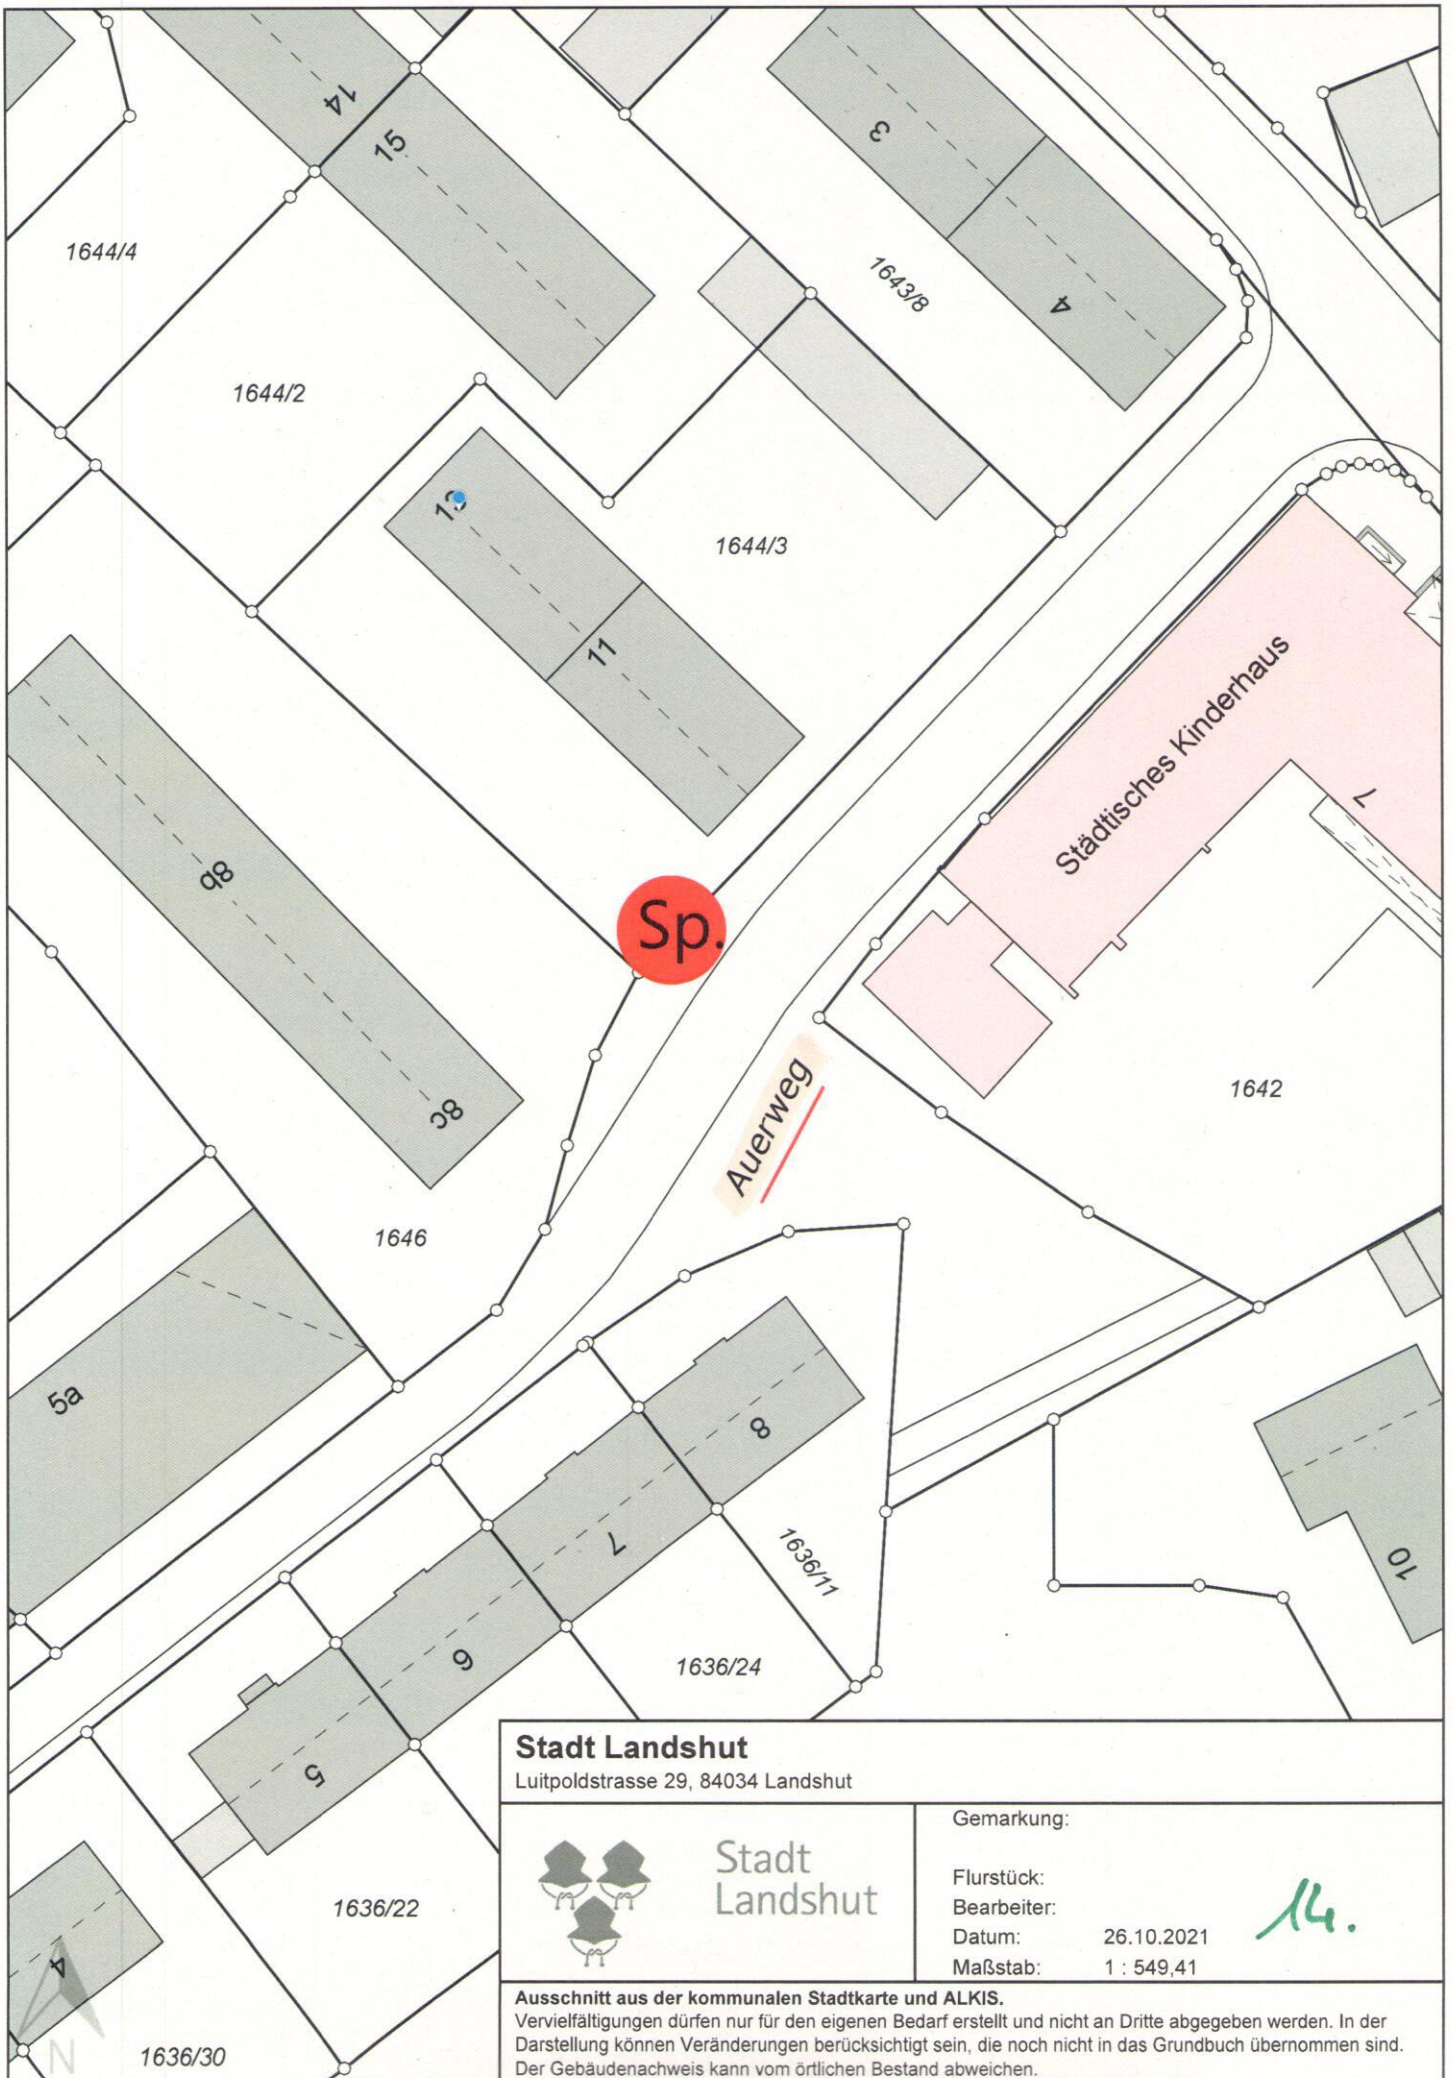

**Stadt Landshut**

Luitpoldstrasse 29, 84034 Landshut



Stadt  
Landshut

Gemarkung:

Flurstück:

Bearbeiter:


Datum: 26.10.2021

Maßstab: 1 : 549,41

*14.*

**Ausschnitt aus der kommunalen Stadtkarte und ALKIS.**

Vervielfältigungen dürfen nur für den eigenen Bedarf erstellt und nicht an Dritte abgegeben werden. In der Darstellung können Veränderungen berücksichtigt sein, die noch nicht in das Grundbuch übernommen sind. Der Gebäudenachweis kann vom örtlichen Bestand abweichen.

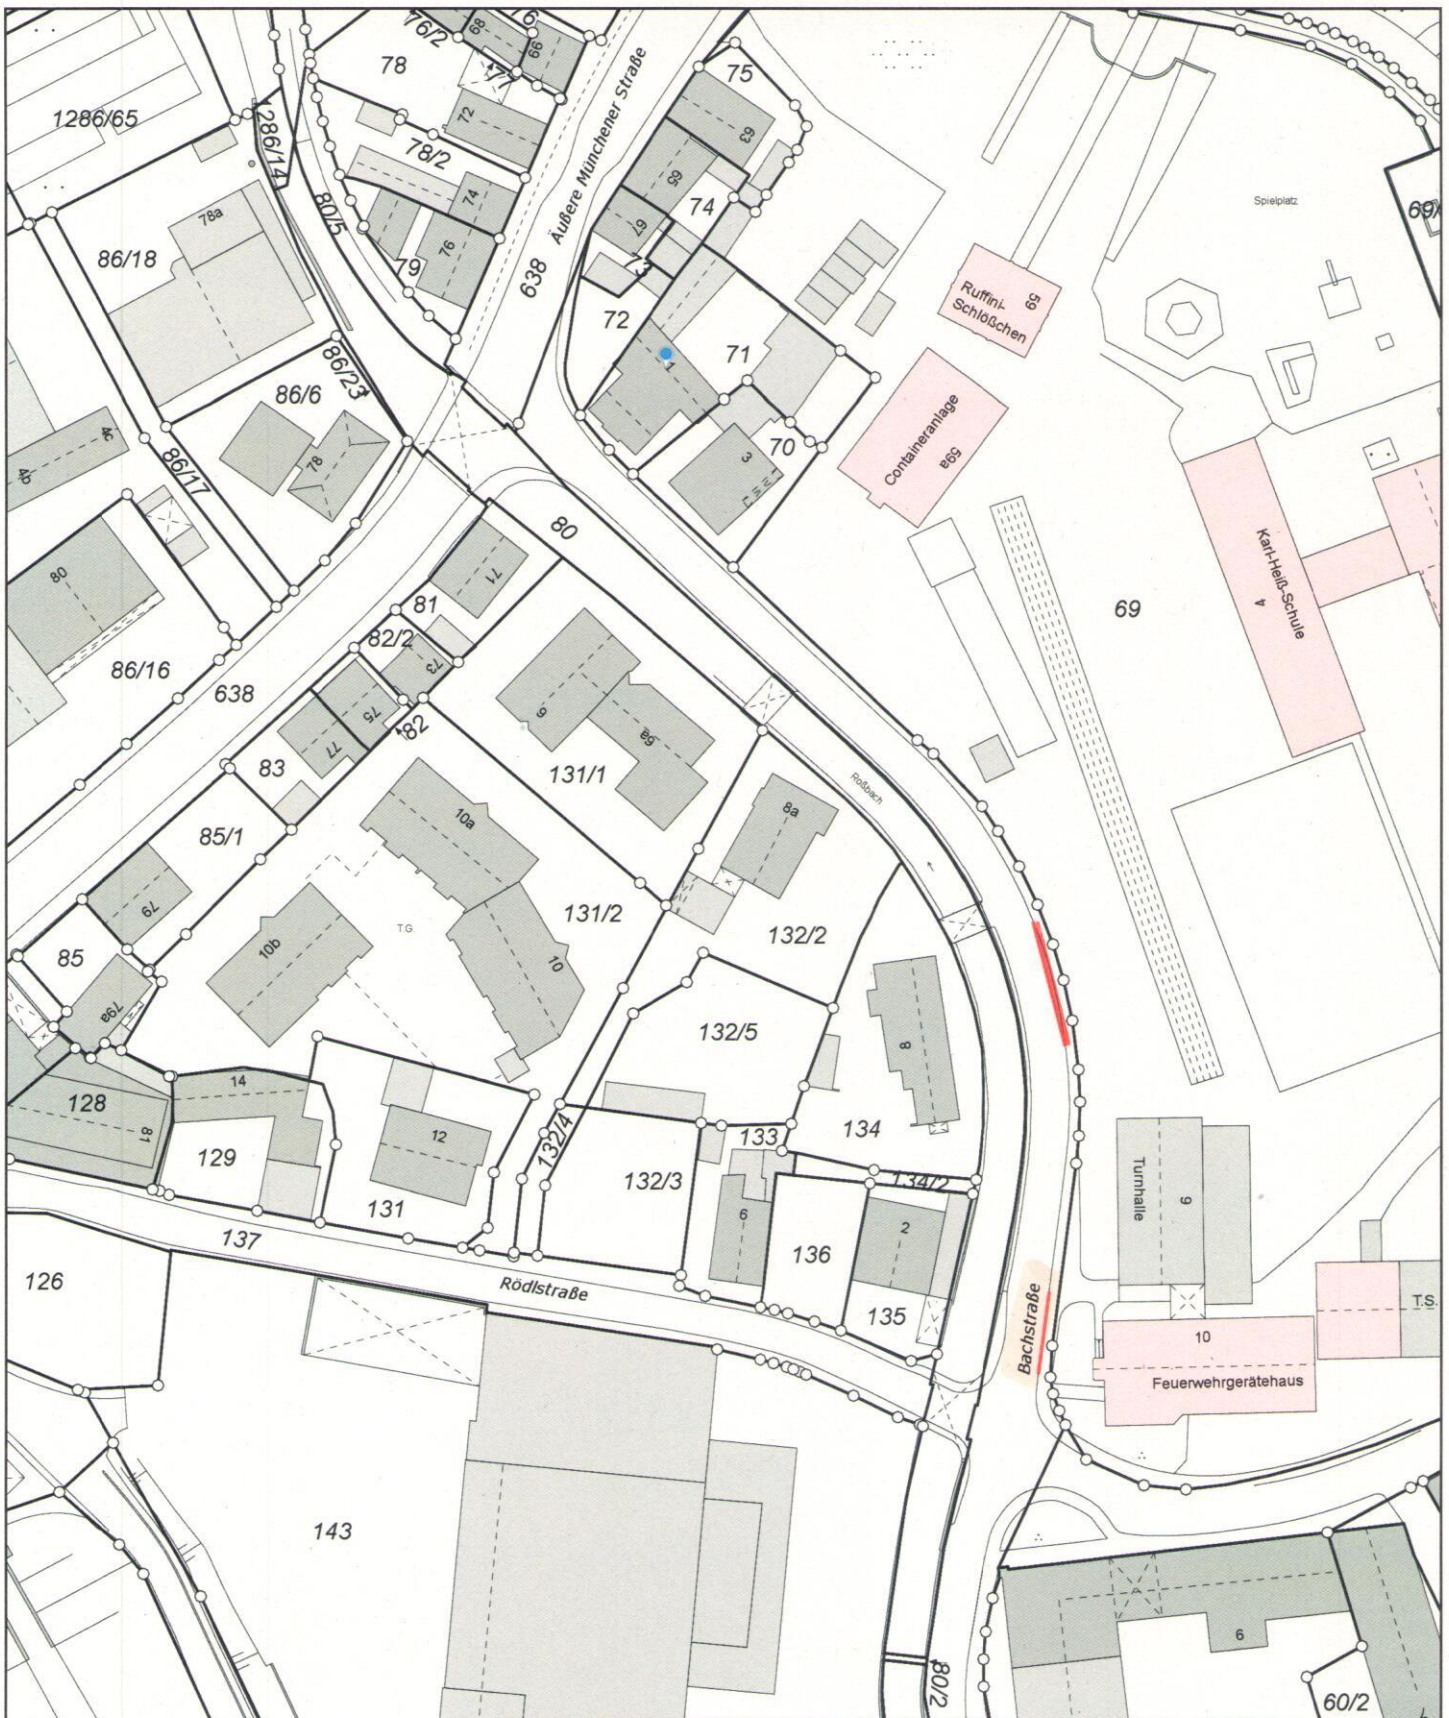

**Stadt Landshut**

Luitpoldstrasse 29, 84034 Landshut



Stadt  
Landshut

Gemarkung:

Flurstück:

Bearbeiter:


Datum: 26.10.2021

Maßstab: 1 : 1098,82

15.

**Ausschnitt aus der kommunalen Stadtkarte und ALKIS.**

Vervielfältigungen dürfen nur für den eigenen Bedarf erstellt und nicht an Dritte abgegeben werden. In der Darstellung können Veränderungen berücksichtigt sein, die noch nicht in das Grundbuch übernommen sind. Der Gebäudenachweis kann vom örtlichen Bestand abweichen.

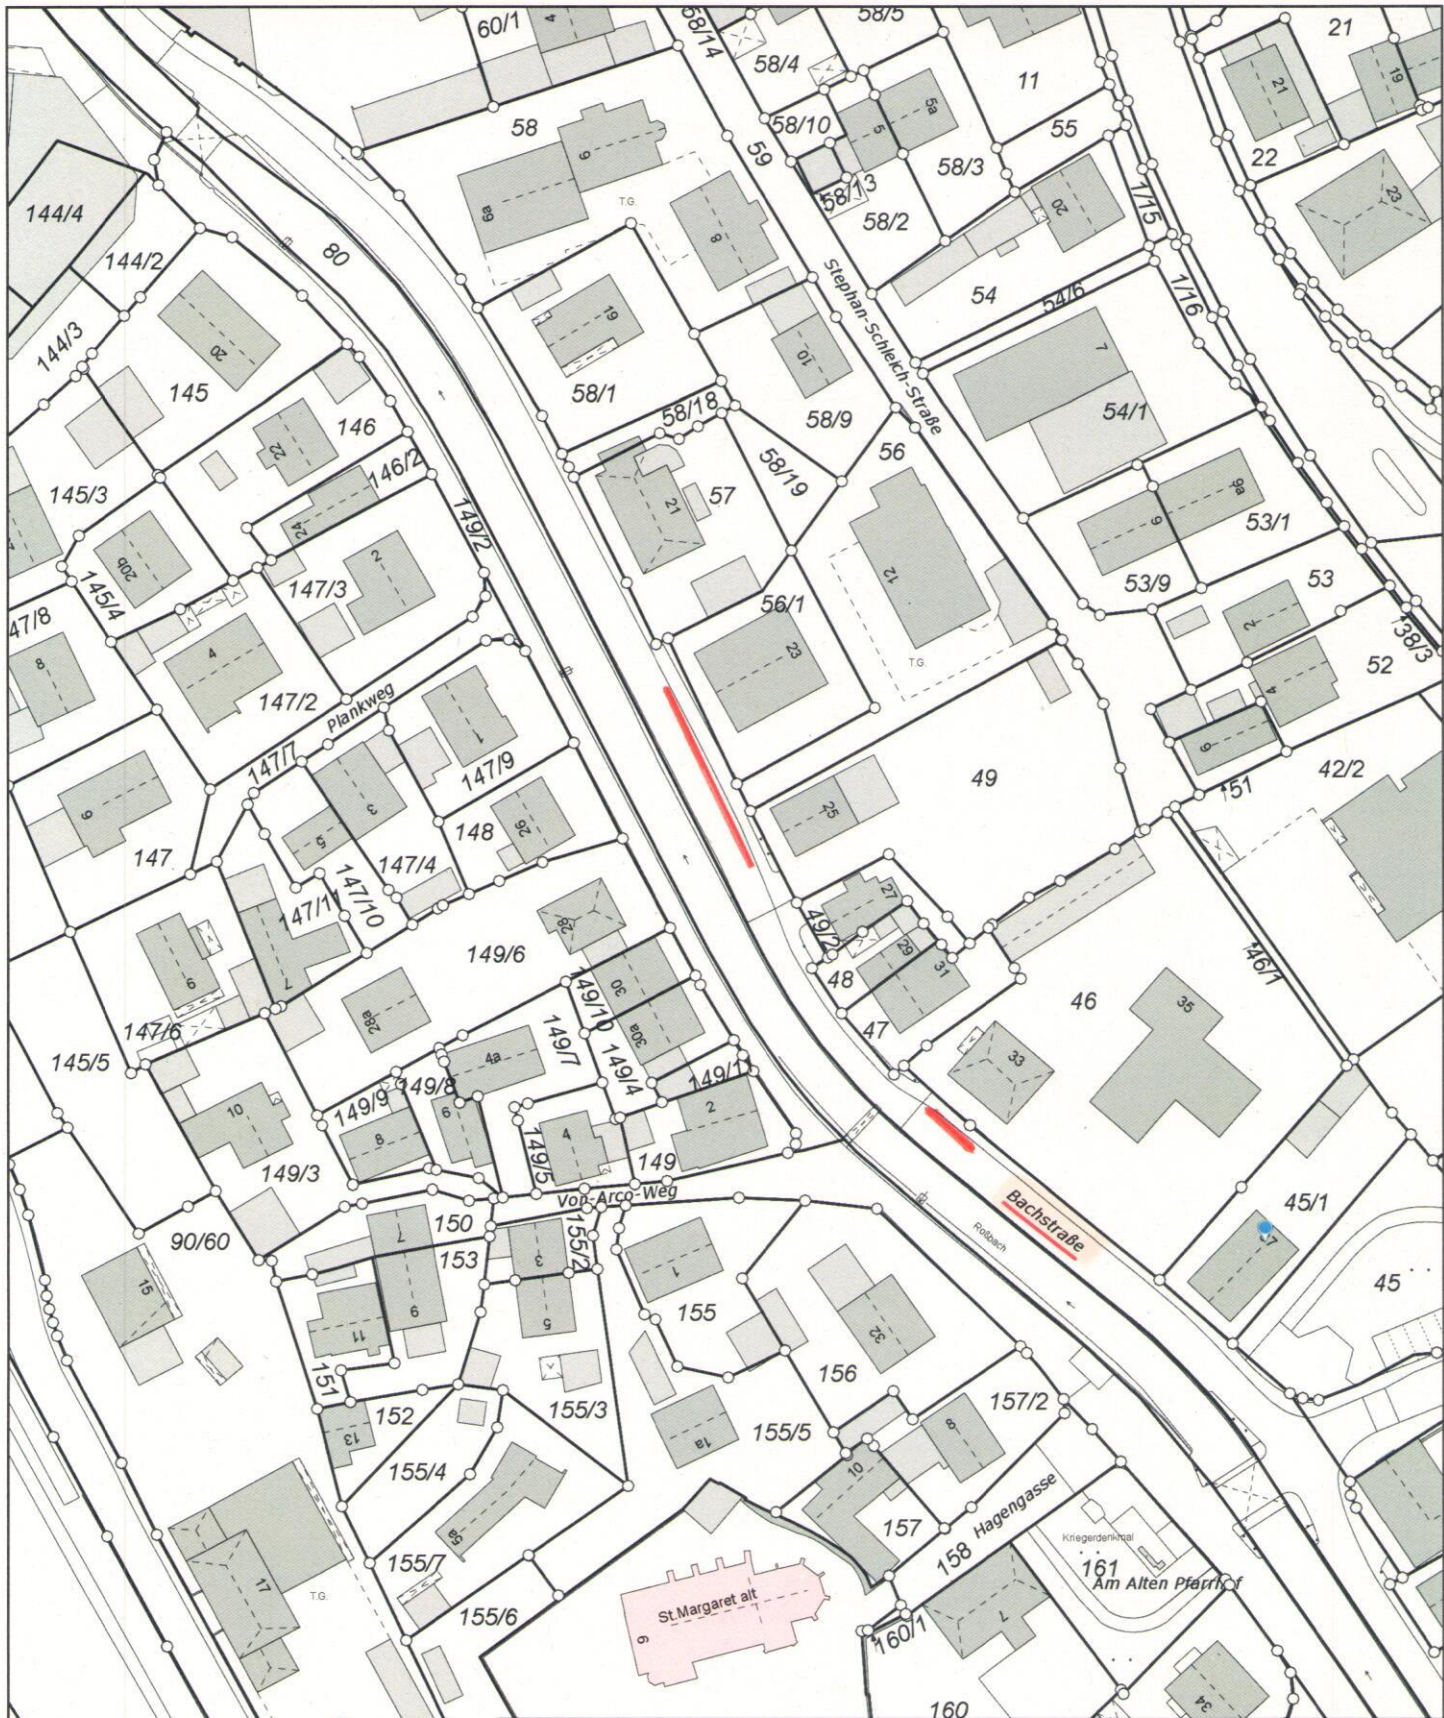

**Stadt Landshut**

Luitpoldstrasse 29, 84034 Landshut



Stadt  
Landshut

Gemarkung:

Flurstück:  
Bearbeiter:

Datum: 26.10.2021

Maßstab: 1 : 1098,82

16.


**Ausschnitt aus der kommunalen Stadtkarte und ALKIS.**

Vervielfältigungen dürfen nur für den eigenen Bedarf erstellt und nicht an Dritte abgegeben werden. In der Darstellung können Veränderungen berücksichtigt sein, die noch nicht in das Grundbuch übernommen sind. Der Gebäudenachweis kann vom örtlichen Bestand abweichen.







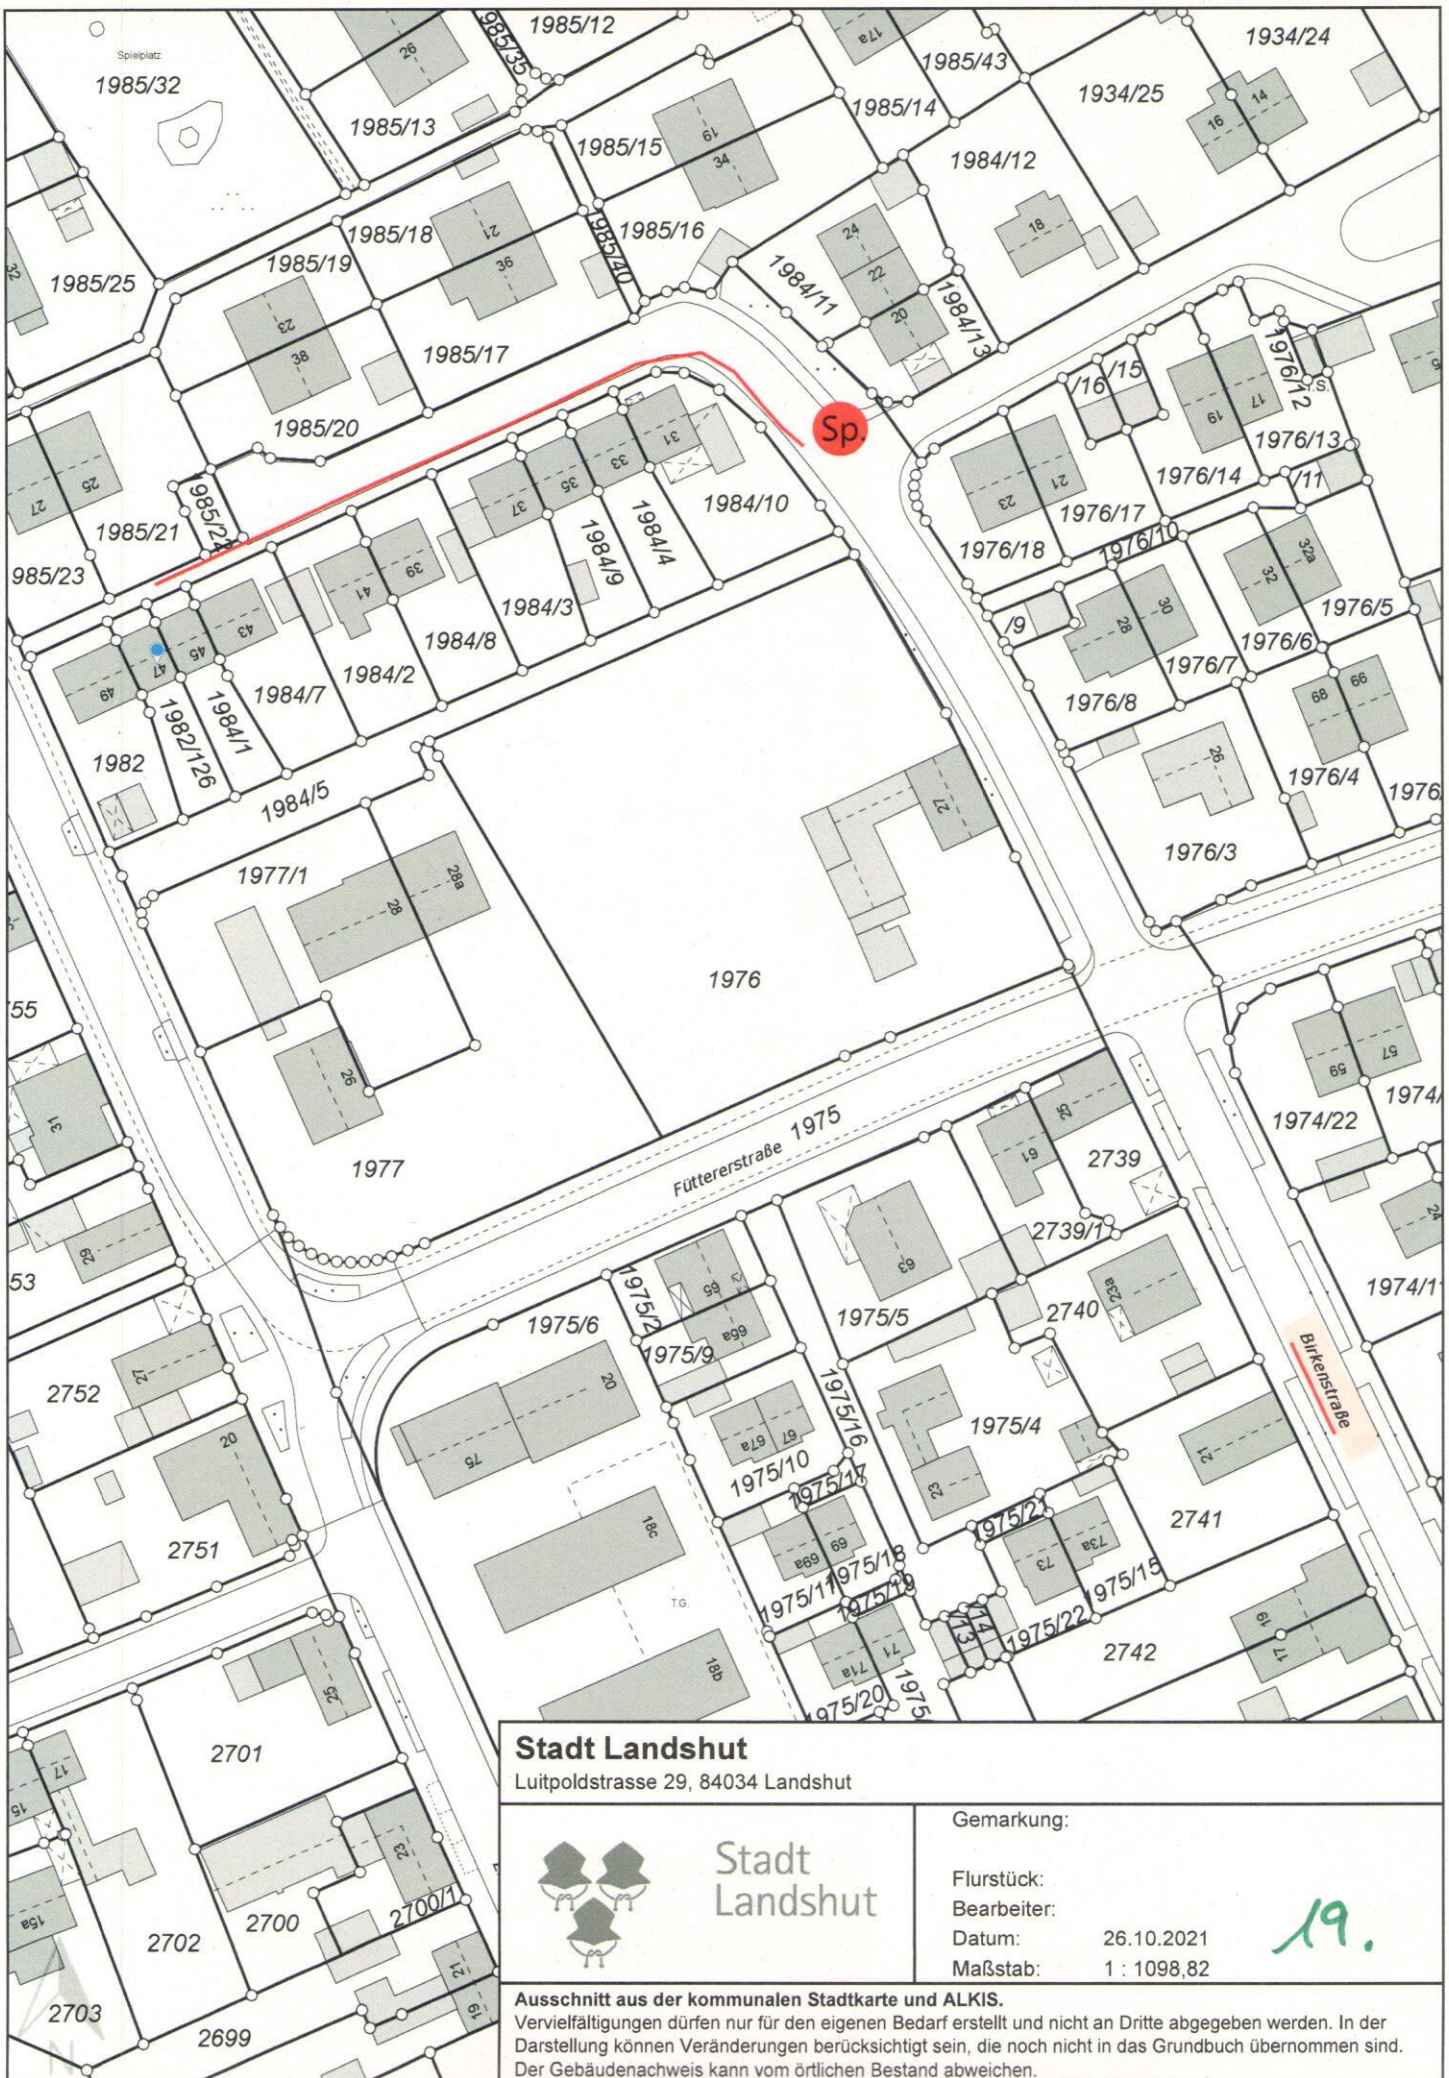

**Stadt Landshut**

Luitpoldstrasse 29, 84034 Landshut



Stadt  
Landshut

Gemarkung:

Flurstück:

Bearbeiter:


Datum: 26.10.2021

Maßstab: 1 : 1098,82

19.

**Ausschnitt aus der kommunalen Stadtkarte und ALKIS.**

Vervielfältigungen dürfen nur für den eigenen Bedarf erstellt und nicht an Dritte abgegeben werden. In der Darstellung können Veränderungen berücksichtigt sein, die noch nicht in das Grundbuch übernommen sind. Der Gebäudenachweis kann vom örtlichen Bestand abweichen.

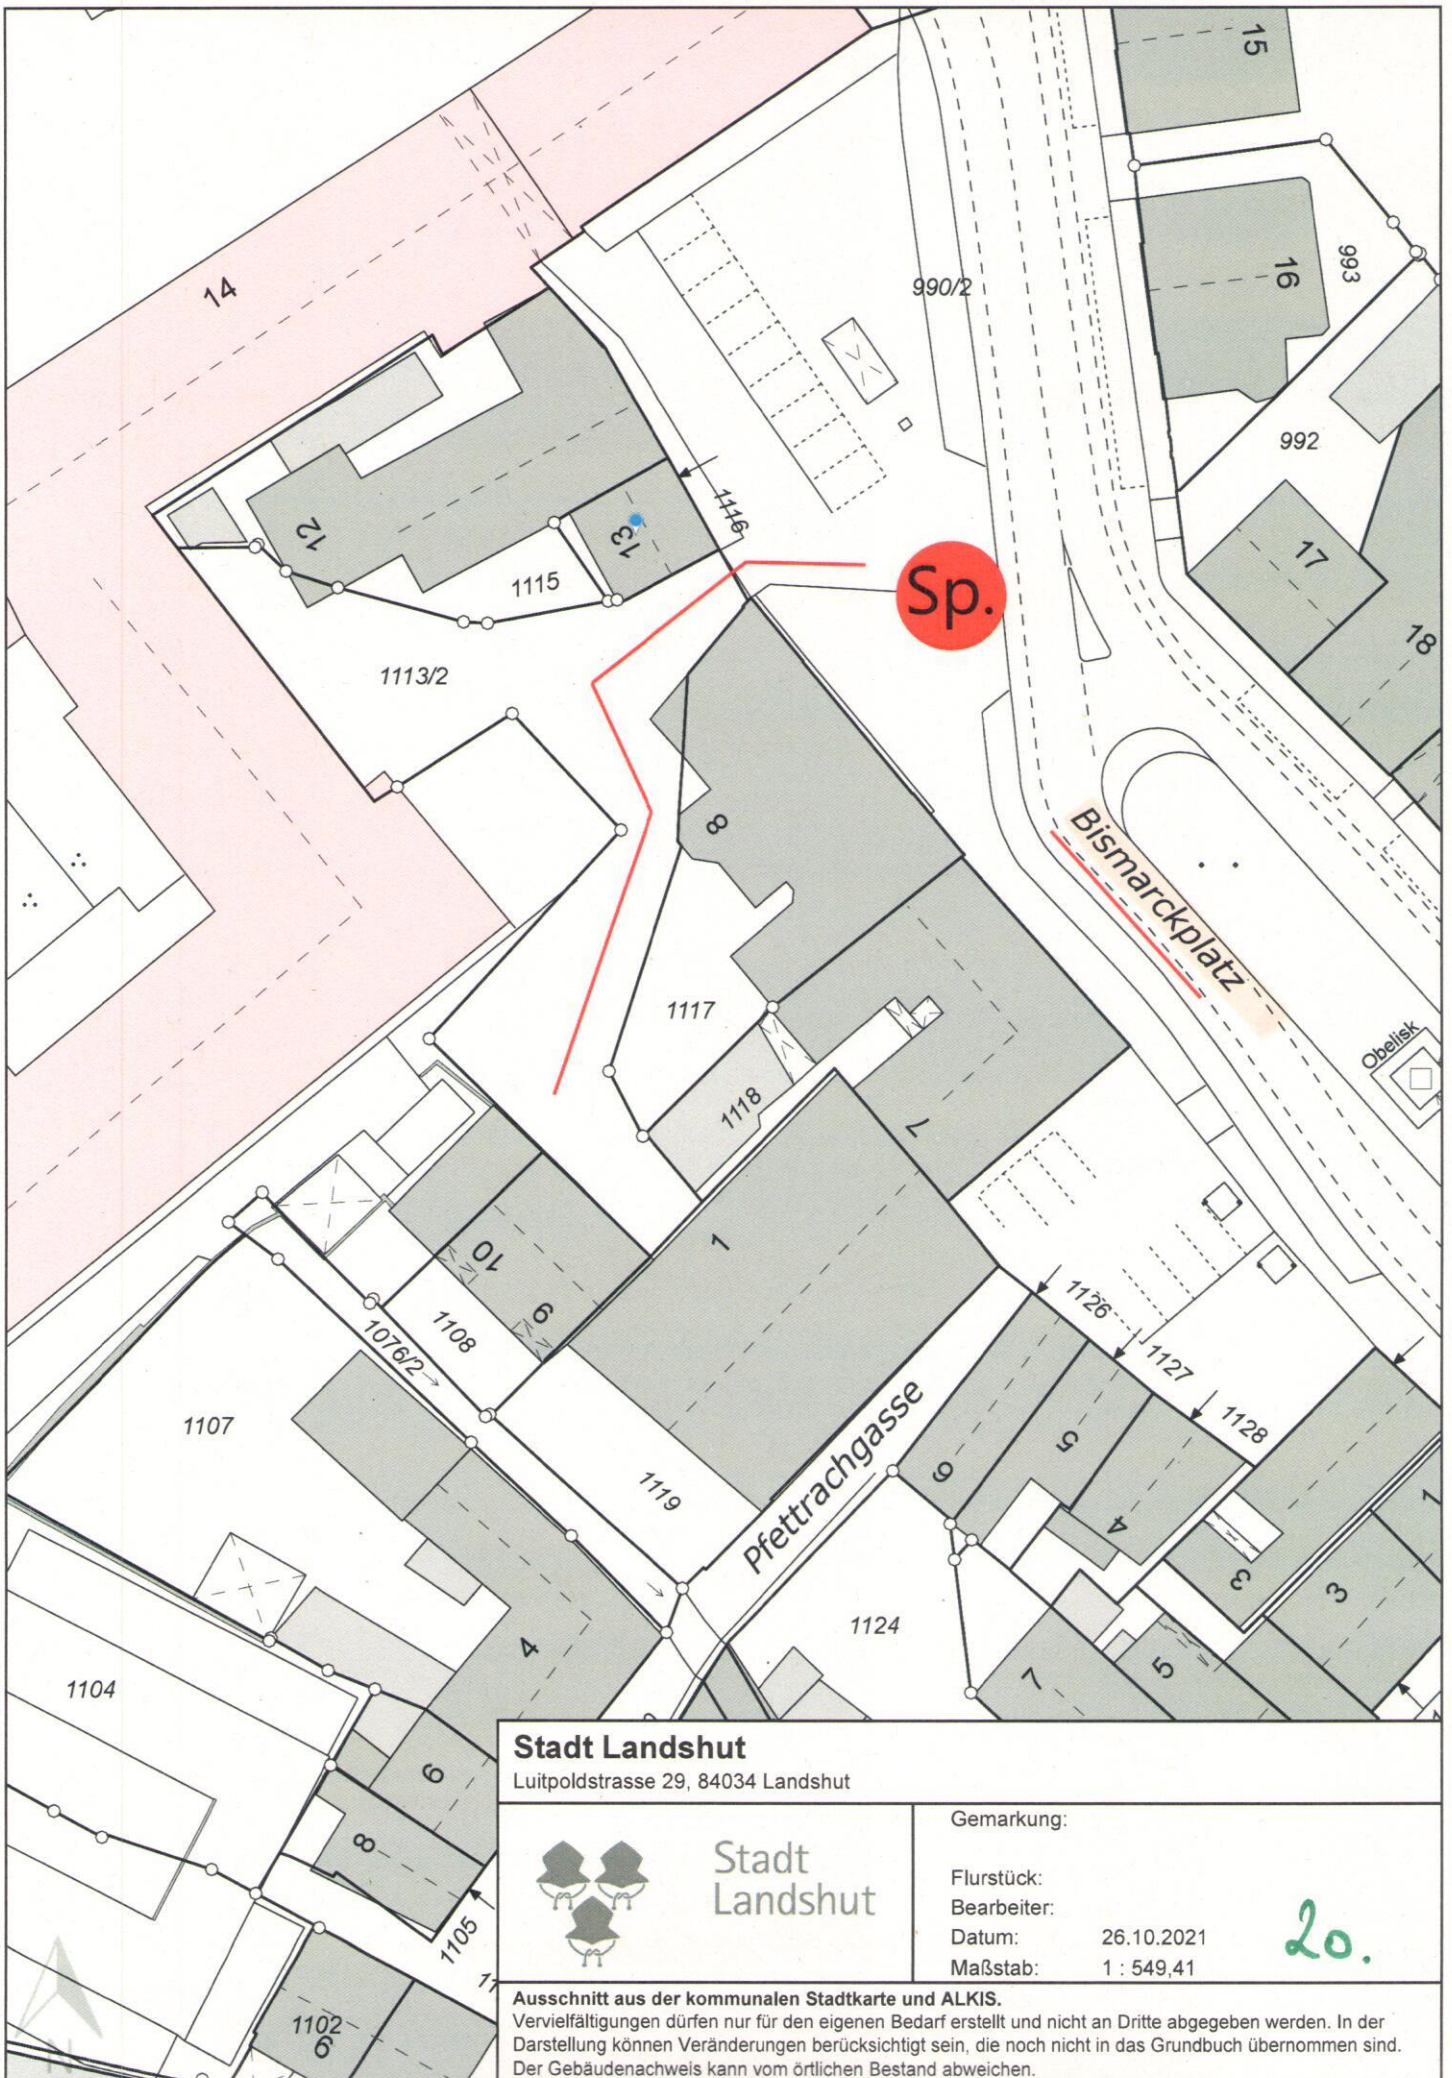

**Stadt Landshut**

Luitpoldstrasse 29, 84034 Landshut



Stadt  
Landshut

Gemarkung:

Flurstück:

Bearbeiter:

Datum: 26.10.2021

Maßstab: 1 : 549,41

20.

**Ausschnitt aus der kommunalen Stadtkarte und ALKIS.**

Vervielfältigungen dürfen nur für den eigenen Bedarf erstellt und nicht an Dritte abgegeben werden. In der Darstellung können Veränderungen berücksichtigt sein, die noch nicht in das Grundbuch übernommen sind. Der Gebäudenachweis kann vom örtlichen Bestand abweichen.



**Stadt Landshut**

Luitpoldstrasse 29, 84034 Landshut



Stadt  
Landshut

Gemarkung:

Flurstück:

Bearbeiter:


Datum: 26.10.2021

Maßstab: 1 : 999,91

21.

Ausschnitt aus der kommunalen Stadtkarte und ALKIS.

Vervielfältigungen dürfen nur für den eigenen Bedarf erstellt und nicht an Dritte abgegeben werden. In der Darstellung können Veränderungen berücksichtigt sein, die noch nicht in das Grundbuch übernommen sind. Der Gebäudenachweis kann vom örtlichen Bestand abweichen.

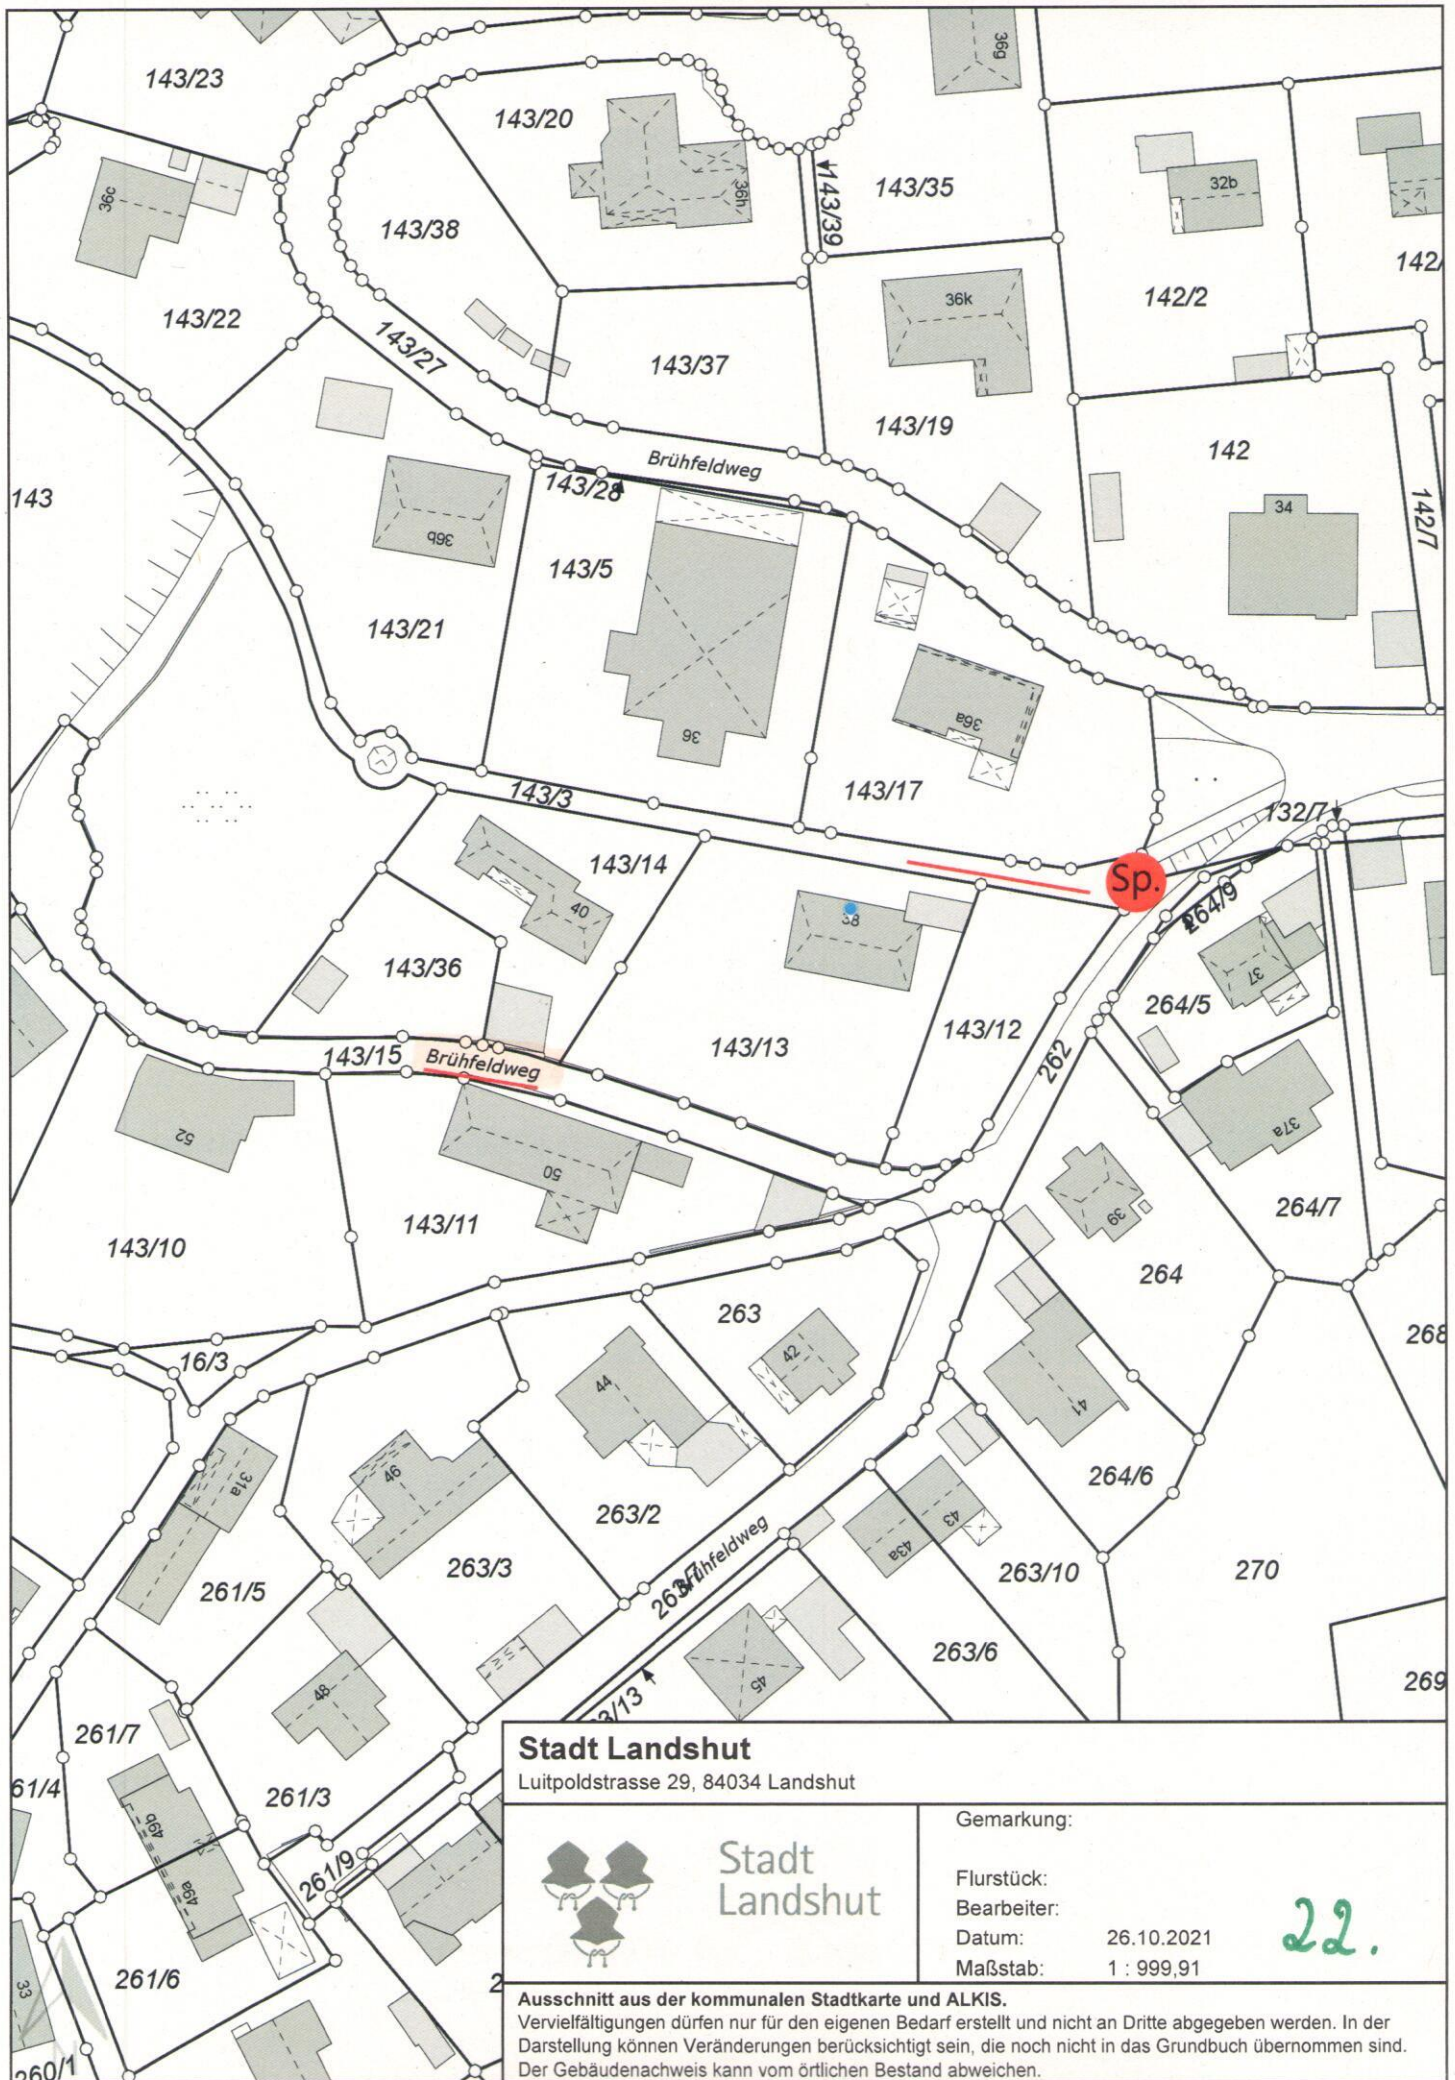

**Stadt Landshut**

Luitpoldstrasse 29, 84034 Landshut



Stadt  
Landshut

Gemarkung:

Flurstück:

Bearbeiter:

Datum: 26.10.2021

Maßstab: 1 : 999,91

22.

**Ausschnitt aus der kommunalen Stadtkarte und ALKIS.**

Vervielfältigungen dürfen nur für den eigenen Bedarf erstellt und nicht an Dritte abgegeben werden. In der Darstellung können Veränderungen berücksichtigt sein, die noch nicht in das Grundbuch übernommen sind. Der Gebäudenachweis kann vom örtlichen Bestand abweichen.



**Stadt Landshut**

Luitpoldstrasse 29, 84034 Landshut



Stadt  
Landshut

Gemarkung:

Flurstück:

Bearbeiter:

Datum: 28.10.2021


Maßstab: 1 : 999,91

23.

261

**Ausschnitt aus der kommunalen Stadtkarte und ALKIS.**

Vervielfältigungen dürfen nur für den eigenen Bedarf erstellt und nicht an Dritte abgegeben werden. In der Darstellung können Veränderungen berücksichtigt sein, die noch nicht in das Grundbuch übernommen sind. Der Gebäudenachweis kann vom örtlichen Bestand abweichen.

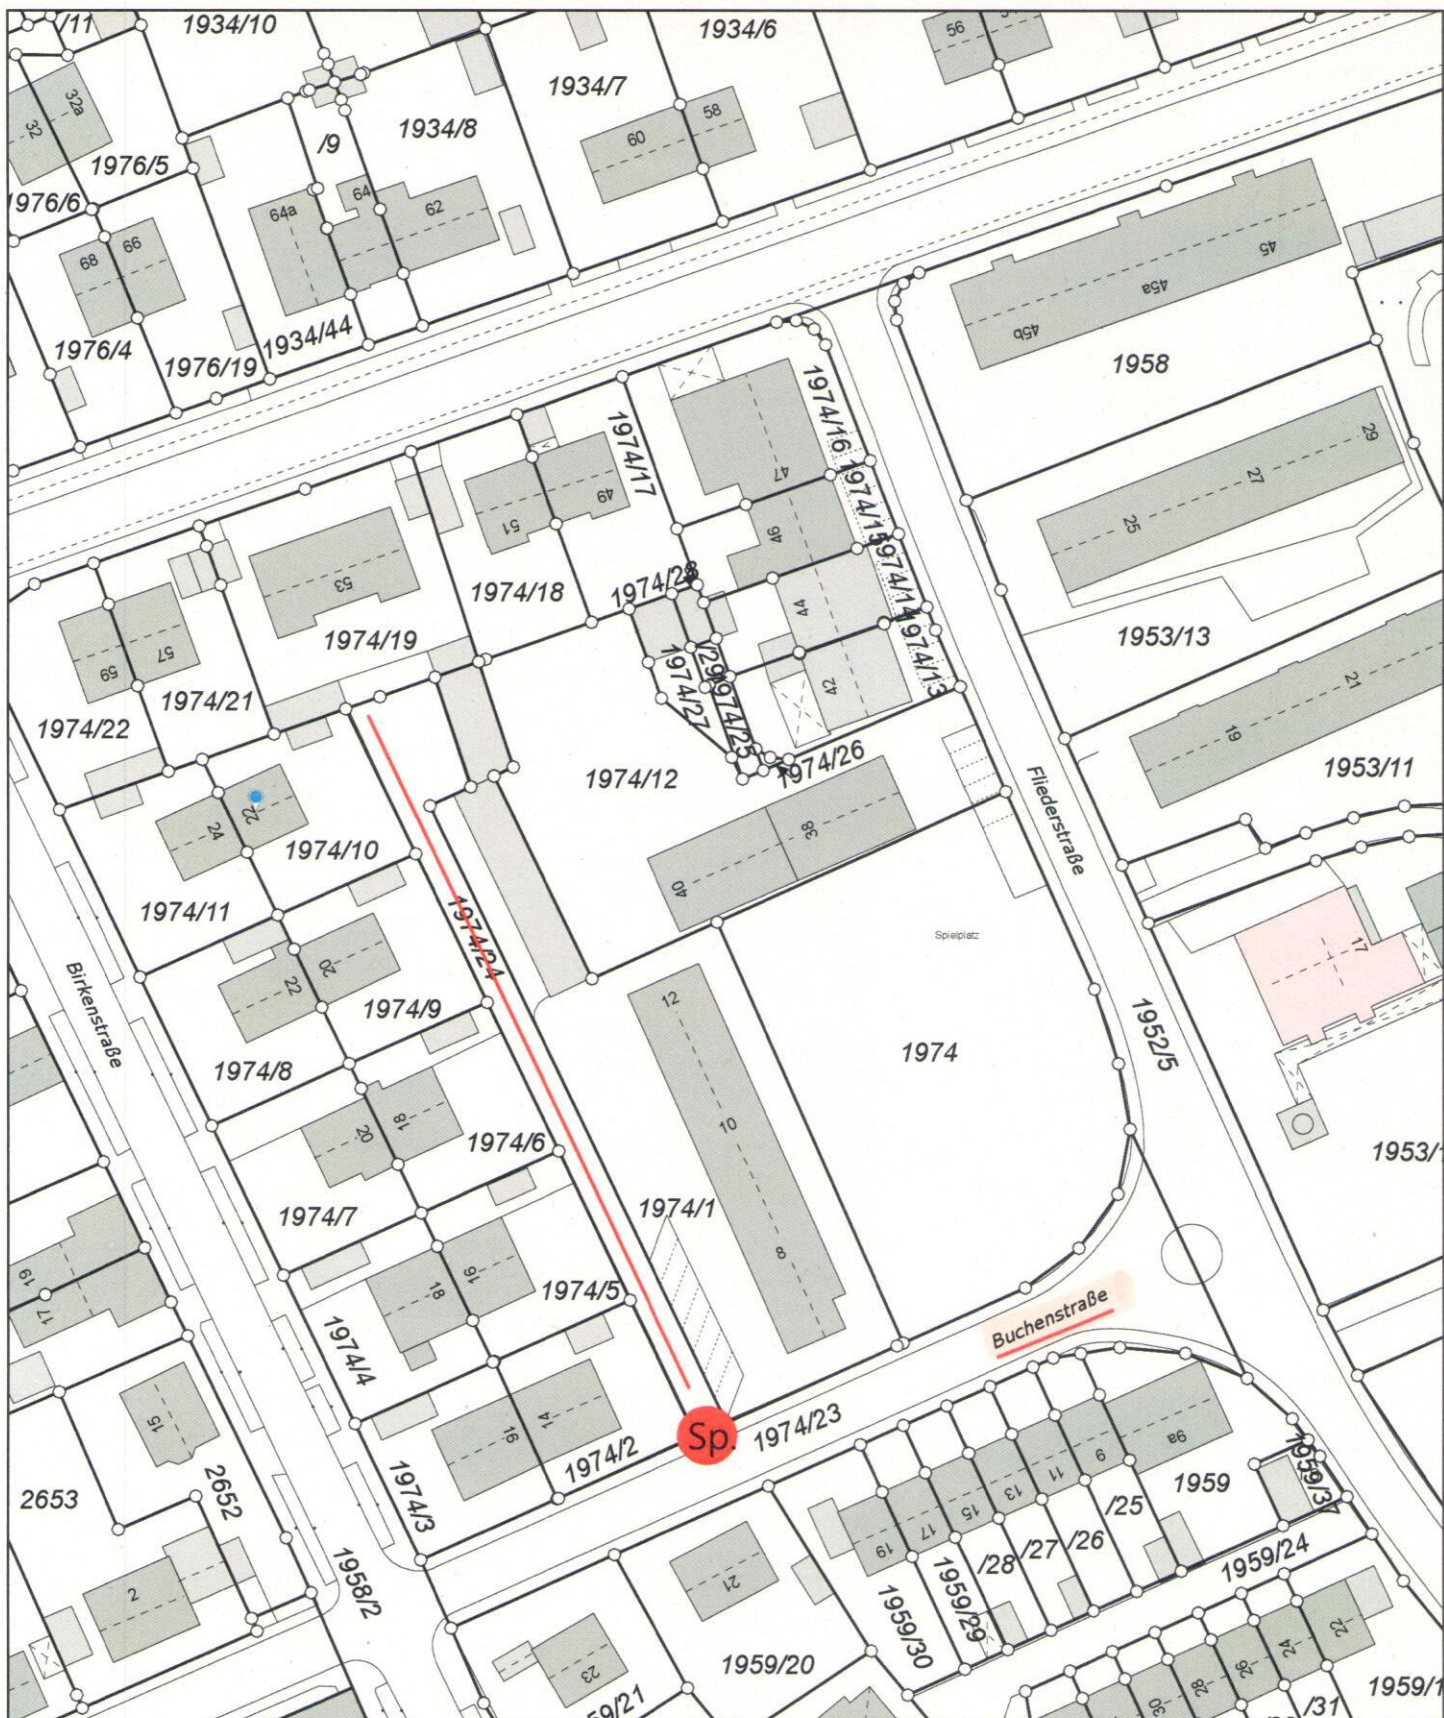

**Stadt Landshut**

Luitpoldstrasse 29, 84034 Landshut



Stadt  
Landshut

Gemarkung:

Flurstück:

Bearbeiter:


Datum: 26.10.2021

Maßstab: 1 : 999,91

24.

**Ausschnitt aus der kommunalen Stadtkarte und ALKIS.**

Vervielfältigungen dürfen nur für den eigenen Bedarf erstellt und nicht an Dritte abgegeben werden. In der Darstellung können Veränderungen berücksichtigt sein, die noch nicht in das Grundbuch übernommen sind. Der Gebäudenachweis kann vom örtlichen Bestand abweichen.

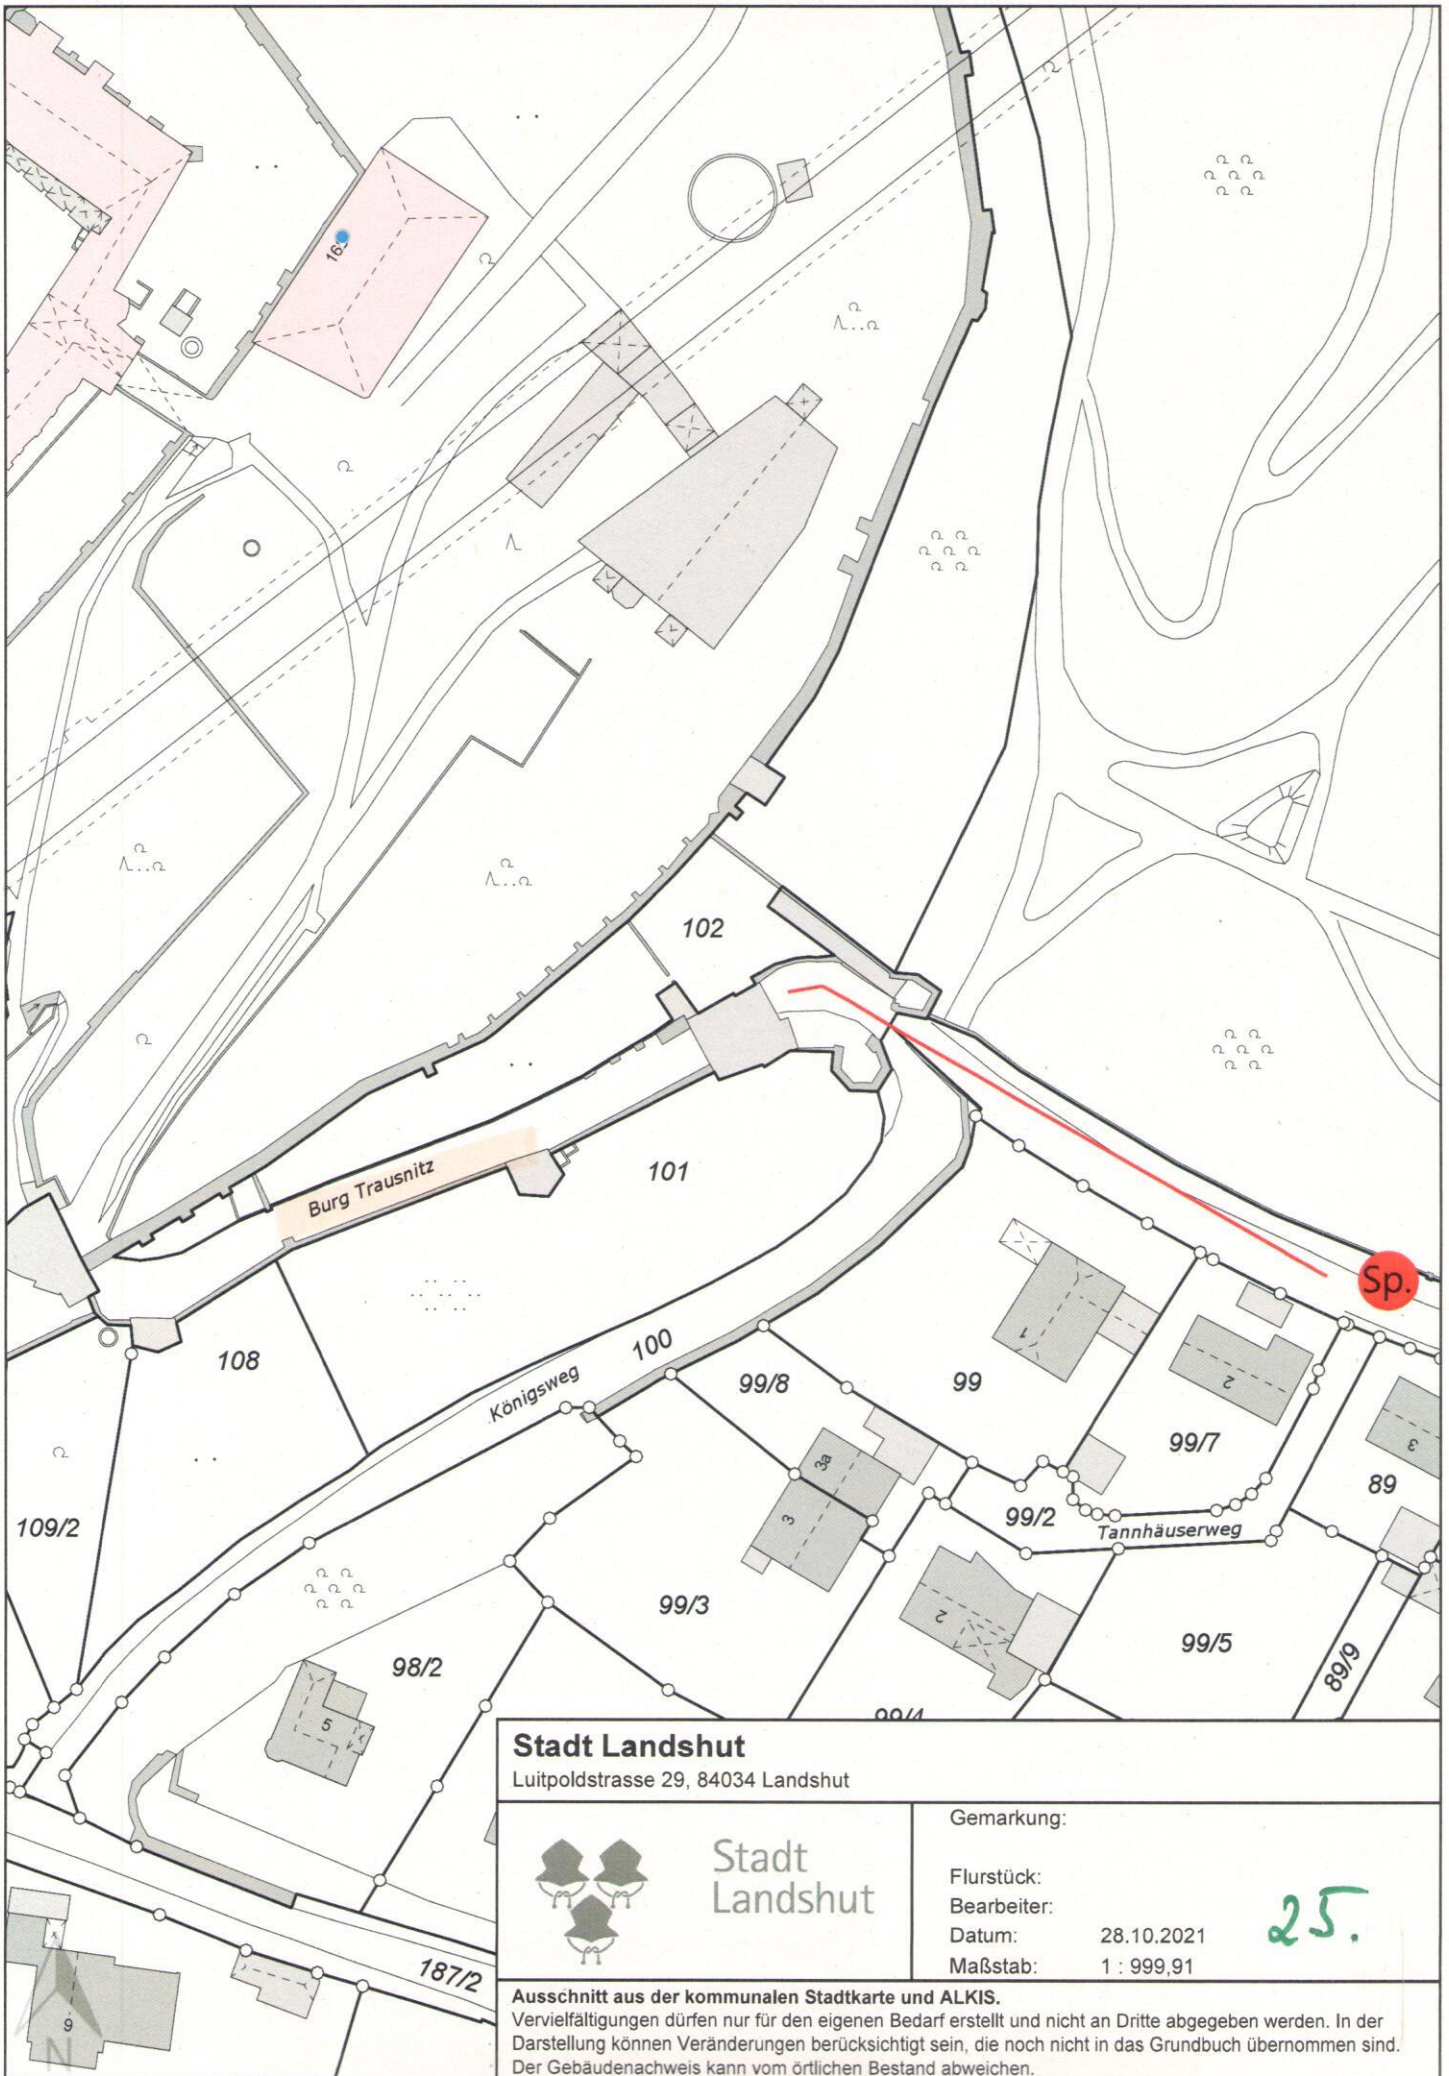

**Stadt Landshut**

Luitpoldstrasse 29, 84034 Landshut



Stadt  
Landshut

Gemarkung:

Flurstück:

Bearbeiter:


Datum: 28.10.2021

Maßstab: 1 : 999,91

25.

**Ausschnitt aus der kommunalen Stadtkarte und ALKIS.**

Vervielfältigungen dürfen nur für den eigenen Bedarf erstellt und nicht an Dritte abgegeben werden. In der Darstellung können Veränderungen berücksichtigt sein, die noch nicht in das Grundbuch übernommen sind. Der Gebäudenachweis kann vom örtlichen Bestand abweichen.

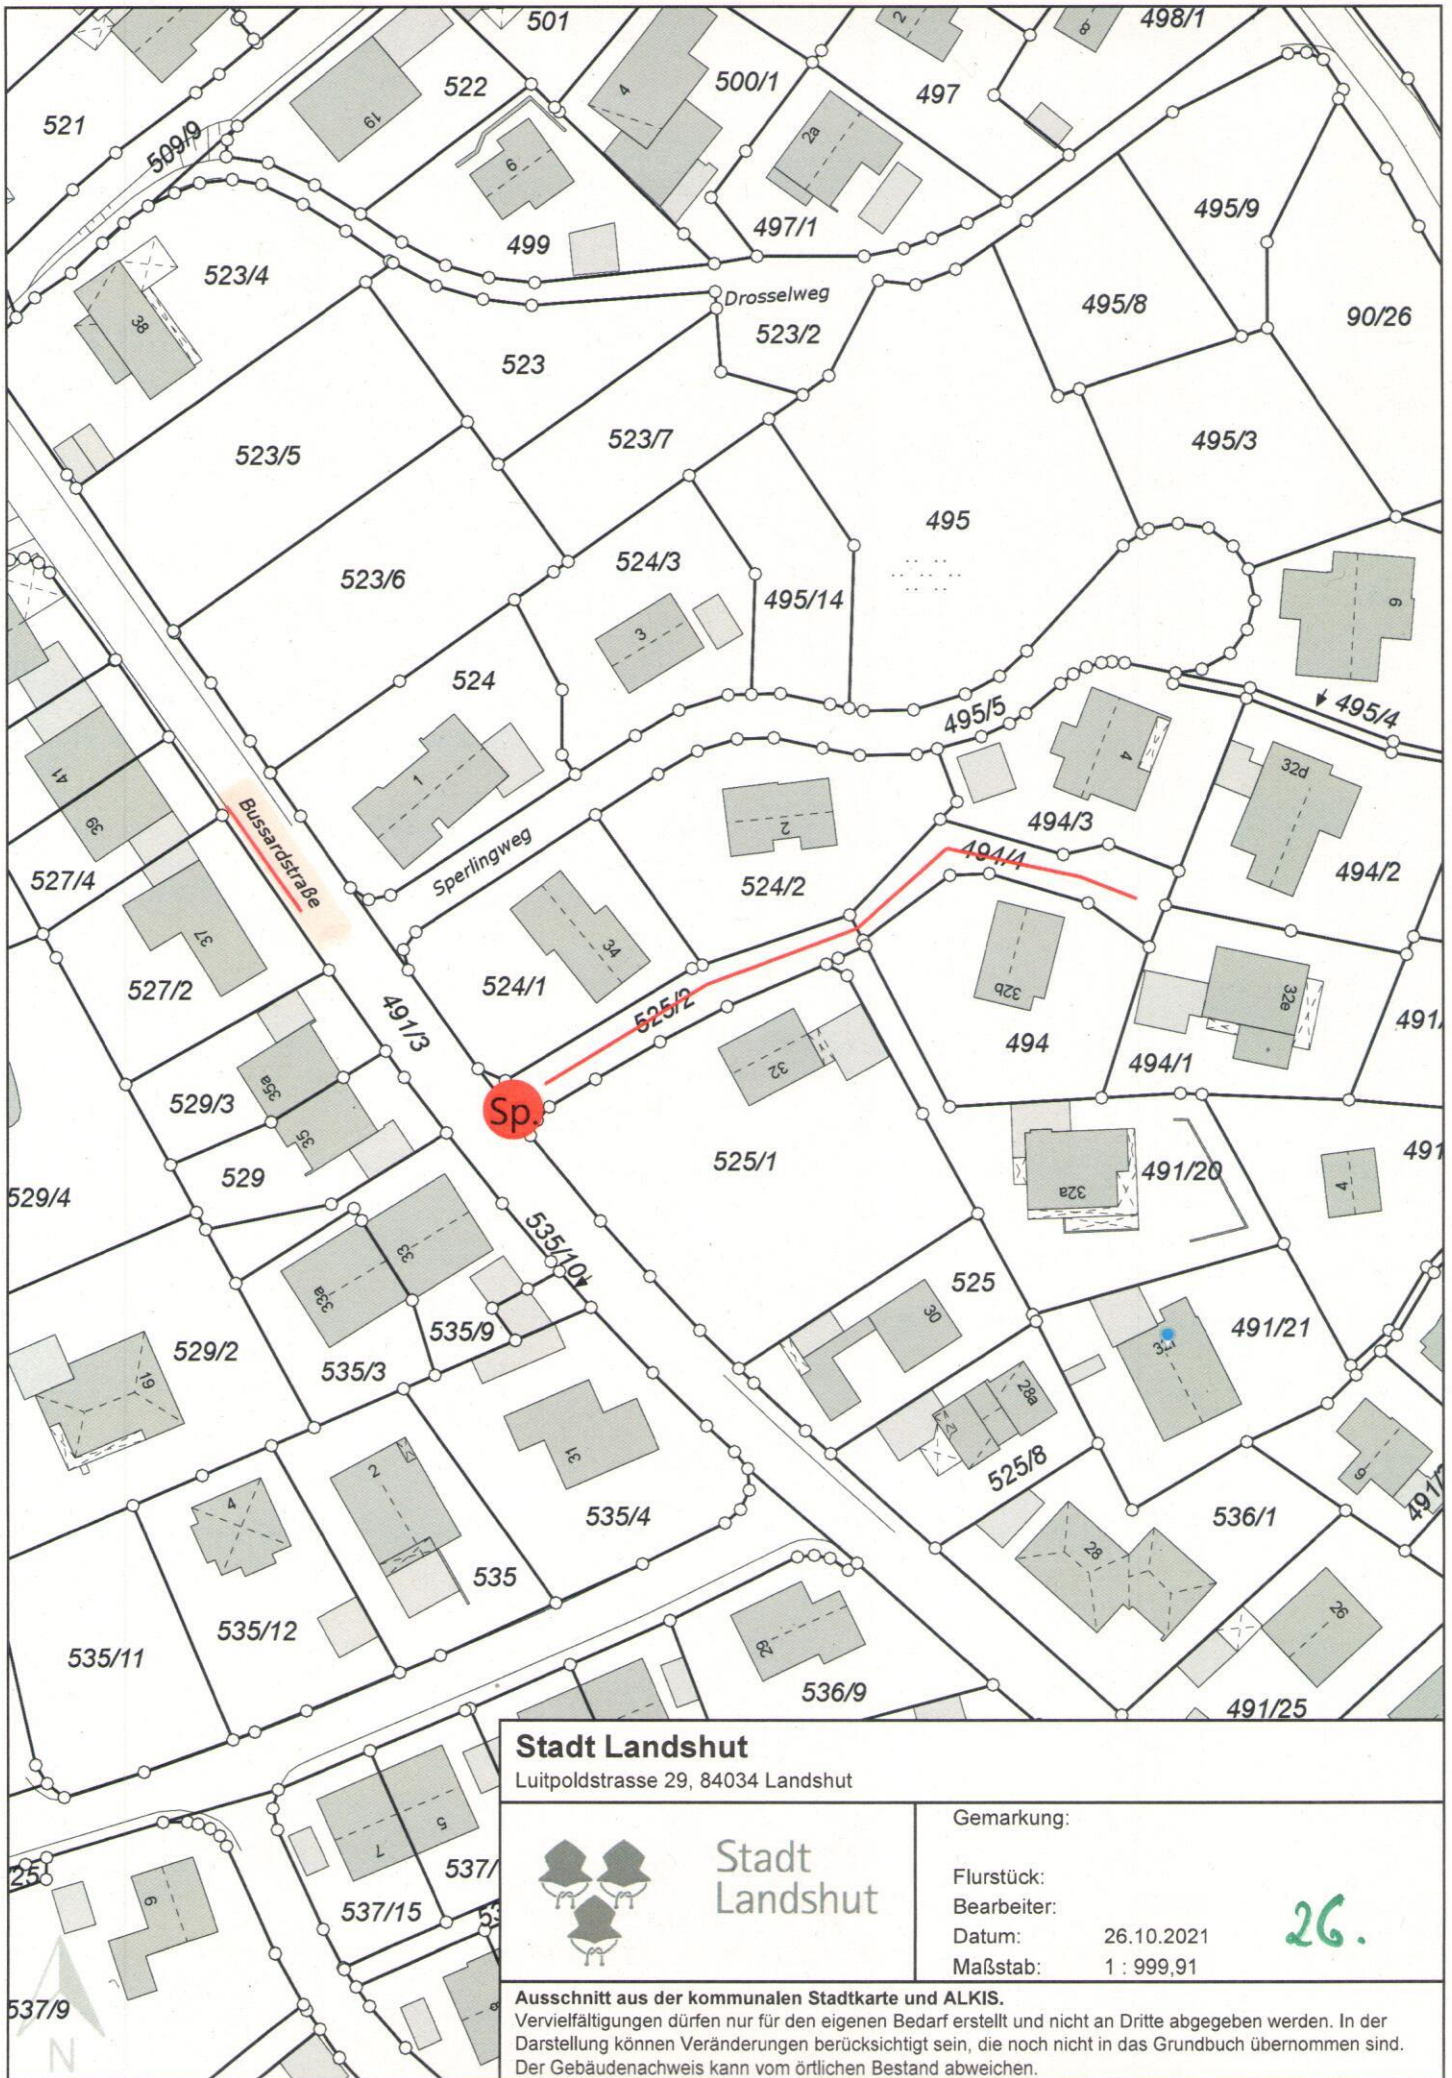

**Stadt Landshut**

Luitpoldstrasse 29, 84034 Landshut



Stadt  
Landshut

Gemarkung:

Flurstück:

Bearbeiter:

Datum: 26.10.2021


Maßstab: 1 : 999,91

26.

Ausschnitt aus der kommunalen Stadtkarte und ALKIS.

Vervielfältigungen dürfen nur für den eigenen Bedarf erstellt und nicht an Dritte abgegeben werden. In der Darstellung können Veränderungen berücksichtigt sein, die noch nicht in das Grundbuch übernommen sind. Der Gebäudenachweis kann vom örtlichen Bestand abweichen.



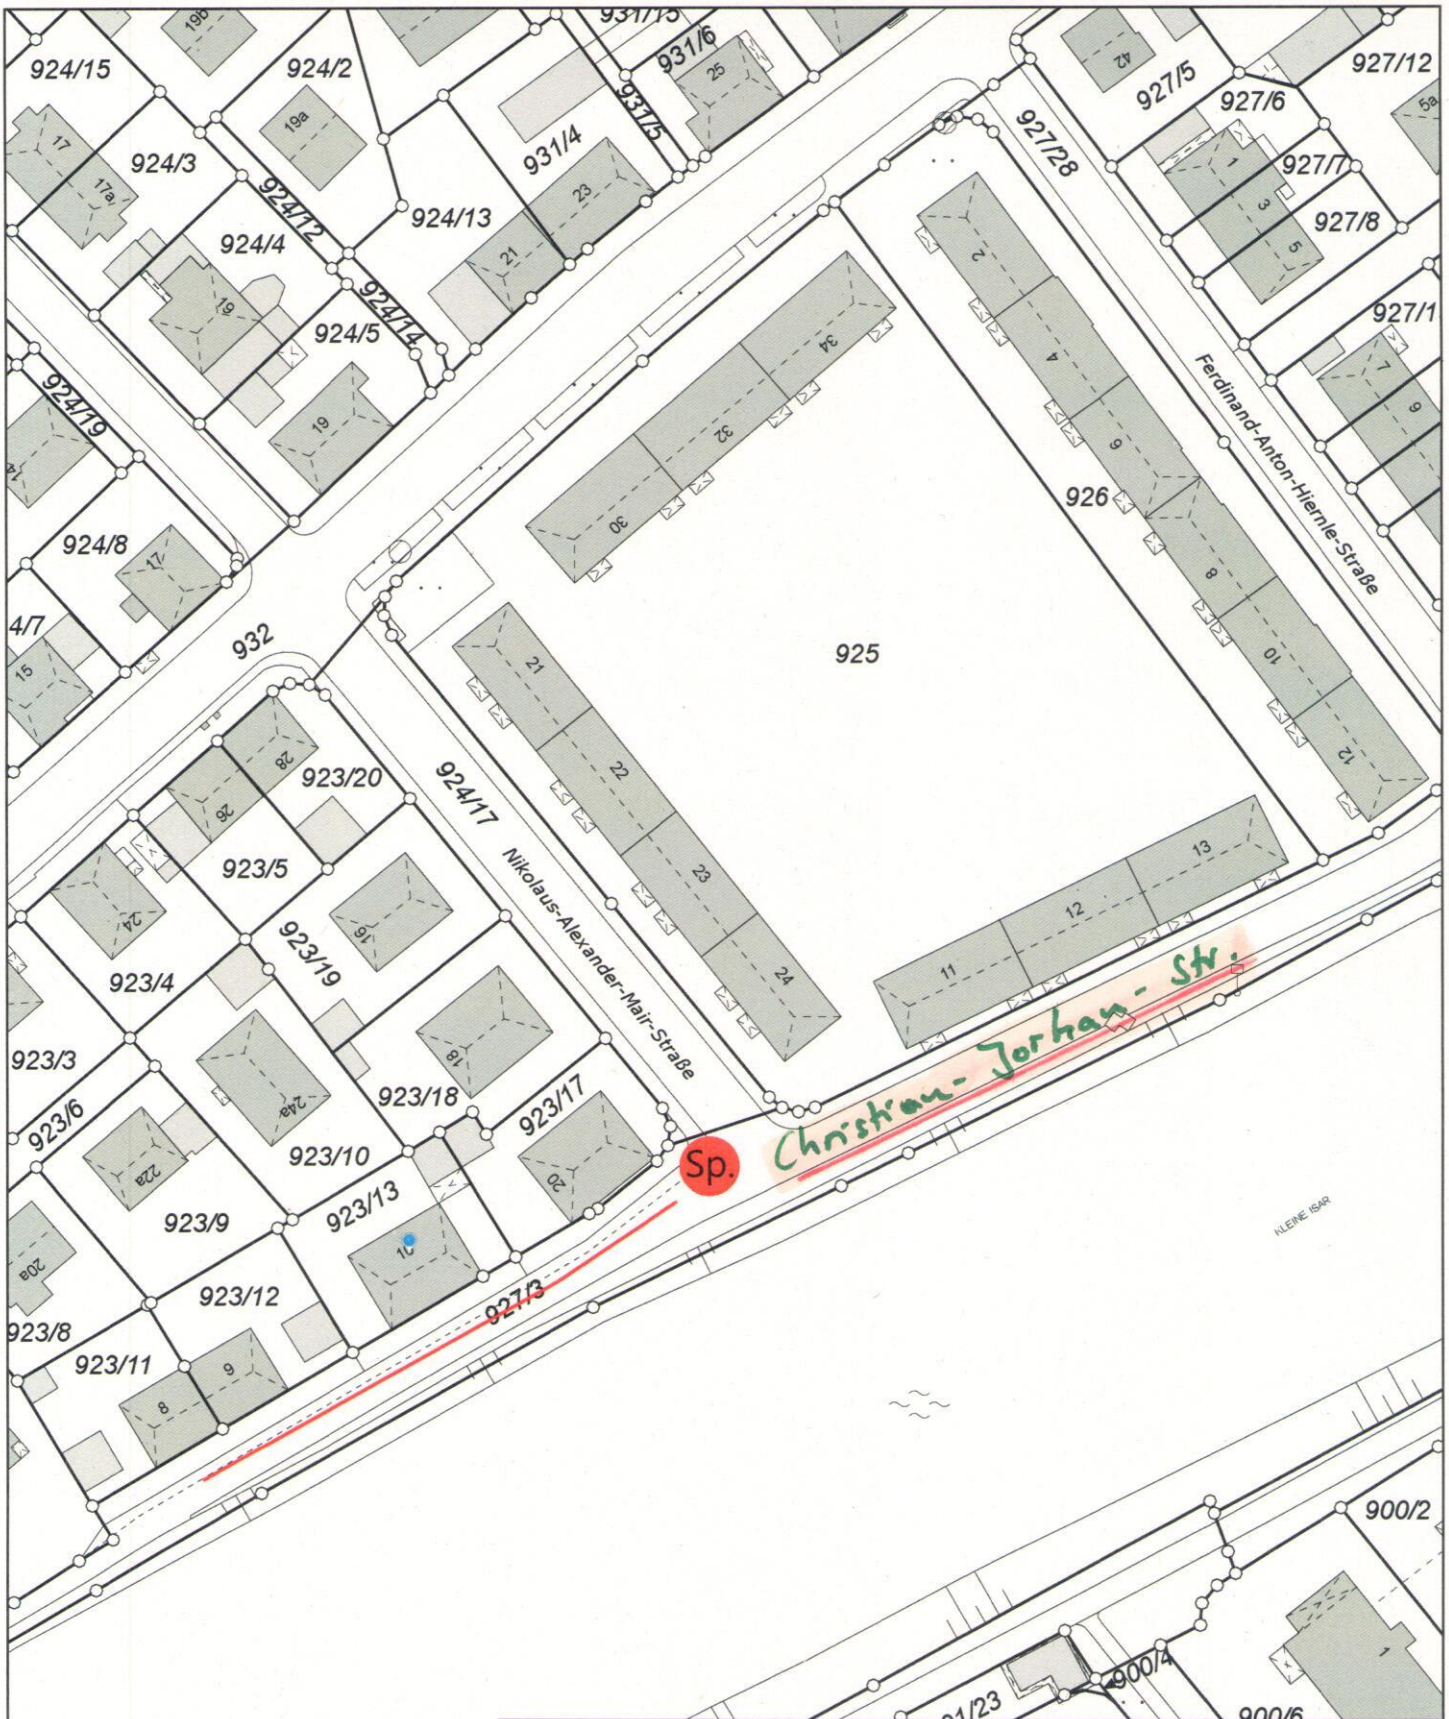

**Stadt Landshut**

Luitpoldstrasse 29, 84034 Landshut



Stadt  
Landshut

Gemarkung:

Flurstück:

Bearbeiter:

Datum: 26.10.2021

Maßstab: 1 : 999,91

27.

**Ausschnitt aus der kommunalen Stadtkarte und ALKIS.**

Vervielfältigungen dürfen nur für den eigenen Bedarf erstellt und nicht an Dritte abgegeben werden. In der Darstellung können Veränderungen berücksichtigt sein, die noch nicht in das Grundbuch übernommen sind. Der Gebäudenachweis kann vom örtlichen Bestand abweichen.



**Stadt Landshut**

Luitpoldstrasse 29, 84034 Landshut



Stadt  
Landshut

Gemarkung:

Flurstück:

Bearbeiter:

Datum: 26.10.2021

Maßstab: 1 : 999,91

28.

**Ausschnitt aus der kommunalen Stadtkarte und ALKIS.**

Vervielfältigungen dürfen nur für den eigenen Bedarf erstellt und nicht an Dritte abgegeben werden. In der Darstellung können Veränderungen berücksichtigt sein, die noch nicht in das Grundbuch übernommen sind. Der Gebäudenachweis kann vom örtlichen Bestand abweichen.





396/1

**Stadt Landshut**

Luitpoldstrasse 29, 84034 Landshut



Stadt  
Landshut

Gemarkung:

Flurstück:

Bearbeiter:

Datum: 26.10.2021

Maßstab: 1 : 999,91

30.

**Ausschnitt aus der kommunalen Stadtkarte und ALKIS.**

Vervielfältigungen dürfen nur für den eigenen Bedarf erstellt und nicht an Dritte abgegeben werden. In der Darstellung können Veränderungen berücksichtigt sein, die noch nicht in das Grundbuch übernommen sind. Der Gebäudenachweis kann vom örtlichen Bestand abweichen.





**Stadt Landshut**

Luitpoldstrasse 29, 84034 Landshut



Stadt  
Landshut

Gemarkung:

Flurstück:

Bearbeiter:

Datum: 26.10.2021

Maßstab: 1 : 999,91

31.

**Ausschnitt aus der kommunalen Stadtkarte und ALKIS.**

Vervielfältigungen dürfen nur für den eigenen Bedarf erstellt und nicht an Dritte abgegeben werden. In der Darstellung können Veränderungen berücksichtigt sein, die noch nicht in das Grundbuch übernommen sind. Der Gebäudenachweis kann vom örtlichen Bestand abweichen.



**Stadt Landshut**

Luitpoldstrasse 29, 84034 Landshut



Stadt  
Landshut

Gemarkung:

Flurstück:

Bearbeiter:

Datum: 26.10.2021

Maßstab: 1 : 999,91

32.

**Ausschnitt aus der kommunalen Stadtkarte und ALKIS.**

Vervielfältigungen dürfen nur für den eigenen Bedarf erstellt und nicht an Dritte abgegeben werden. In der Darstellung können Veränderungen berücksichtigt sein, die noch nicht in das Grundbuch übernommen sind. Der Gebäudenachweis kann vom örtlichen Bestand abweichen.