
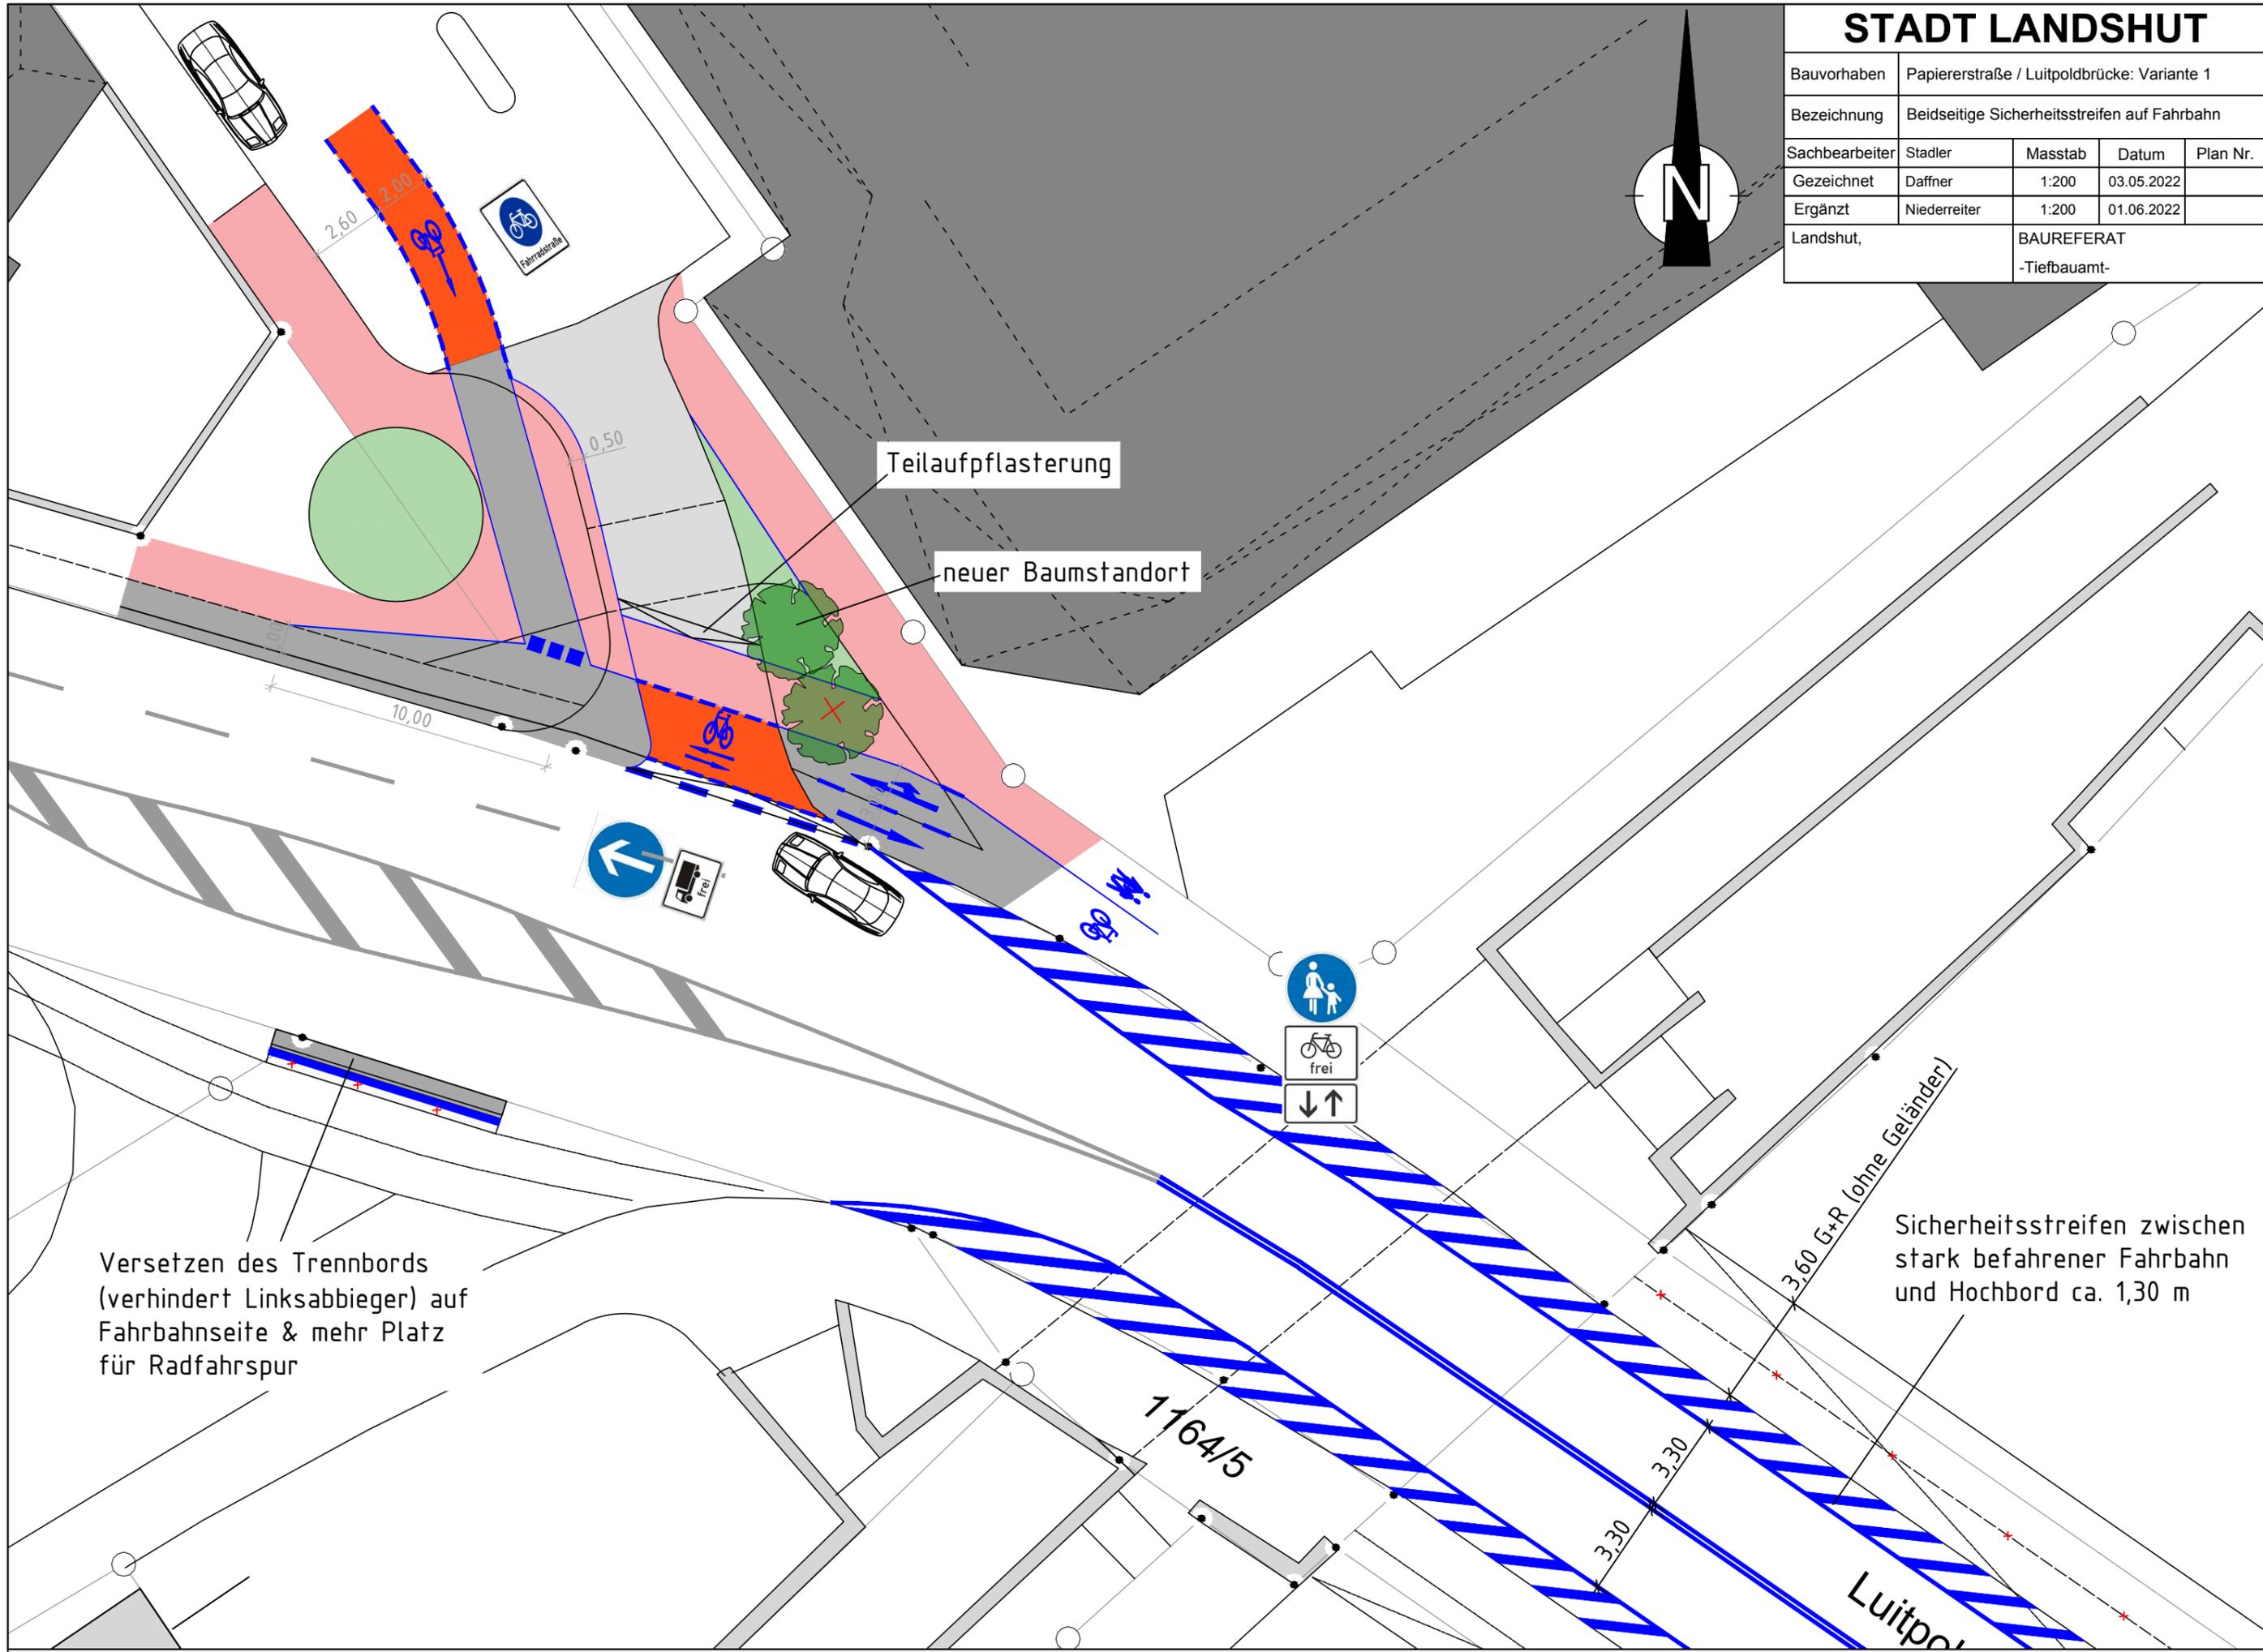


STADT LANDSHUT

Bauvorhaben	Papiererstraße / Luitpoldbrücke: Variante 1			
Bezeichnung	Beidseitige Sicherheitsstreifen auf Fahrbahn			
Sachbearbeiter	Stadler	Masstab	Datum	Plan Nr.
Gezeichnet	Daffner	1:200	03.05.2022	
Ergänzt	Niederreiter	1:200	01.06.2022	
Landshut,	BAUREFERAT -Tiefbauamt-			

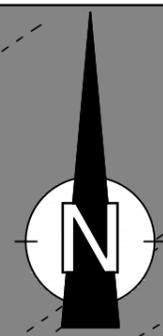

Teilaufpflasterung

neuer Baumstandort

Versetzen des Trennbords
(verhindert Linksabbieger) auf
Fahrbahnseite & mehr Platz
für Radfahrspur

Sicherheitsstreifen zwischen
stark befahrener Fahrbahn
und Hochbord ca. 1,30 m

1164/5

Luitpold