






LAGEPLAN

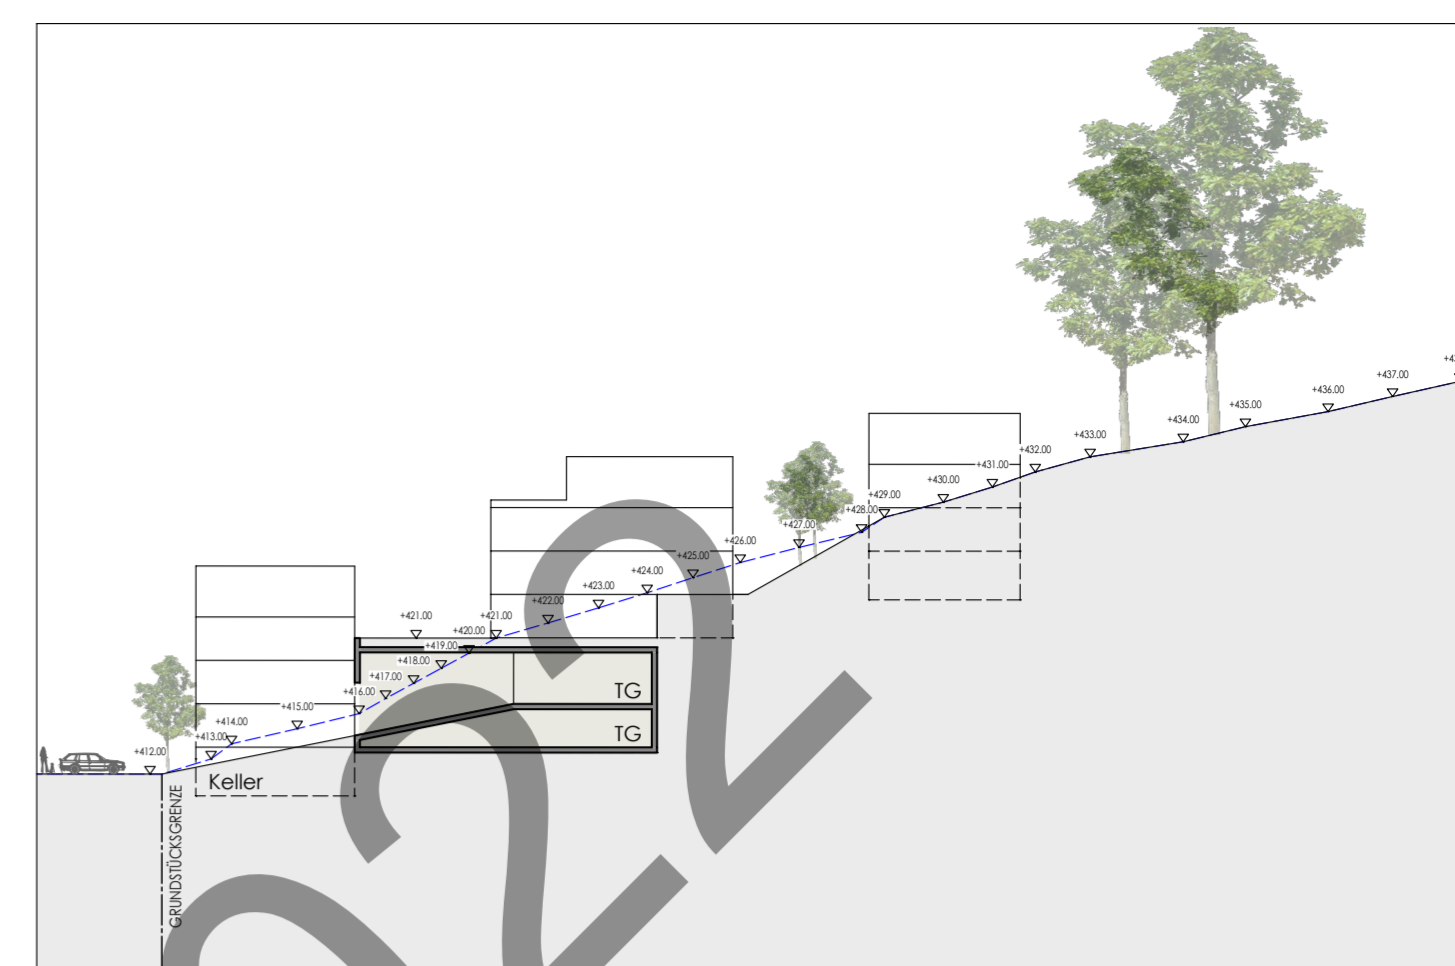


SCHNITT A-A

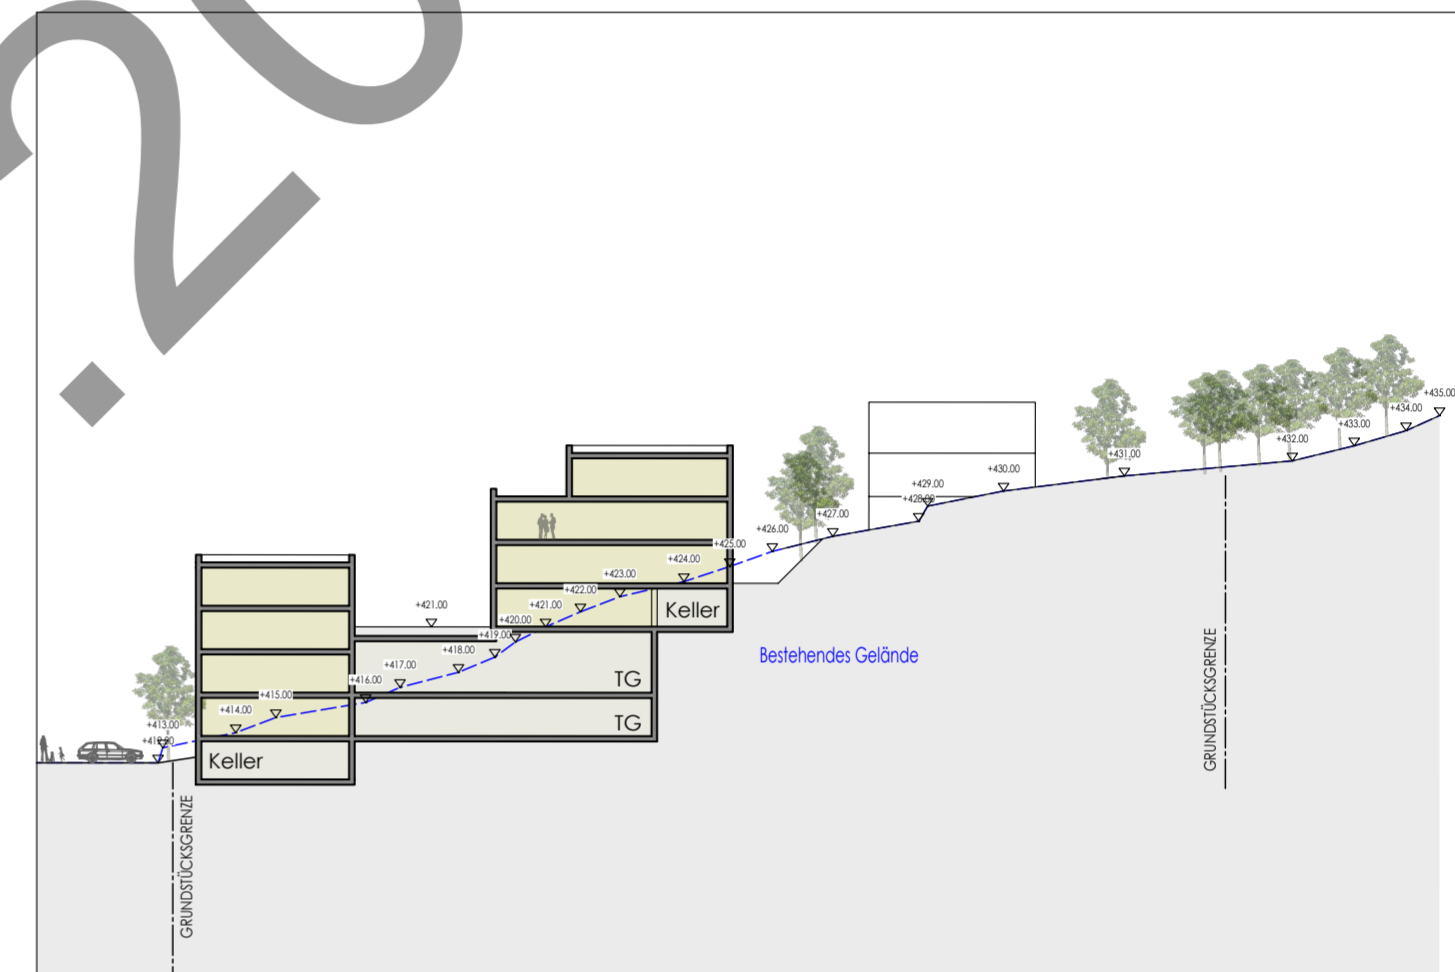


SCHNITT B-B

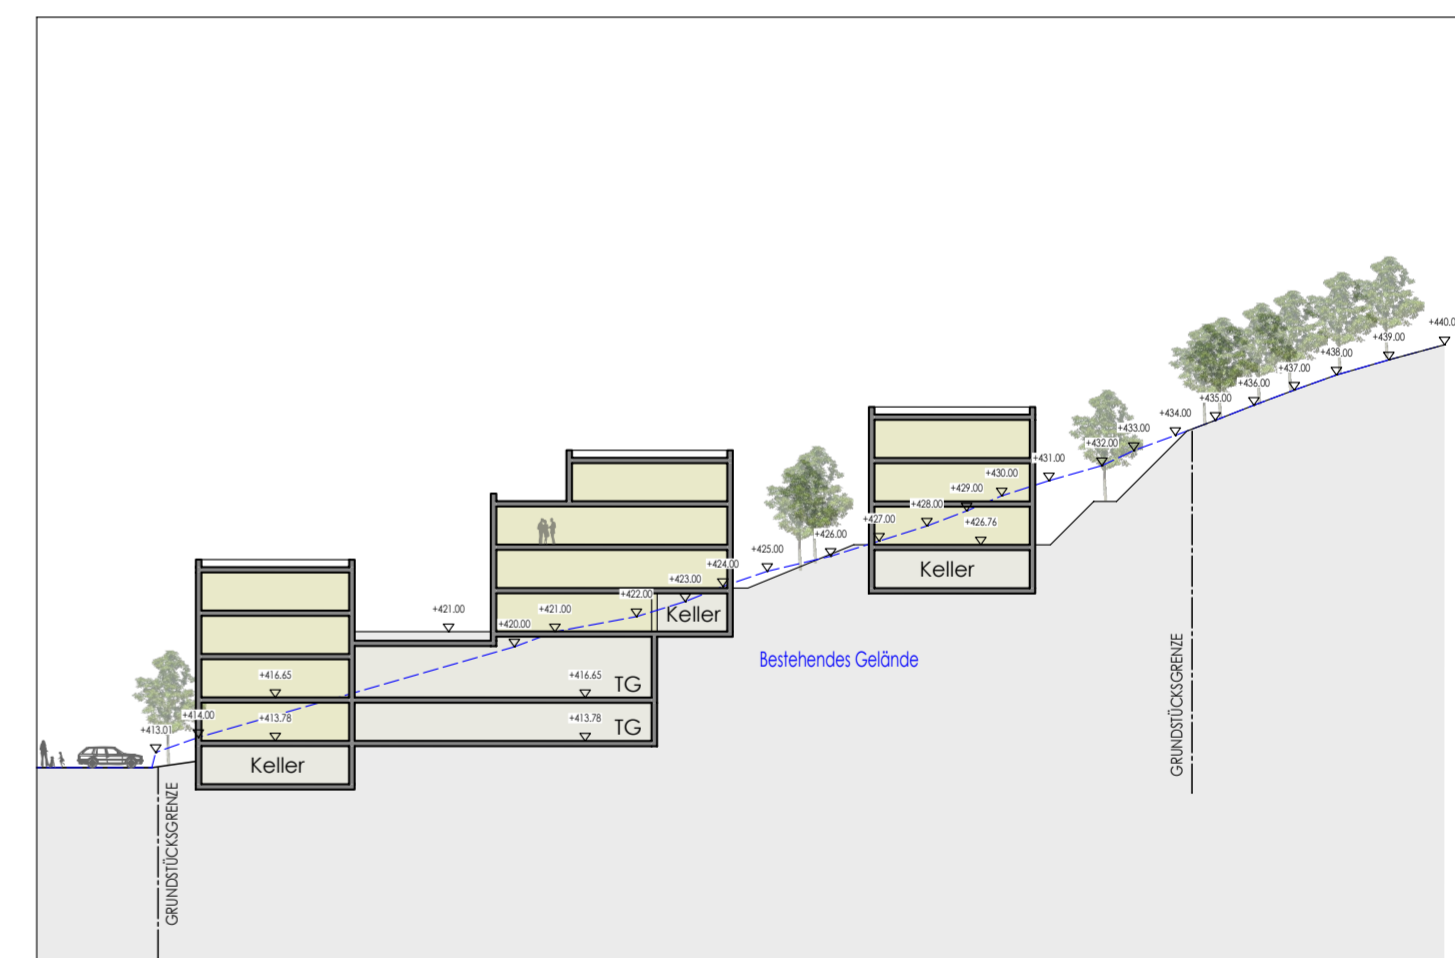

SCHNITT C-C

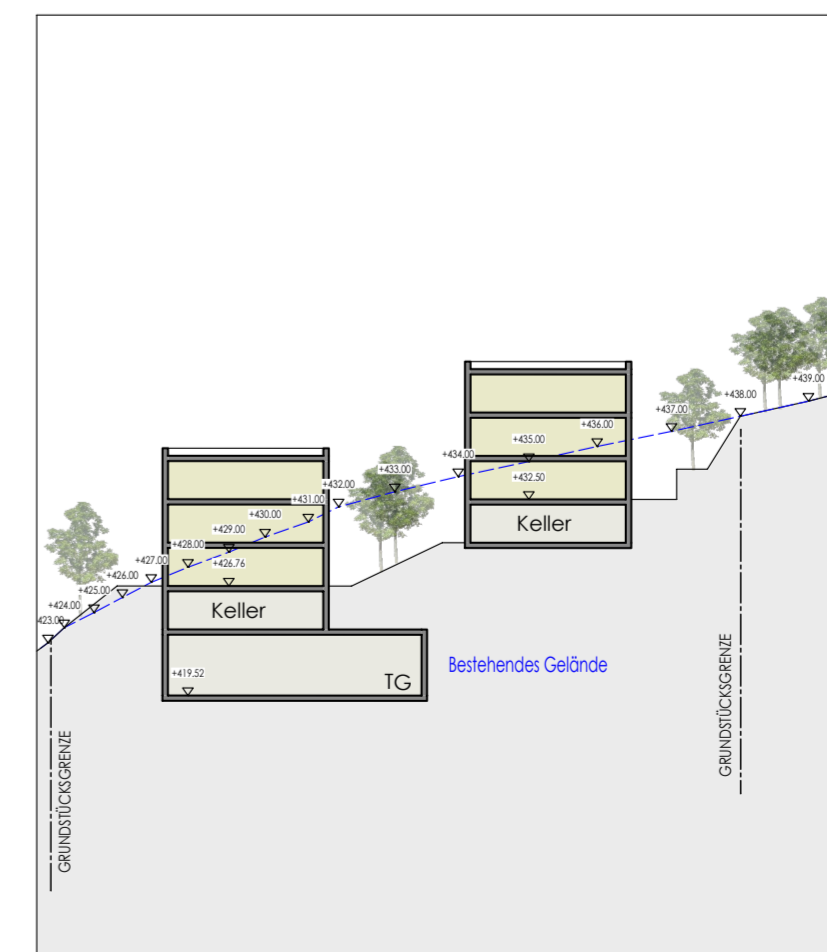

SCHNITT D-D

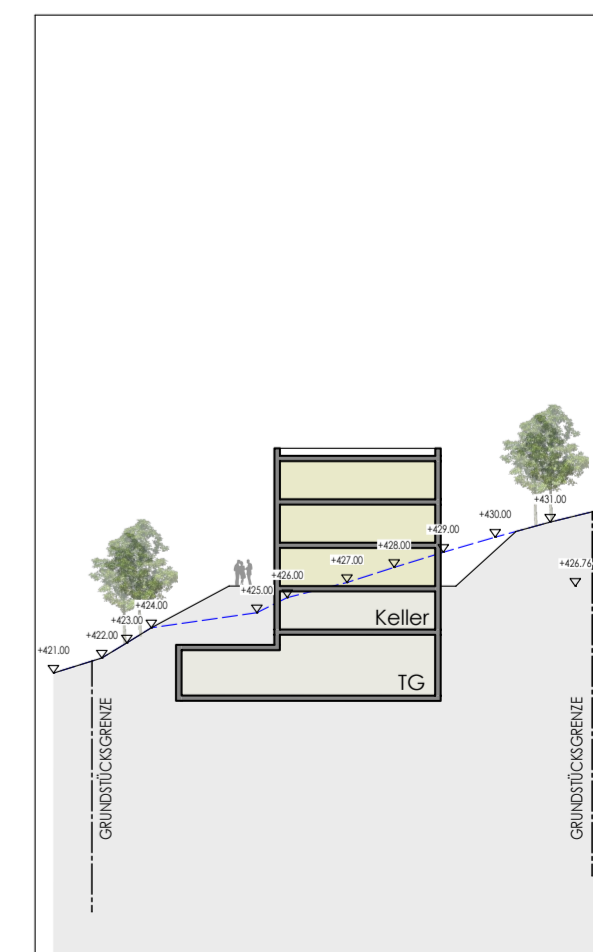

SCHNITT E-E