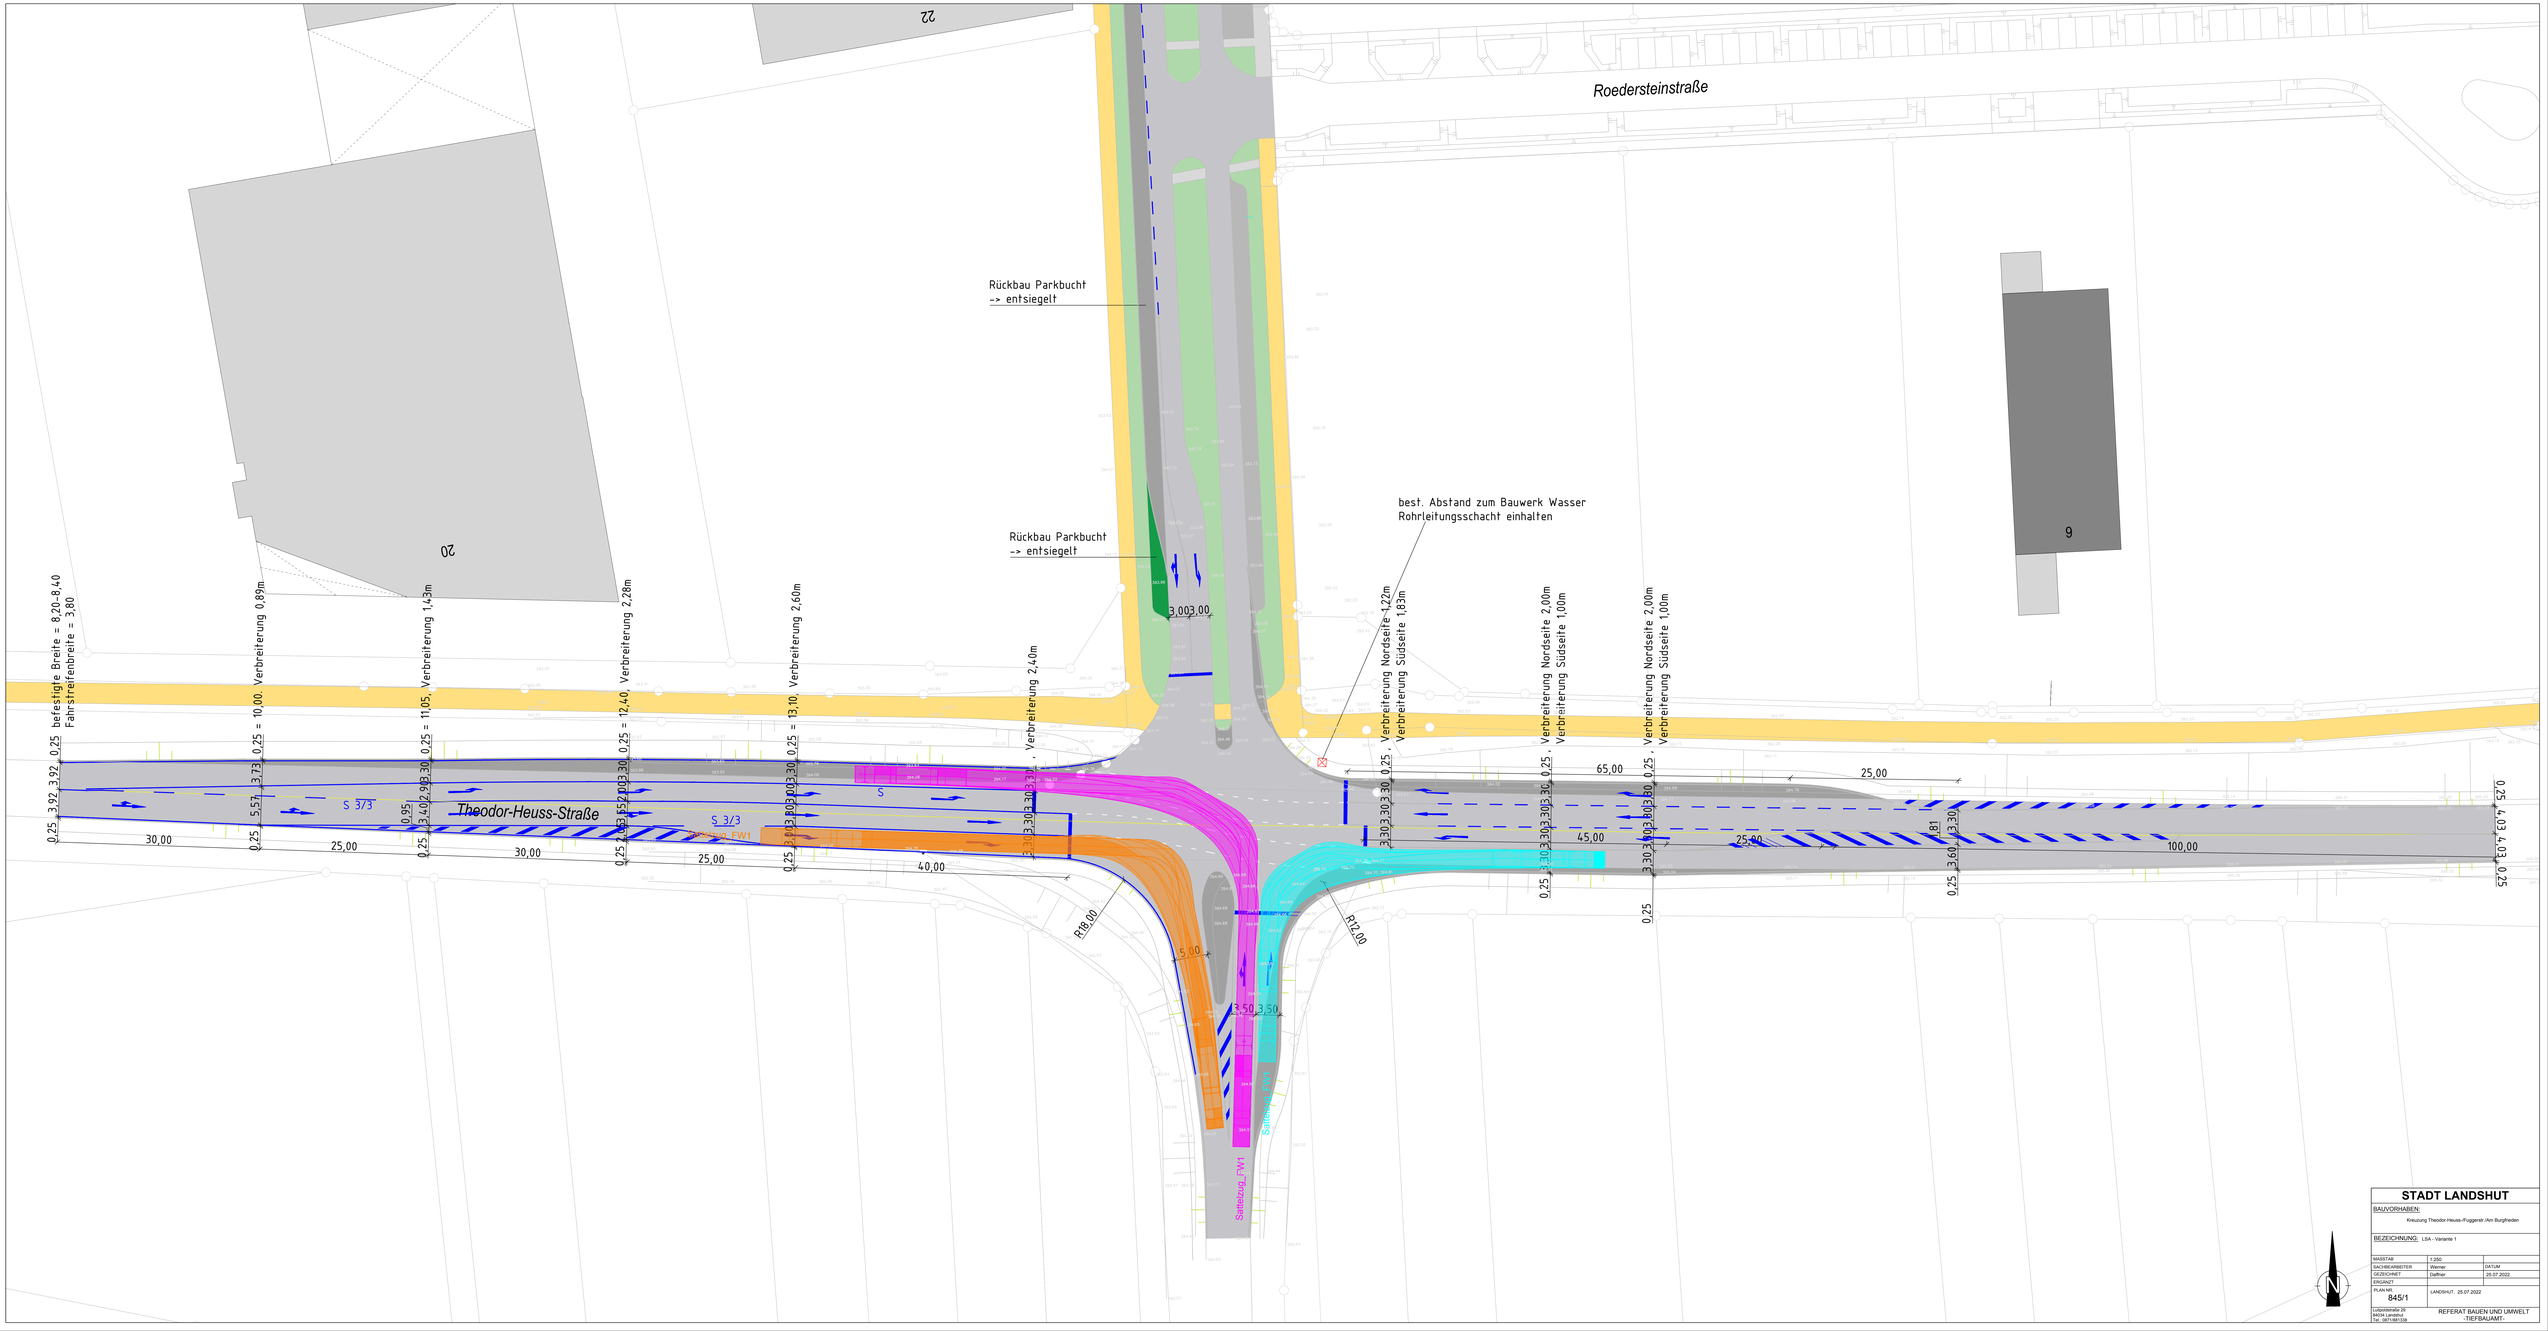

STADT LANDSHUT

BAUVORHABEN:
Kreuzung Theodor-Heuss-/Ruggerstr./Am Burgfrieden

BEZEICHNUNG: LSA - Variante 1

MASSTAB	1:250	
BAUBEARBEITER	Werner	DATUM
GEZEICHNET	Daffner	25.07.2022
ERGÄNZT		
PLAN NR.	845/1	LANDSHUT, 25.07.2022

LUDWIGSWALL 39
84034 Landshut
Tel.: 0871/881336

REFERAT BAUEN UND UMWELT
-TIEFBAUAMT-