





<b>Stadt Landshut</b> Luitpoldstrasse 29, 84034 Landshut		<b>Am Achdorfer Feld 2 - 8</b>	
		<b>Gemarkung:</b> <div style="font-size: 2em; font-weight: bold; text-align: center;">6.</div>	
<b>Flurstück:</b> 220/10		<b>Bearbeiter:</b> [Name]	
<b>Datum:</b> 06.09.2022		<b>Maßstab:</b> 1 : 1000	
<small>         Ausschnitt aus der kommunalen Stadtkarte und ALKIS.          Vervielfältigungen dürfen nur für den eigenen Bedarf erstellt und nicht an Dritte abgegeben werden. In der Darstellung können Veränderungen berücksichtigt sein, die noch nicht in das Grundbuch übernommen sind. Der Gebäudenachweis kann vom örtlichen Bestand abweichen.       </small>			



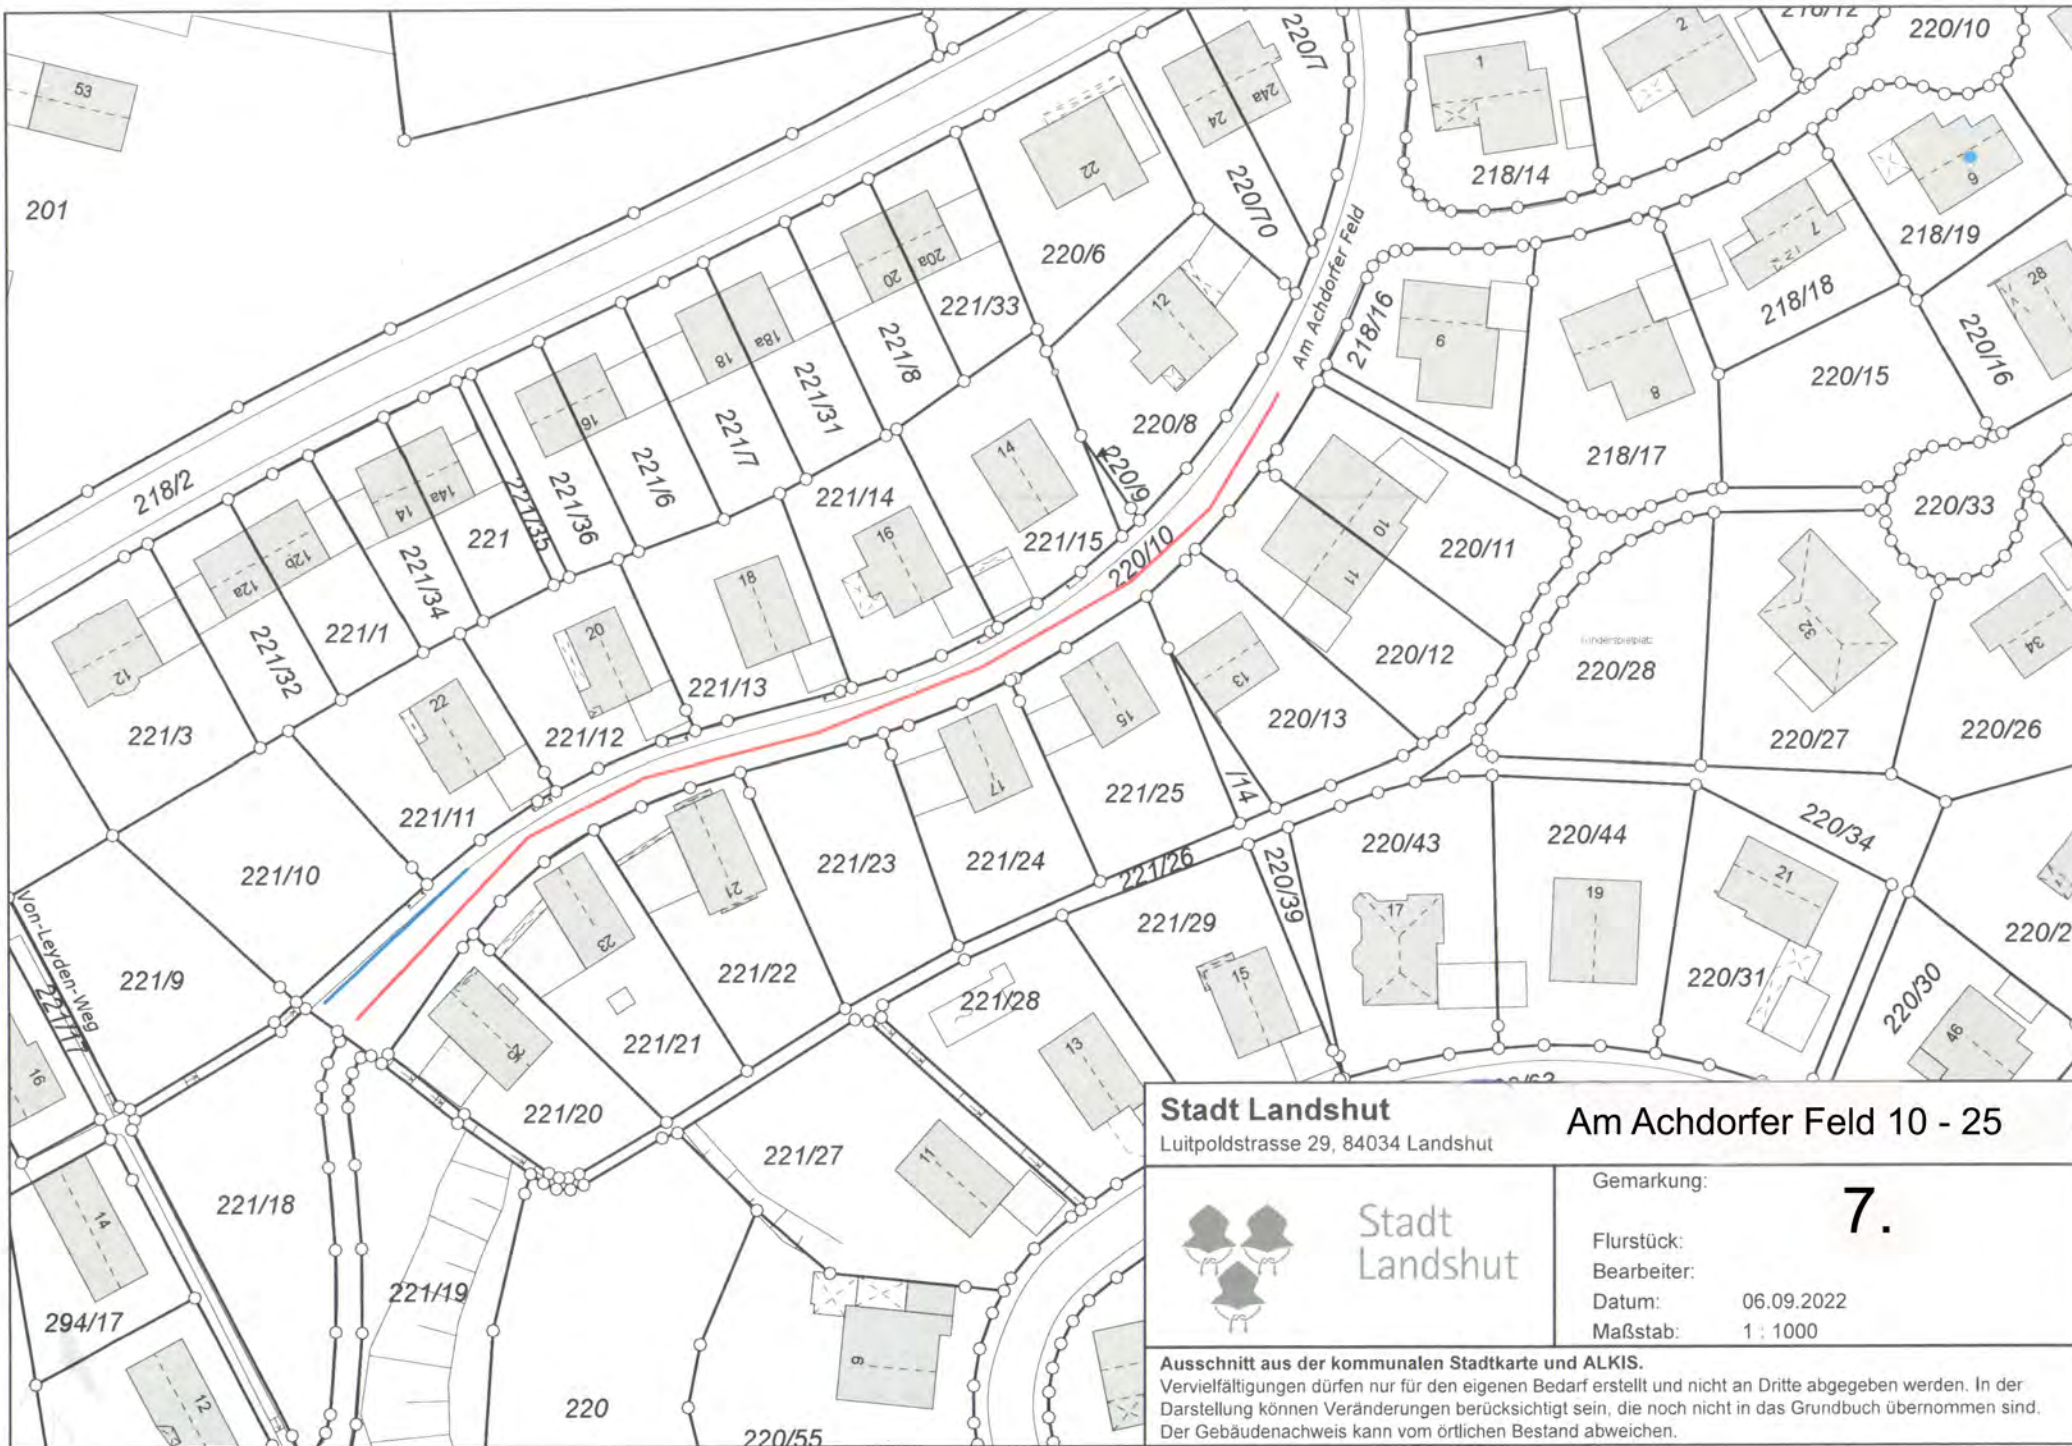

<b>Stadt Landshut</b> Luitpoldstrasse 29, 84034 Landshut		<b>Am Achdorfer Feld 10 - 25</b>	
 <b>Stadt Landshut</b>		Gemarkung: <b>7.</b>	
Flurstück: Bearbeiter: Datum: 06.09.2022 Maßstab: 1 : 1000			
Ausschnitt aus der kommunalen Stadtkarte und ALKIS. Vervielfältigungen dürfen nur für den eigenen Bedarf erstellt und nicht an Dritte abgegeben werden. In der Darstellung können Veränderungen berücksichtigt sein, die noch nicht in das Grundbuch übernommen sind. Der Gebäudenachweis kann vom örtlichen Bestand abweichen.			



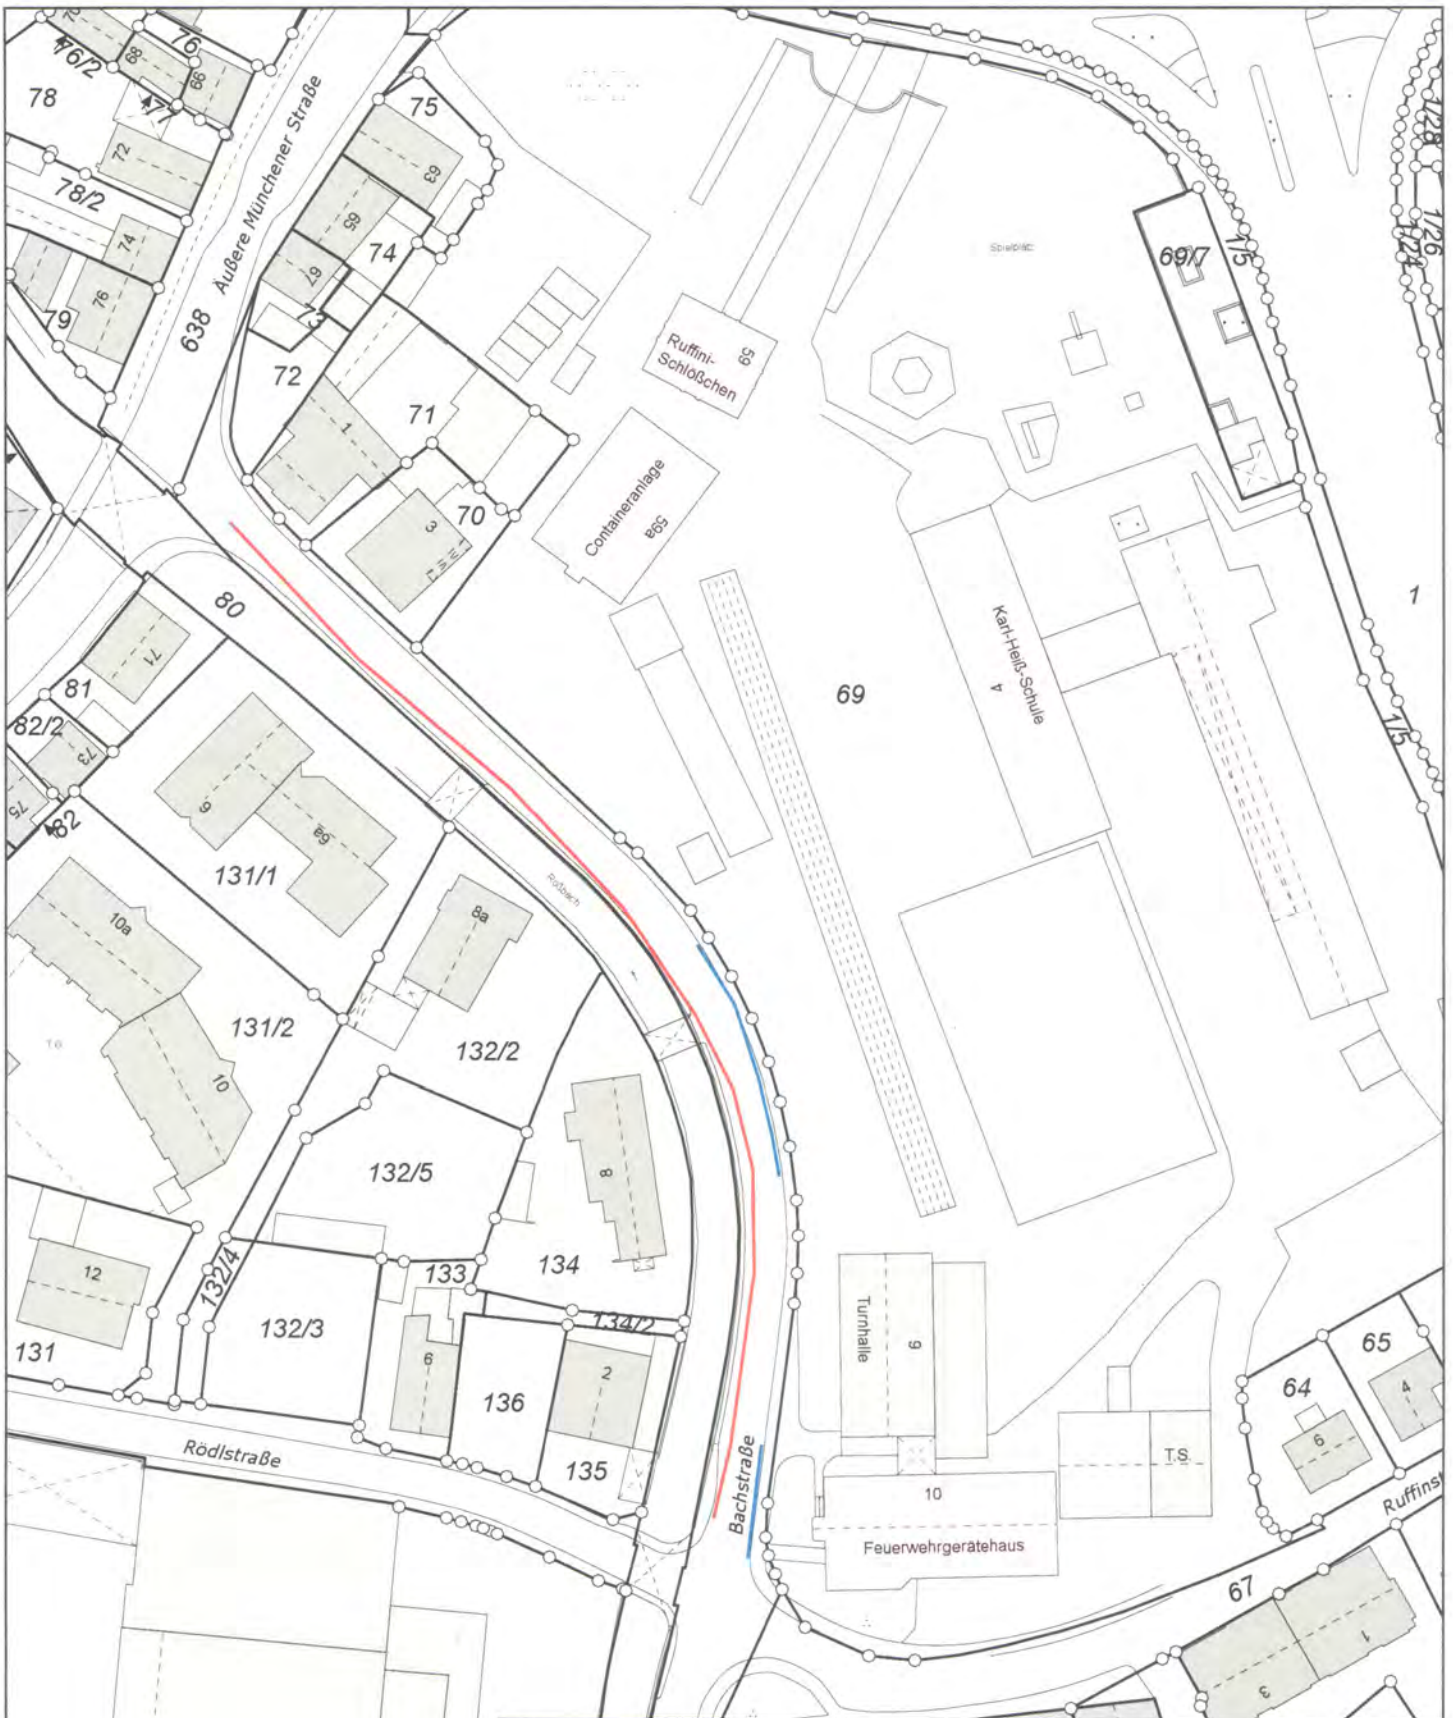

**Stadt Landshut**

Luitpoldstrasse 29, 84034 Landshut

**Bachstr. 1 - 9**



Stadt  
Landshut

Gemarkung:

**15.**

Flurstück:

Bearbeiter:


Datum: 06.09.2022

Maßstab: 1 : 1000

**Ausschnitt aus der kommunalen Stadtkarte und ALKIS.**

Vervielfältigungen dürfen nur für den eigenen Bedarf erstellt und nicht an Dritte abgegeben werden. In der Darstellung können Veränderungen berücksichtigt sein, die noch nicht in das Grundbuch übernommen sind. Der Gebäudenachweis kann vom örtlichen Bestand abweichen.



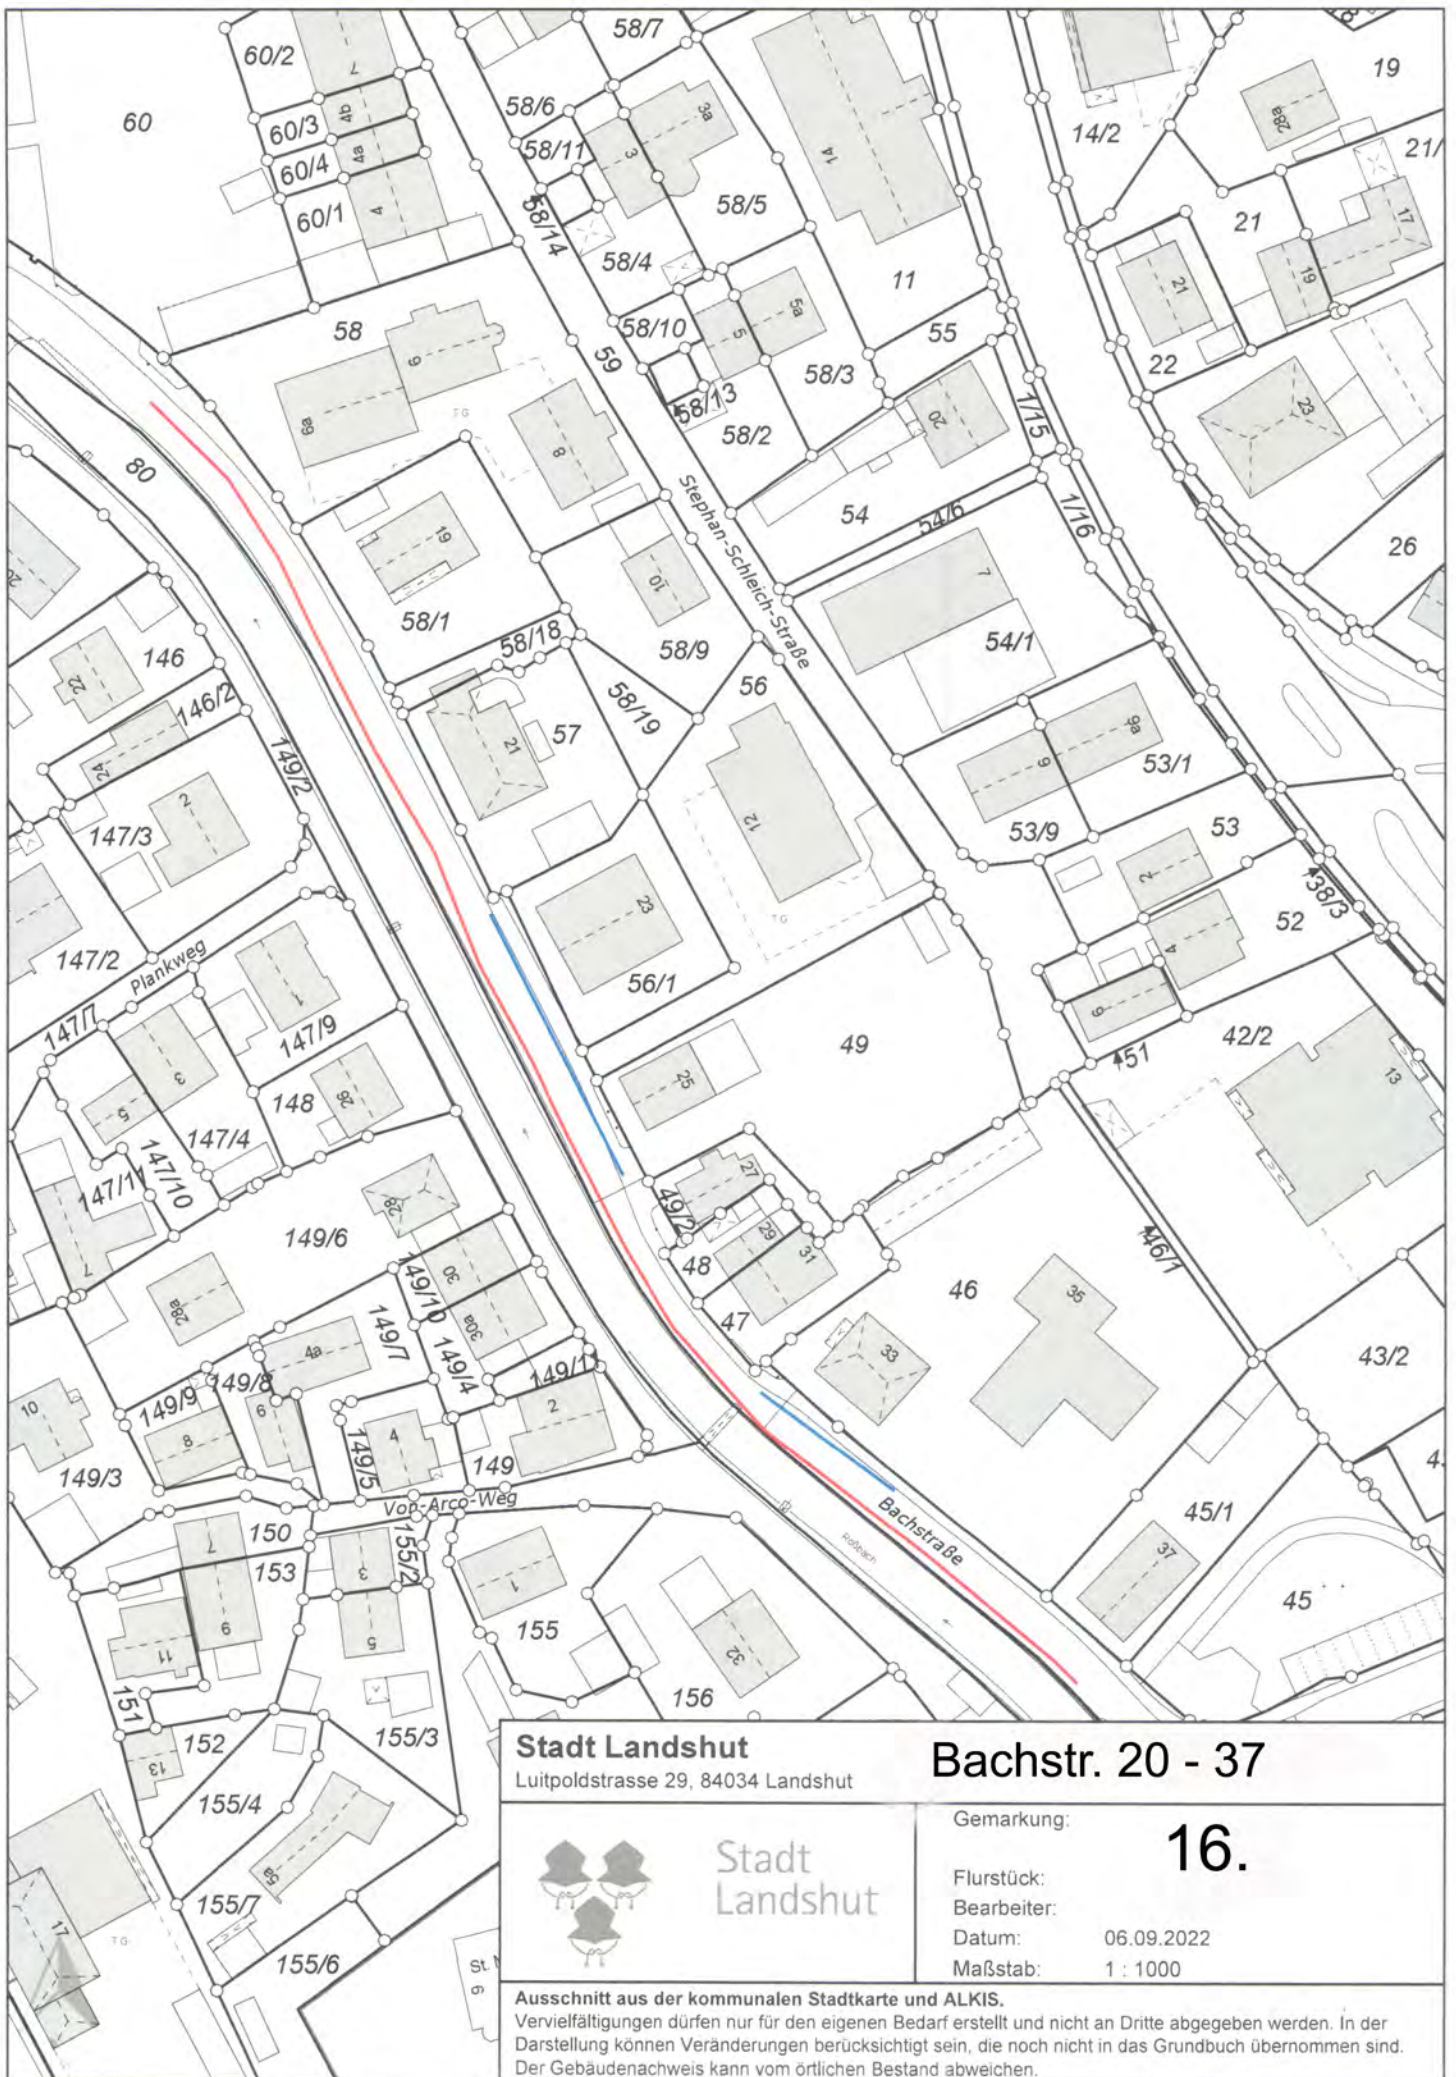

**Stadt Landshut**  
Luitpoldstrasse 29, 84034 Landshut

**Bachstr. 20 - 37**



Stadt  
Landshut

Gemarkung:

**16.**

Flurstück:

Bearbeiter:


Datum: 06.09.2022

Maßstab: 1 : 1000

**Ausschnitt aus der kommunalen Stadtkarte und ALKIS.**


Vervielfältigungen dürfen nur für den eigenen Bedarf erstellt und nicht an Dritte abgegeben werden. In der Darstellung können Veränderungen berücksichtigt sein, die noch nicht in das Grundbuch übernommen sind. Der Gebäudenachweis kann vom örtlichen Bestand abweichen.



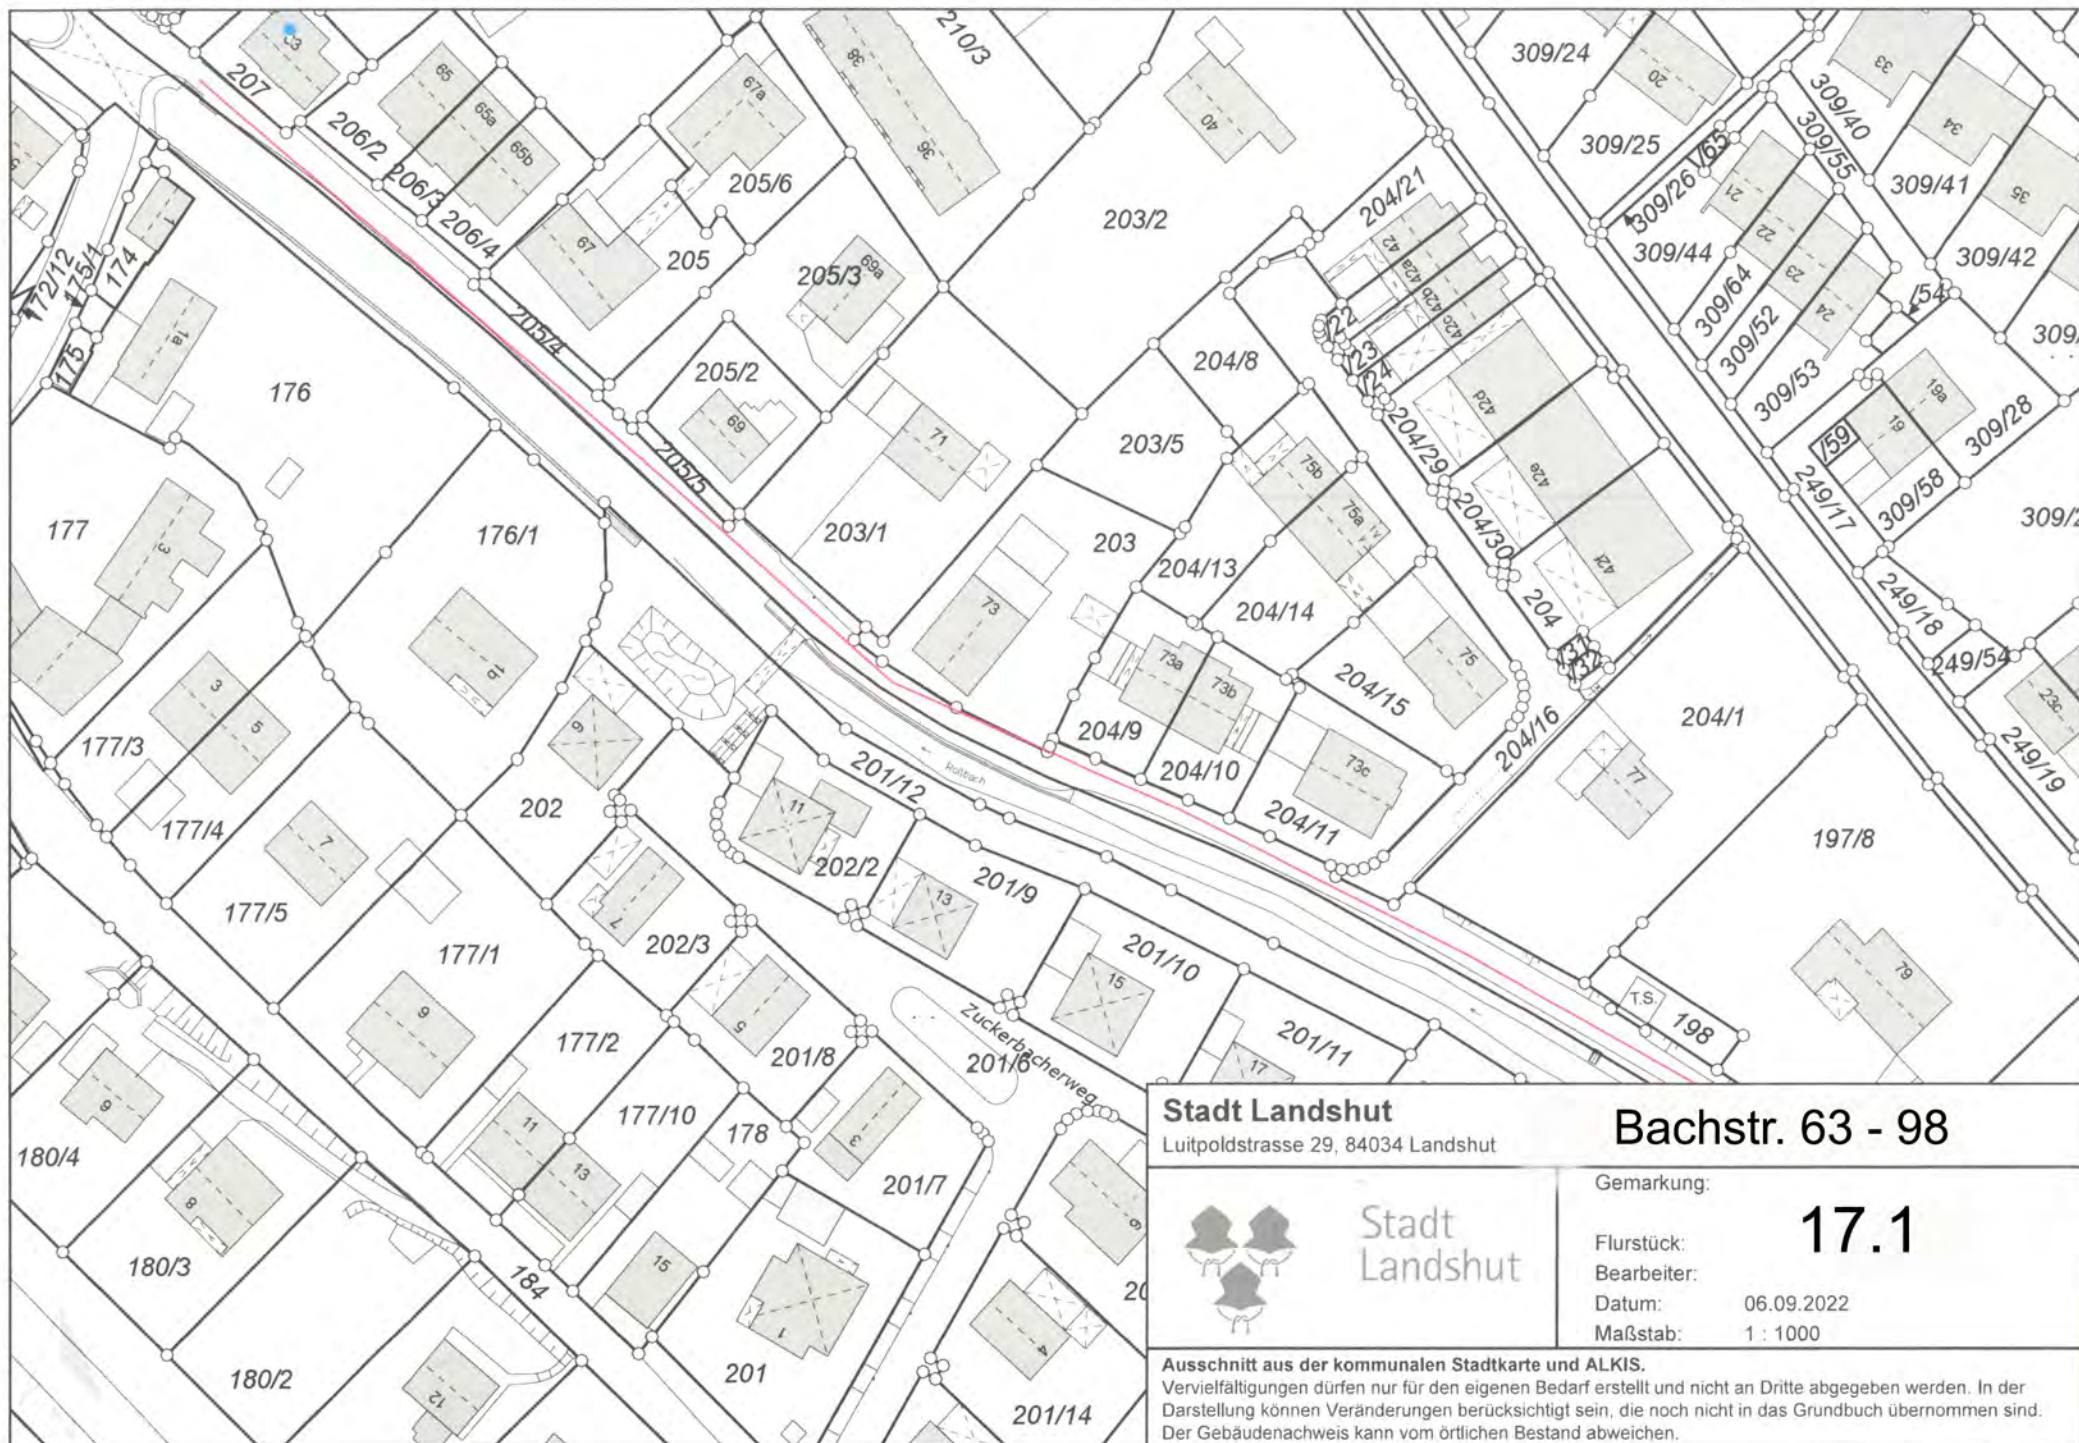

<b>Stadt Landshut</b> Luitpoldstrasse 29, 84034 Landshut		<b>Bachstr. 63 - 98</b>	
 <b>Stadt Landshut</b>		Gemarkung:	<b>17.1</b>
		Flurstück:	
		Bearbeiter:	
		Datum:	06.09.2022
		Maßstab:	1 : 1000
<p><b>Ausschnitt aus der kommunalen Stadtkarte und ALKIS.</b>          Vervielfältigungen dürfen nur für den eigenen Bedarf erstellt und nicht an Dritte abgegeben werden. In der Darstellung können Veränderungen berücksichtigt sein, die noch nicht in das Grundbuch übernommen sind. Der Gebäudenachweis kann vom örtlichen Bestand abweichen.</p>			



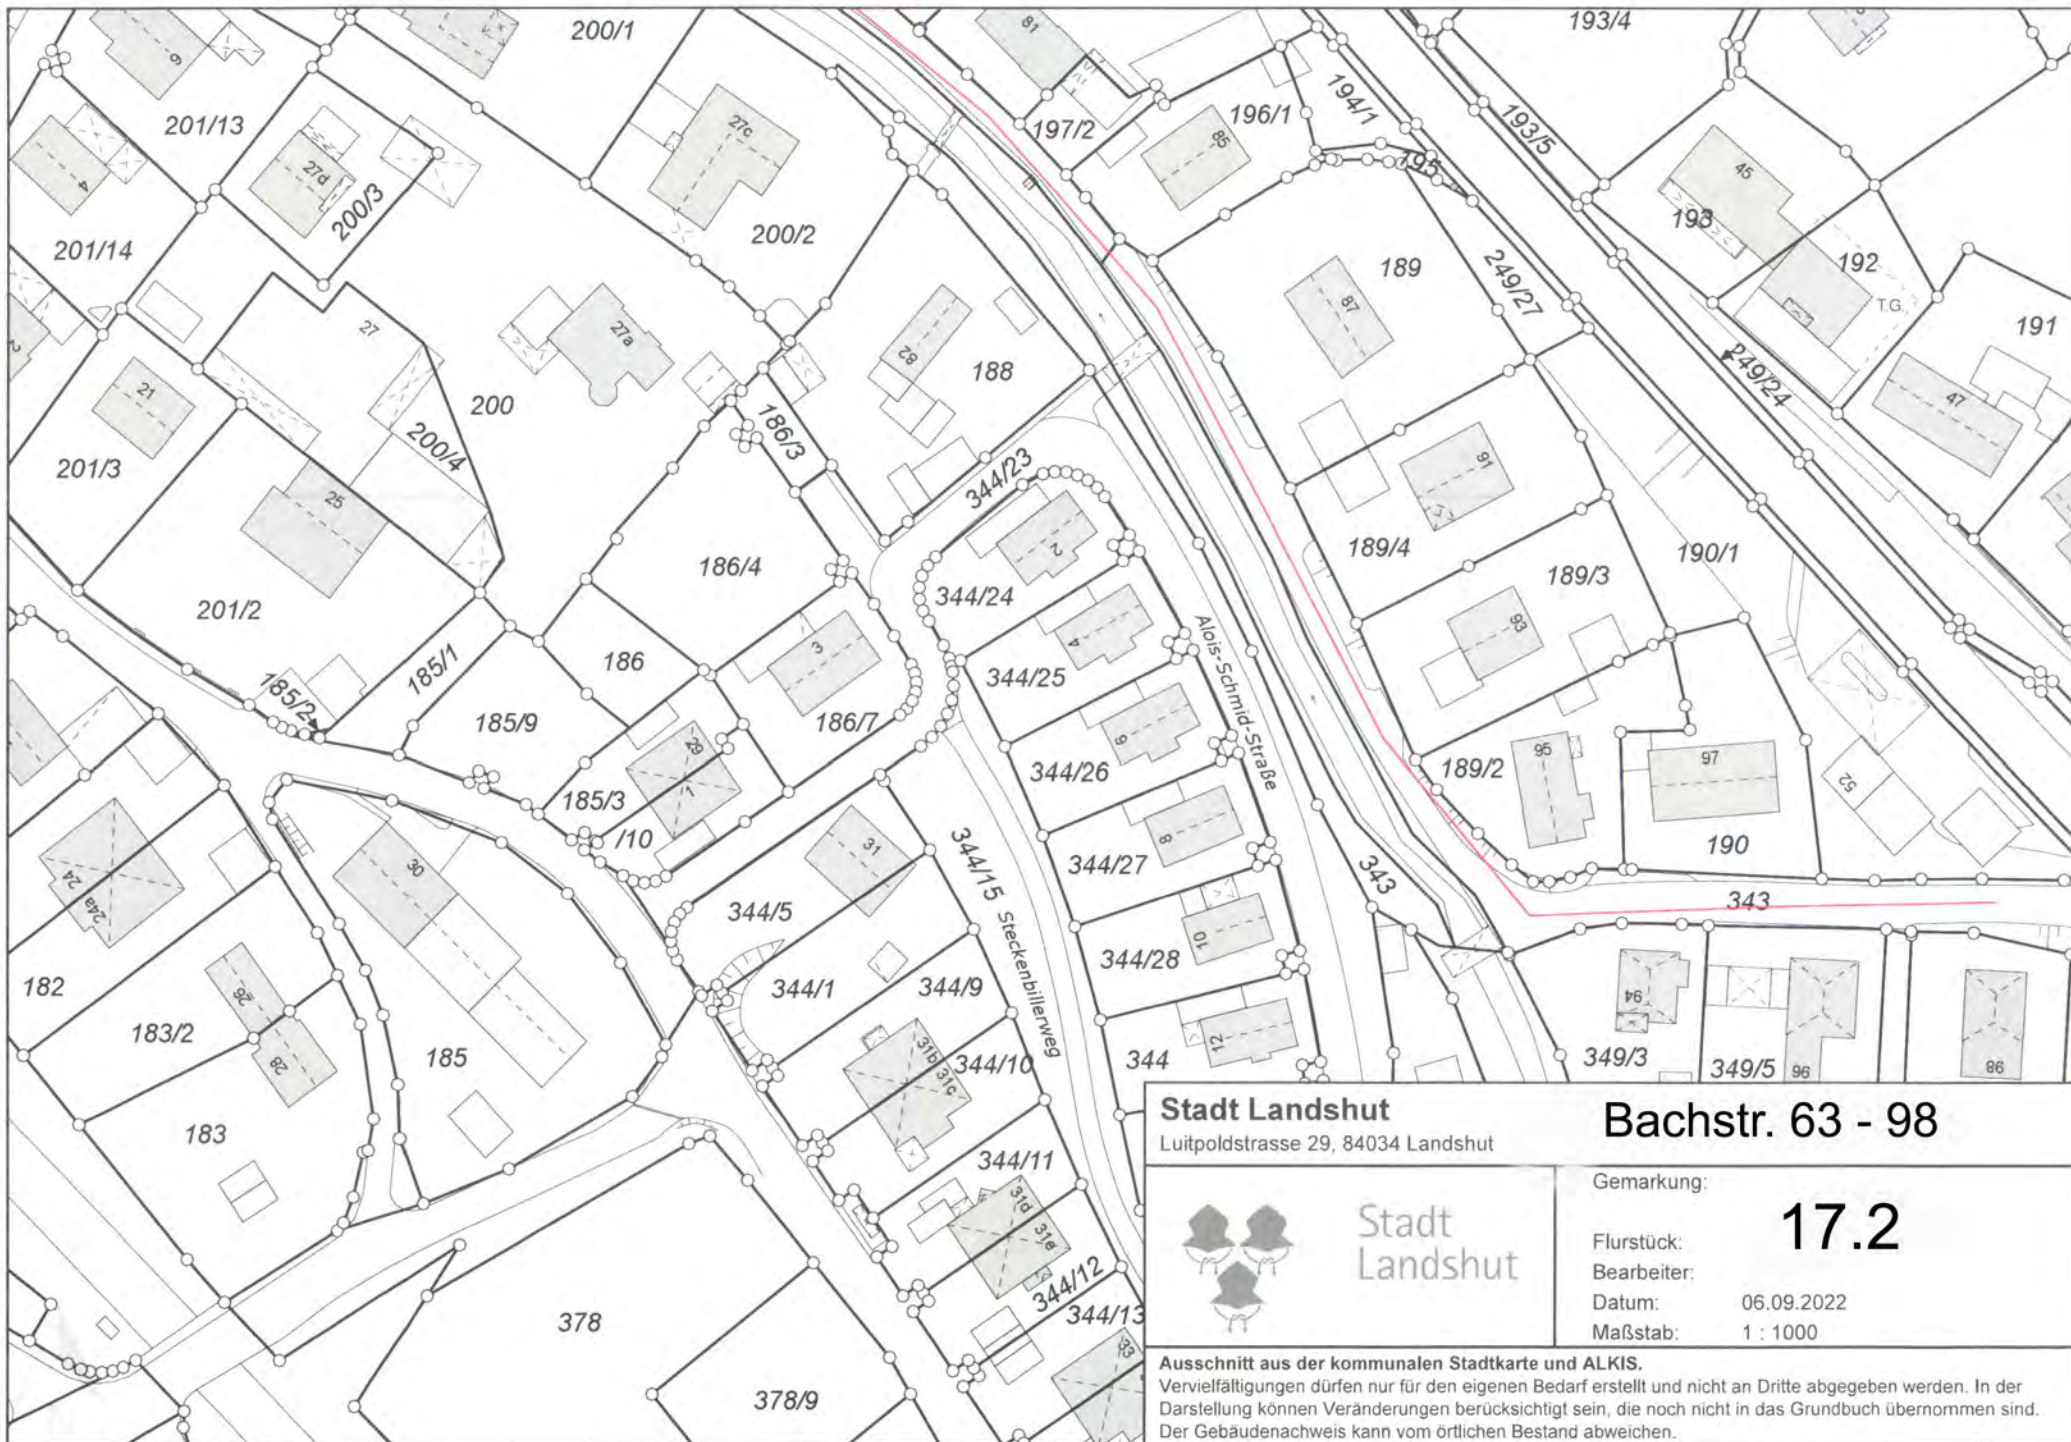

**Stadt Landshut**  
Luitpoldstrasse 29, 84034 Landshut


**Bachstr. 63 - 98**



Gemarkung:  
Flurstück: **17.2**  
Bearbeiter:  
Datum: 06.09.2022  
Maßstab: 1 : 1000

**Ausschnitt aus der kommunalen Stadtkarte und ALKIS.**  
Vervielfältigungen dürfen nur für den eigenen Bedarf erstellt und nicht an Dritte abgegeben werden. In der Darstellung können Veränderungen berücksichtigt sein, die noch nicht in das Grundbuch übernommen sind. Der Gebäudenachweis kann vom örtlichen Bestand abweichen.



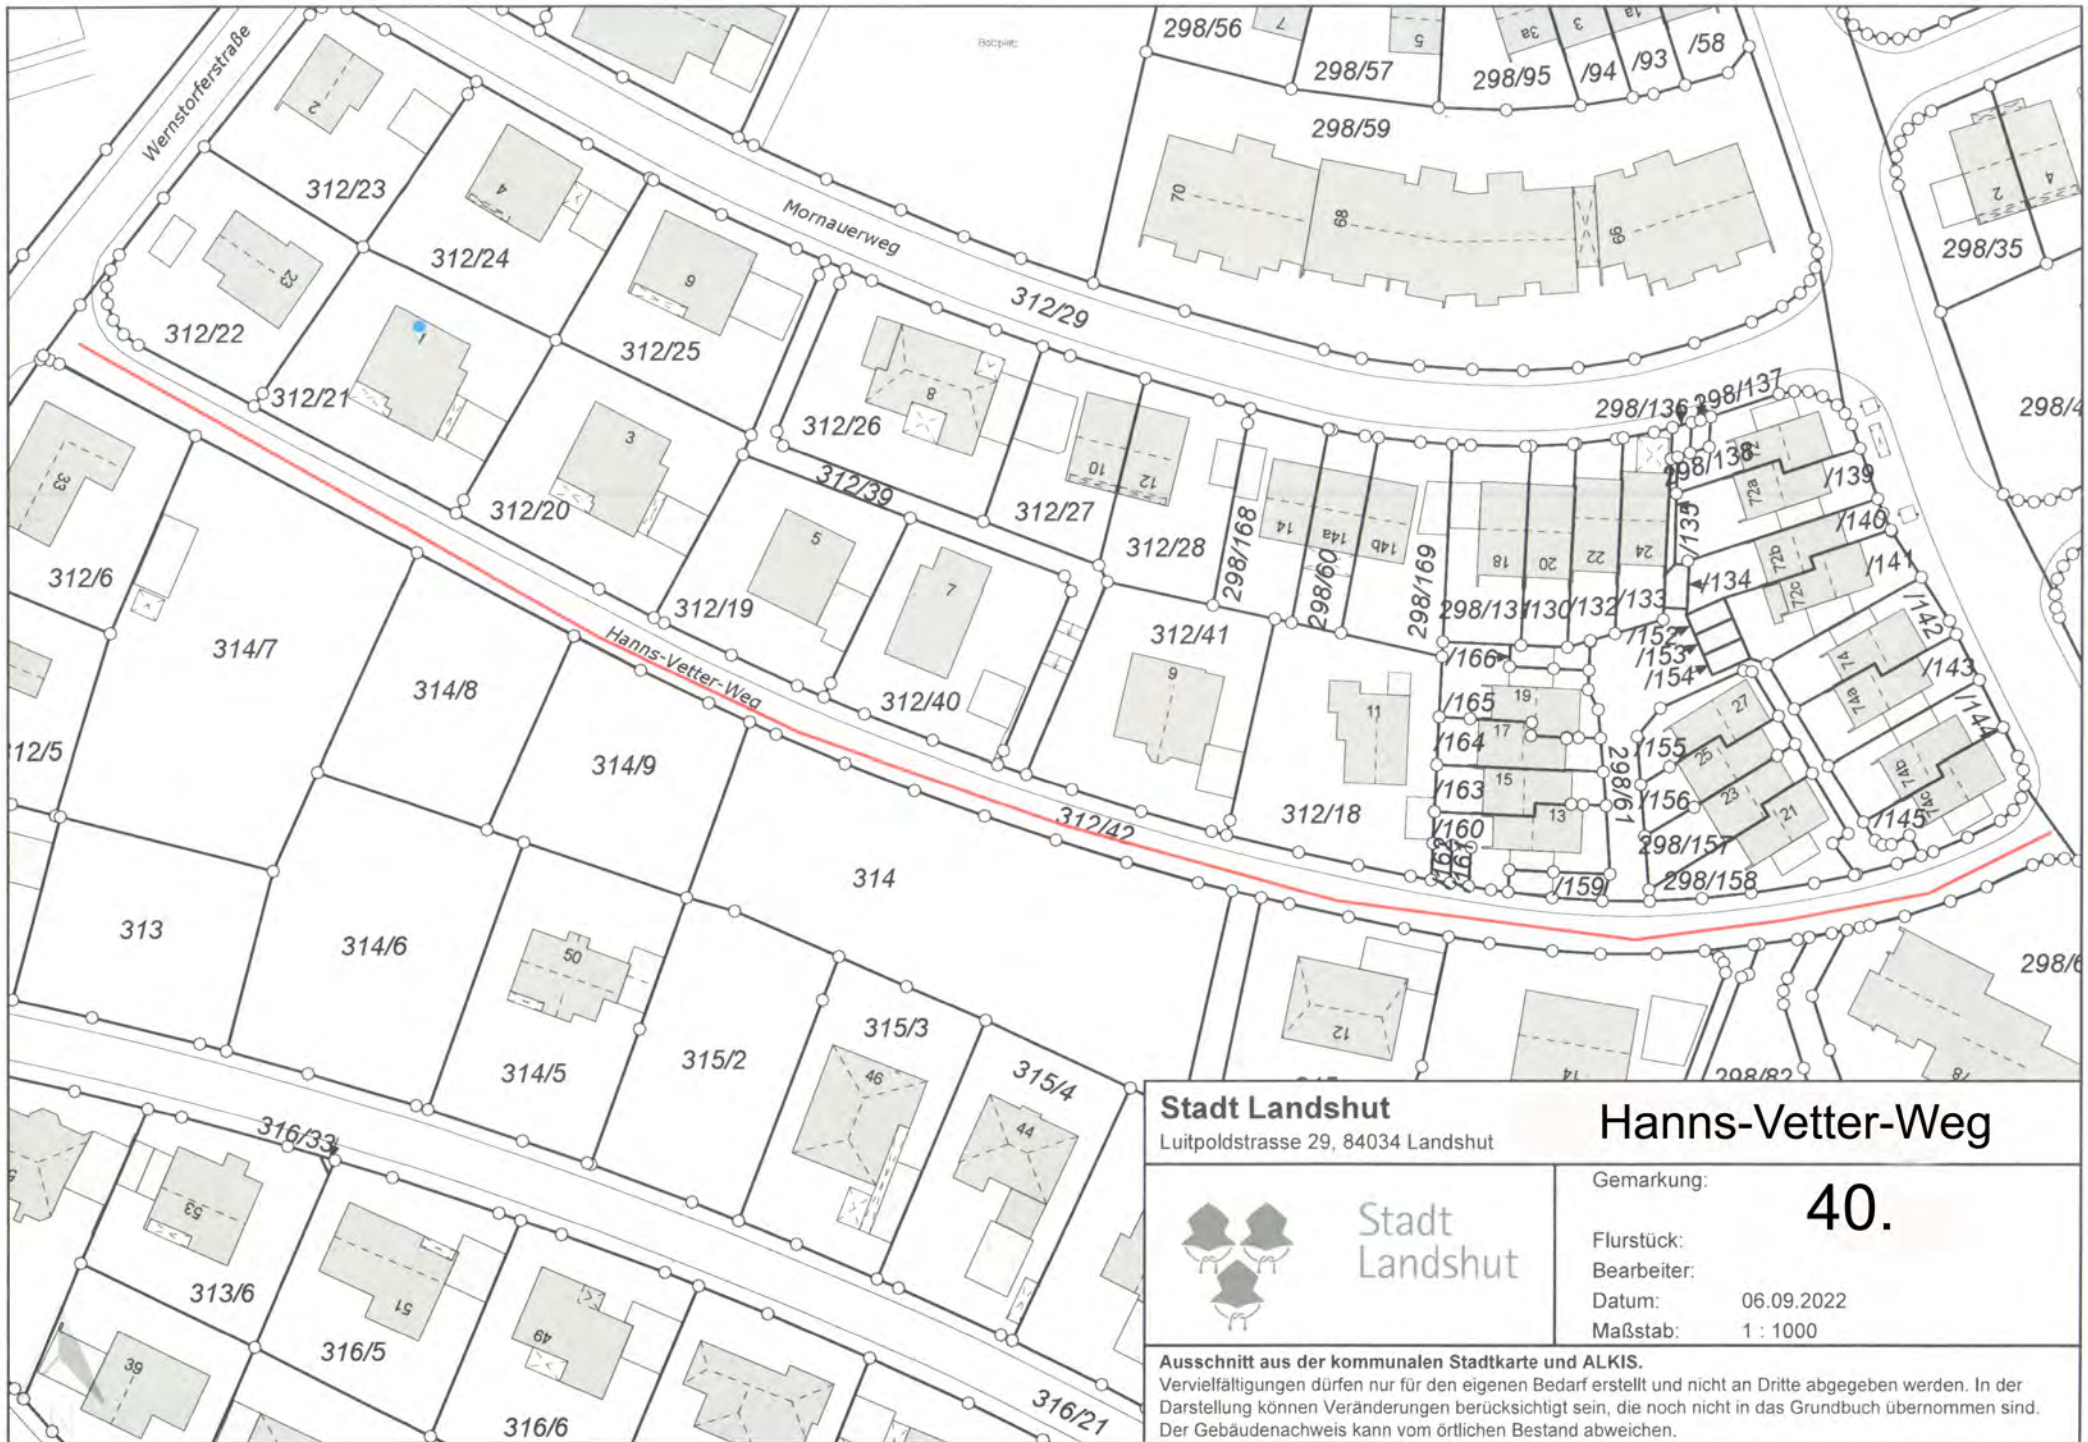

**Stadt Landshut**

Luitpoldstrasse 29, 84034 Landshut


**Hanns-Vetter-Weg**



Gemarkung: **40.**  
 Flurstück:  
 Bearbeiter:  
 Datum: 06.09.2022  
 Maßstab: 1 : 1000

**Ausschnitt aus der kommunalen Stadtkarte und ALKIS.**  
 Vervielfältigungen dürfen nur für den eigenen Bedarf erstellt und nicht an Dritte abgegeben werden. In der Darstellung können Veränderungen berücksichtigt sein, die noch nicht in das Grundbuch übernommen sind. Der Gebäudenachweis kann vom örtlichen Bestand abweichen.



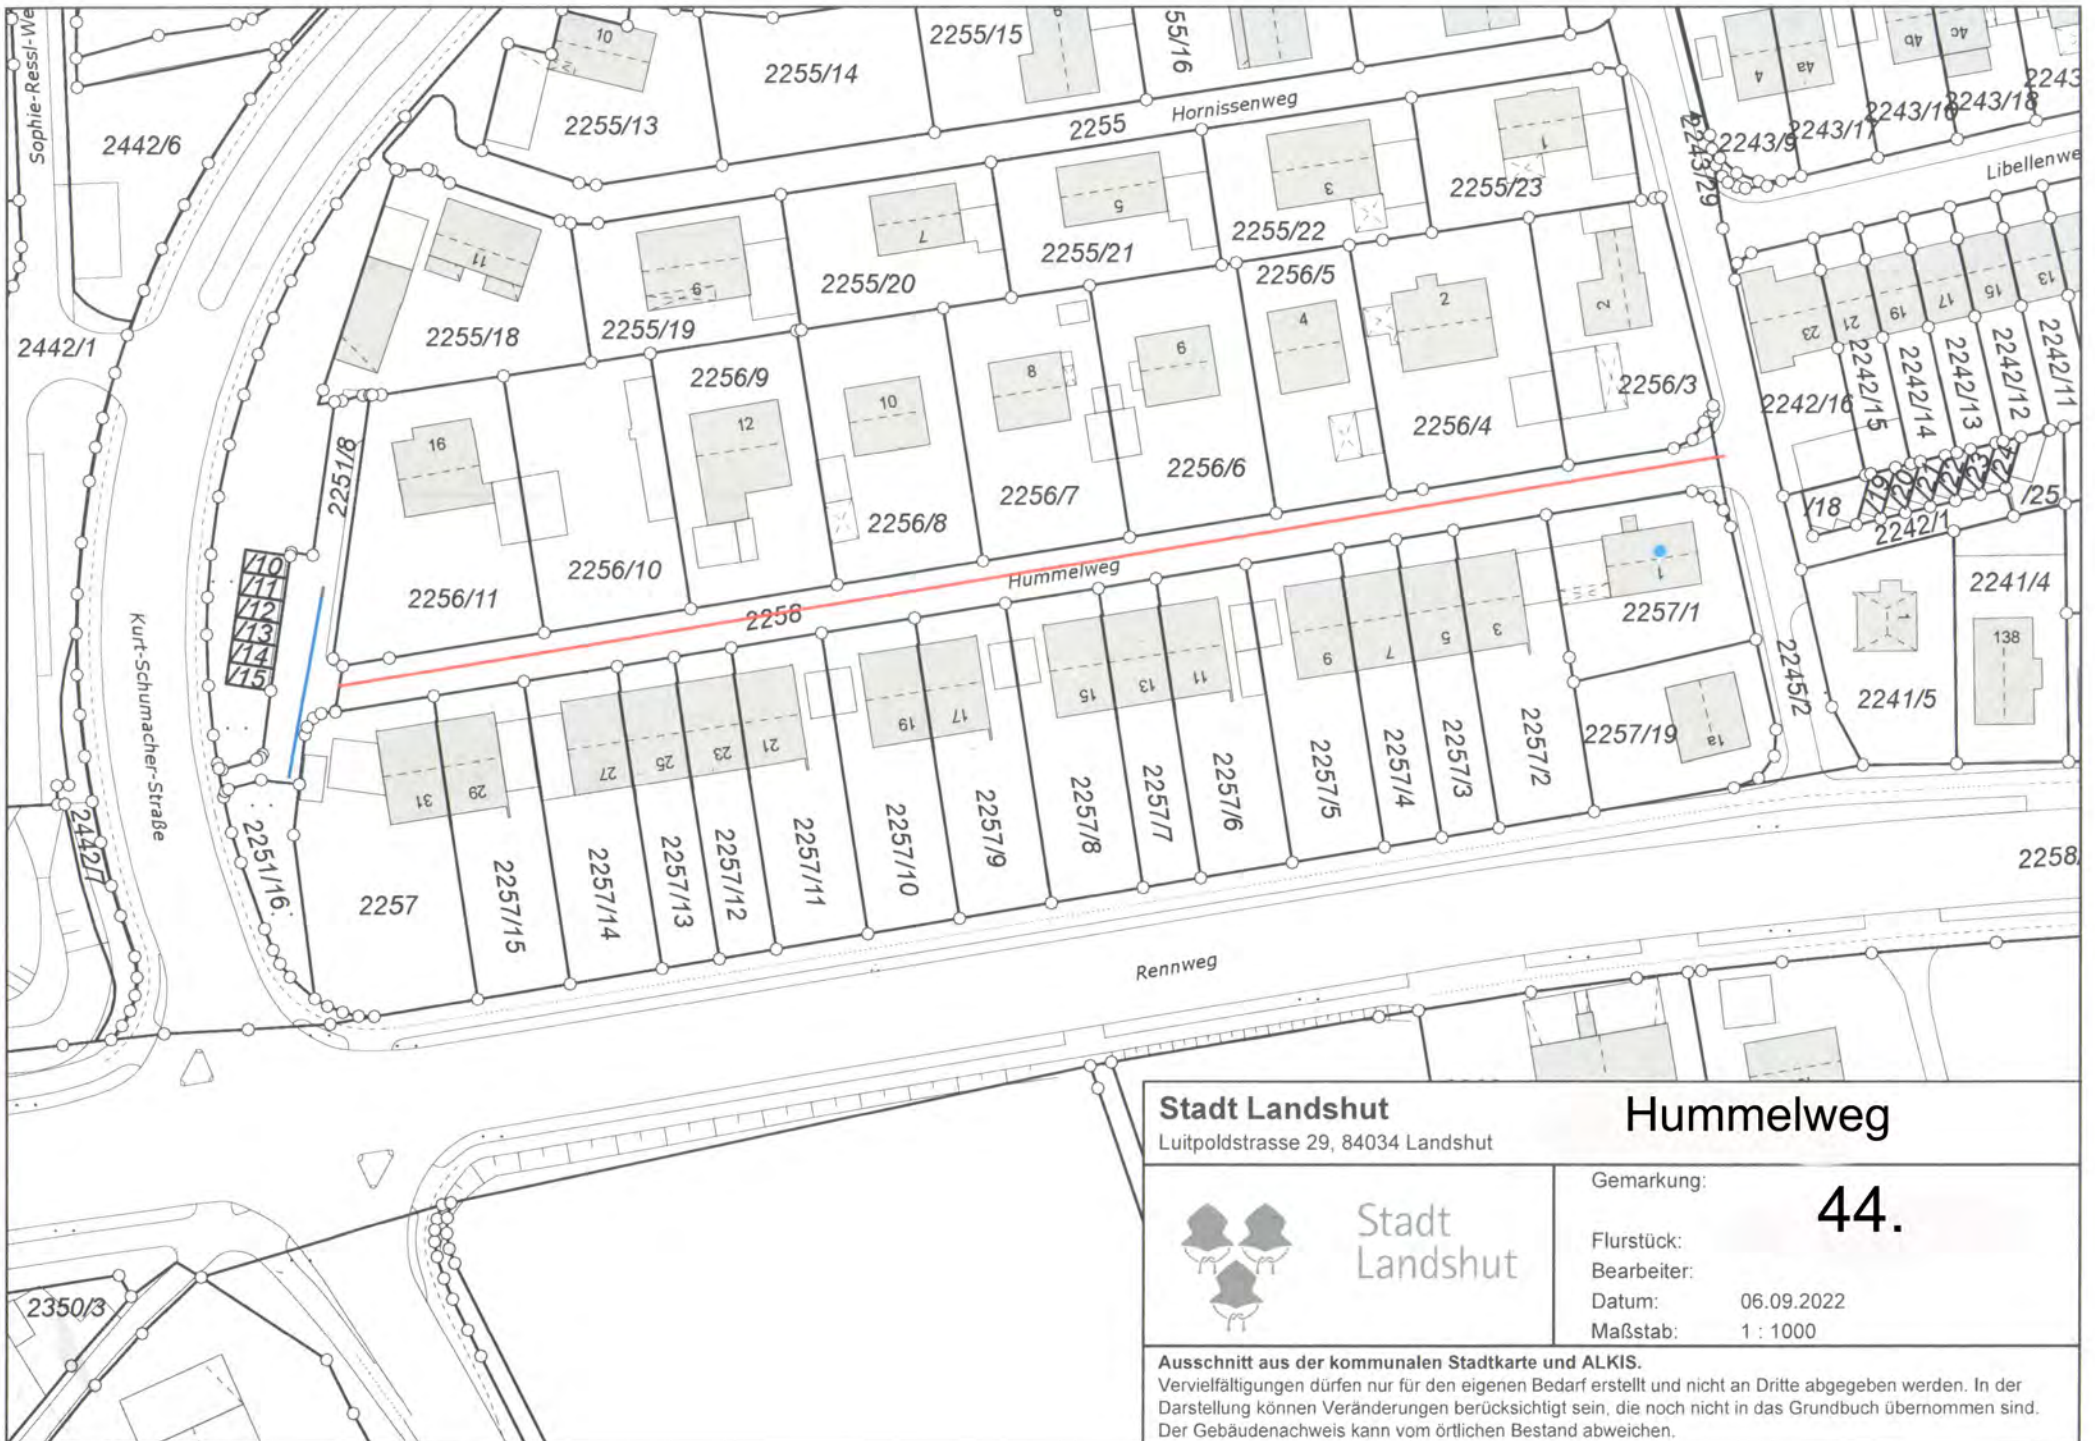

**Stadt Landshut**

Luitpoldstrasse 29, 84034 Landshut

**Hummelweg**

Gemarkung:

**44.**



Stadt  
Landshut

Flurstück:

Bearbeiter:


Datum: 06.09.2022

Maßstab: 1 : 1000

**Ausschnitt aus der kommunalen Stadtkarte und ALKIS.**

Vervielfältigungen dürfen nur für den eigenen Bedarf erstellt und nicht an Dritte abgegeben werden. In der Darstellung können Veränderungen berücksichtigt sein, die noch nicht in das Grundbuch übernommen sind. Der Gebäudenachweis kann vom örtlichen Bestand abweichen.



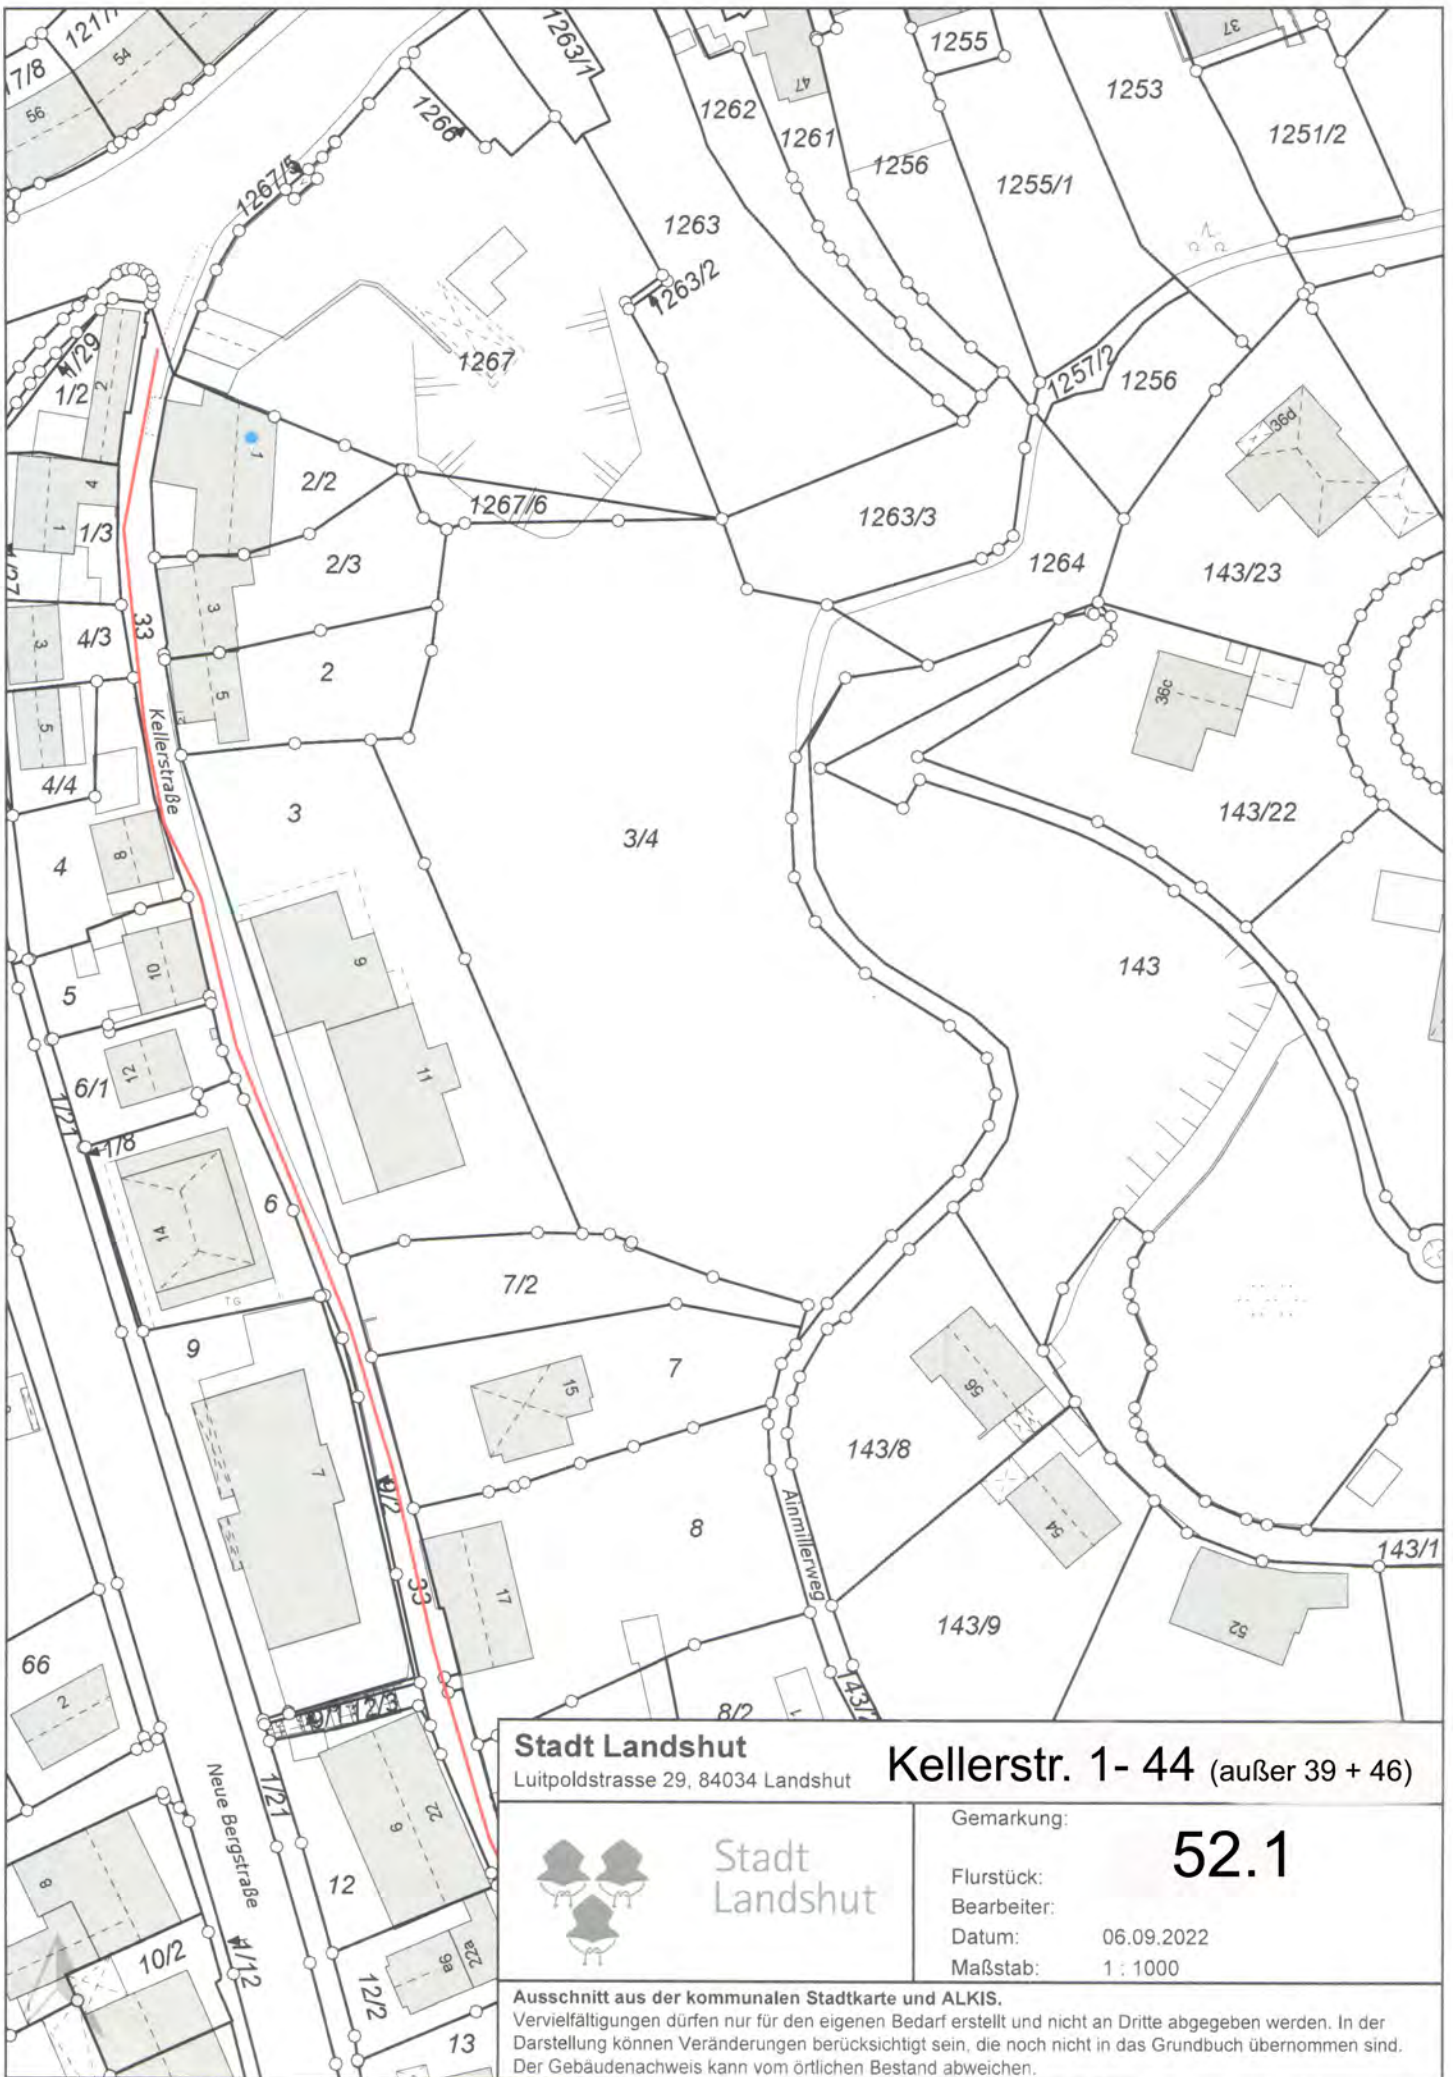

**Stadt Landshut**  
 Luitpoldstrasse 29, 84034 Landshut

**Kellerstr. 1- 44 (außer 39 + 46)**



Stadt  
Landshut

Gemarkung:

**52.1**

Flurstück:

Bearbeiter:


Datum: 06.09.2022

Maßstab: 1 : 1000

Ausschnitt aus der kommunalen Stadtkarte und ALKIS.

Vervielfältigungen dürfen nur für den eigenen Bedarf erstellt und nicht an Dritte abgegeben werden. In der Darstellung können Veränderungen berücksichtigt sein, die noch nicht in das Grundbuch übernommen sind. Der Gebäudenachweis kann vom örtlichen Bestand abweichen.



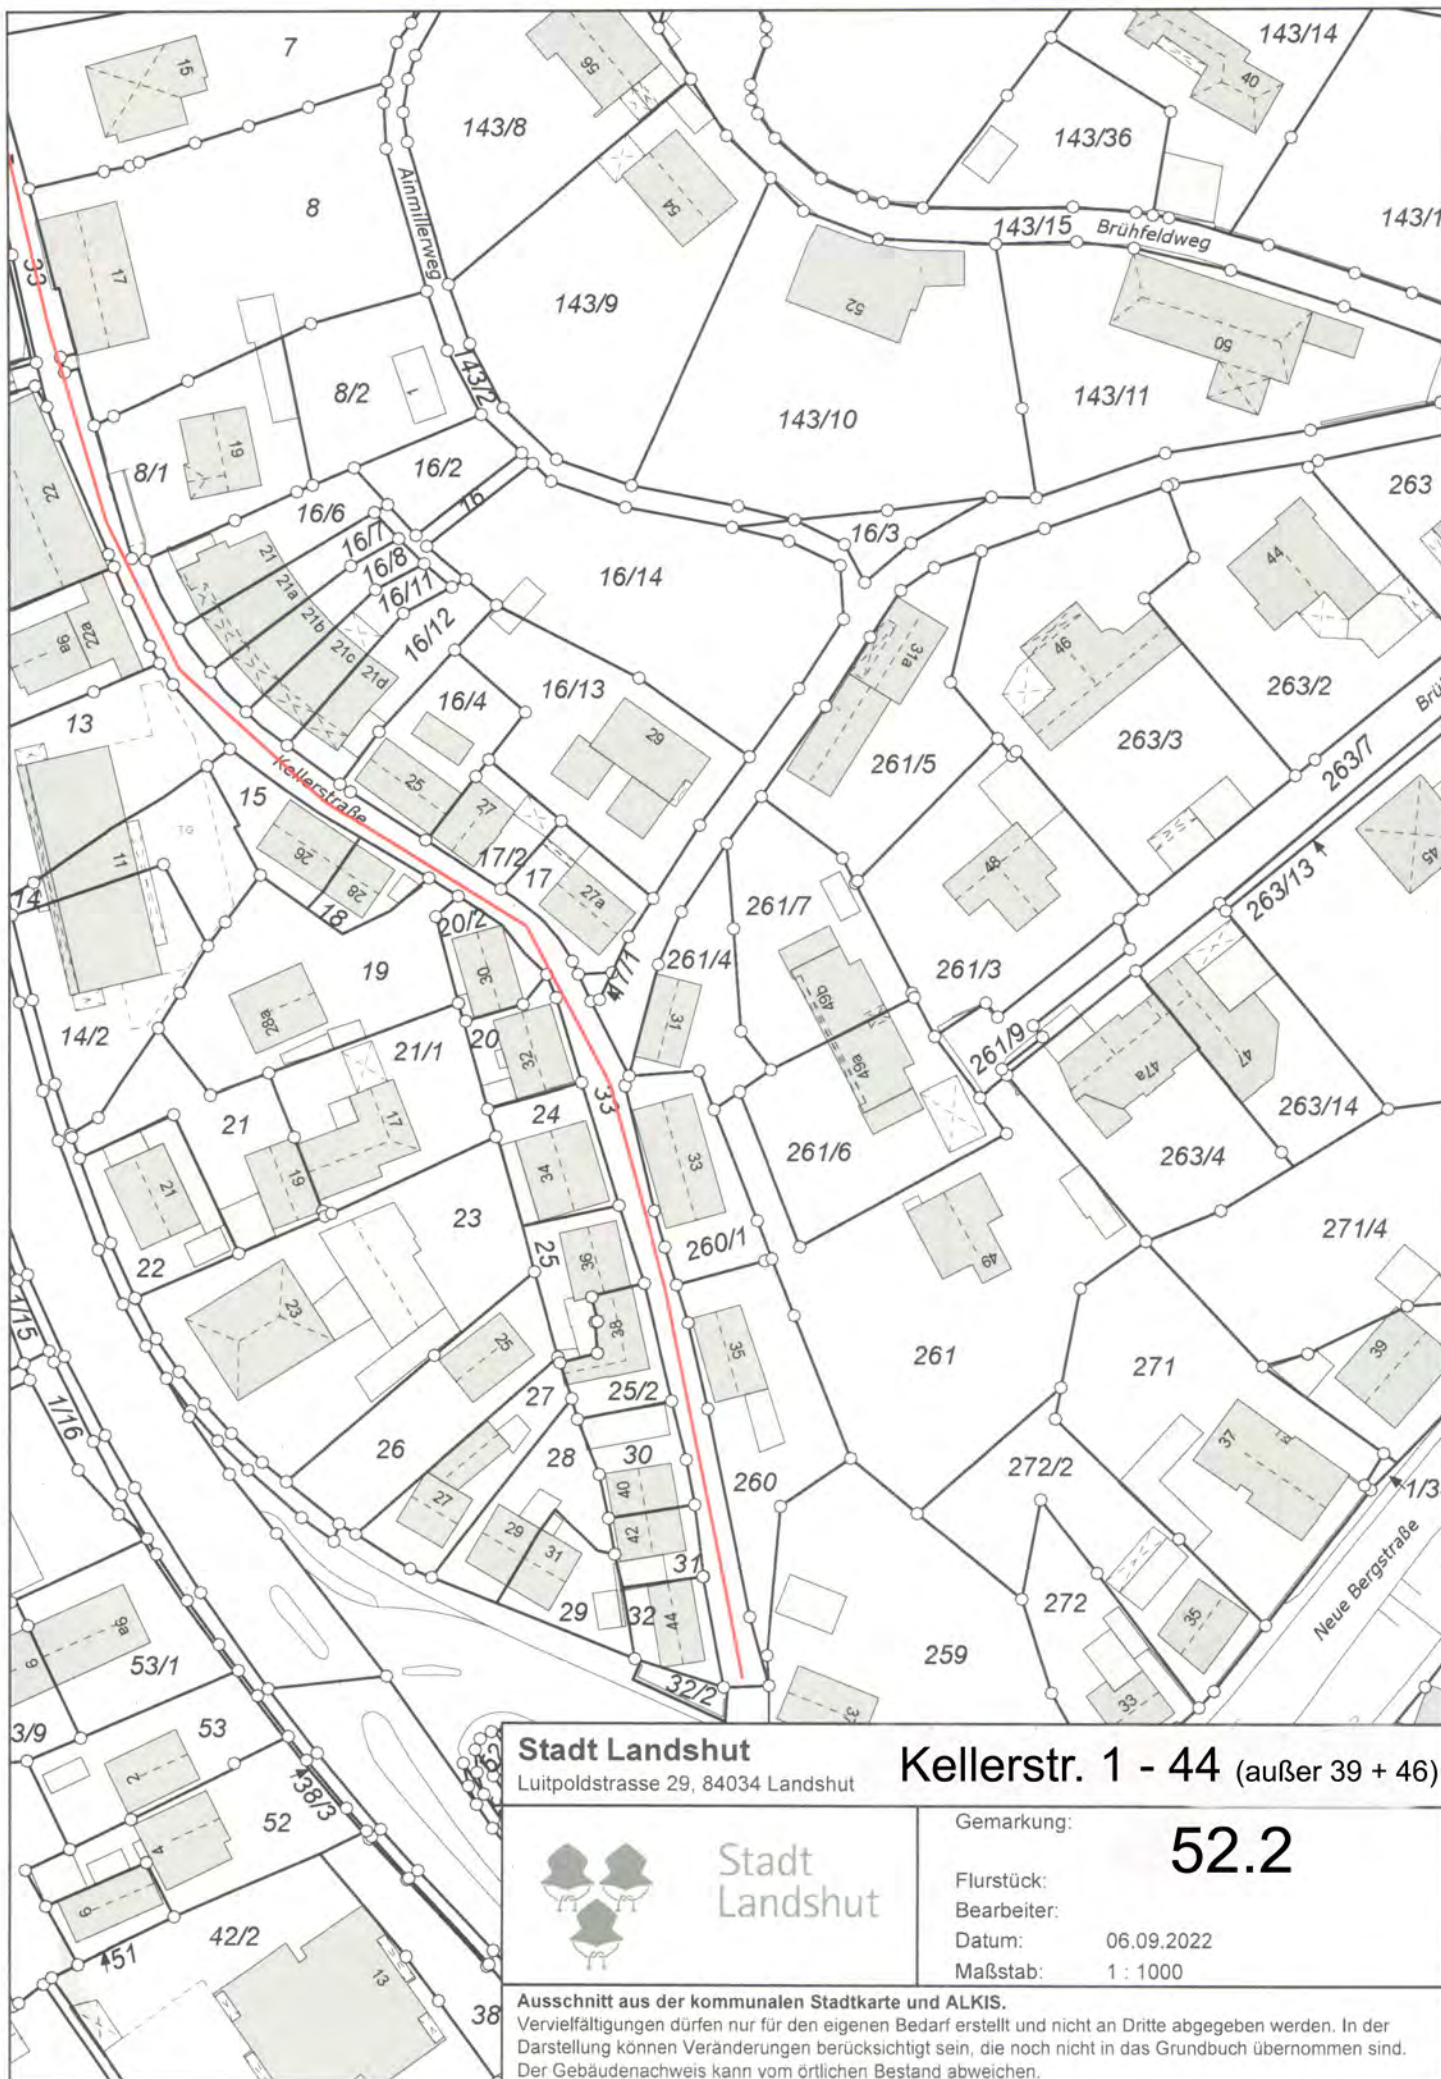

**Stadt Landshut**  
Luitpoldstrasse 29, 84034 Landshut

**Kellerstr. 1 - 44 (außer 39 + 46)**




Stadt  
Landshut

Gemarkung: **52.2**  
 Flurstück:  
 Bearbeiter:  
 Datum: 06.09.2022  
 Maßstab: 1 : 1000

**Ausschnitt aus der kommunalen Stadtkarte und ALKIS.**  
 Vervielfältigungen dürfen nur für den eigenen Bedarf erstellt und nicht an Dritte abgegeben werden. In der Darstellung können Veränderungen berücksichtigt sein, die noch nicht in das Grundbuch übernommen sind. Der Gebäudenachweis kann vom örtlichen Bestand abweichen.




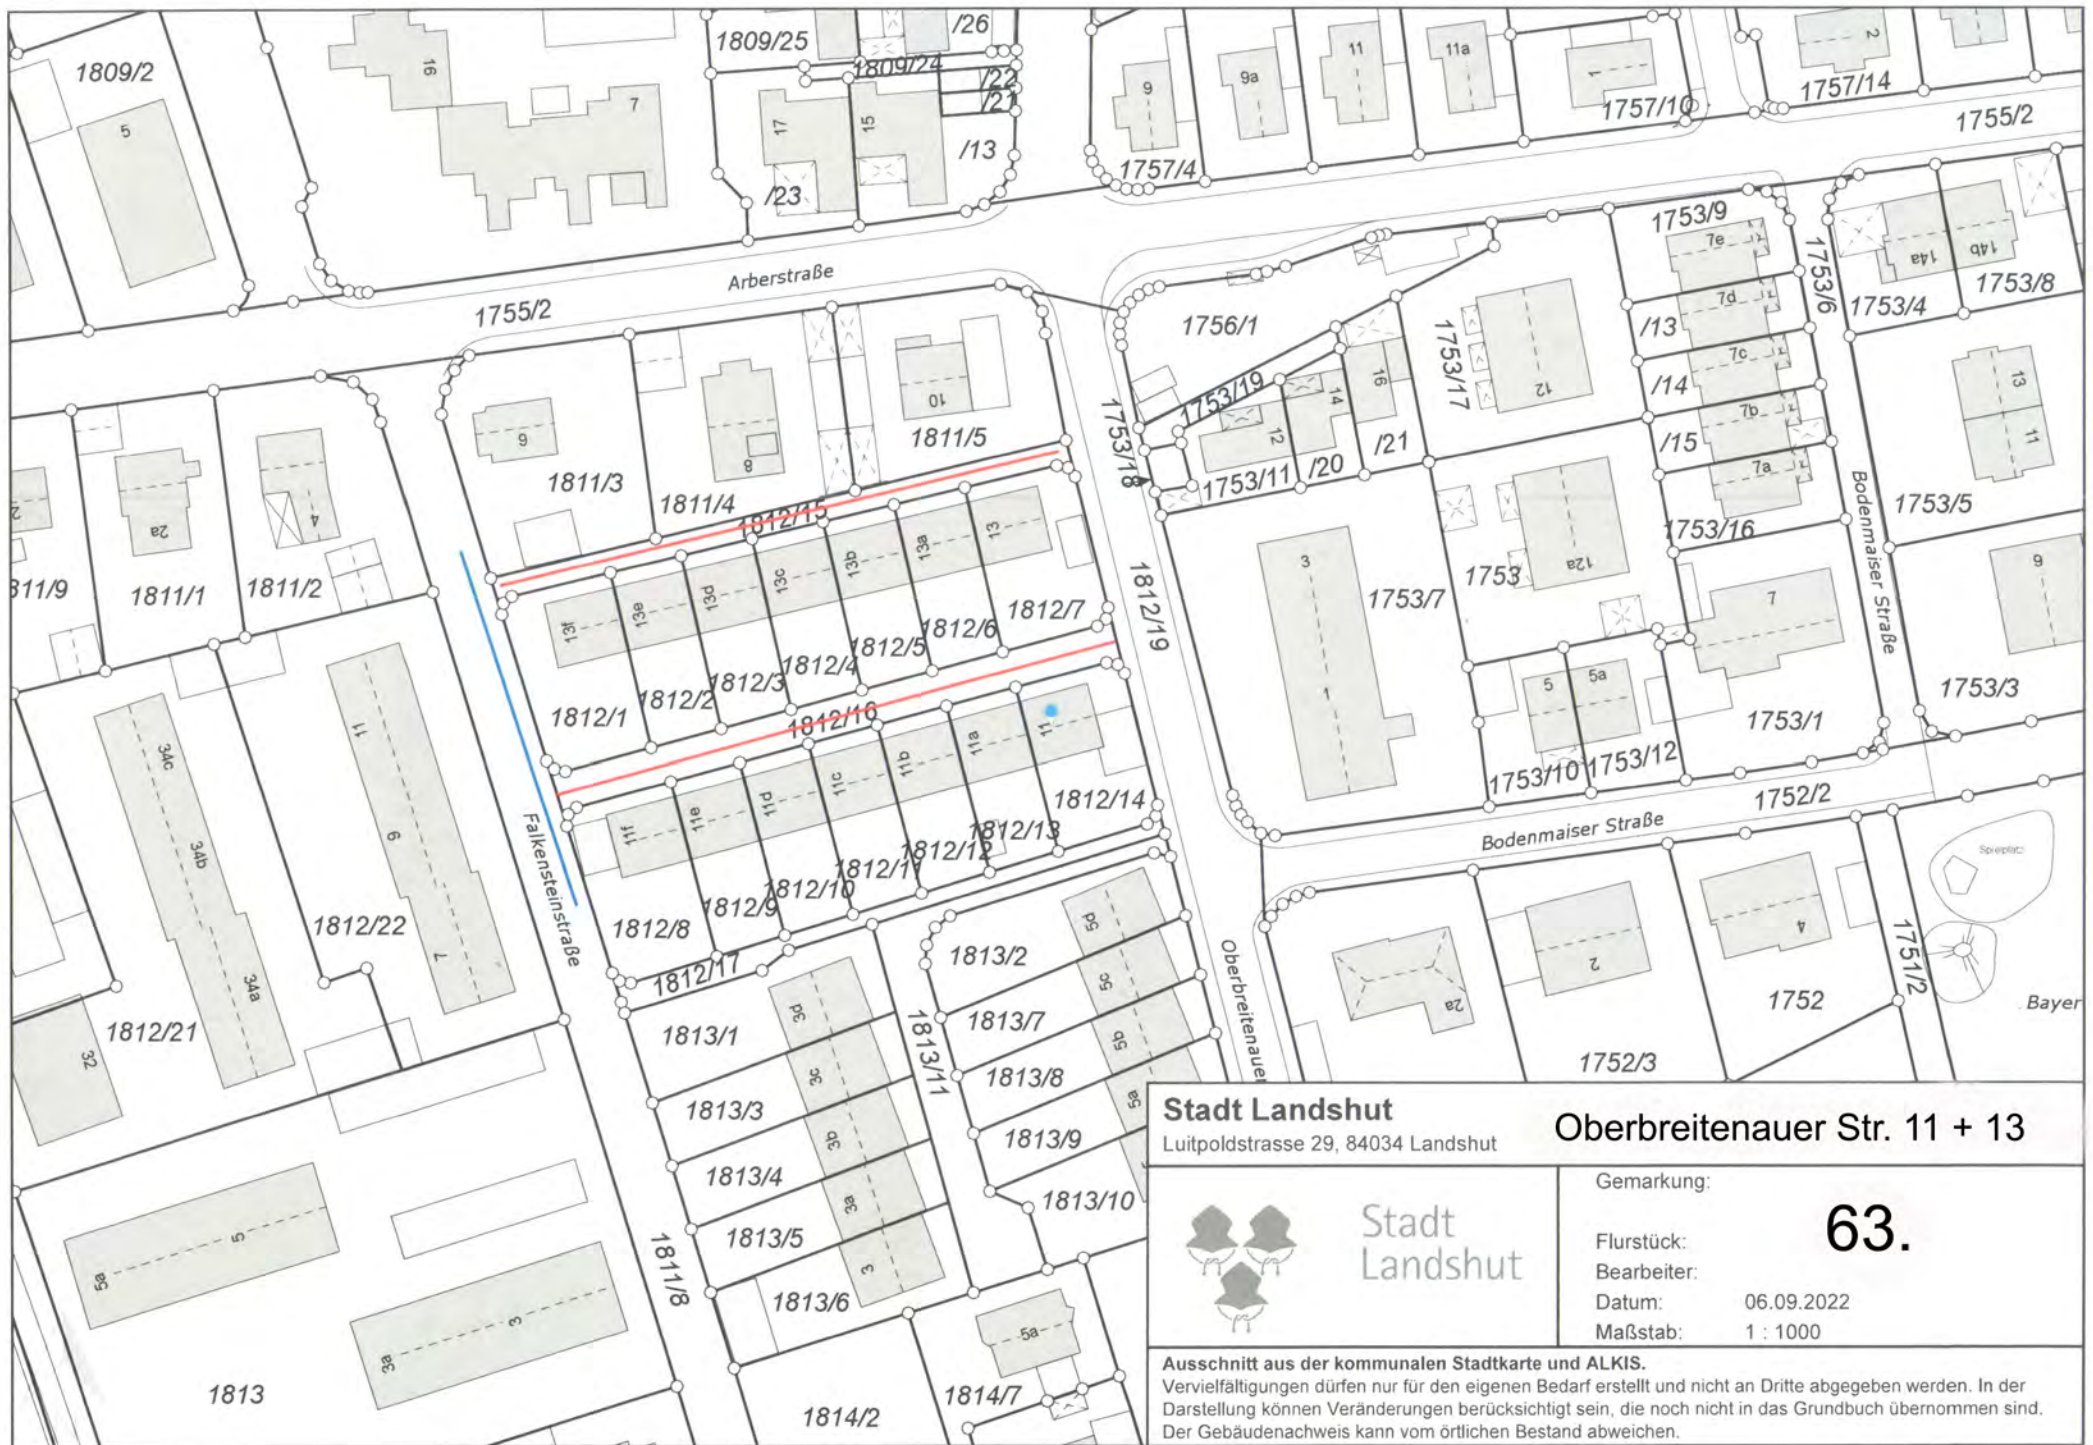


<b>Stadt Landshut</b> Luitpoldstrasse 29, 84034 Landshut		<b>Oberbreitenauer Str. 11 + 13</b>	
 <b>Stadt Landshut</b>		Gemarkung: <div style="font-size: 2em; font-weight: bold; text-align: center;">63.</div>	
		Flurstück: Bearbeiter: Datum: 06.09.2022 Maßstab: 1 : 1000	

Ausschnitt aus der kommunalen Stadtkarte und ALKIS.  
 Vervielfältigungen dürfen nur für den eigenen Bedarf erstellt und nicht an Dritte abgegeben werden. In der Darstellung können Veränderungen berücksichtigt sein, die noch nicht in das Grundbuch übernommen sind. Der Gebäudenachweis kann vom örtlichen Bestand abweichen.



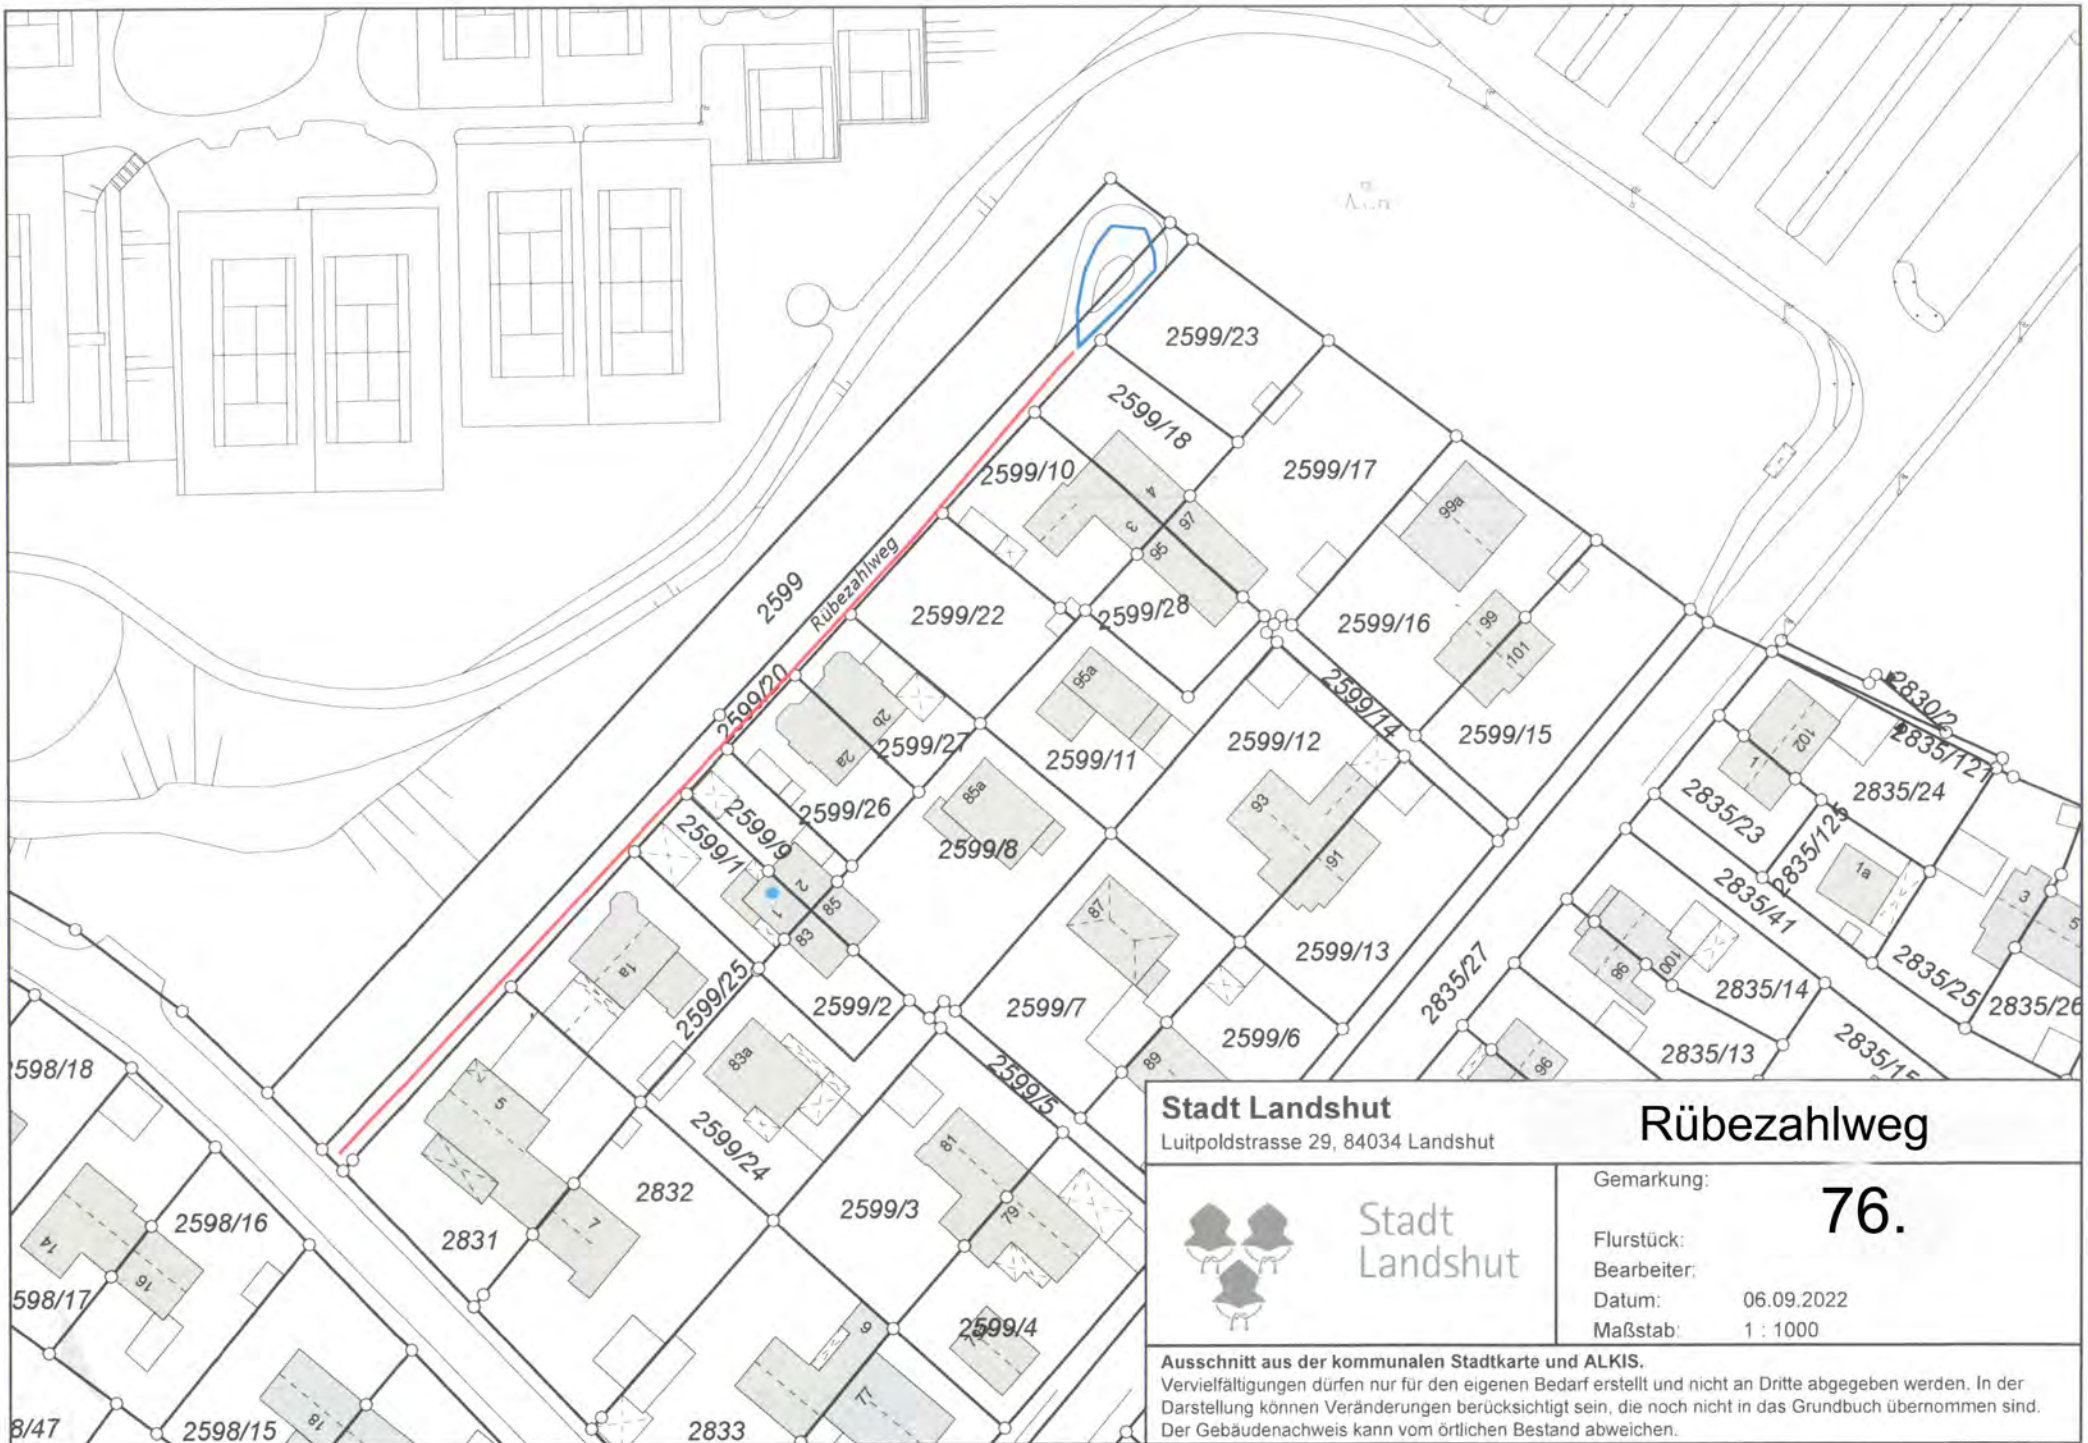



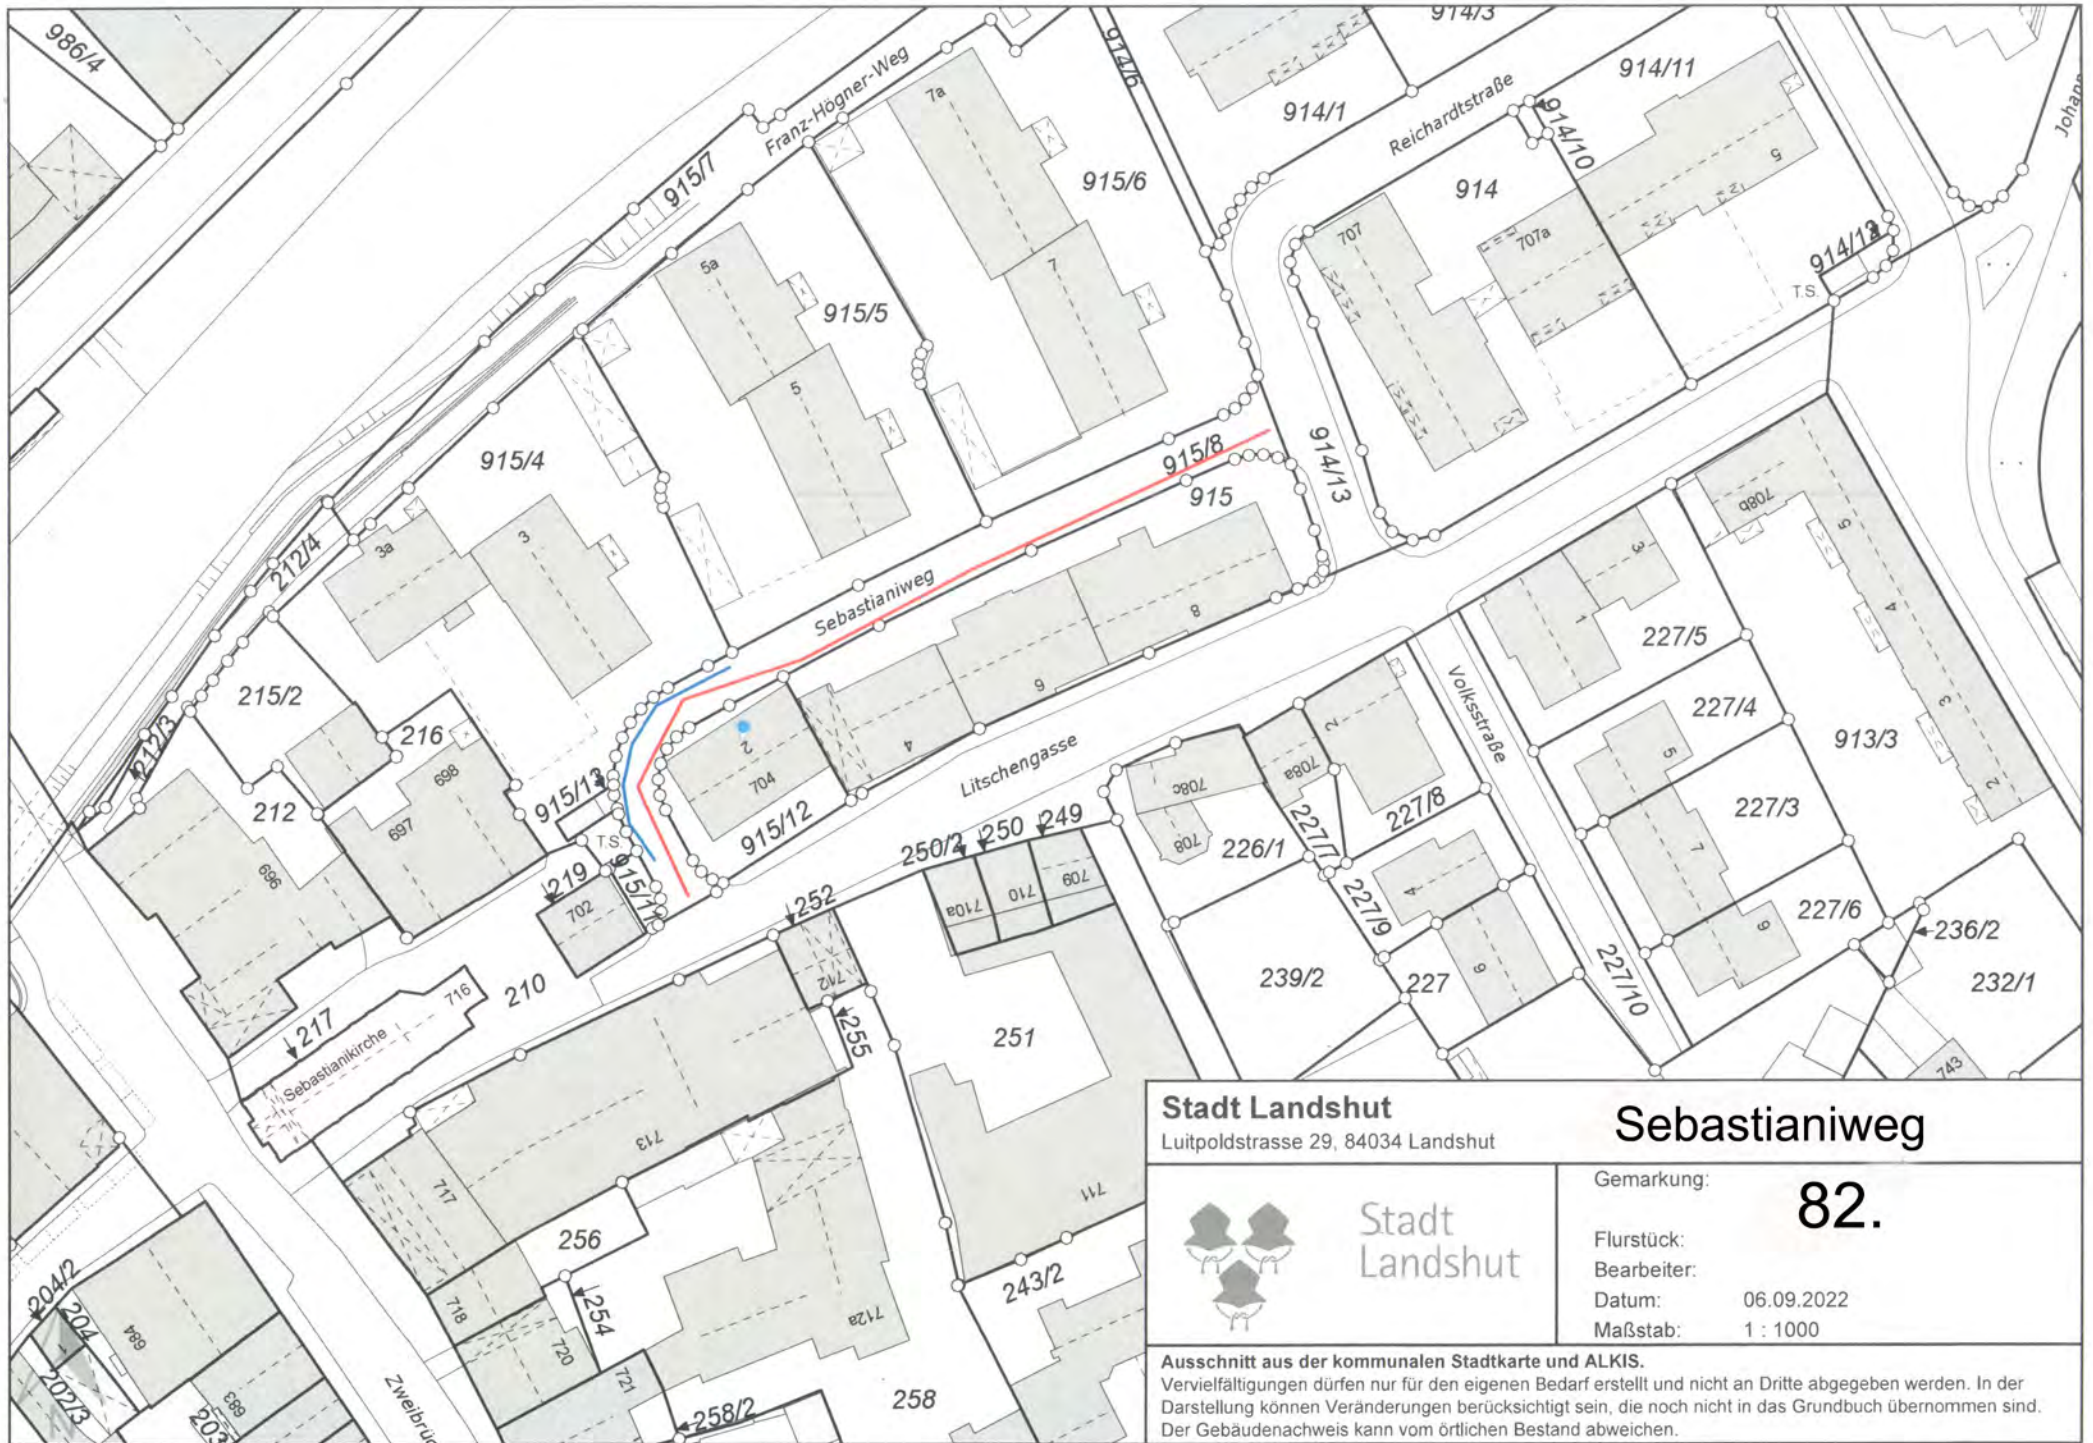

<b>Stadt Landshut</b> Luitpoldstrasse 29, 84034 Landshut		<b>Sebastianiweg</b>	
 Stadt Landshut		Gemarkung: <b>82.</b>	
		Flurstück: Bearbeiter: Datum: 06.09.2022 Maßstab: 1 : 1000	
<p><b>Ausschnitt aus der kommunalen Stadtkarte und ALKIS.</b>          Vervielfältigungen dürfen nur für den eigenen Bedarf erstellt und nicht an Dritte abgegeben werden. In der Darstellung können Veränderungen berücksichtigt sein, die noch nicht in das Grundbuch übernommen sind. Der Gebäudenachweis kann vom örtlichen Bestand abweichen.</p>			





**Stadt Landshut**

Luitpoldstrasse 29, 84034 Landshut

**Sonnblickweg**

Gemarkung:

**85.**



Stadt  
Landshut

Flurstück:

Bearbeiter:

Datum: 06.09.2022

Maßstab: 1 : 1000

**Ausschnitt aus der kommunalen Stadtkarte und ALKIS.**

Vervielfältigungen dürfen nur für den eigenen Bedarf erstellt und nicht an Dritte abgegeben werden. In der Darstellung können Veränderungen berücksichtigt sein, die noch nicht in das Grundbuch übernommen sind. Der Gebäudenachweis kann vom örtlichen Bestand abweichen.





**Stadt Landshut**  
Luitpoldstrasse 29, 84034 Landshut

**Stephan-Schleich-Str.**



Stadt  
Landshut

Gemarkung: **86.**  
Flurstück:  
Bearbeiter:  
Datum: 06.09.2022  
Maßstab: 1 : 1000

**Ausschnitt aus der kommunalen Stadtkarte und ALKIS.**  
Vervielfältigungen dürfen nur für den eigenen Bedarf erstellt und nicht an Dritte abgegeben werden. In der Darstellung können Veränderungen berücksichtigt sein, die noch nicht in das Grundbuch übernommen sind. Der Gebäudenachweis kann vom örtlichen Bestand abweichen.