


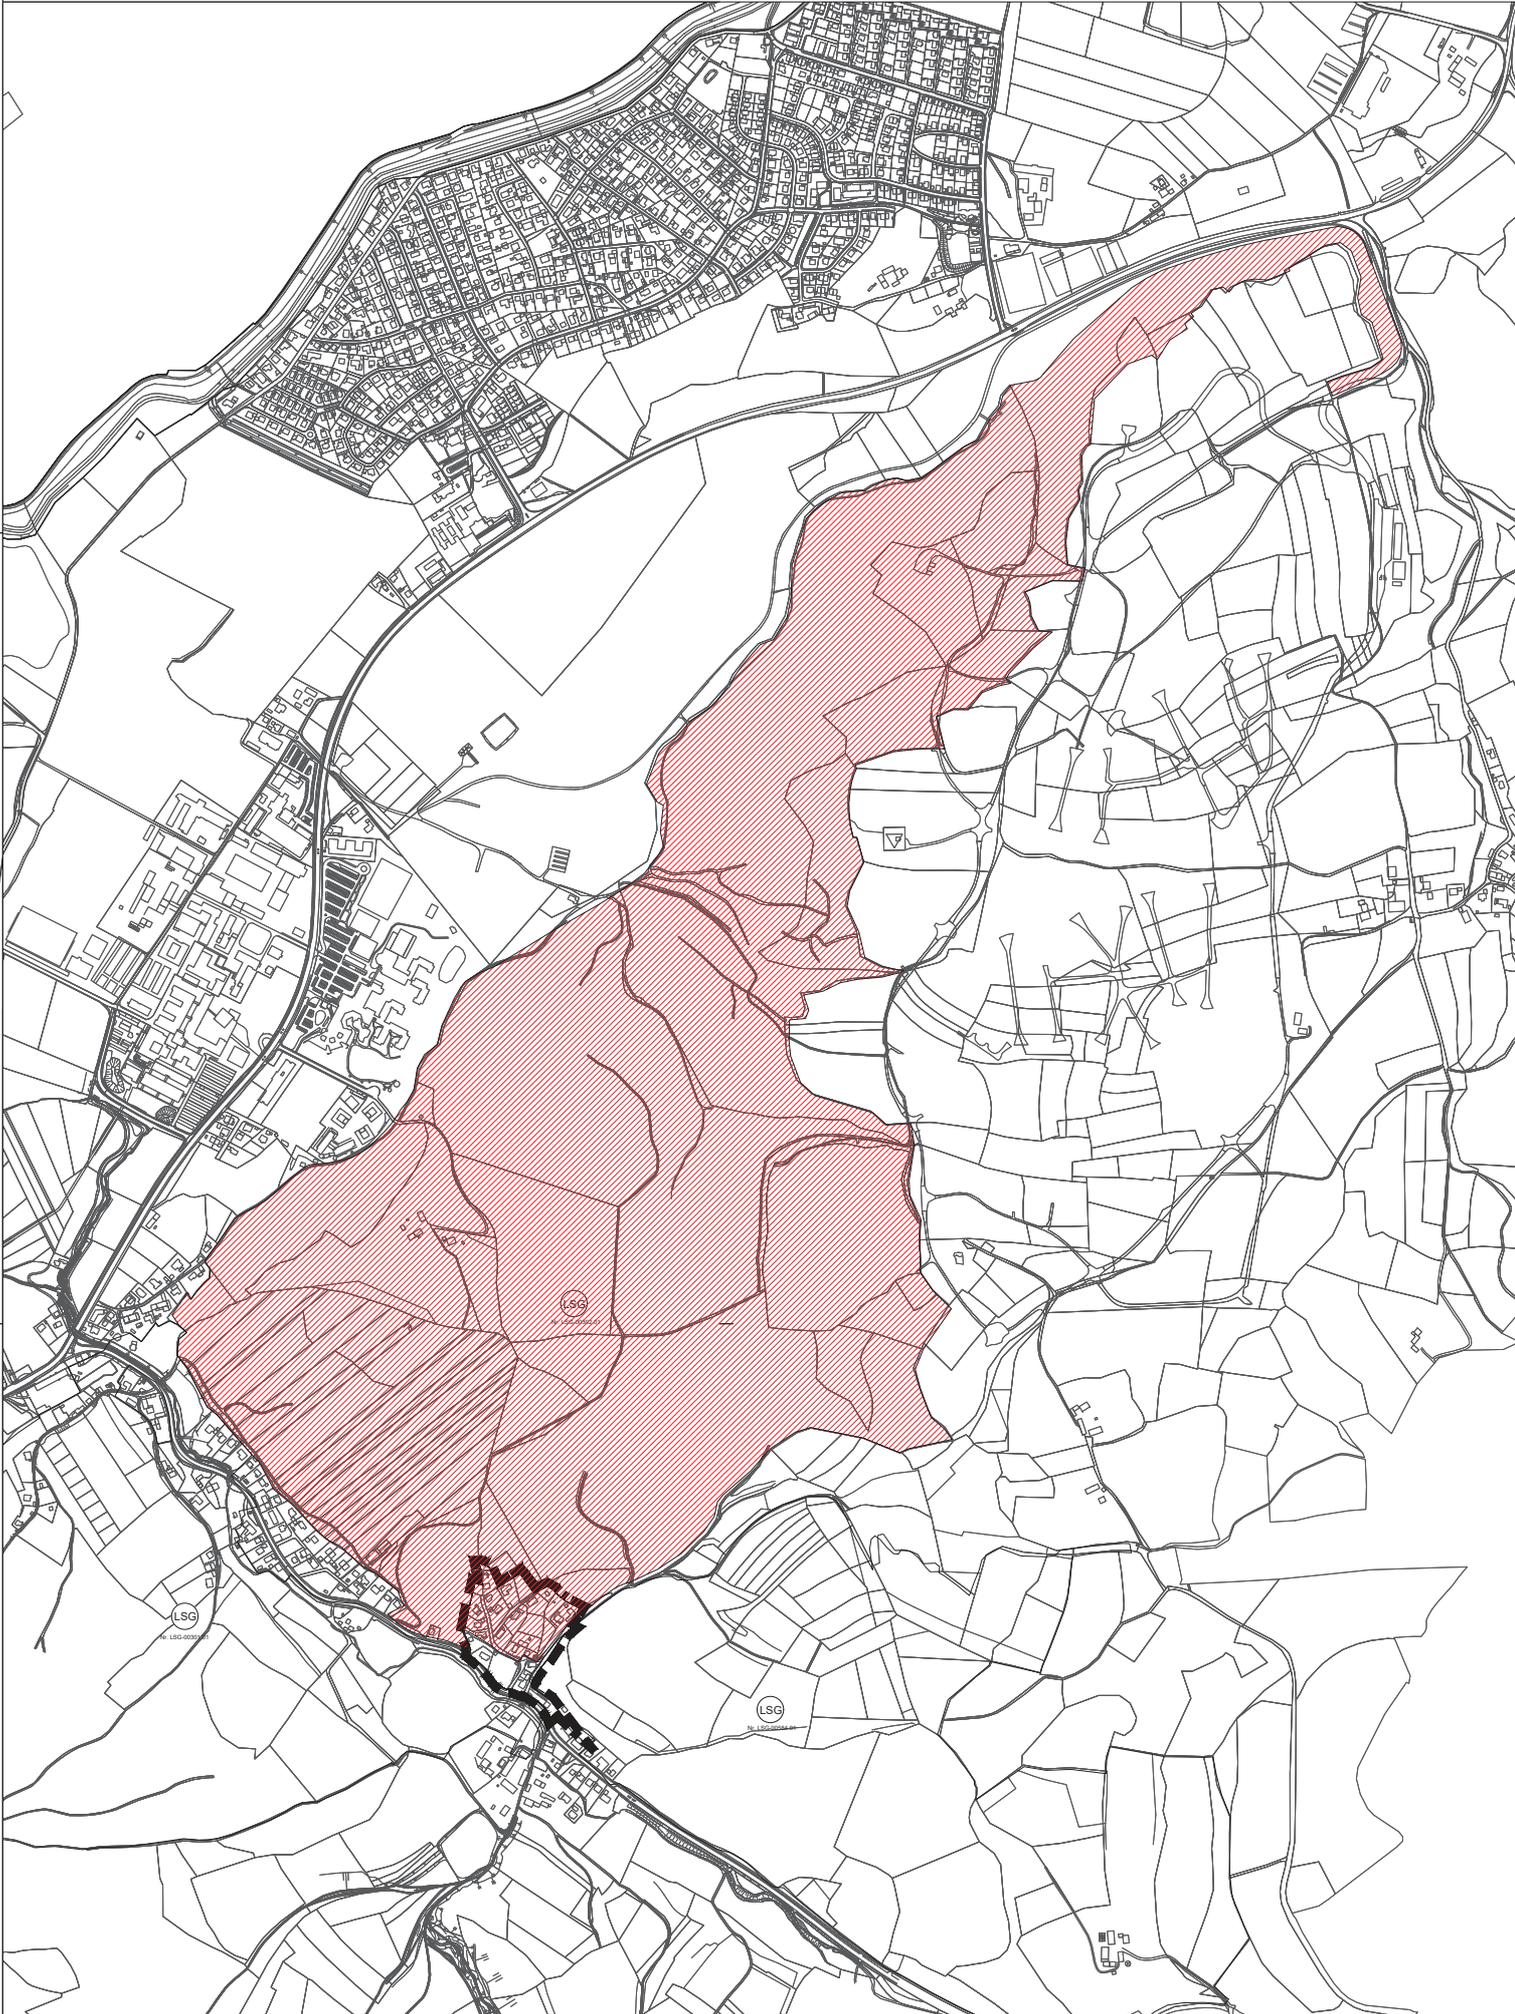

GELTUNGSBEREICH DES BEBAUUNGSPLANES NR. 06-74
"Am Föhrenanger"

Landschaftsschutzgebiet bestehend
"Isar-Hangleiten zwischen Schweinbachtal und der geplanten BAB A 93"



M 1:5000



Landshut, den 18.04.2023.
Amt für Stadtentwicklung und Stadtplanung



Stadt
Landshut