


Dieser Plan ist urheberrechtlich geschützt! Eine Weiterverwendung (auch auszugsweise) ist nur mit Erlaubnis des Planfertigers erlaubt!

ZEITNEHMER

HINWEIS Bereich Zeitnehmer:

Im Bereich der Stahl-Tragkonstruktion des Daches sind statisch notwendige Diagonal-Profile vorhanden. Am Rand (an der Betonwand) beträgt im Bereich dieser Diagonalen die lichte Höhe nur ca. 1,78m!

In der Zeichnung ist eine 2m-Linie dargestellt die zeigt, dass im Bereich der Lauflinie 2m vorhanden sind!

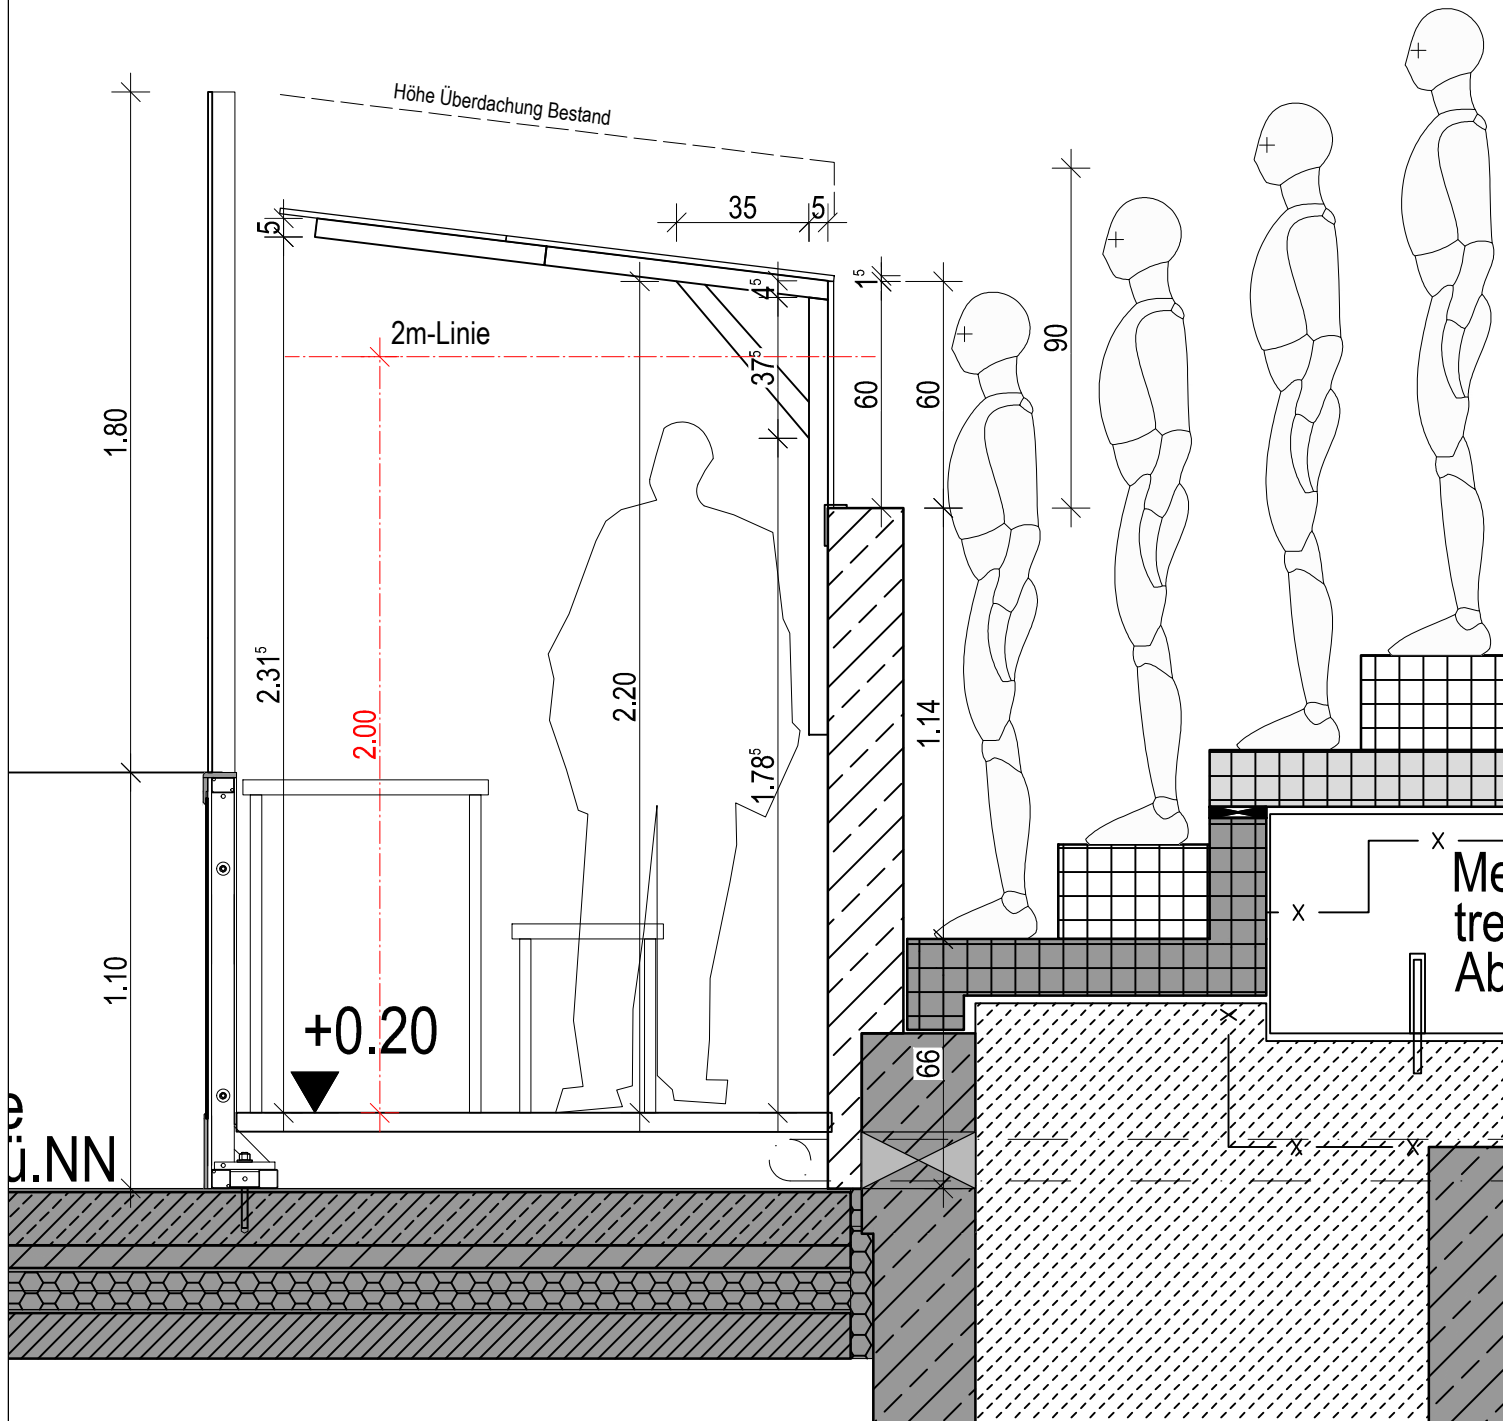


STRAFBANK

HINWEIS Bereich Strafbank:

Im Bereich der Strafbank beträgt die lichte Höhe am tiefsten Punkt ca. 2,15m unter der Stahlkonstruktion, d.h. für Spieler bis ca. 2m Größe ist das ausreichend!

Nach dem Umbau sitzt die Überdachung ca. 30cm tiefer, ggf. könnte die Überdachung noch weiter 5cm tiefer gesetzt werden!

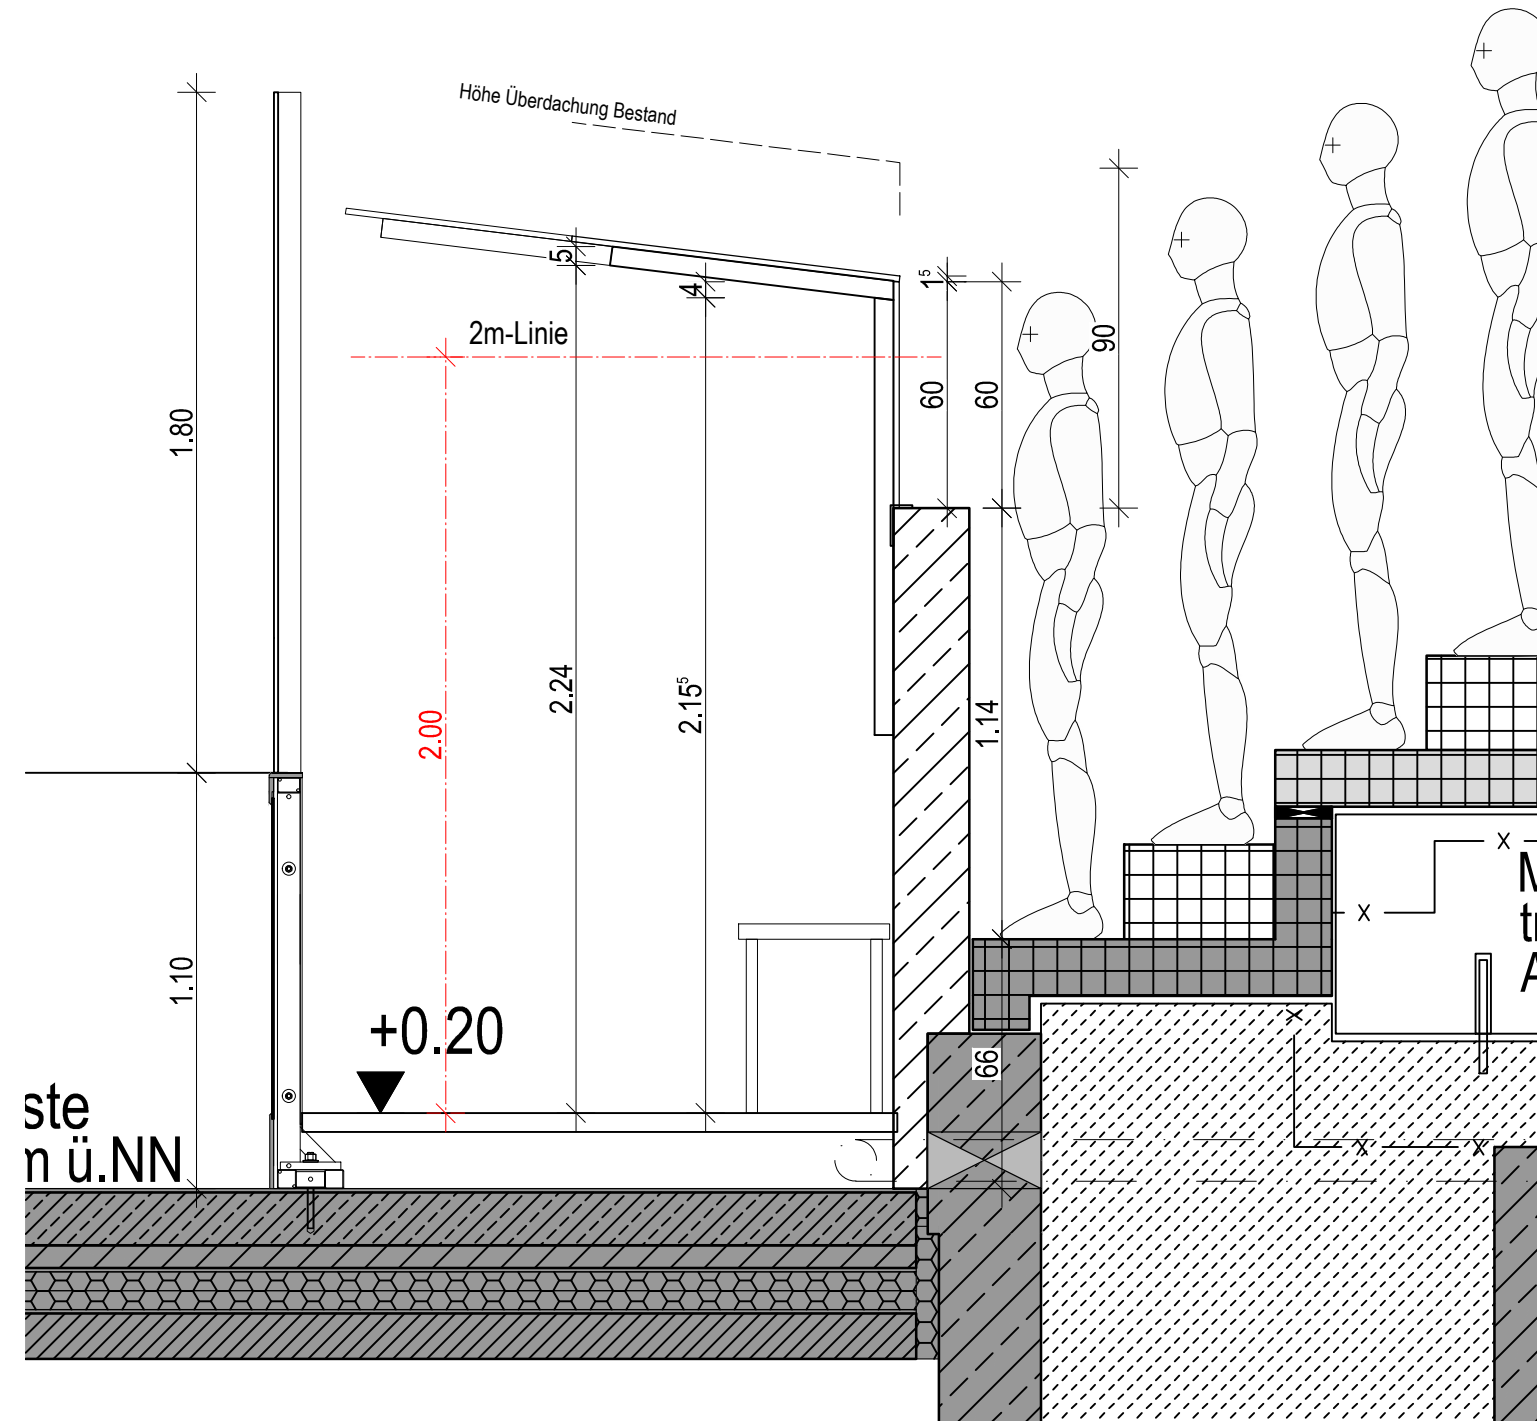

PROJEKT
Eishalle 1 Umbau und Modernisierung
Gutenbergweg 32,
84034 Landshut,
Fl.Nr. 1368/6, Gemarkung Landshut

BAUHERR
Stadt Landshut - Amt für Gebäudewirtschaft
Luitpoldstraße 29, 84034 Landshut
Telefon: 0871 / 882420
E-Mail: gebaedewirtschaft@landshut.de

ARCHITEKTEN
Feigel - Dumps Architekten BDA Part mbB,
Klötzlmüllerstraße 42, 84034 Landshut
T: 0871 / 96252-0, F: 0871 / 96252-50
mail@architekten-fd.de

BLATTFORMAT
A3
GEZEICHNET
DU

INDEX
DATUM
08.05.2023

PLANINHALT
Umbau Zeitnehmer/
Strafbanküberdachung

PLAN - NR.
MASSTAB
1:20

PROJEKT-NR.
1606