


Deckblatt 7.1
7.1 = 83,20 ha

Deckblatt 7.2
7.2 = 57,37 ha

Deckblatt 7.3
A = 166,66 ha

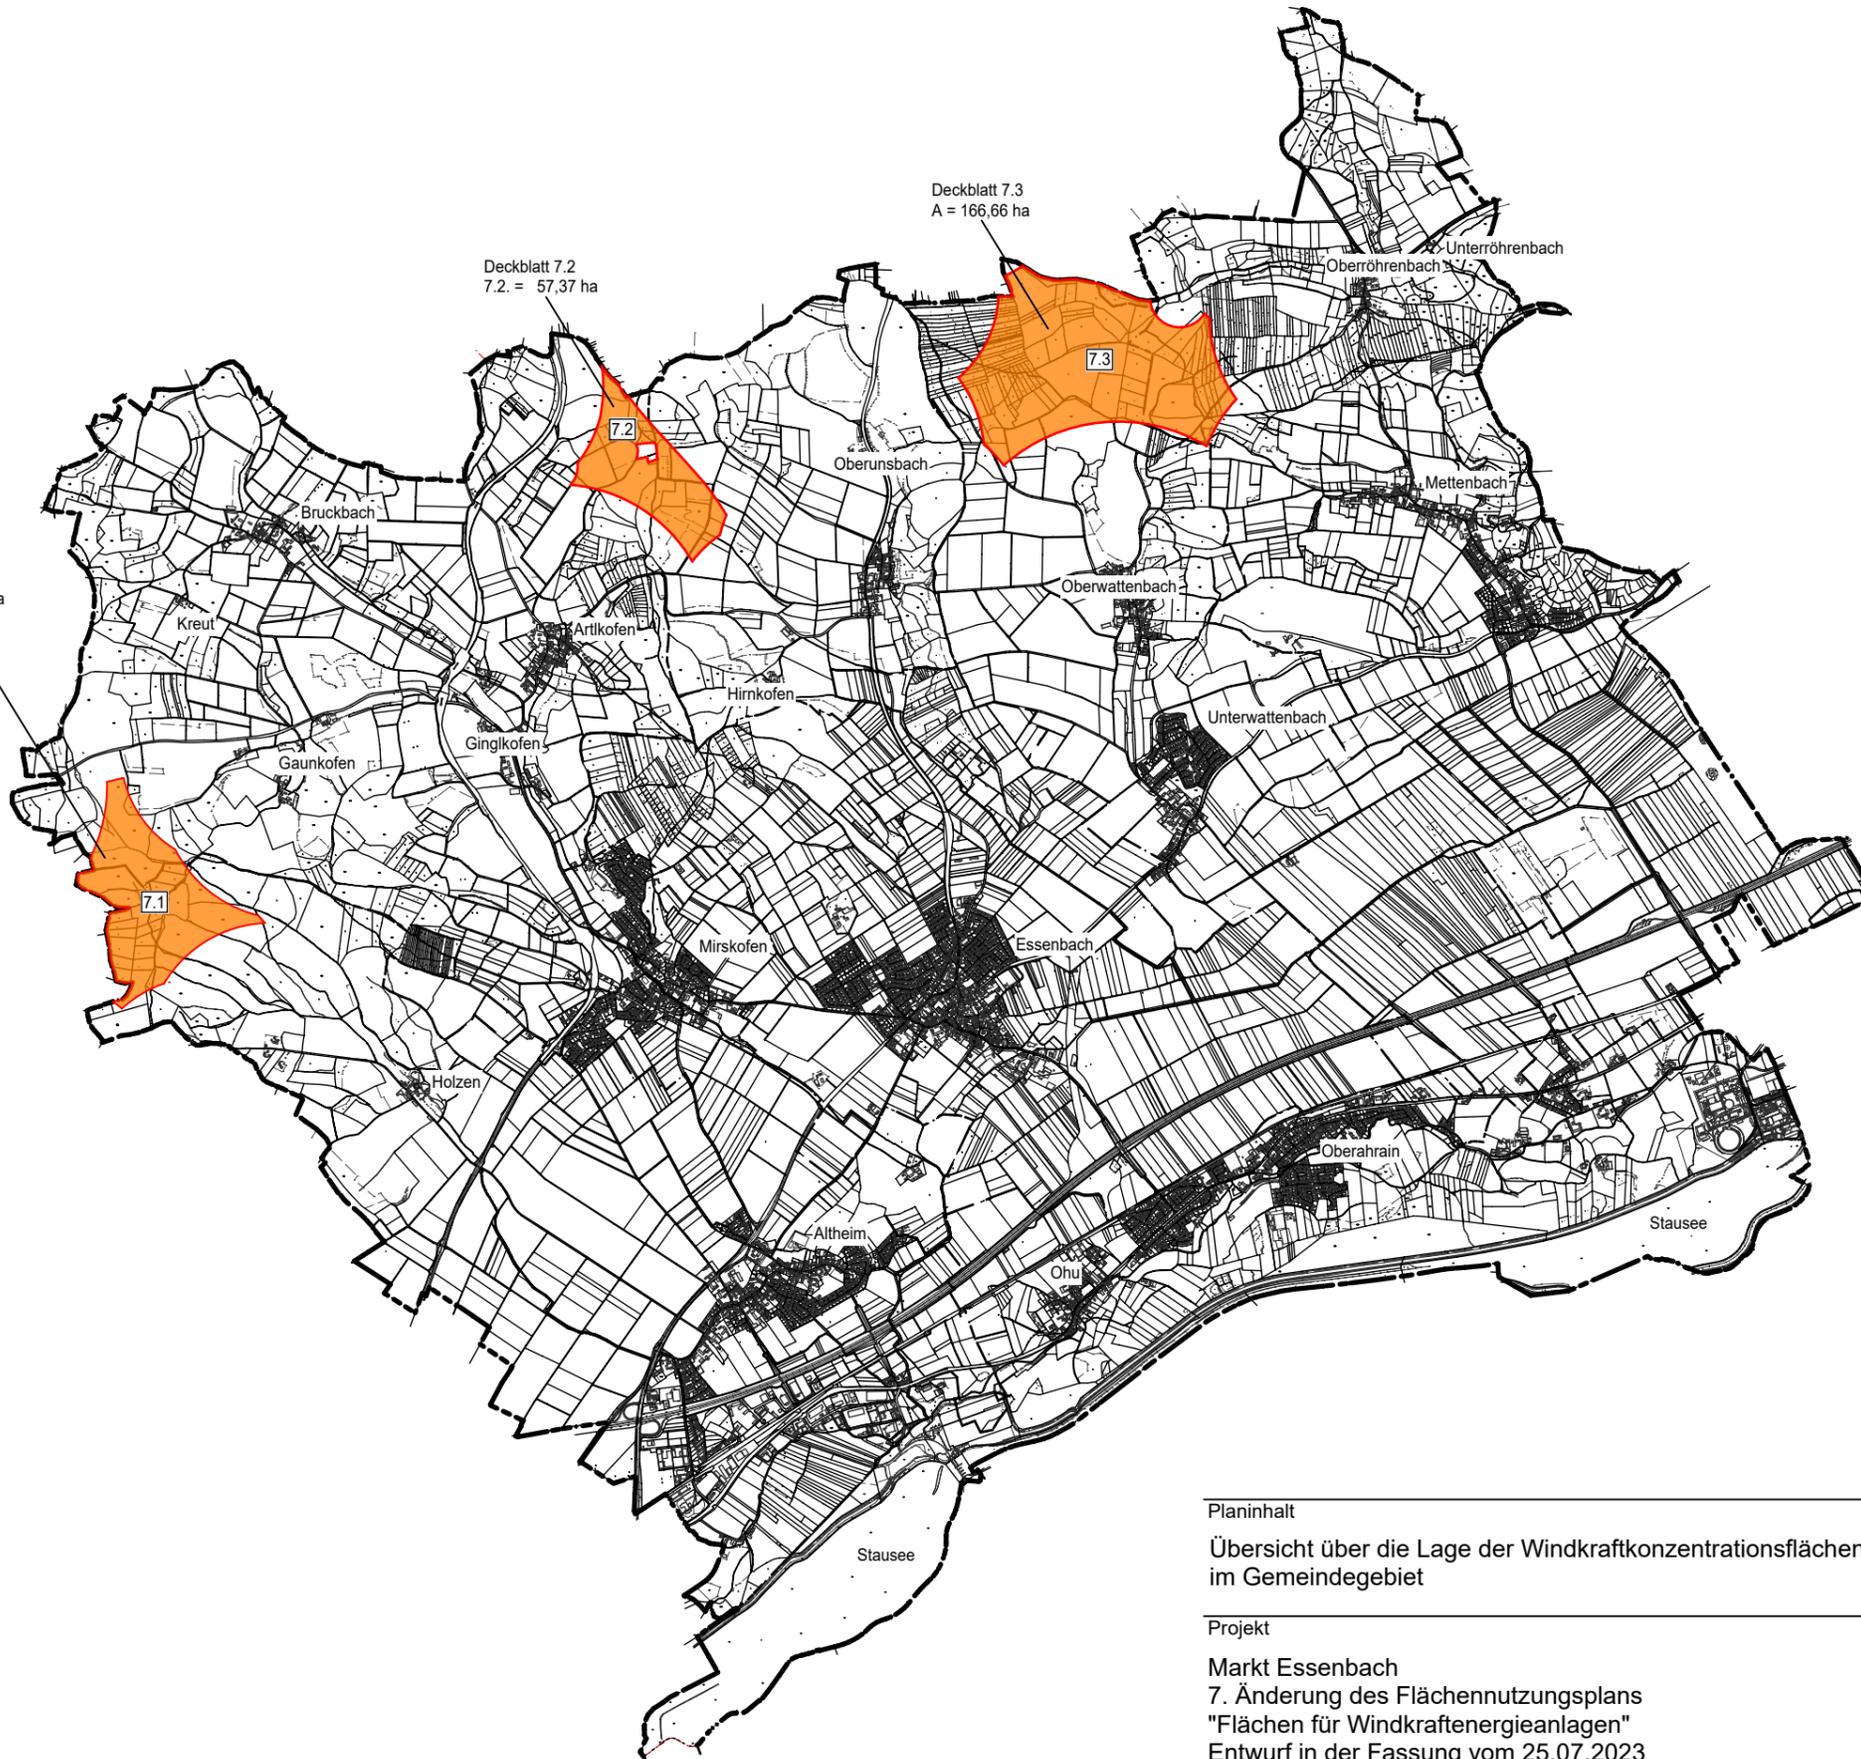

Planinhalt
Übersicht über die Lage der Windkraftkonzentrationsflächen
im Gemeindegebiet

Projekt
Markt Essenbach
7. Änderung des Flächennutzungsplans
"Flächen für Windkraftenergieanlagen"
Entwurf in der Fassung vom 25.07.2023

Proj.-Plan-Nr. 22314-225
Maßstab 1:50.000
Datum 25.07.2023
Verfasser WA / Em

Neustadt 452
84028 Landshut
Tel. 0871-92393-0
landshut@egl-plan.de

Entwicklung und
Gestaltung
von Landschaft

