Anlage 4

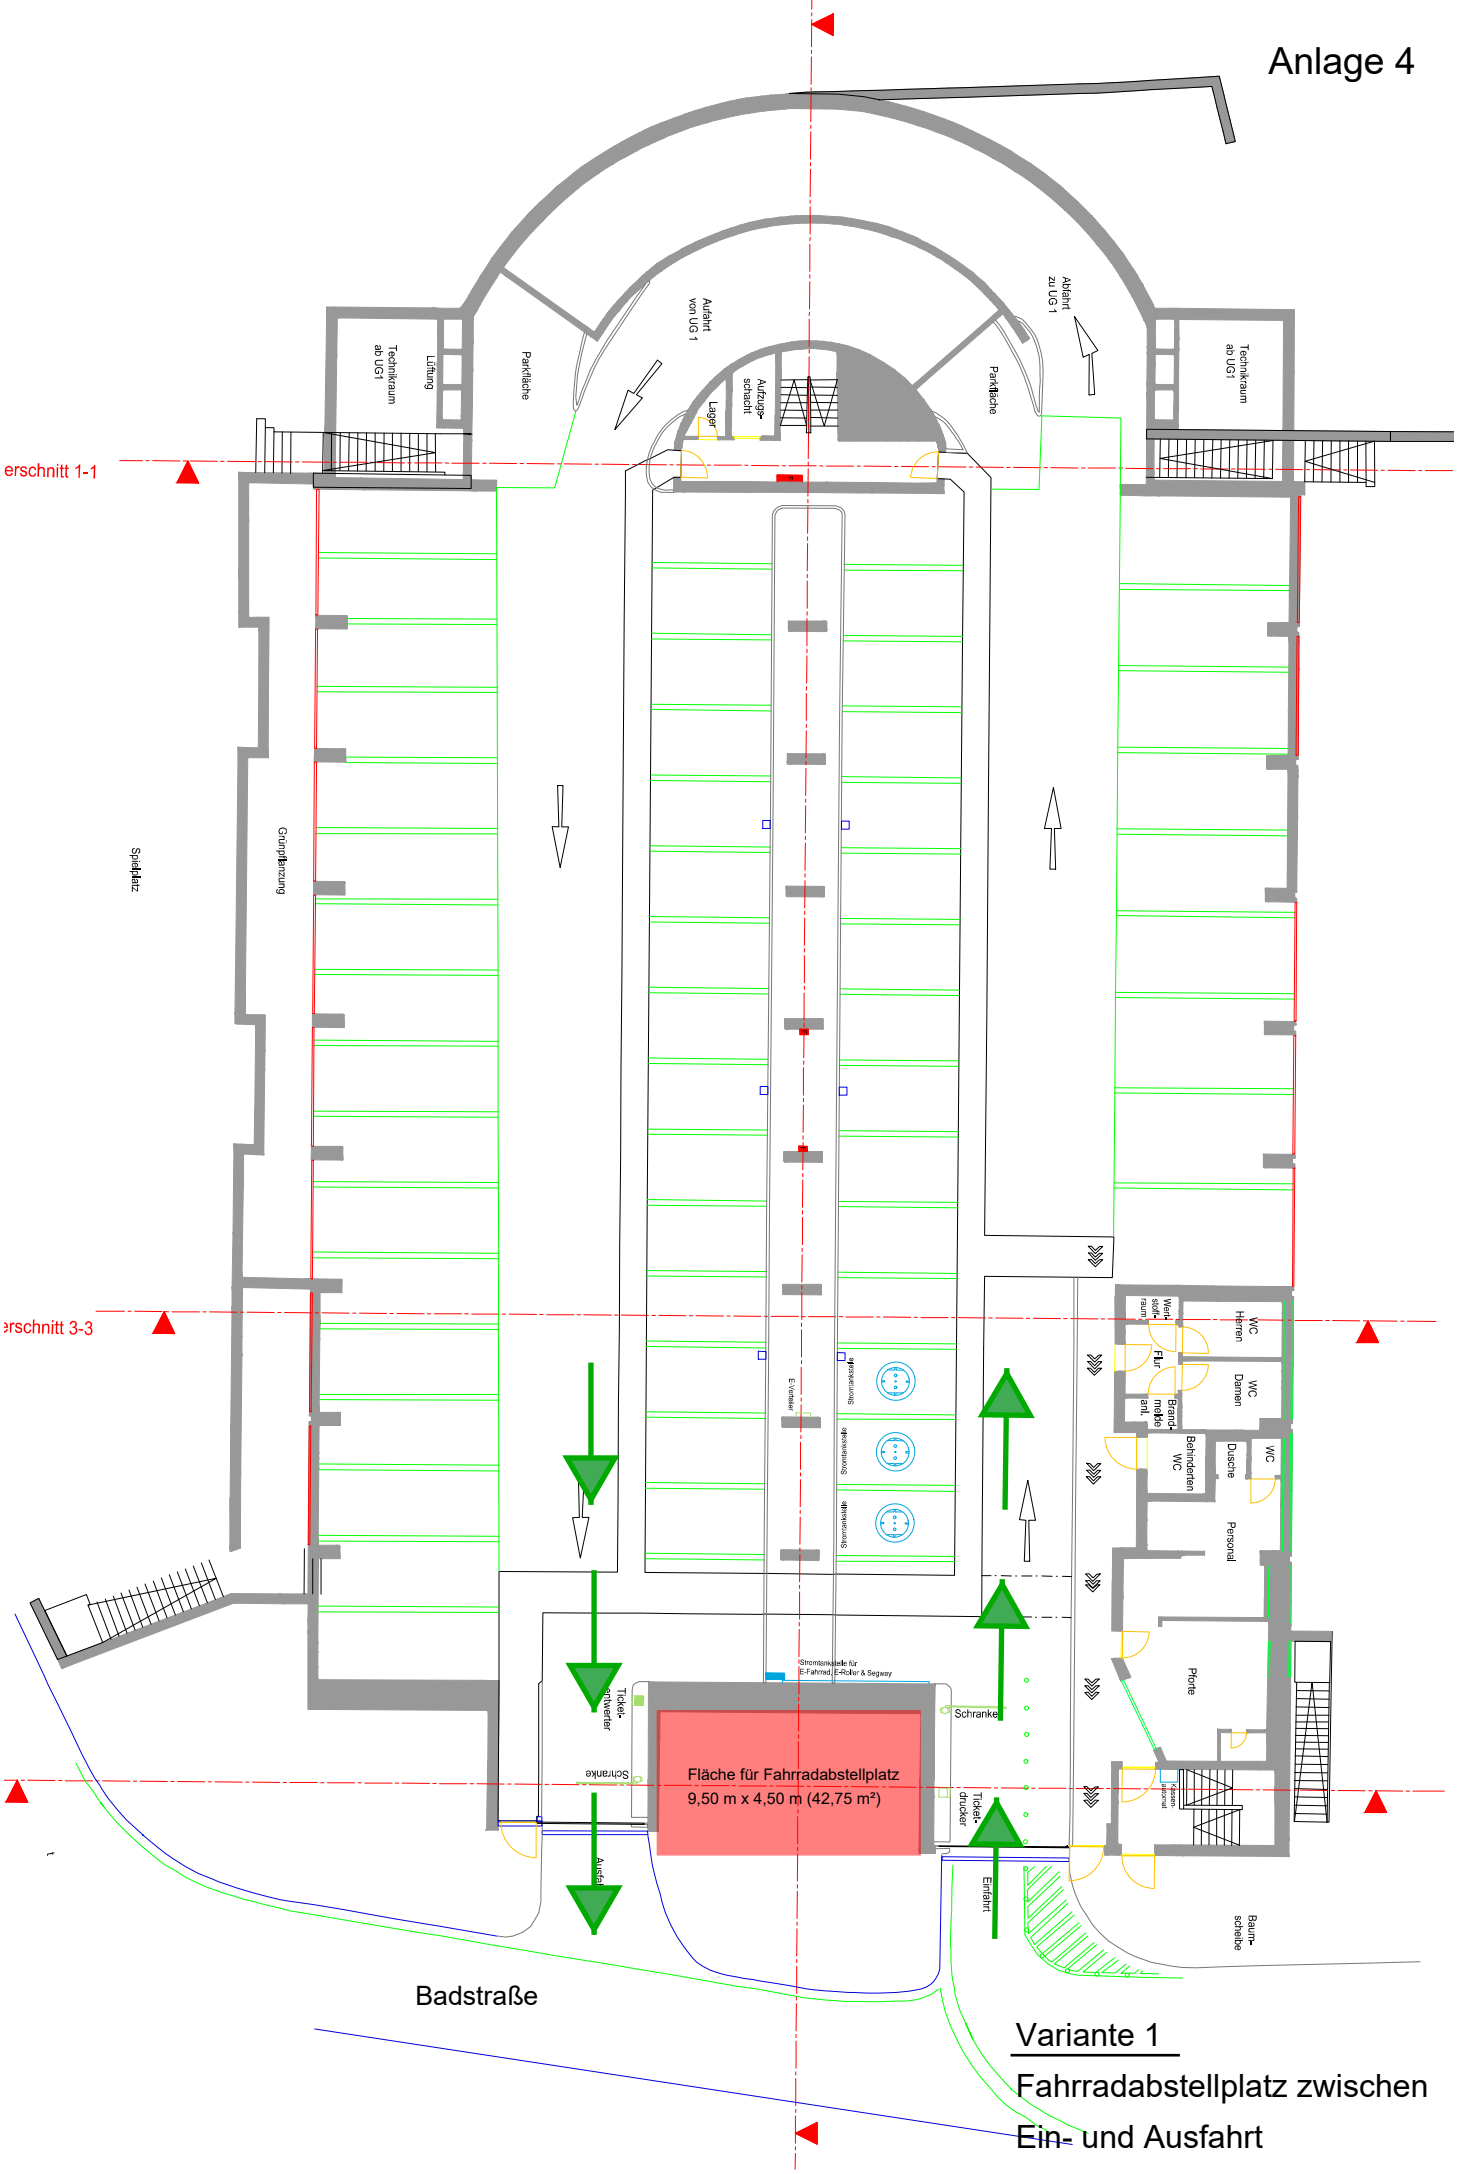

Variante 1

Fahrradabstellplatz zwischen Ein- und Ausfahrt