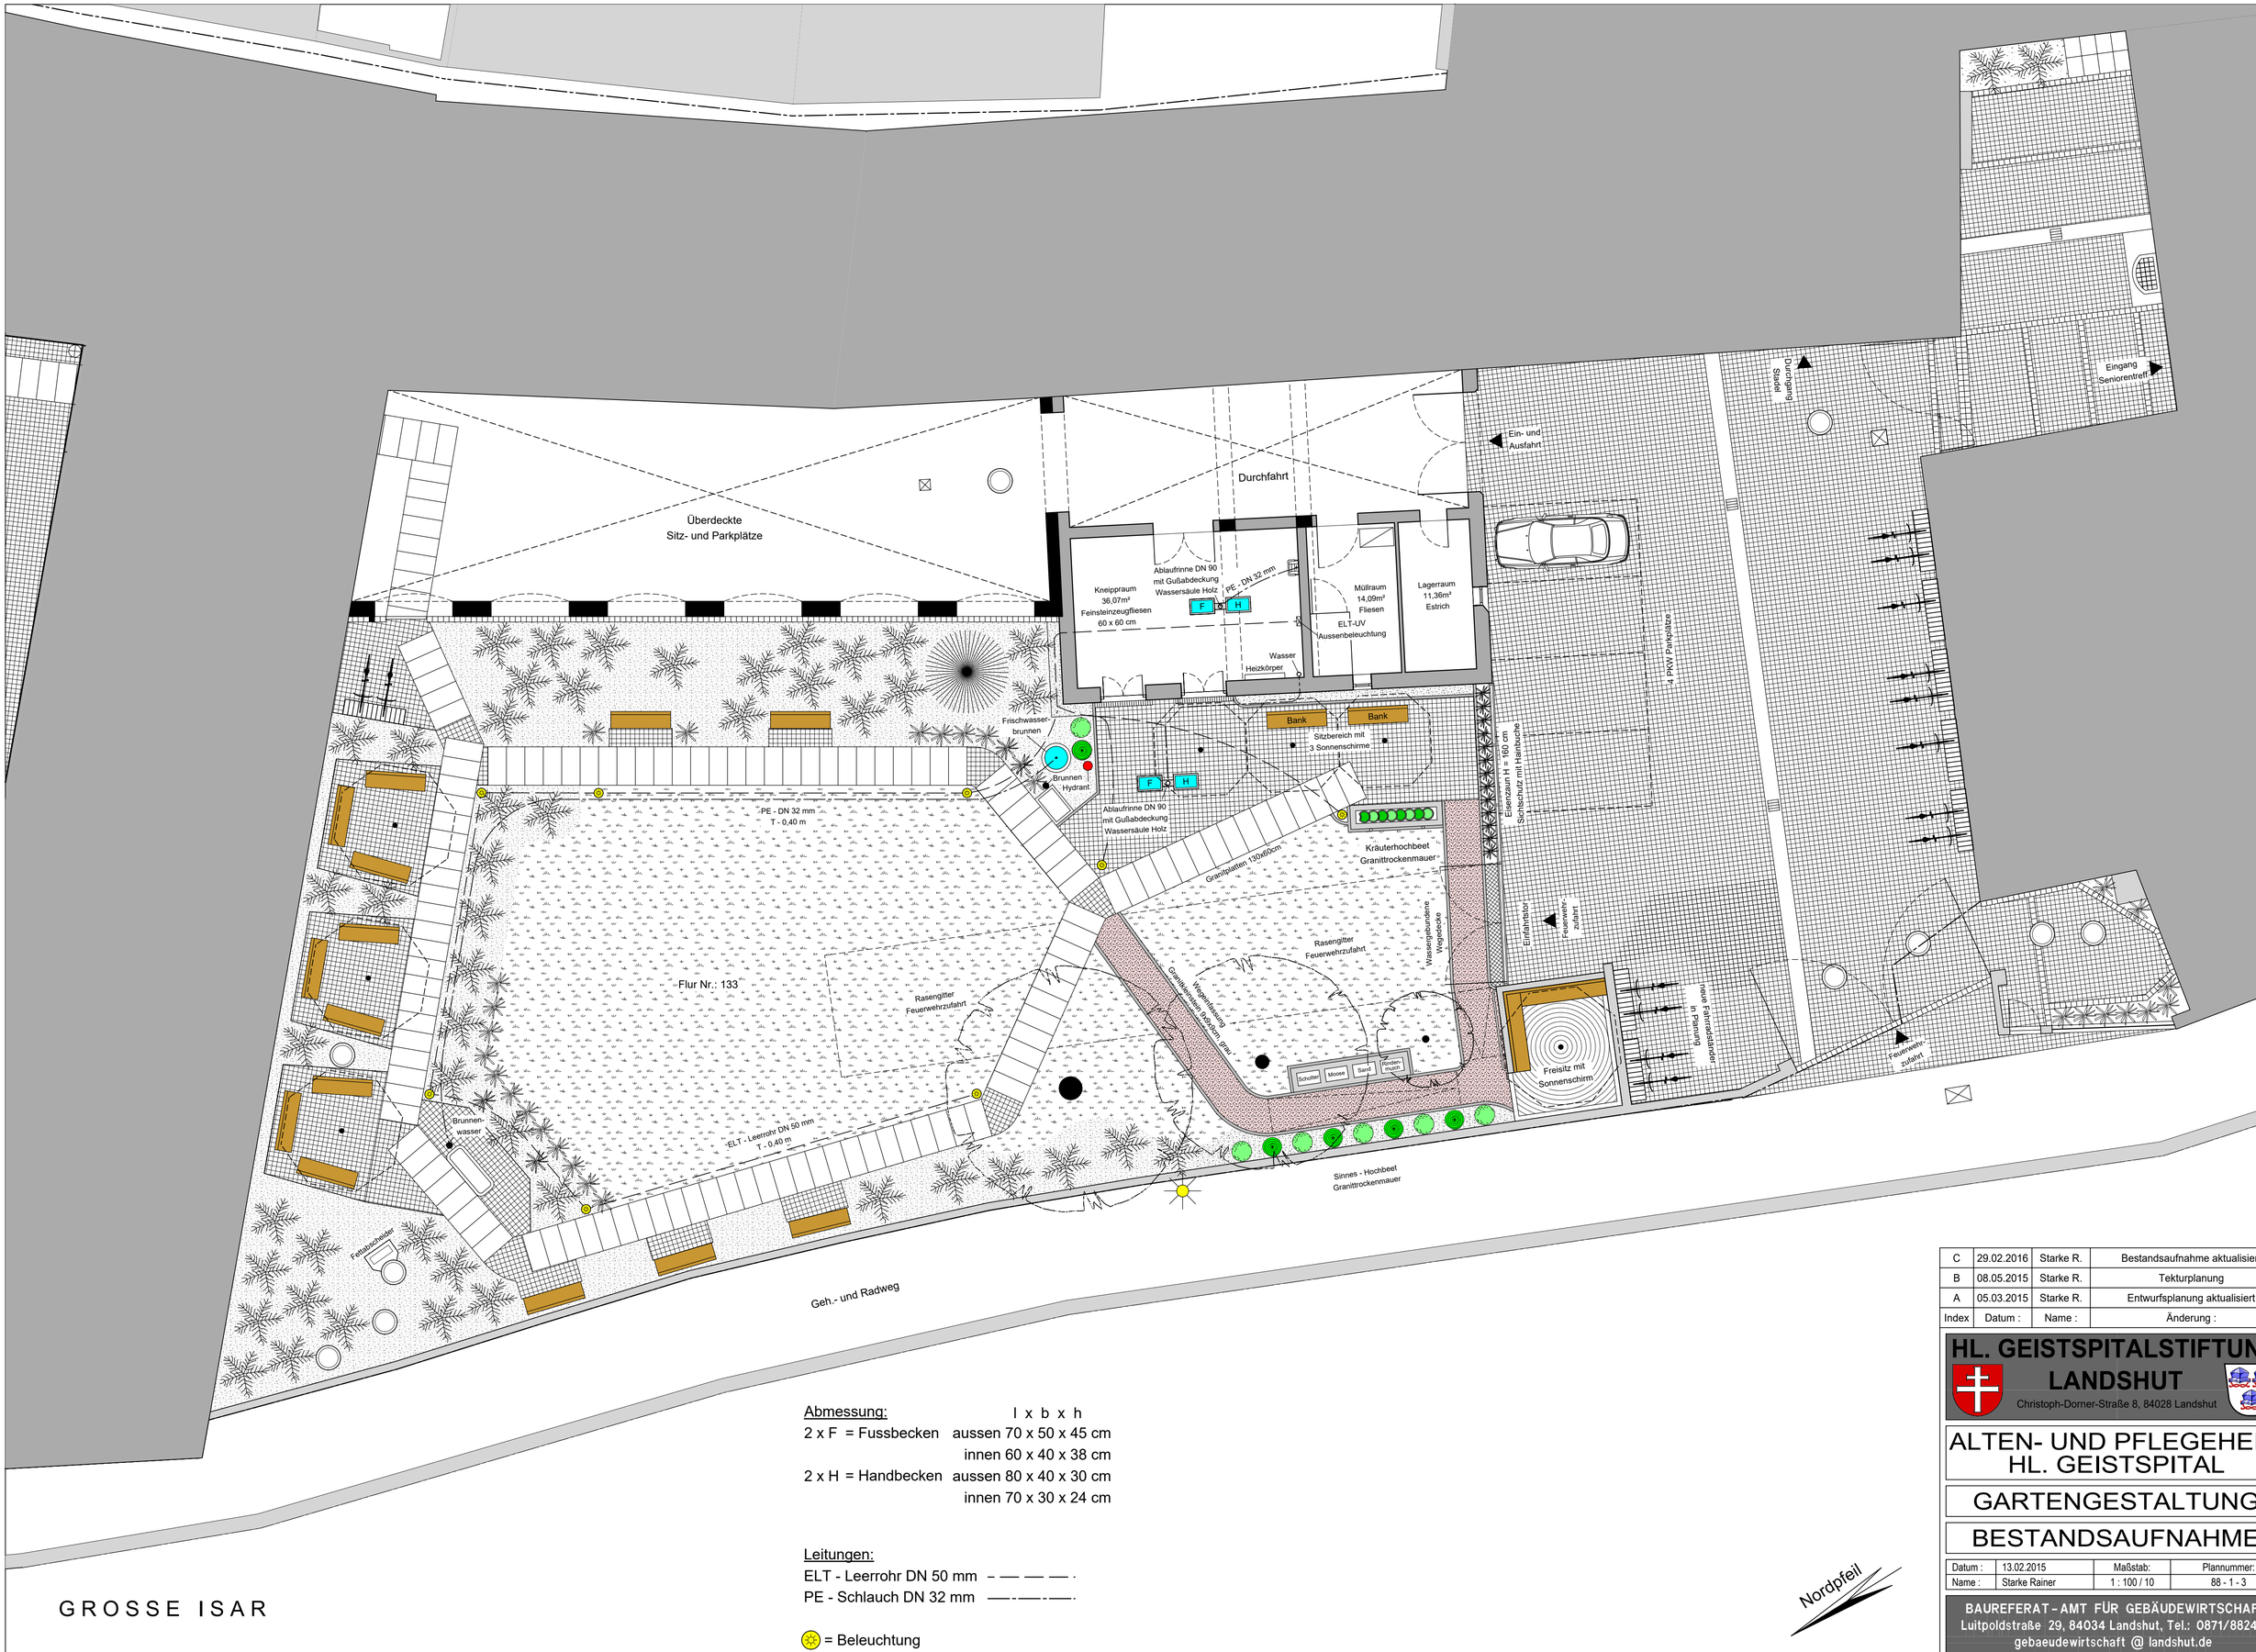

Abmessung: l x b x h

2 x F = Fussbecken aussen 70 x 50 x 45 cm
innen 60 x 40 x 38 cm

2 x H = Handbecken aussen 80 x 40 x 30 cm
innen 70 x 30 x 24 cm

Leitungen:

ELT - Leerrohr DN 50 mm – — — — ·

PE - Schlauch DN 32 mm —·—·—·

☼ = Beleuchtung

Nordpfeil

Index	Datum :	Name :	Änderung :
C	29.02.2016	Starke R.	Bestandsaufnahme aktualisiert
B	08.05.2015	Starke R.	Tekturplanung
A	05.03.2015	Starke R.	Entwurfsplanung aktualisiert

HL. GEISTSPITALSTIFTUNG LANDSHUT
Christoph-Dorner-Straße 8, 84028 Landshut

ALTEN- UND PFLEGEHEIM HL. GEISTSPITAL

GARTENGESTALTUNG

BESTANDSAUFNAHME

Datum :	13.02.2015	Maßstab:	Plannummer:
Name :	Starke Rainer	1 : 100 / 10	88 - 1 - 3

BAUREFERAT – AMT FÜR GEBÄUDEWIRTSCHAFT
Luitpoldstraße 29, 84034 Landshut, Tel.: 0871/882420
gebaeudewirtschaft @ landshut.de