

## Klötzlmüllerstraße

Hauptverkehrsstraße

Tempo 50

östl. Watzmannstraße:

9.400 Kfz/Tag

beidseitig G+R (Hochbord)

kein Längsparken

westl. Watzmannstraße:

7.200 Kfz/Tag


kein Radweg

Längsparken Südseite





STADT LANDSHUT				
Bauvorhaben	Klötzlmüllerstr. / Watzmannstr.			
Bezeichnung	Markierungsplan			
Sachbearbeiter	Stadler	Masstab	Datum	Plan Nr.
Gezeichnet	Daffner	1:250	01.02.2022	
Ergänzt				
Landshut,	BAUREFERAT -Tiefbauamt-			

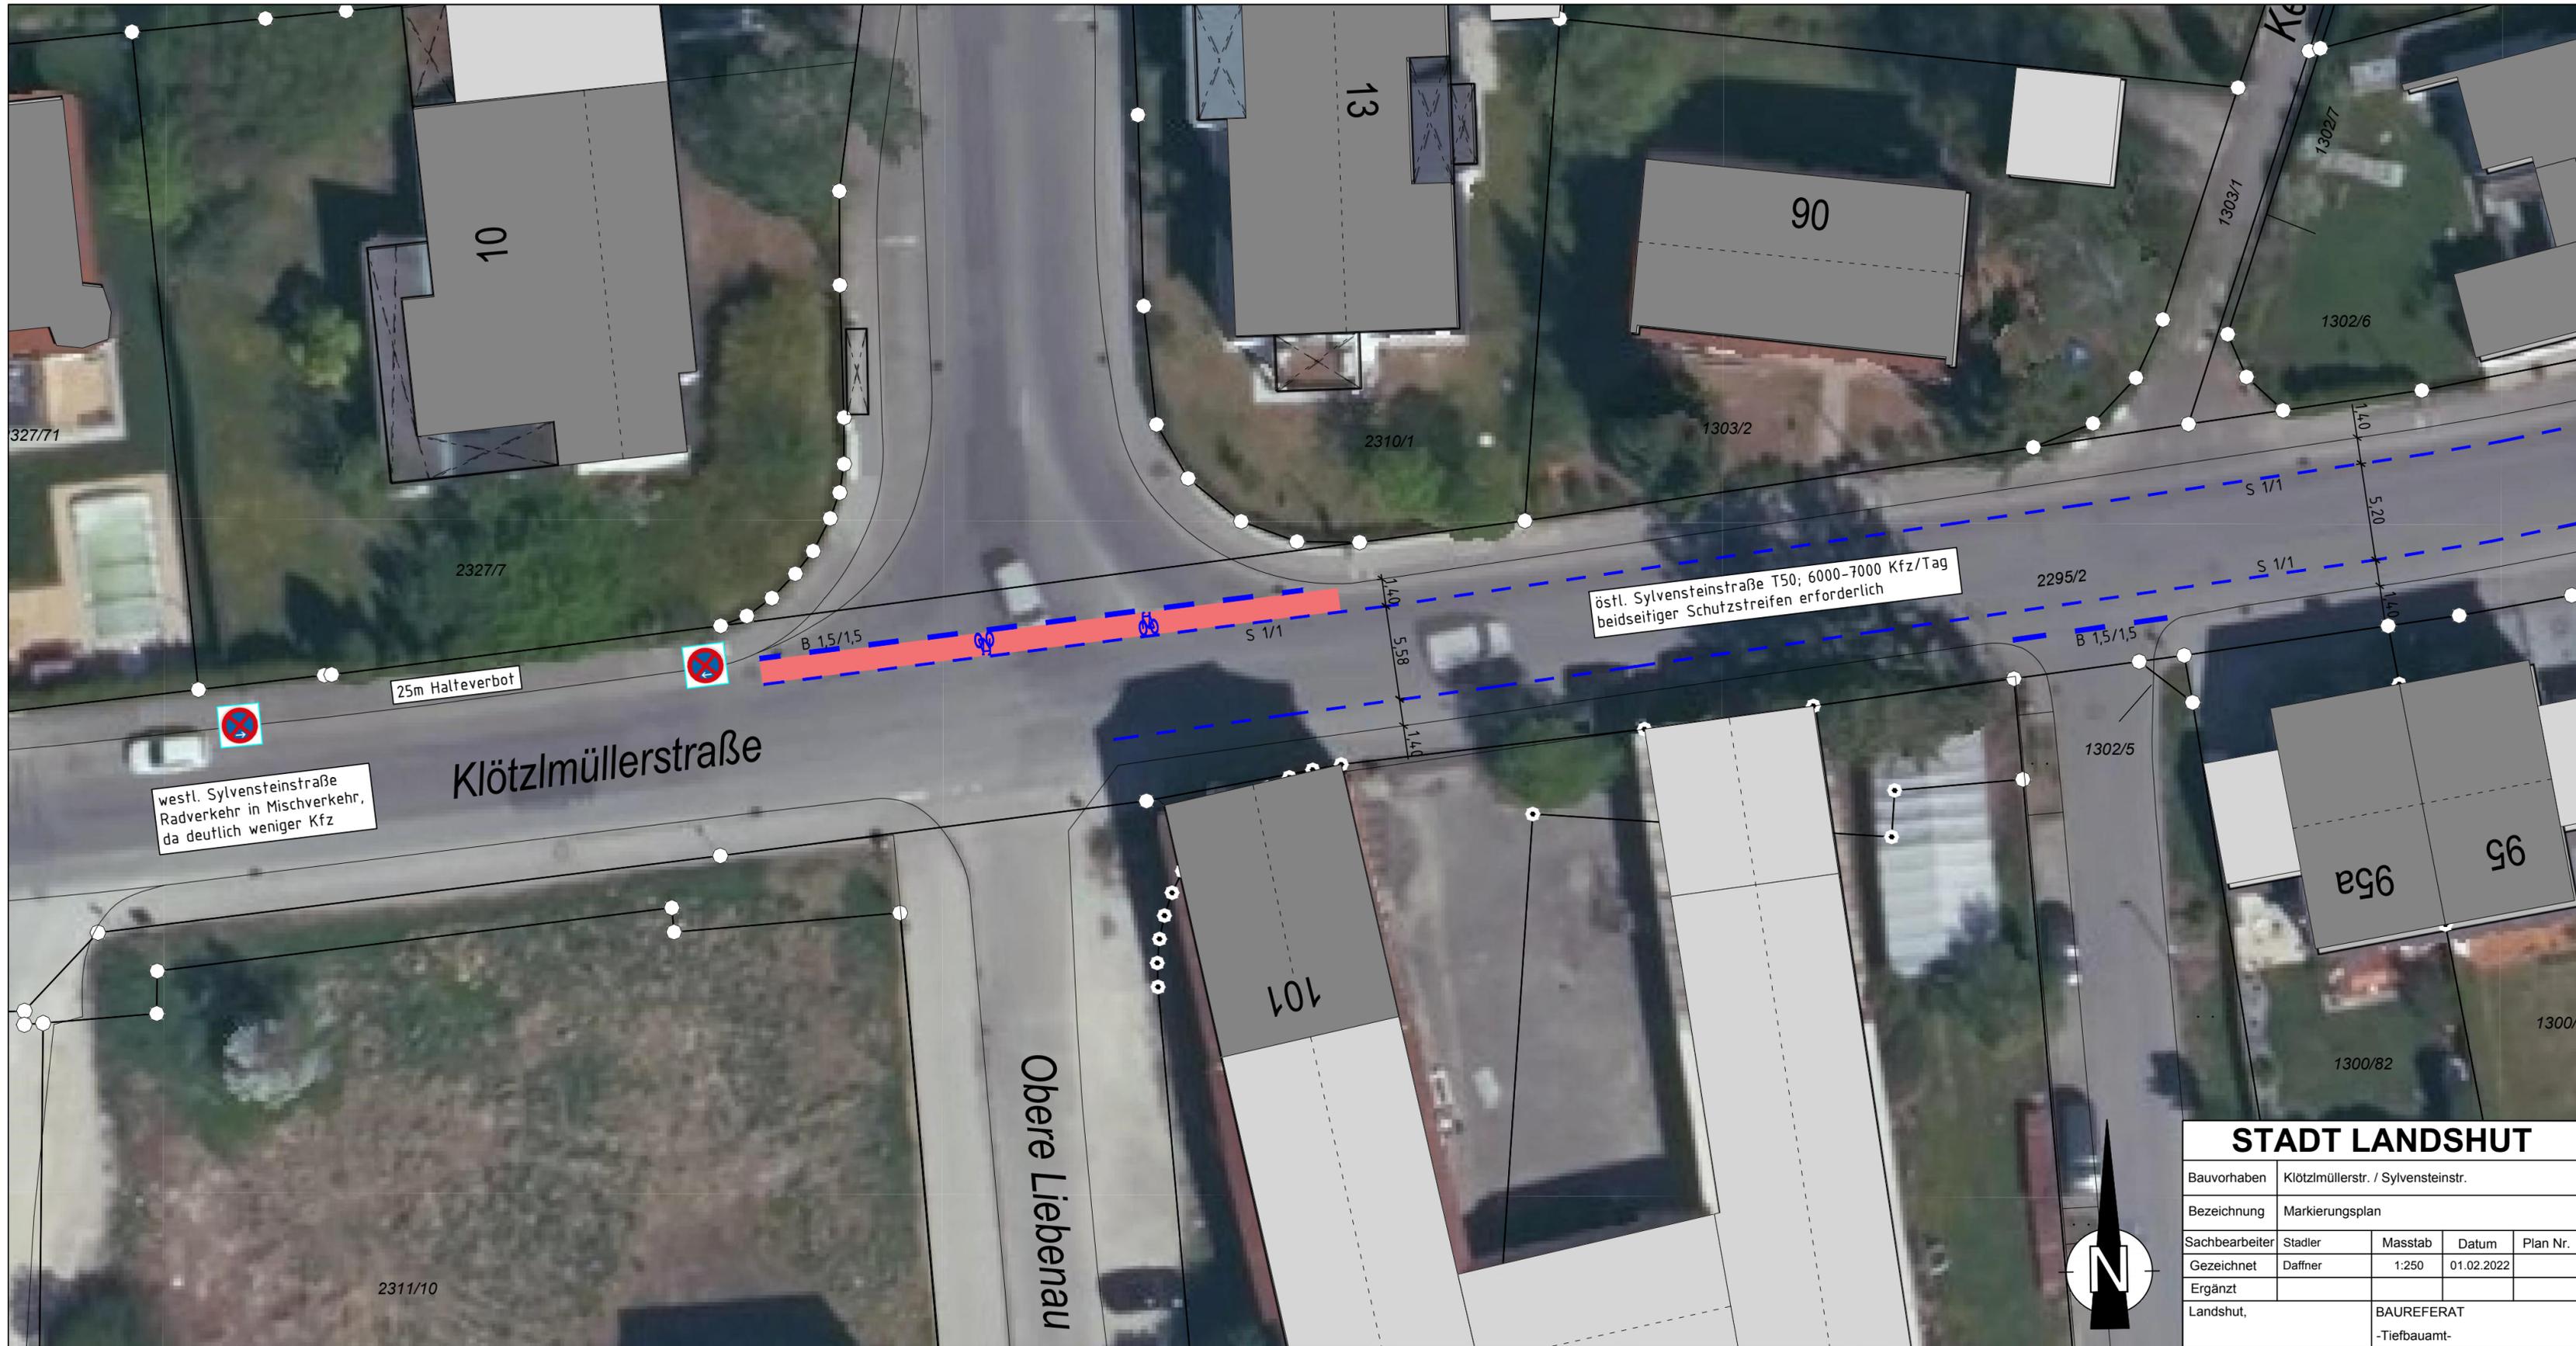

westl. Sylvensteinstraße  
Radverkehr in Mischverkehr,  
da deutlich weniger Kfz

25m Halteverbot

Klötzlmüllerstraße

Obere Liebenau

östl. Sylvensteinstraße T50; 6000-7000 Kfz/Tag  
beidseitiger Schutzstreifen erforderlich

**STADT LANDSHUT**

Bauvorhaben	Klötzlmüllerstr. / Sylvensteinstr.			
Bezeichnung	Markierungsplan			
Sachbearbeiter	Stadler	Masstab	Datum	Plan Nr.
Gezeichnet	Daffner	1:250	01.02.2022	
Ergänzt				
Landshut,	BAUREFERAT -Tiefbauamt-			