

Entwurfskonzept Steinberger


Landshut

Konrad-Adenauer-Straße / Mansurenweg

Grundlage:


Empfehlung 34. Sitzung des Gestaltungsbeirats
- TOP 3

Landshut | Konrad-Adenauer-Straße 17 | Wohnbebauung
| Entwurfsansicht

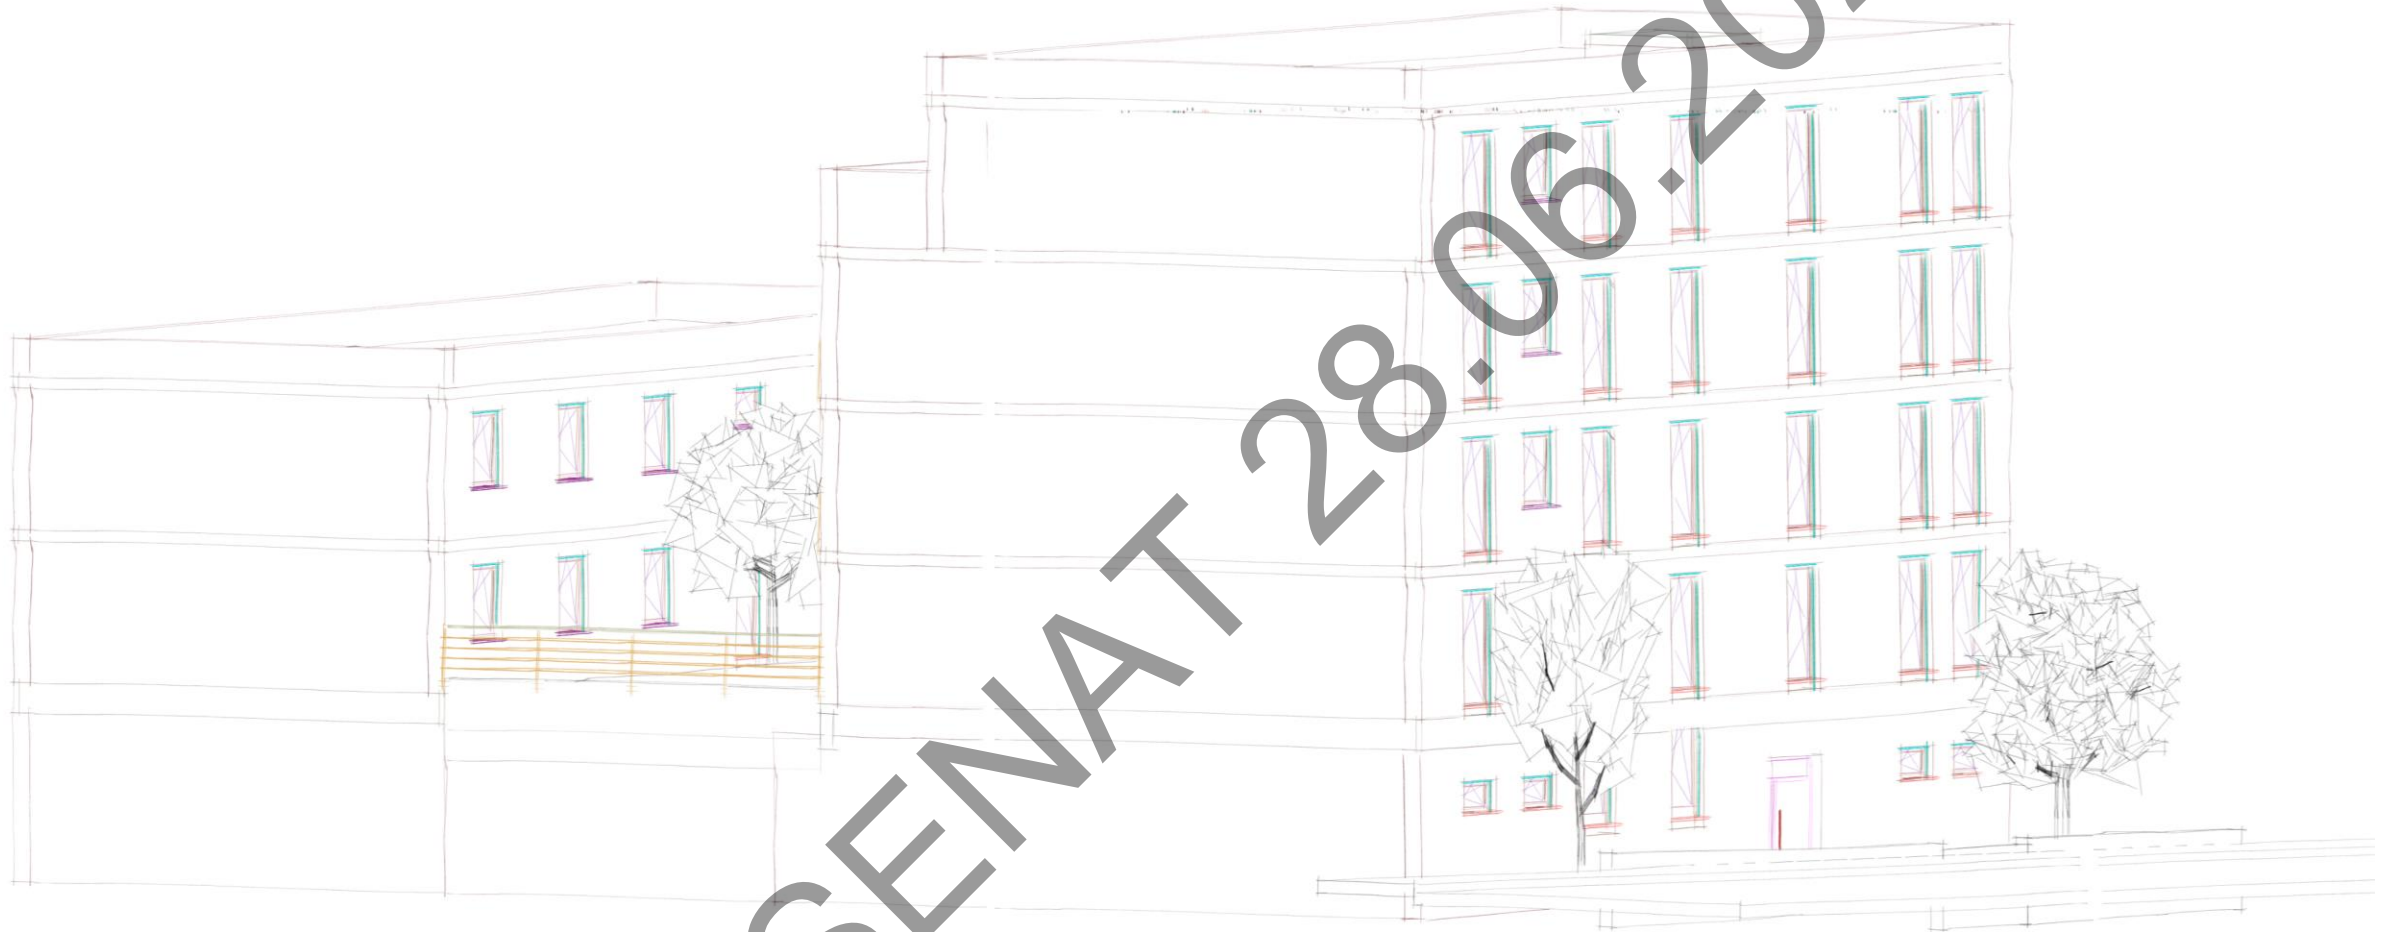


- innerstädtische Nachverdichtung
- Höhenentwicklung im Wohnungsbau nach aktueller EnEV

Landshut | Konrad-Adenauer-Straße 17 | Wohnbebauung
| Kellergeschoss

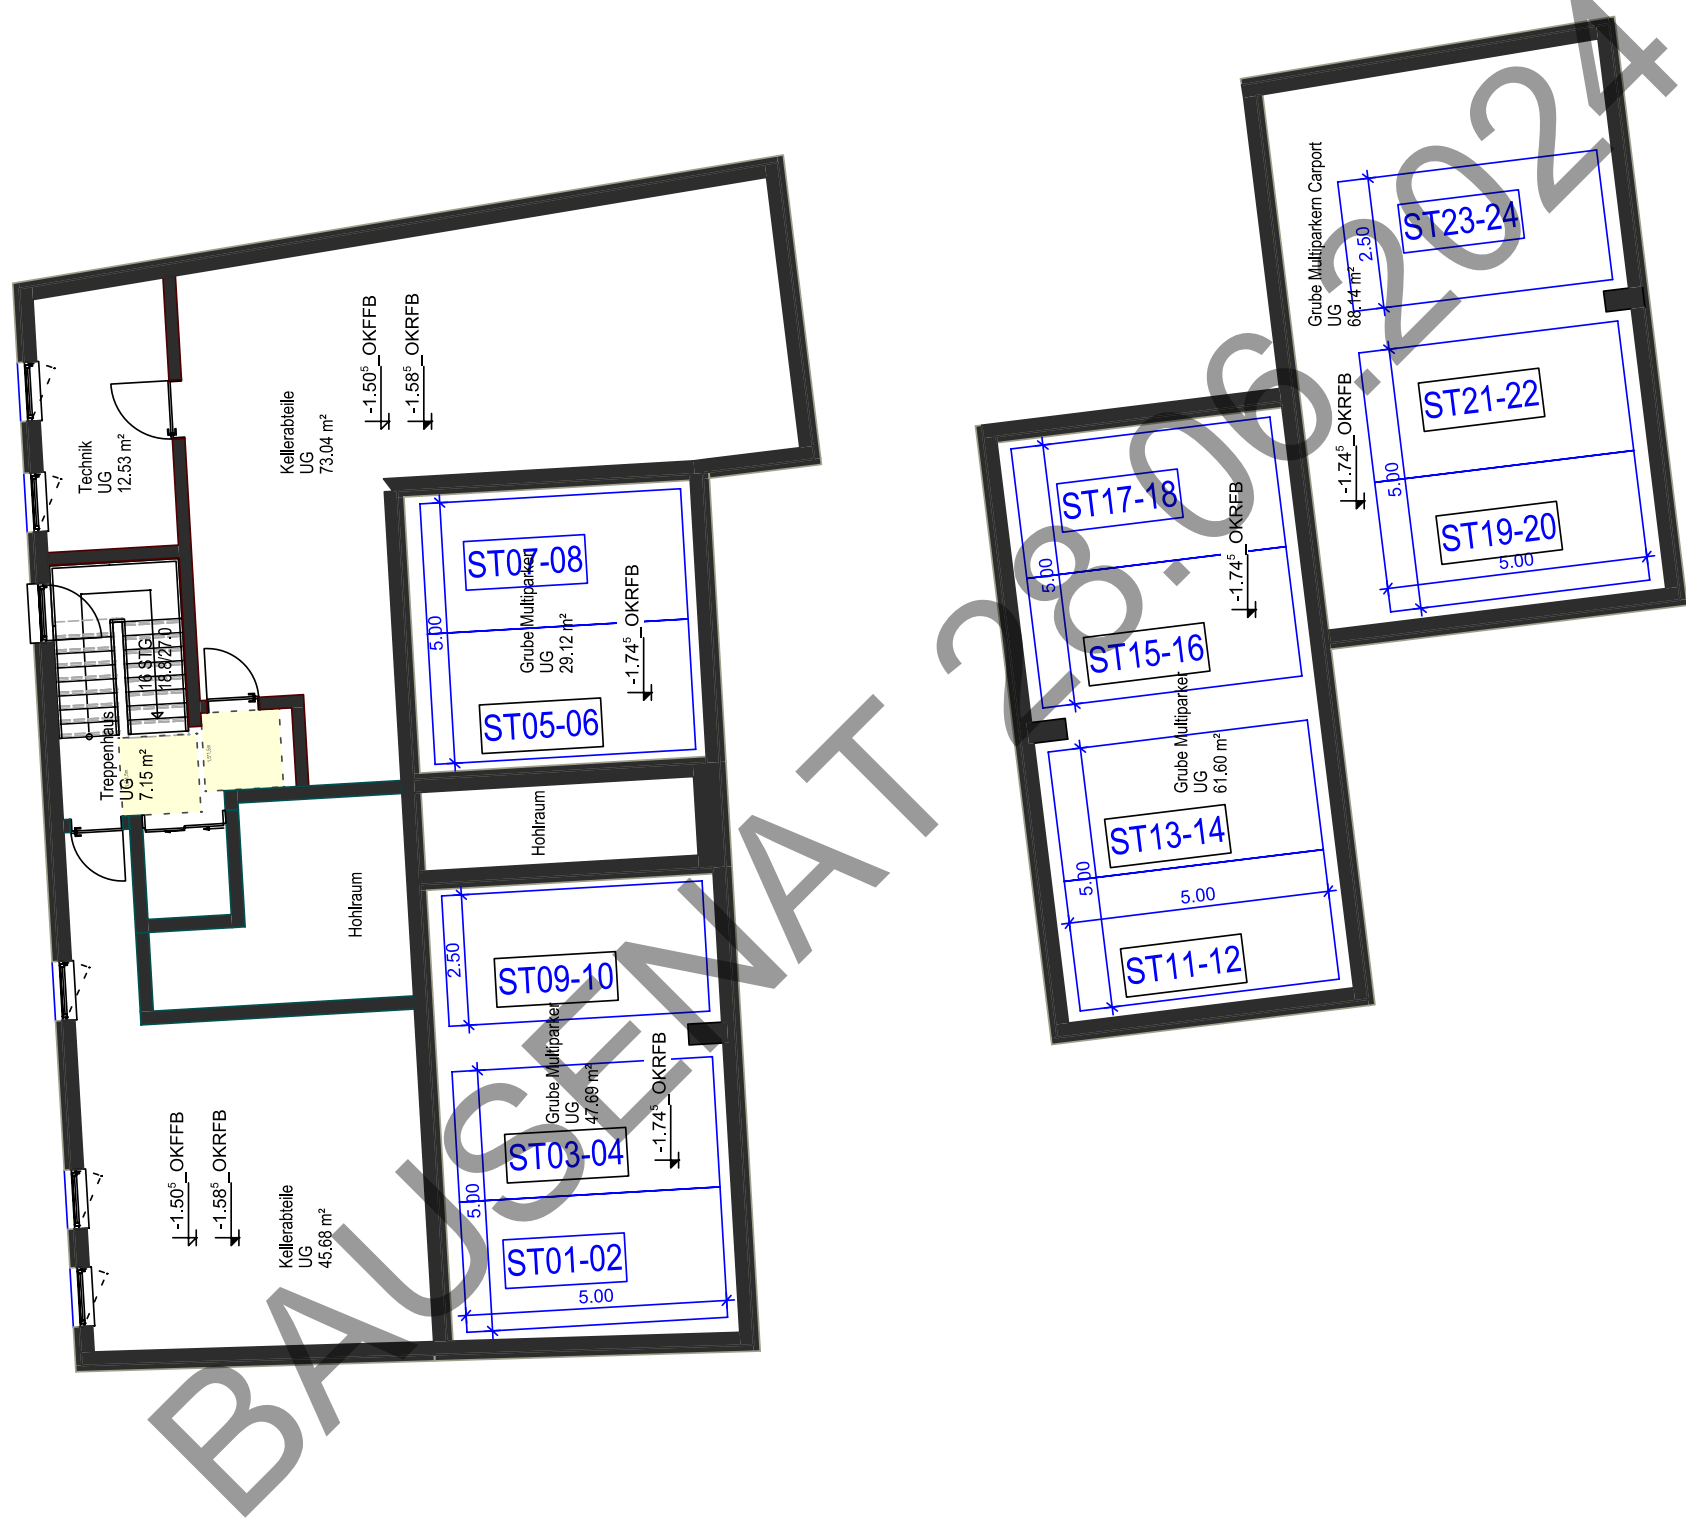


Landshut | Konrad-Adenauer-Straße 17 | Wohnbebauung
| Erdgeschoss

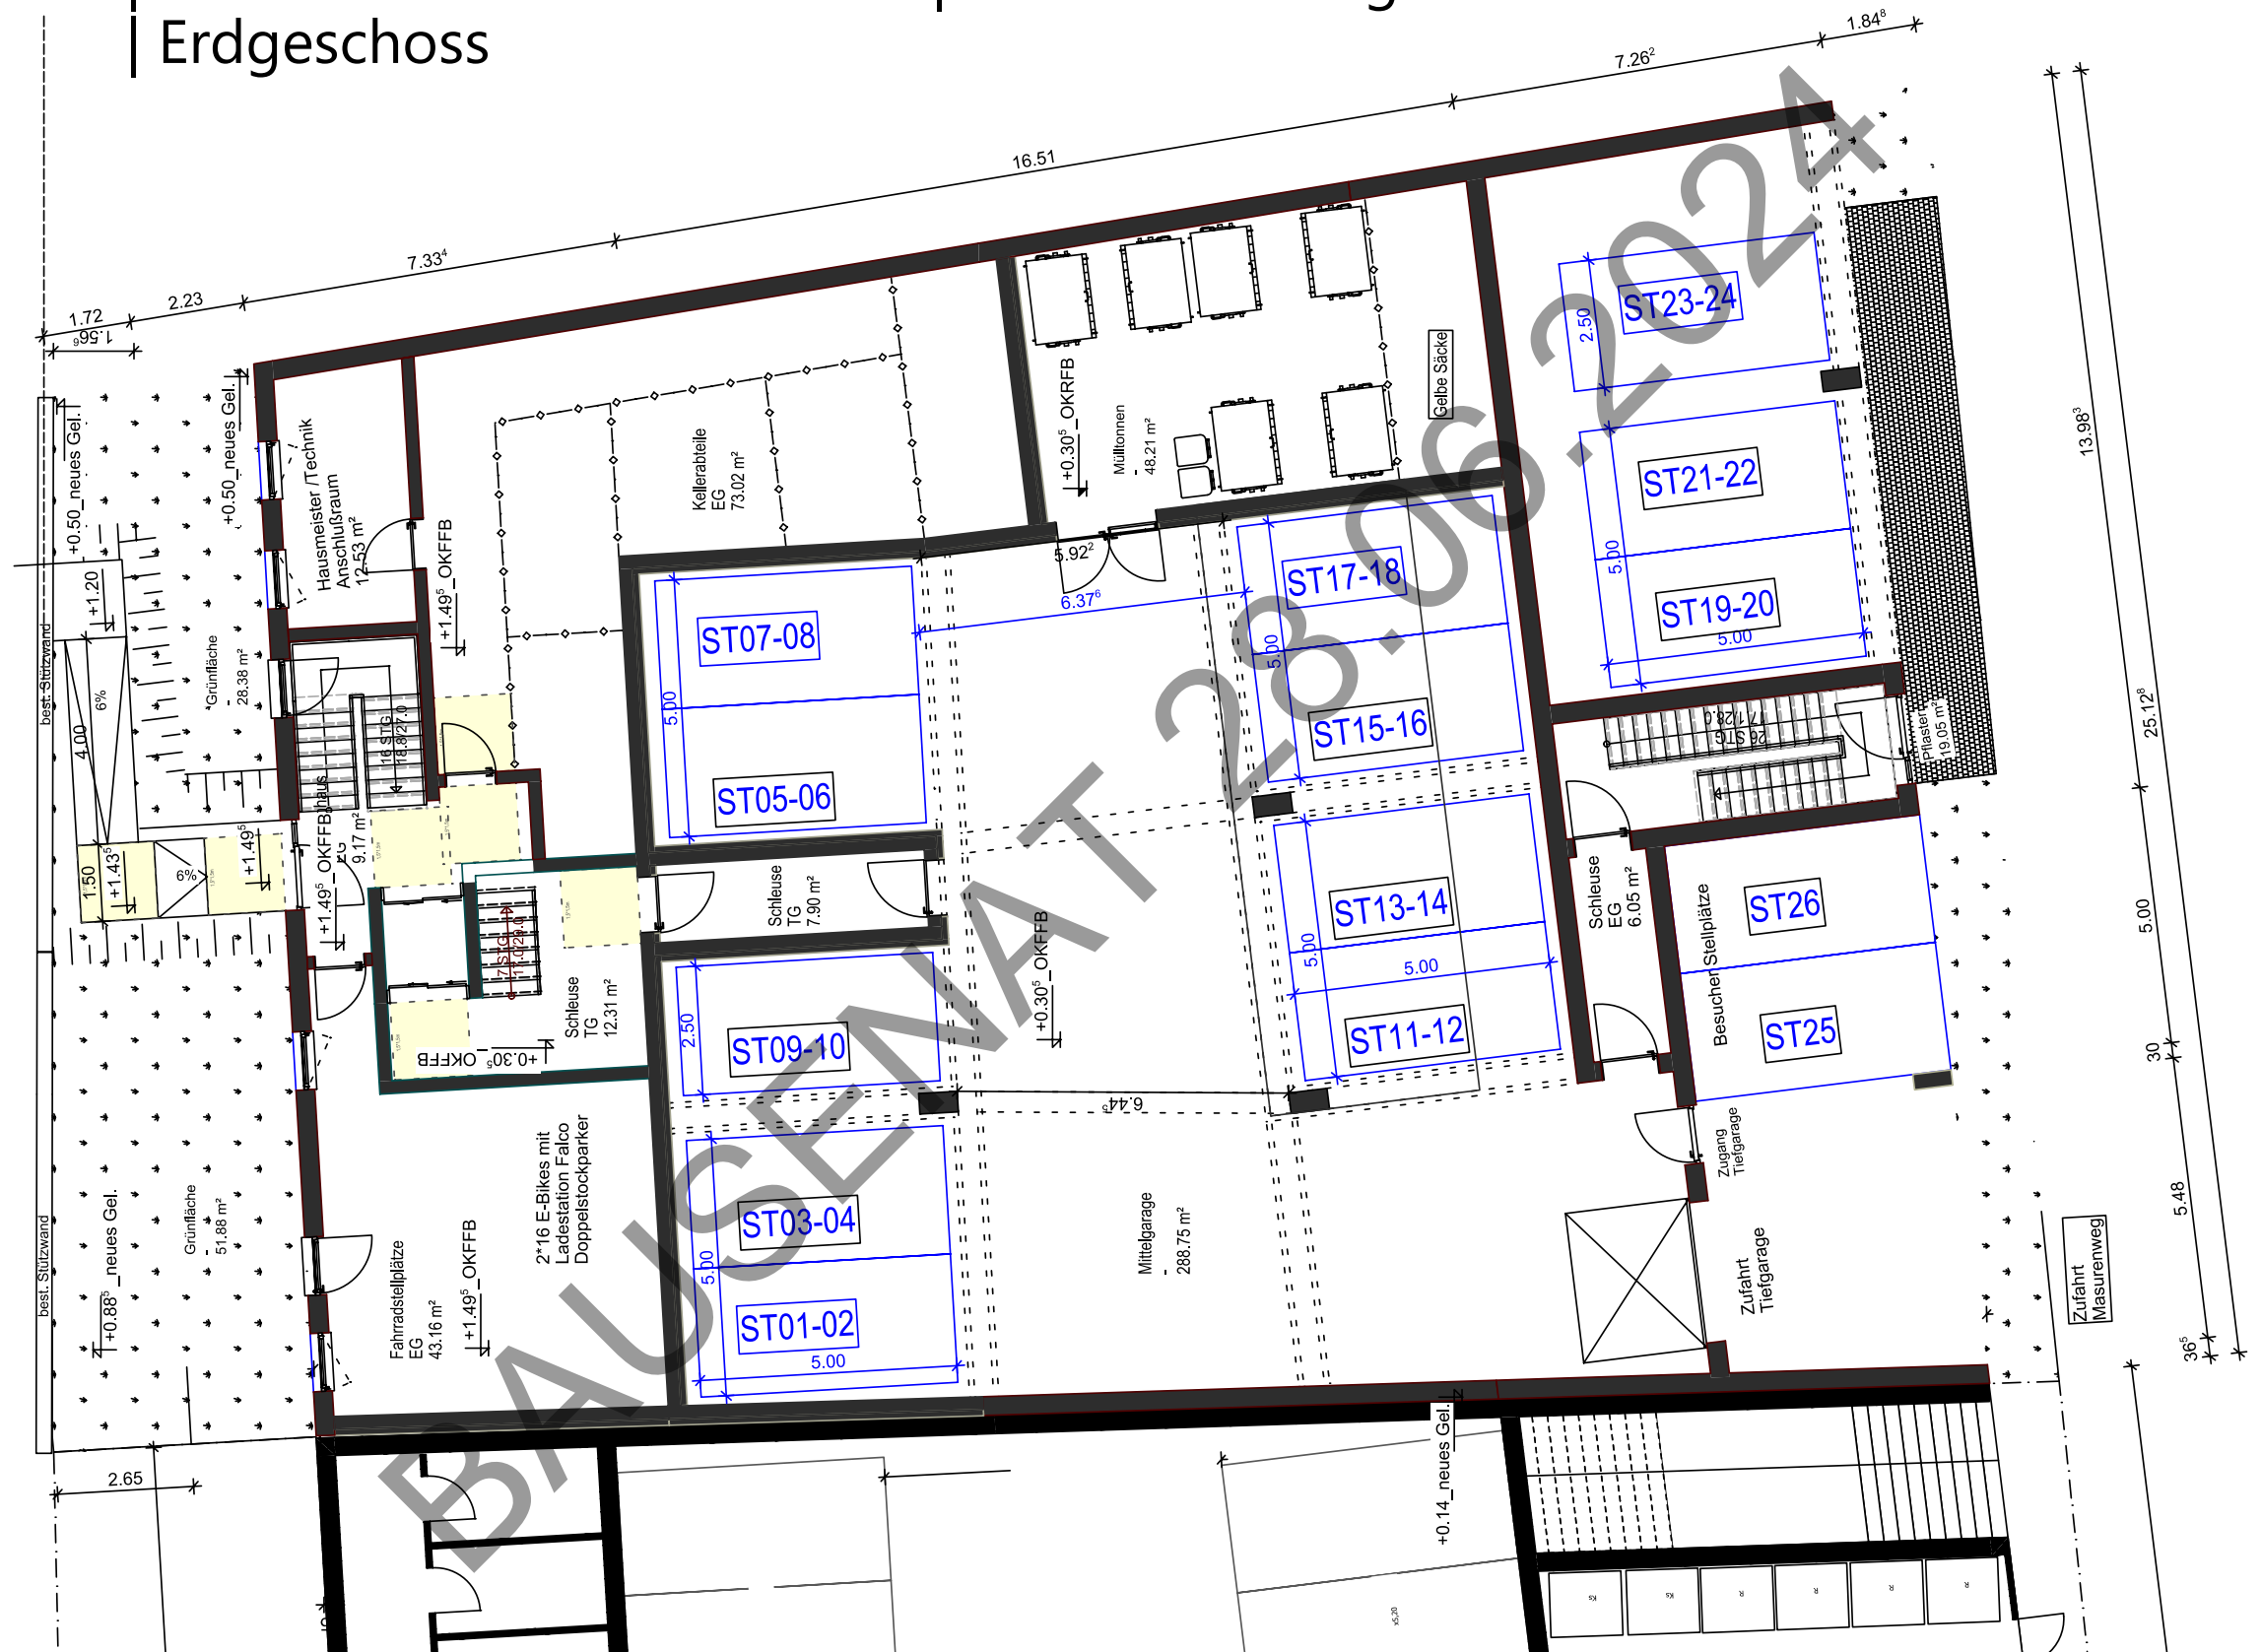

Landshut | Konrad-Adenauer-Straße 17 | Wohnbebauung
Obergeschoss



Landshut | Konrad-Adenauer-Straße 17 | Wohnbebauung
| Schnitt TG-Einfahrt

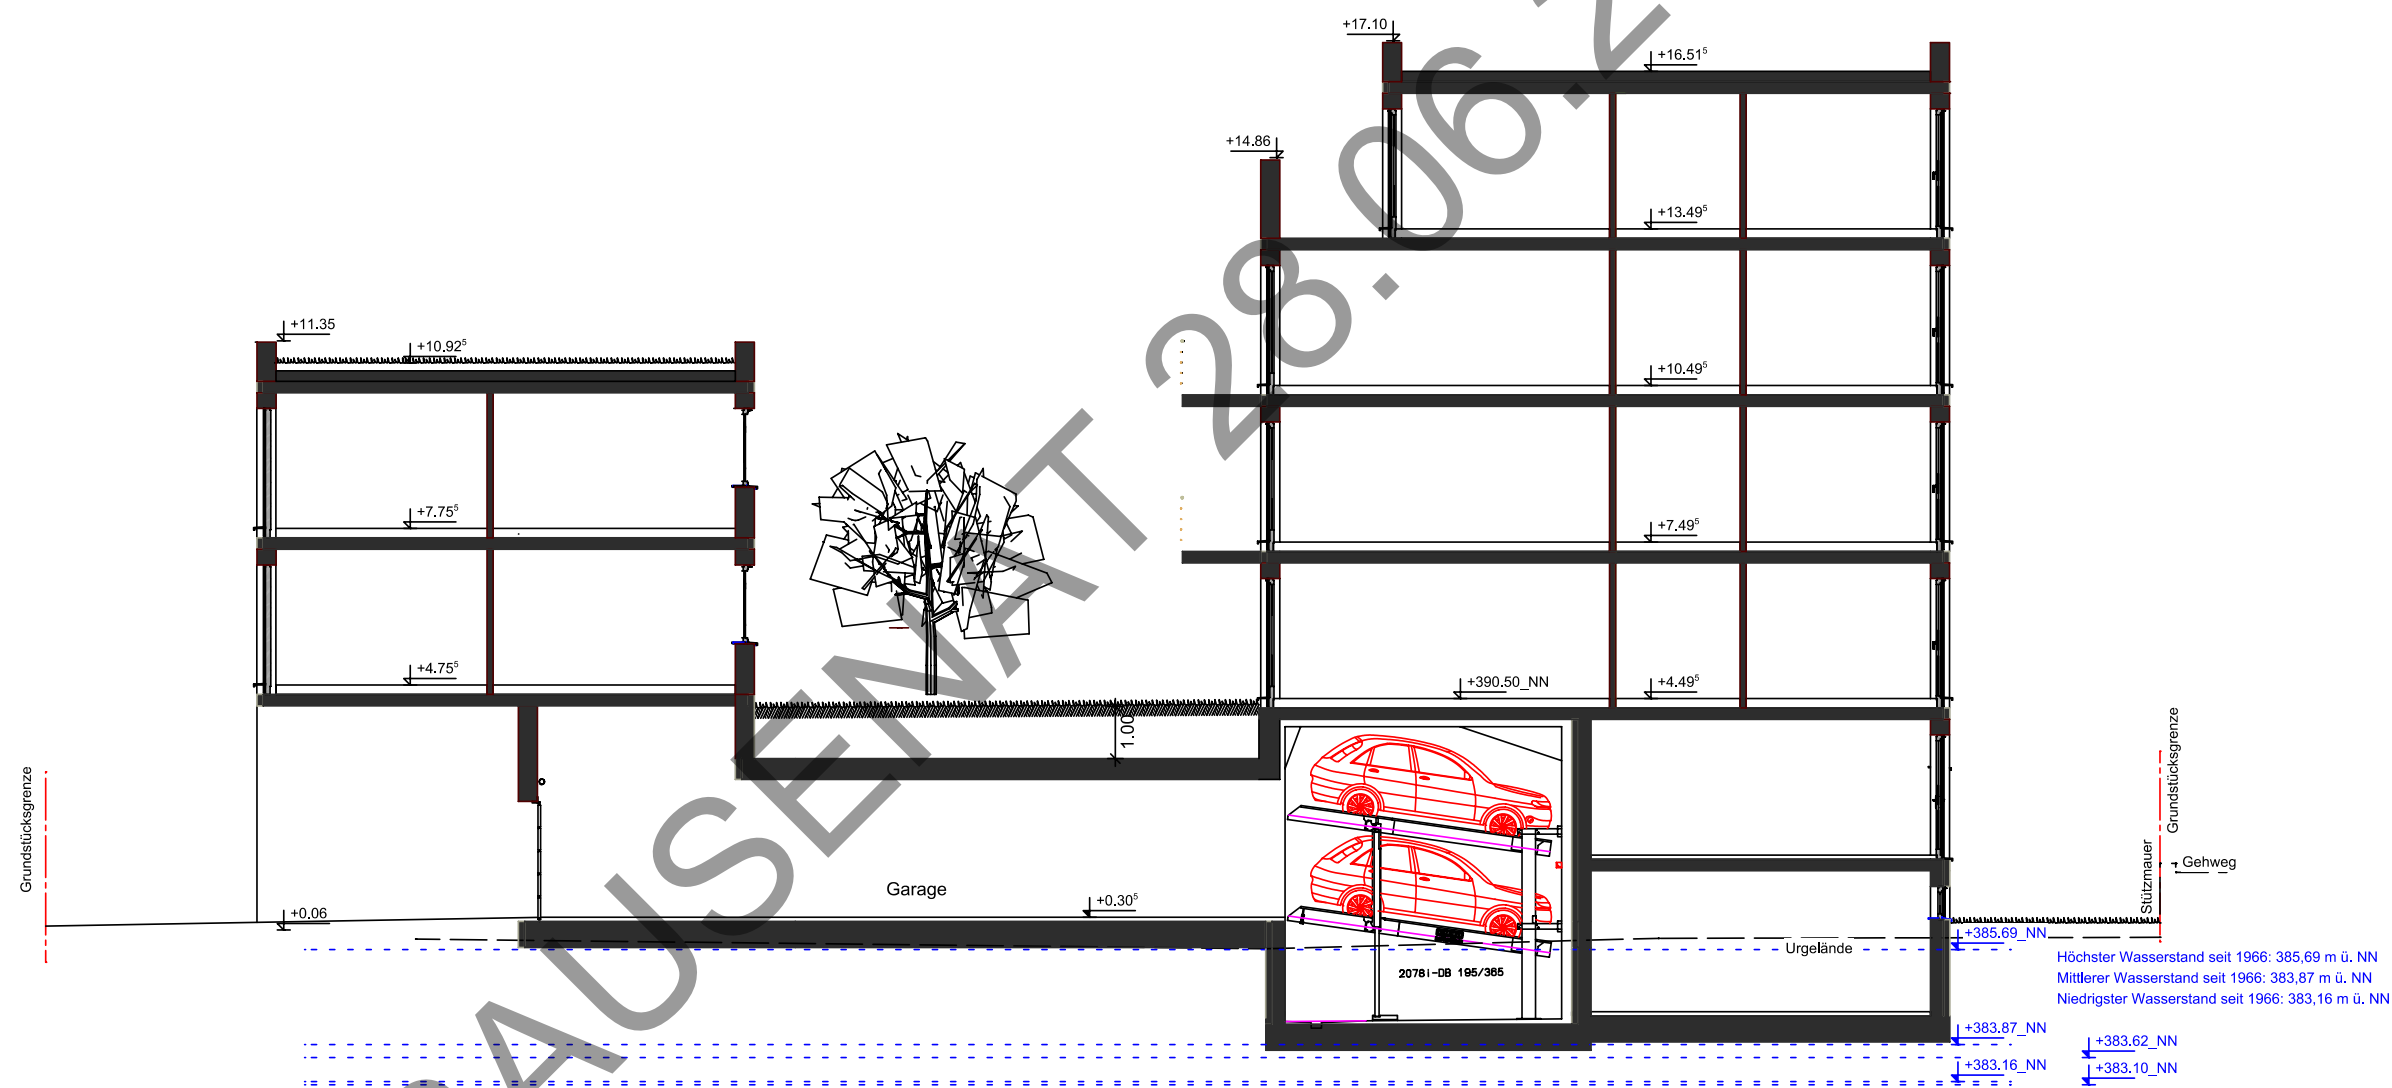

Landshut | Konrad-Adenauer-Straße 17 | Wohnbebauung
| Schnitt Doppelparker

