




**Stadt Landshut**  
**NORDFRIEDHOF**  
**BESTANDSPLAN**  
**KELLERGEKHOSS**  
 Datum: Juli 2014    Maßstab: 1:100    Plannummer:  
 Name: Rämmler F.    131-2-1  
**BAUREFERAT - AMT FÜR GEBÄUDEWIRTSCHAFT**  
 Luitpoldstraße 29, 84034 Landshut, Tel.: 0871/882420  
 gebaueuwirtschaft @ landshut.de

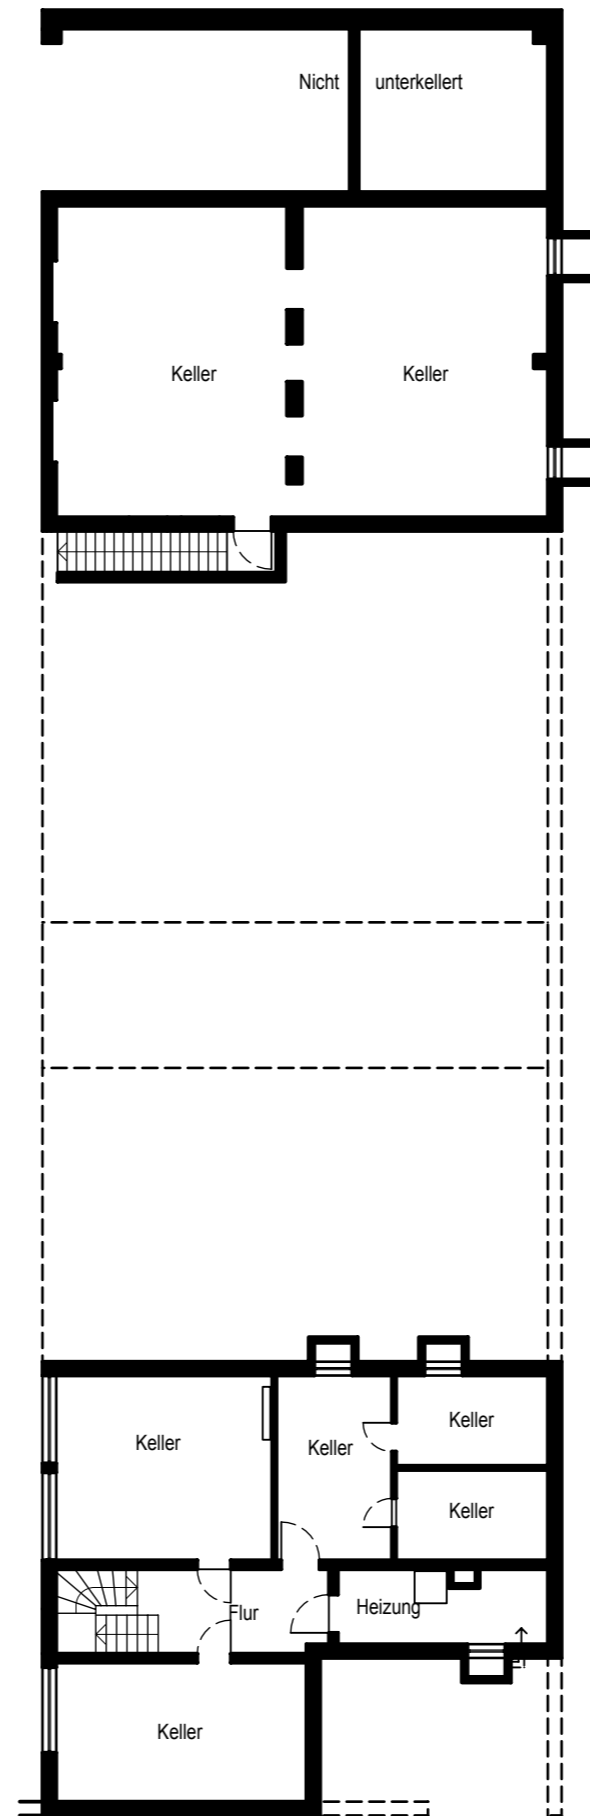

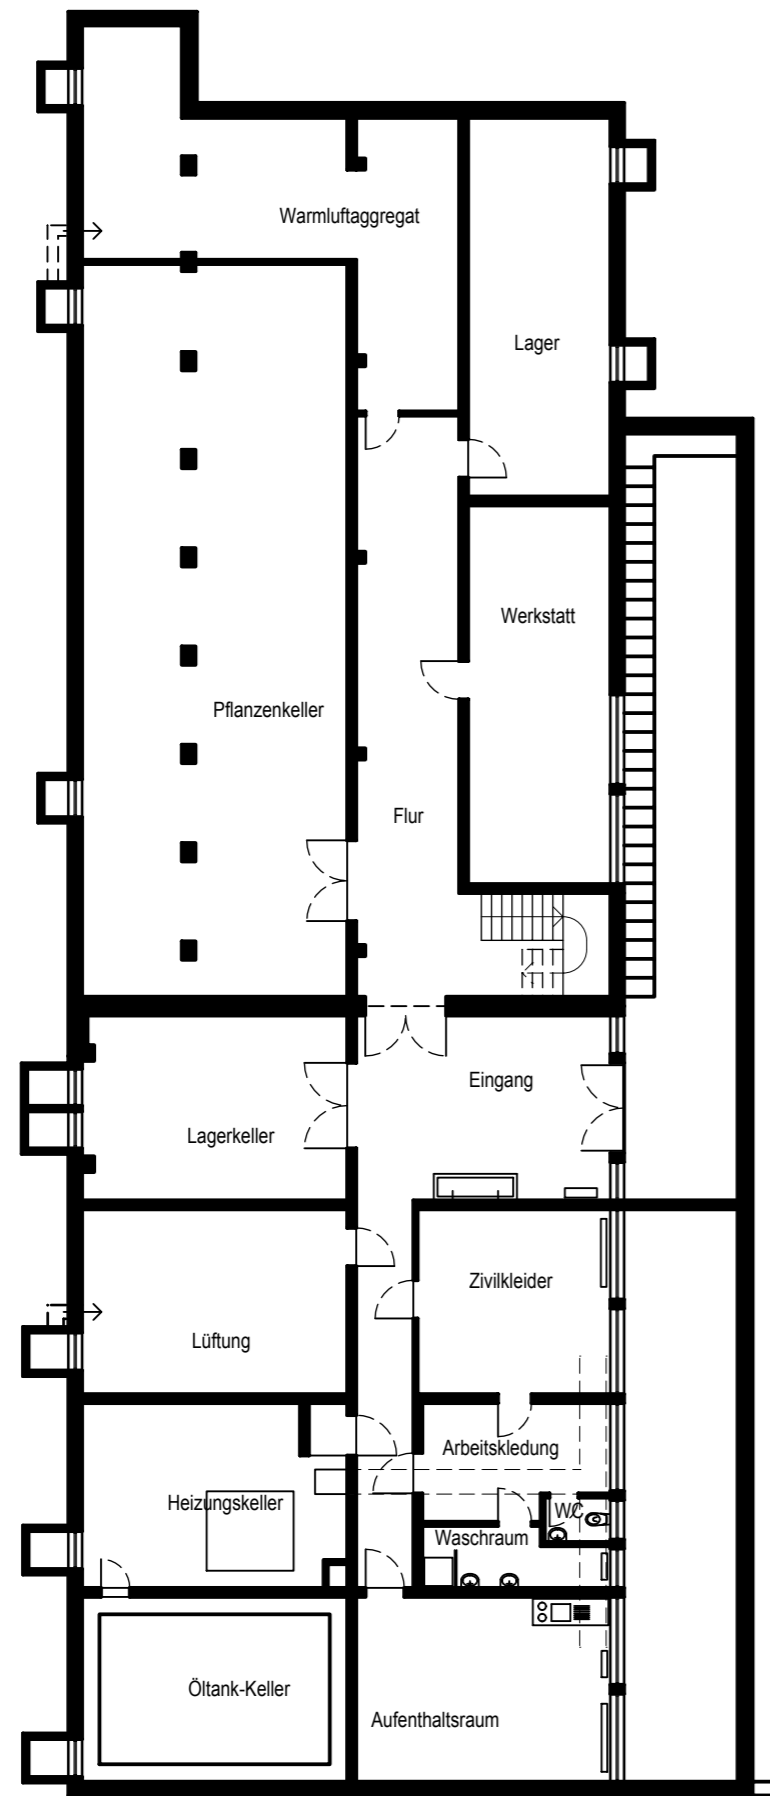

Stadt  
Landshut


**NORDFRIEDHOF**

**BESTANDSPLAN**

**KELLERGECHOSS**

Datum : Juli 2014	Maßstab:	Plannummer:
Name : Ramler F.	1:200	131-2-7

**BAUREFERAT - AMT FÜR GEBÄUDEWIRTSCHAFT**  
 Luitpoldstraße 29, 84034 Landshut, Tel.: 0871/882420  
 gebaedewirtschaft @ landshut.de

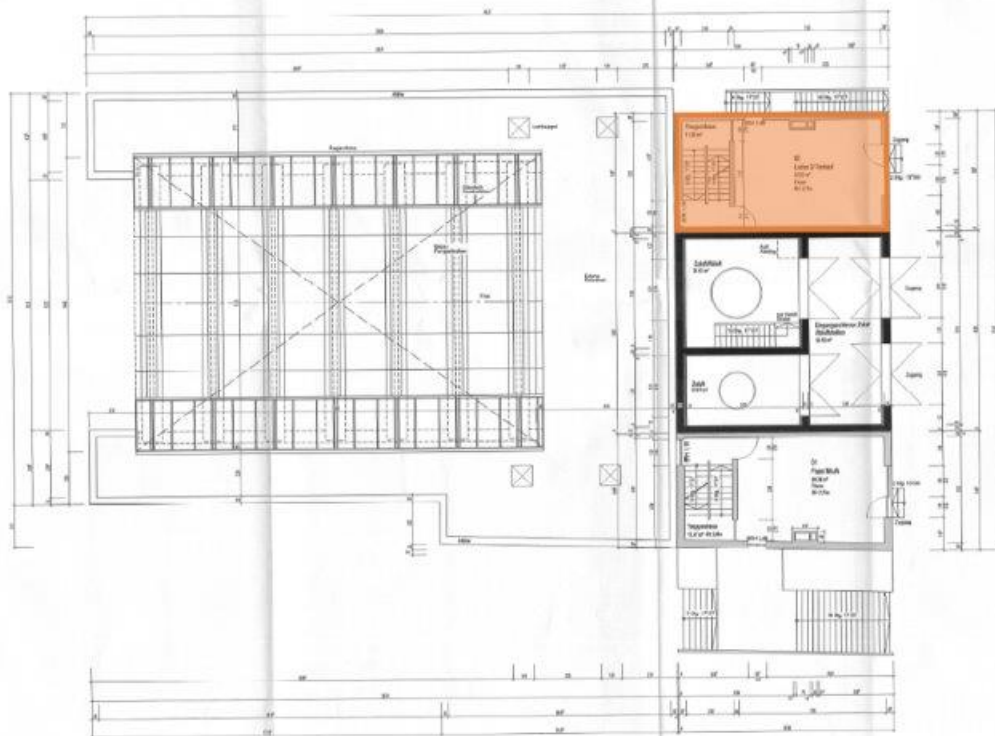

Hinweis: Plan-Scan ist nicht maßstäblich!

## EINGABEPLAN



Baureferat: Amt für Gebäudemanagement, Landshuter Straße 19, 94034 Landshut  
Tel. 09759-2400, Fax 09759-2401, e-mail: gebaudeverwaltung@landshut.de

**Bauherr:** Stadt Landshut 1 - 00 3 1 -  
vertreten durch Herrn Oberbürgermeister Alexander Pütz

**Bauvorhaben:** Nutzungsänderung von einem Ladengeschäft zu einer Einrichtung der Mobilen Jugendarbeit  
EINGABE  
1.3.101.001  
41411 - Grundstück  
Bauwerk: Pützstraße 12

**Bauort:** Tunnelhaus - Hofberg  
Innere Münchener Straße 12  
Flur Nr. 1228  
Gmkg. Landshut

**Nachbarn:** Flur Nr. xxx


**Planinhalt:** Grundriss Erdgeschoss  
Maßstab = 1 : 100

**Bauherr:** **Planfertiger:**

H. VANDER  
ALEXANDER PÜTZ  
OBERBÜRGERMEISTER

LUCK  
BAUVERBAND  
Herrn Oberbürgermeister

Datum: April 2020  
Name: Ulf-Gregor Kerschke  
Blatt: 011, Gesamt Blattzahl: 01/02, 0,00  
Dieser Plan ist ausschließlich für den vorgesehenen Zweck auszugeben, er ist nicht geeignet für Fertigkeiten anderer Art.

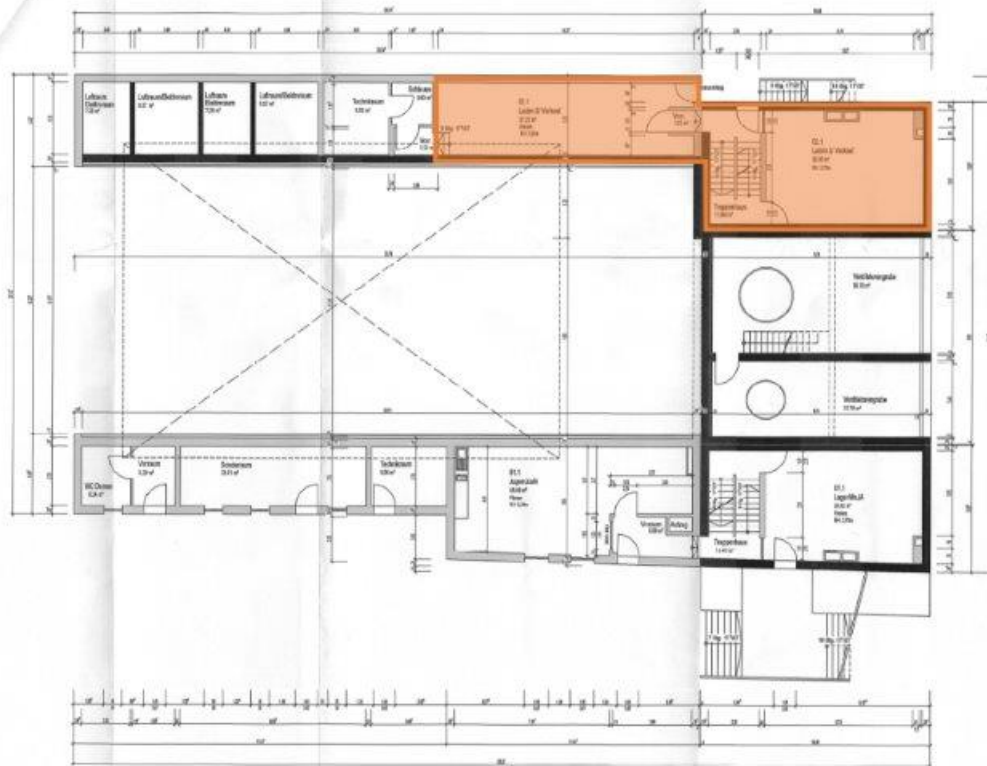

Hinweis: Plan-Scan ist nicht maßstäblich!

## EINGABEPLAN



Standort: Am Hei Schützenwehrt, Lötzentstraße 20, 84036 Landshut  
Tel. 067150-2420, Fax: 067150-2007, e-mail: gelaenderwehrt@landshut.de

**Bauherr:** Stadt Landshut  
vertreten durch Herrn Oberbürgermeister Alexander Pütz

**Bauvorhaben:** Nutzungsänderung von einem Ladengeschäft zu einer Einrichtung der Mobilen Jugendarbeit  
EINGANG  
11. Mai 2020  
STADT LANDSHUT  
BILDUNGSPREISENAUSSCHUSS

**Bauort:** Tunnelhaus - Hofberg  
Innere Münchener Straße 12  
84036 Landshut  
Flur Nr. 1228  
Gmkg. Landshut

**Nachbarn:** Flur Nr. xxx

**Planinhalt:** Grundriss 1. Kellergeschoss  
Maßstab = 1 : 100

**Bauherr:**


Alexander Pütz  
Oberbürgermeister

**Planfertiger:**

130-87  
Büro für Gebäudemessung

Datum: April 2020 Plannummer:  
Mens: Tunnelhaus Nossen 011\_Innen Westener Straße 12\_HB\_G\_1100

Dieser Plan ist als elektronische Datei für die Weiterverwendung, auch auszugsweise, nur mit Einverständnis des Planfertigenden gültig!

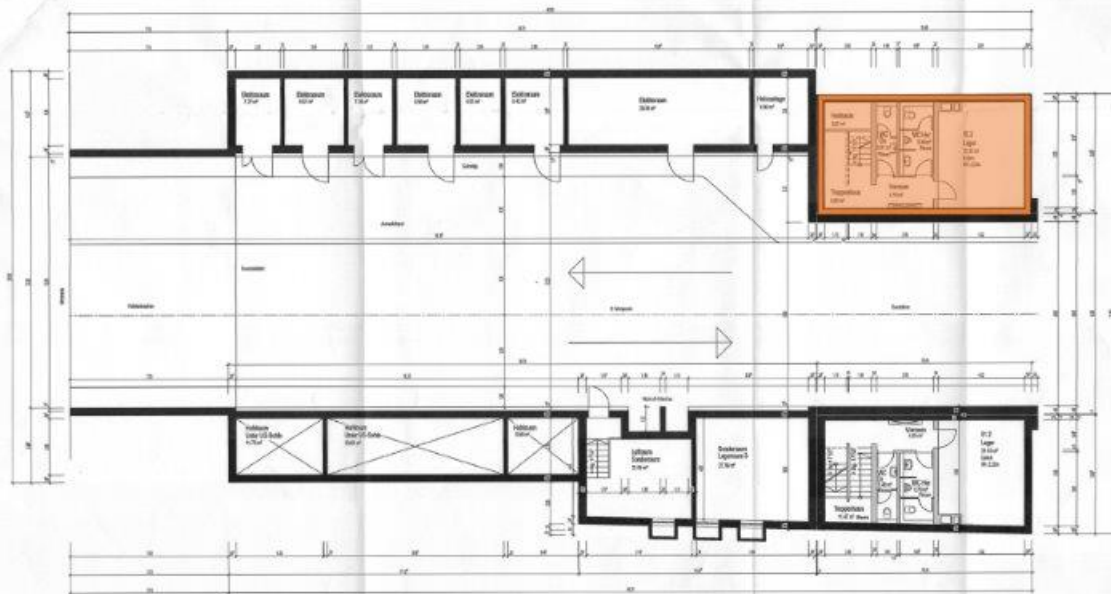

Hinweis: Plan-Scan ist nicht maßstäblich!

## EINGABEPLAN



Baueinheit: Amt für Gebäudewirtschaft, Lutpoldstraße 26, 84036 Landshut  
 Tel.: 0871/612-210, Fax: 0871/612-215, e-mail: gebaueinheit@landshut.de

**Bauherr:** Stadt Landshut  
 vertreten durch Herrn Oberbürgermeister Alexander Platz

**Bauvorhaben:** Nutzungsänderung von einem Ladengeschäft zu einer Einrichtung der Mobilen Jugendarbeit  
 EINGANG  
 11. Mai 2008  
 STADT LANDSHUT  
 Amt für Gebäudewirtschaft

**Bauort:** Tunnelhaus - Hofberg  
 Innere Münchener Straße 12  
 84036 Landshut  
 Flur Nr. 1228  
 Gmkg. Landshut

**Nachbar:** Flur Nr. xxx


**Planinhalt:** Grundriss 2. Kellergeschoss  
 Maßstab = 1 : 100

**Bauherr:**   
 Alexander Platz  
 Oberbürgermeister

**Planfertiger:**   
 Alexander Platz  
 Amt für Gebäudewirtschaft

Datum: April 2008  
 Name: Münchener Passage  
 Plannummer: 0414, Innen Münchener Straße 12, 10, 0, 2, 40

Dieser Plan ist urheberrechtlich geschützt. Die Weiterverwendung, auch auszugsweise, ist nur mit Erlaubnis des Planfertigenden gestattet.

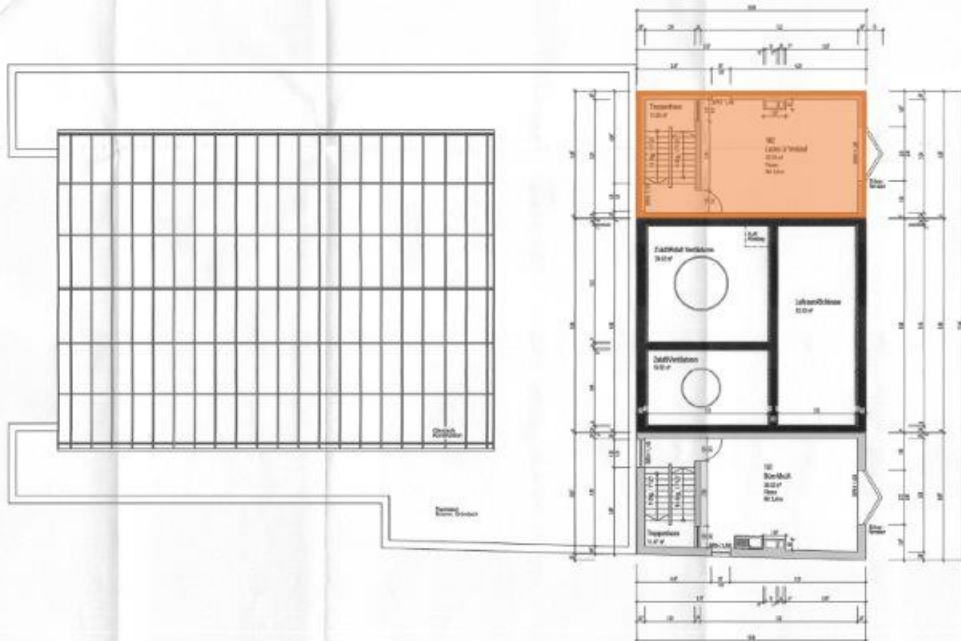

Hinweis: Plan-Scan ist nicht maßstäblich!

## EINGABEPLAN



Baumförd. Amt für Gebäudewirtschaft, Lützowstraße 29, 84034 Landshut  
Tel.: 05193-2438, Fax: 05193-2461, e-mail: gebauewirtschaft@landshut.de

**Bauherr :** Stadt Landshut

vertreten durch Herrn Oberbürgermeister Alexander Patz

**Bauvorhaben :** Nutzungsänderung von einem Ladengeschäft zu einer Einrichtung der Mobilen Jugendarbeit

EINGANG

13. Mai 2008

**Bauort :** Tunnelhaus - Hofberg

Innere Münchener Straße 12

84036 Landshut

Flur Nr. 1228

Gmkg. Landshut

**Nachbarn:** Flur Nr. xxx

**Planinhalt :** Grundriss 1. OG

Maßstab = 1 : 100

**Bauherr :**

Alexander Patz  
Oberbürgermeister

**Planfertiger :**

Blaschke  
Architekt

Datum: April 2008 Plannummer:  
Blatt: 1/1 Baugrunderhebung: 8403 Innere Münchener Straße 12, Bl. 12, 1228  
Dieser Plan ist urheberrechtlich geschützt. Die Weiterverbreitung, auch auszugsweise, ist nur mit Erlaubnis des Planfertigers gestattet.