

**Fußgängerzone Altstadt: Grobplanung für eine bodengleiche Wasserfontäne
(klimawirksames Fontänenfeld);**

I. Vorstellung Standortanalyse Grobplanung


II. Beschluss zur weiter zu verfolgenden Standortalternative

Tischvorlage


zu TOP 3 des Bausenats am 08.11.2024

- Grobkonzepte für Standort 1 - 6**

87

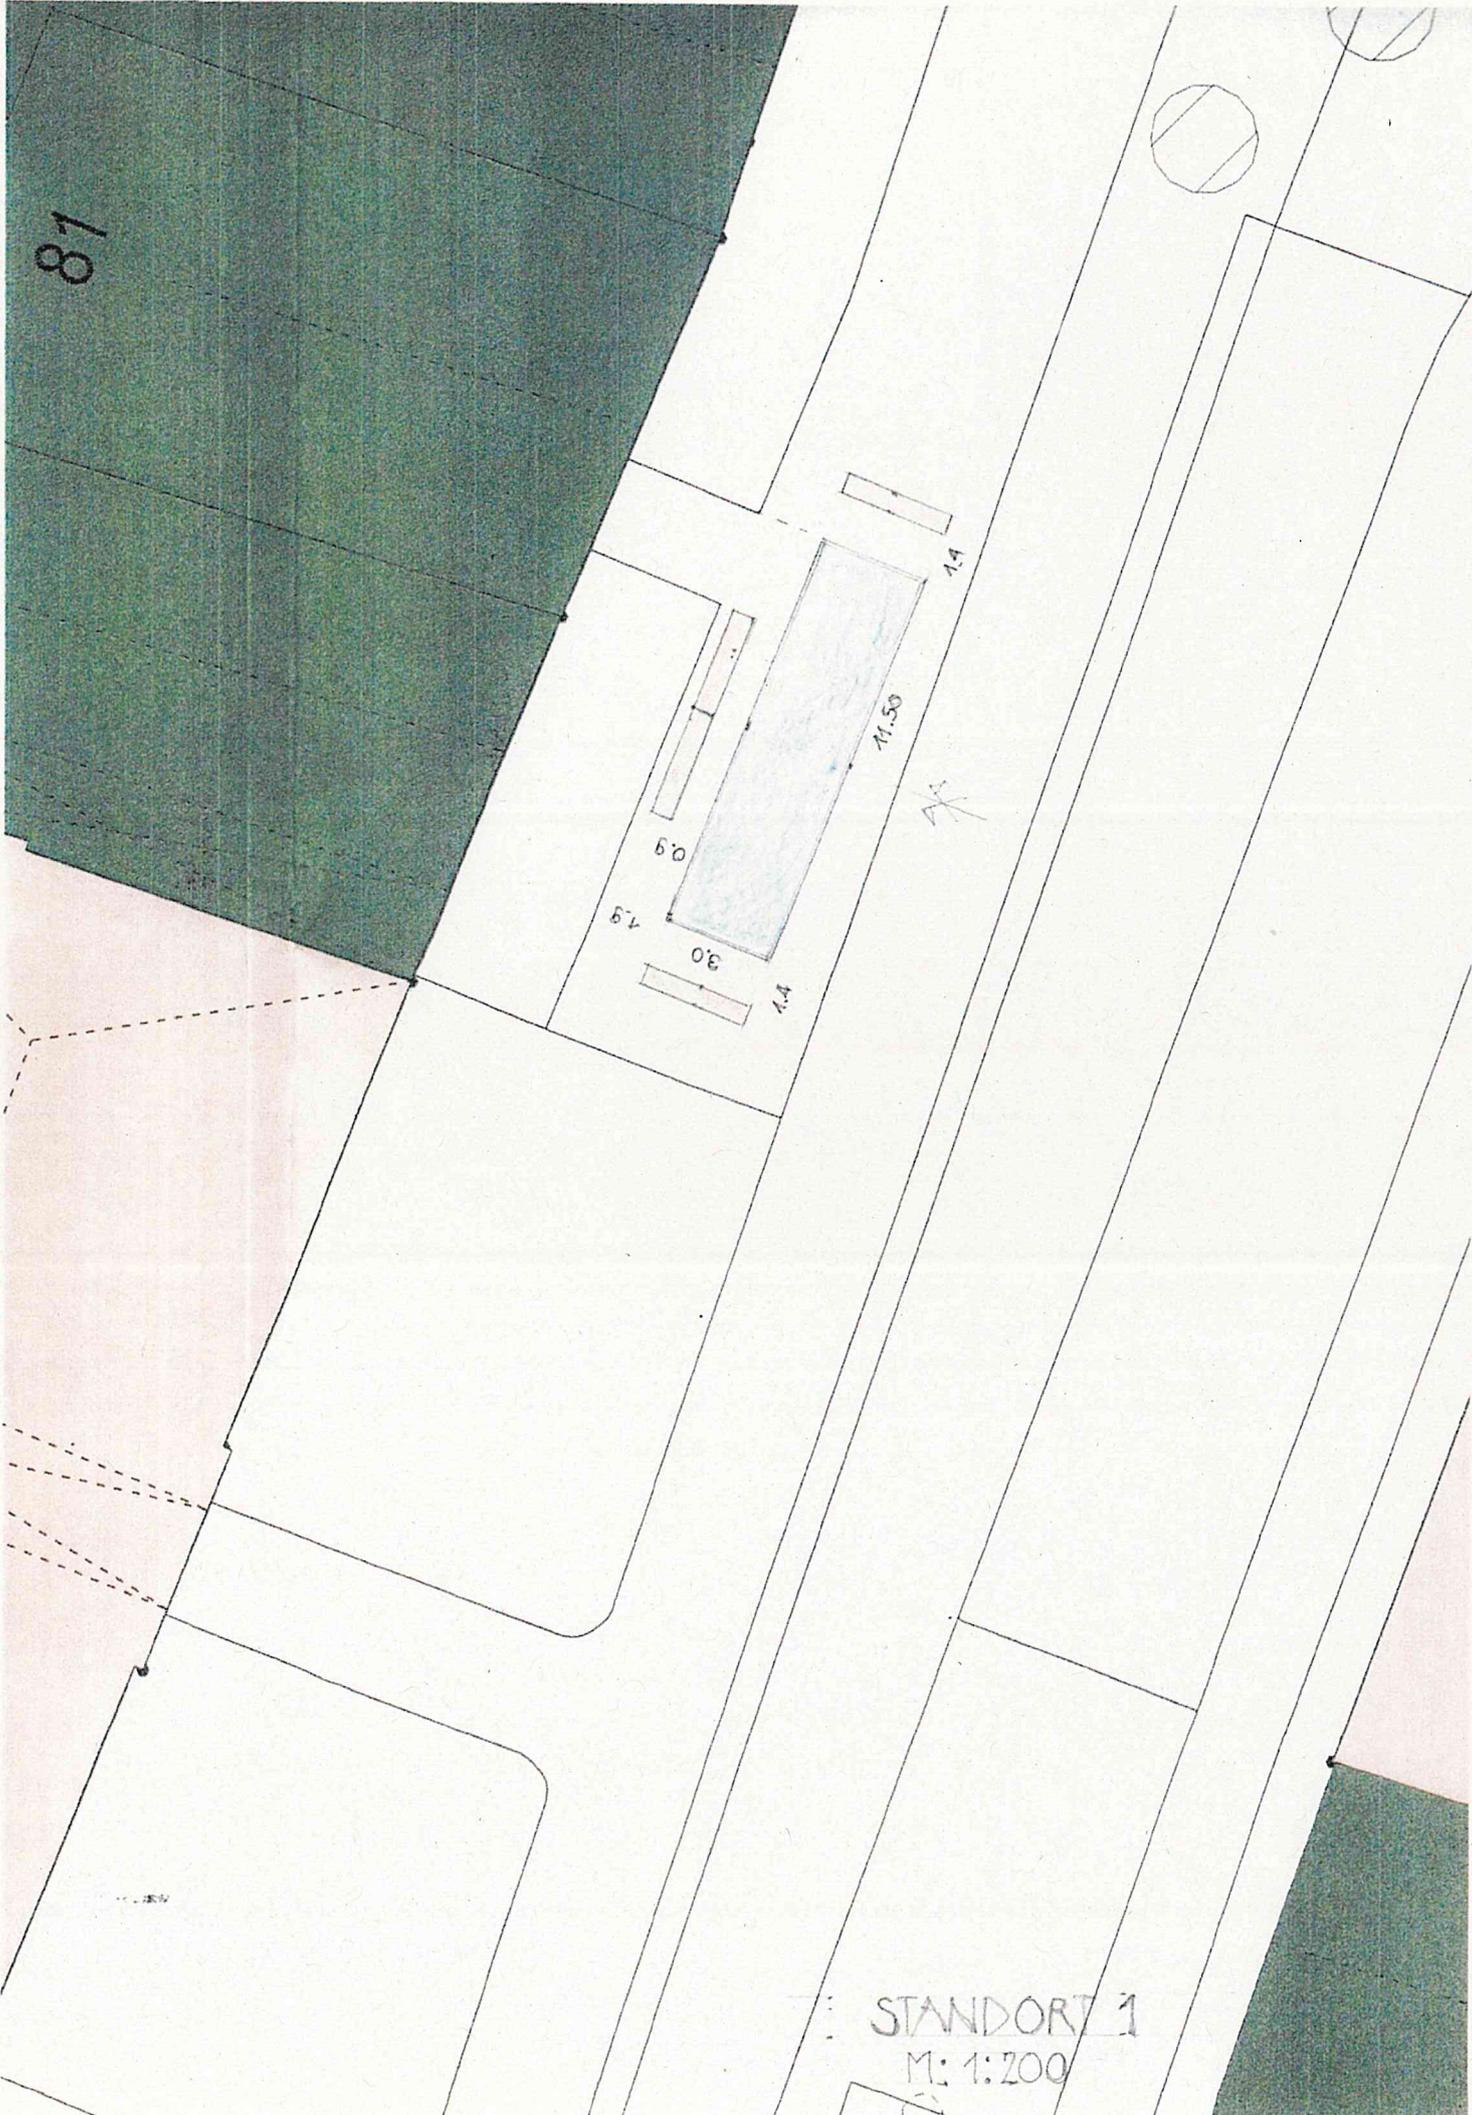


STANDORT 1
M: 1:200

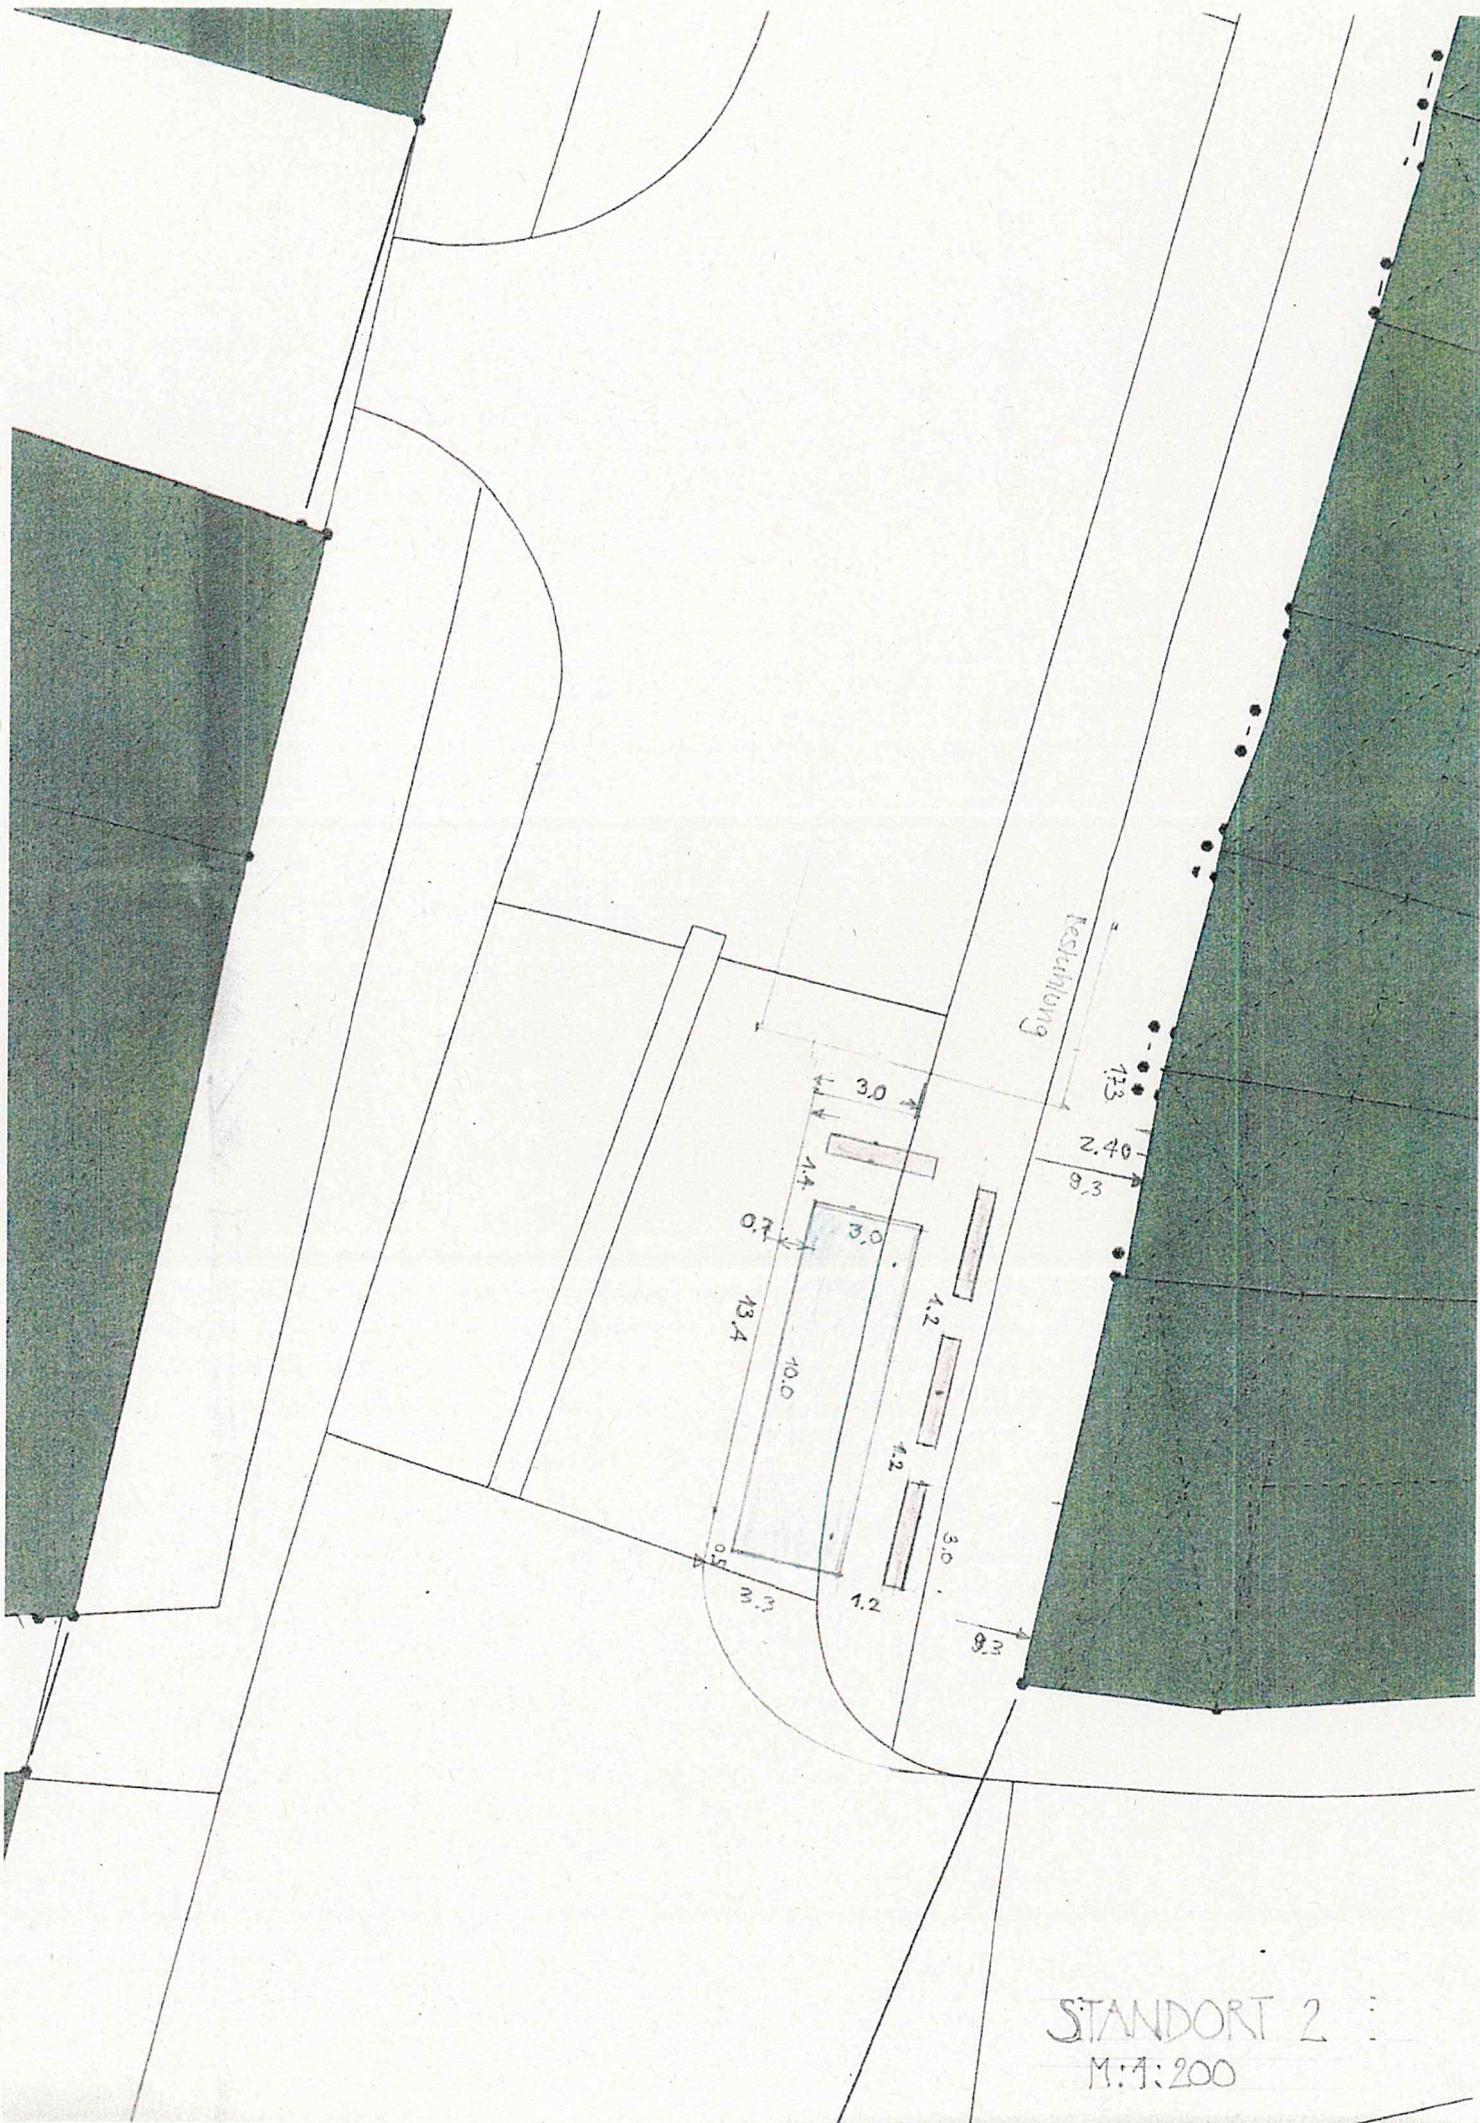

STANDORT 2 :
M:1:200

ition

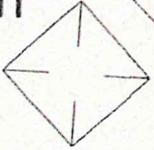

69/2

3.5
3.5

atz

Ländtor

STANDORT 3
M: 1:200


9

84/

Ländgasse

ndtor

75

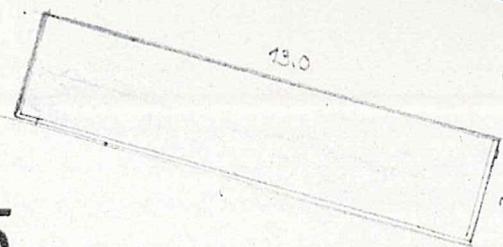

29


STADT-MODELL

BESTAND

STANDORT 4

M: 1:200

65

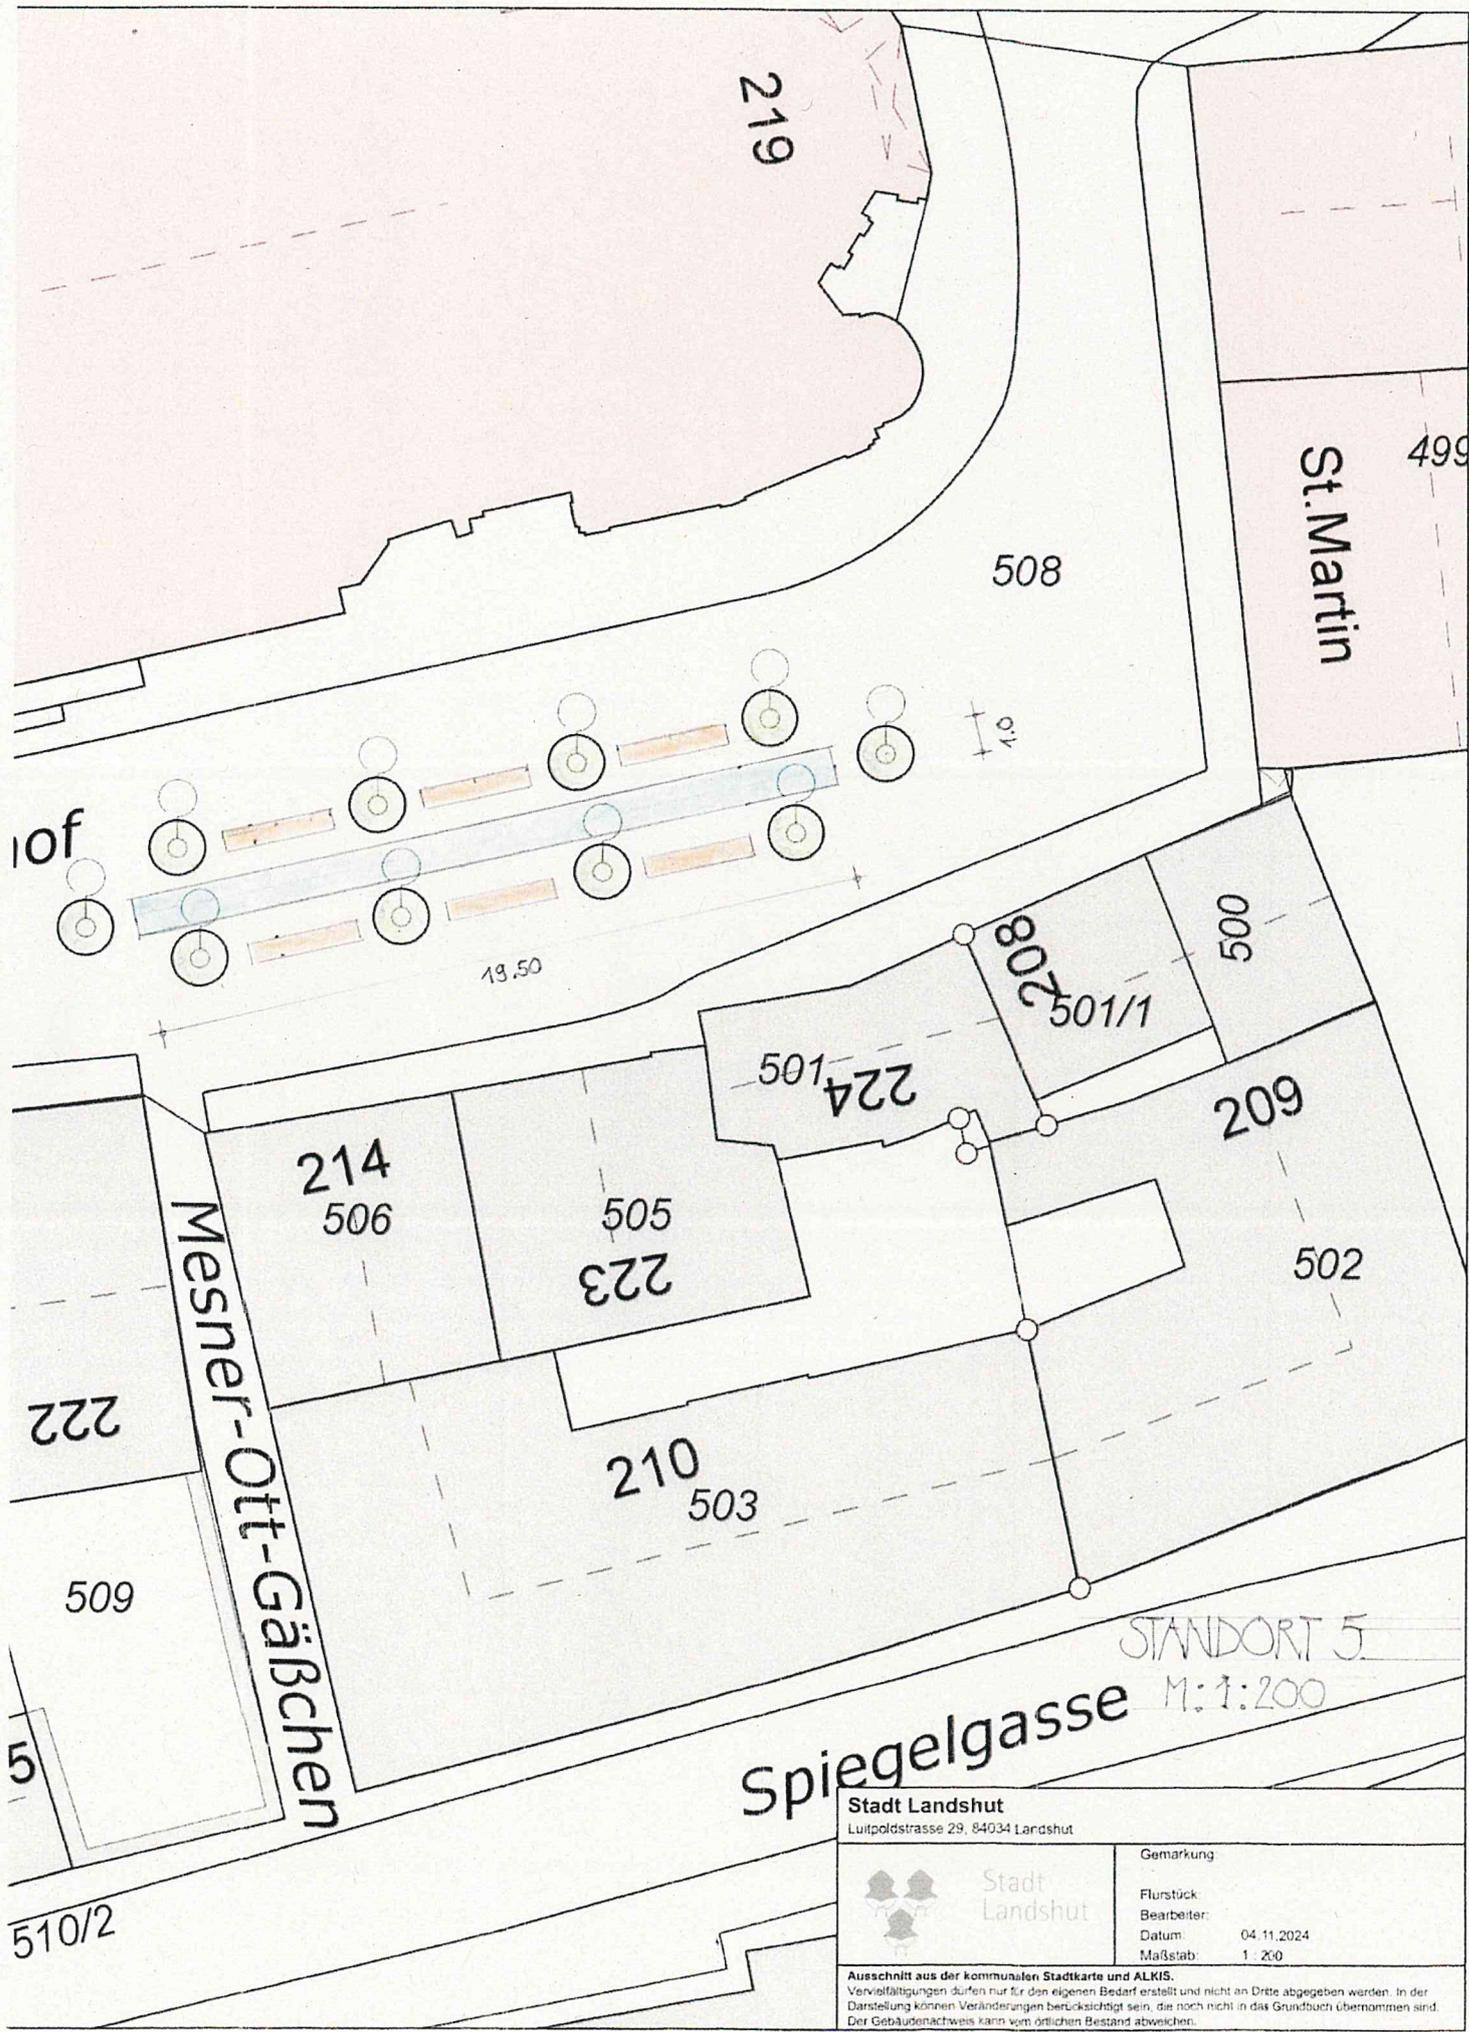


Stadt Landshut

Luitpoldstrasse 29, 84034 Landshut



Gemarkung
 Flurstück:
 Bearbeiter:
 Datum: 04.11.2024
 Maßstab: 1:200

Ausschnitt aus der kommunalen Stadtkarte und ALKIS.
 Vervielfältigungen dürfen nur für den eigenen Bedarf erstellt und nicht an Dritte abgegeben werden. In der Darstellung können Veränderungen berücksichtigt sein, die noch nicht in das Grundbuch übernommen sind. Der Gebäudenachweis kann vom örtlichen Bestand abweichen.

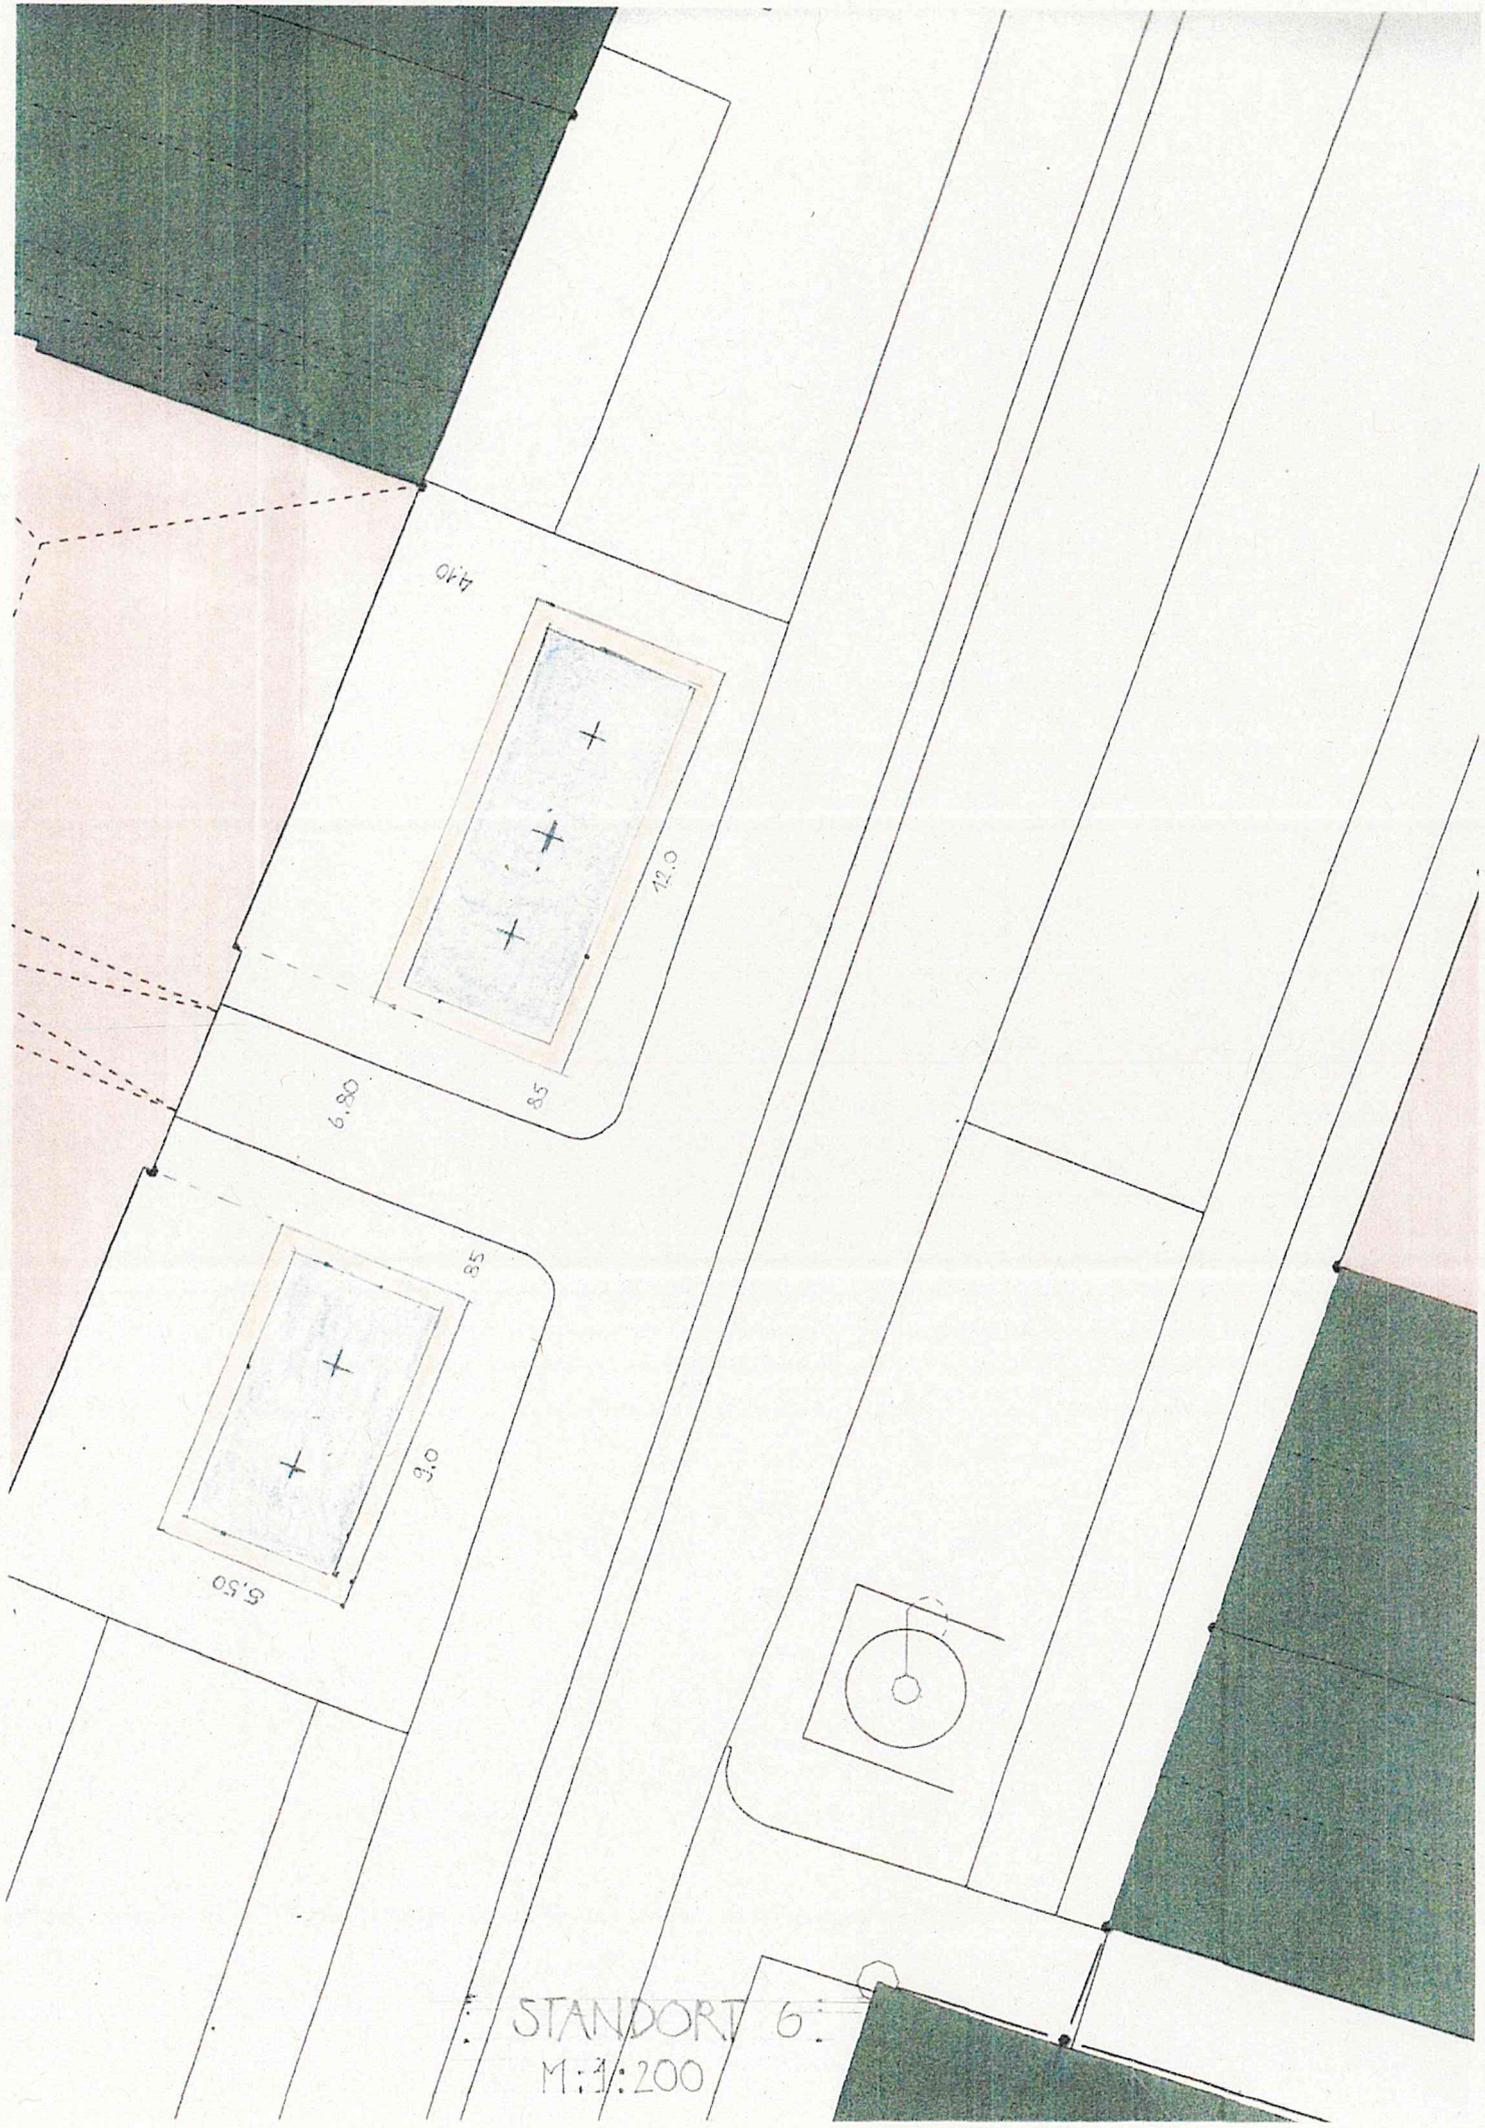

STANDORT 6:
M:1:200