


BAUSELWAT 20.12.2024

<b>Stadwerke Landshut</b> Christoph-Dorner-Str. 9, 84028 Landshut	
	Bemerkung: Nur zur Zeit der Erteilung gültig!
	Projekt: Strom Bearbeiter: Käuf J. Datum: 12.08.2024 Maßstab: 1 : 1000
<b>Hinweise zur Leitungsauskunft</b>	

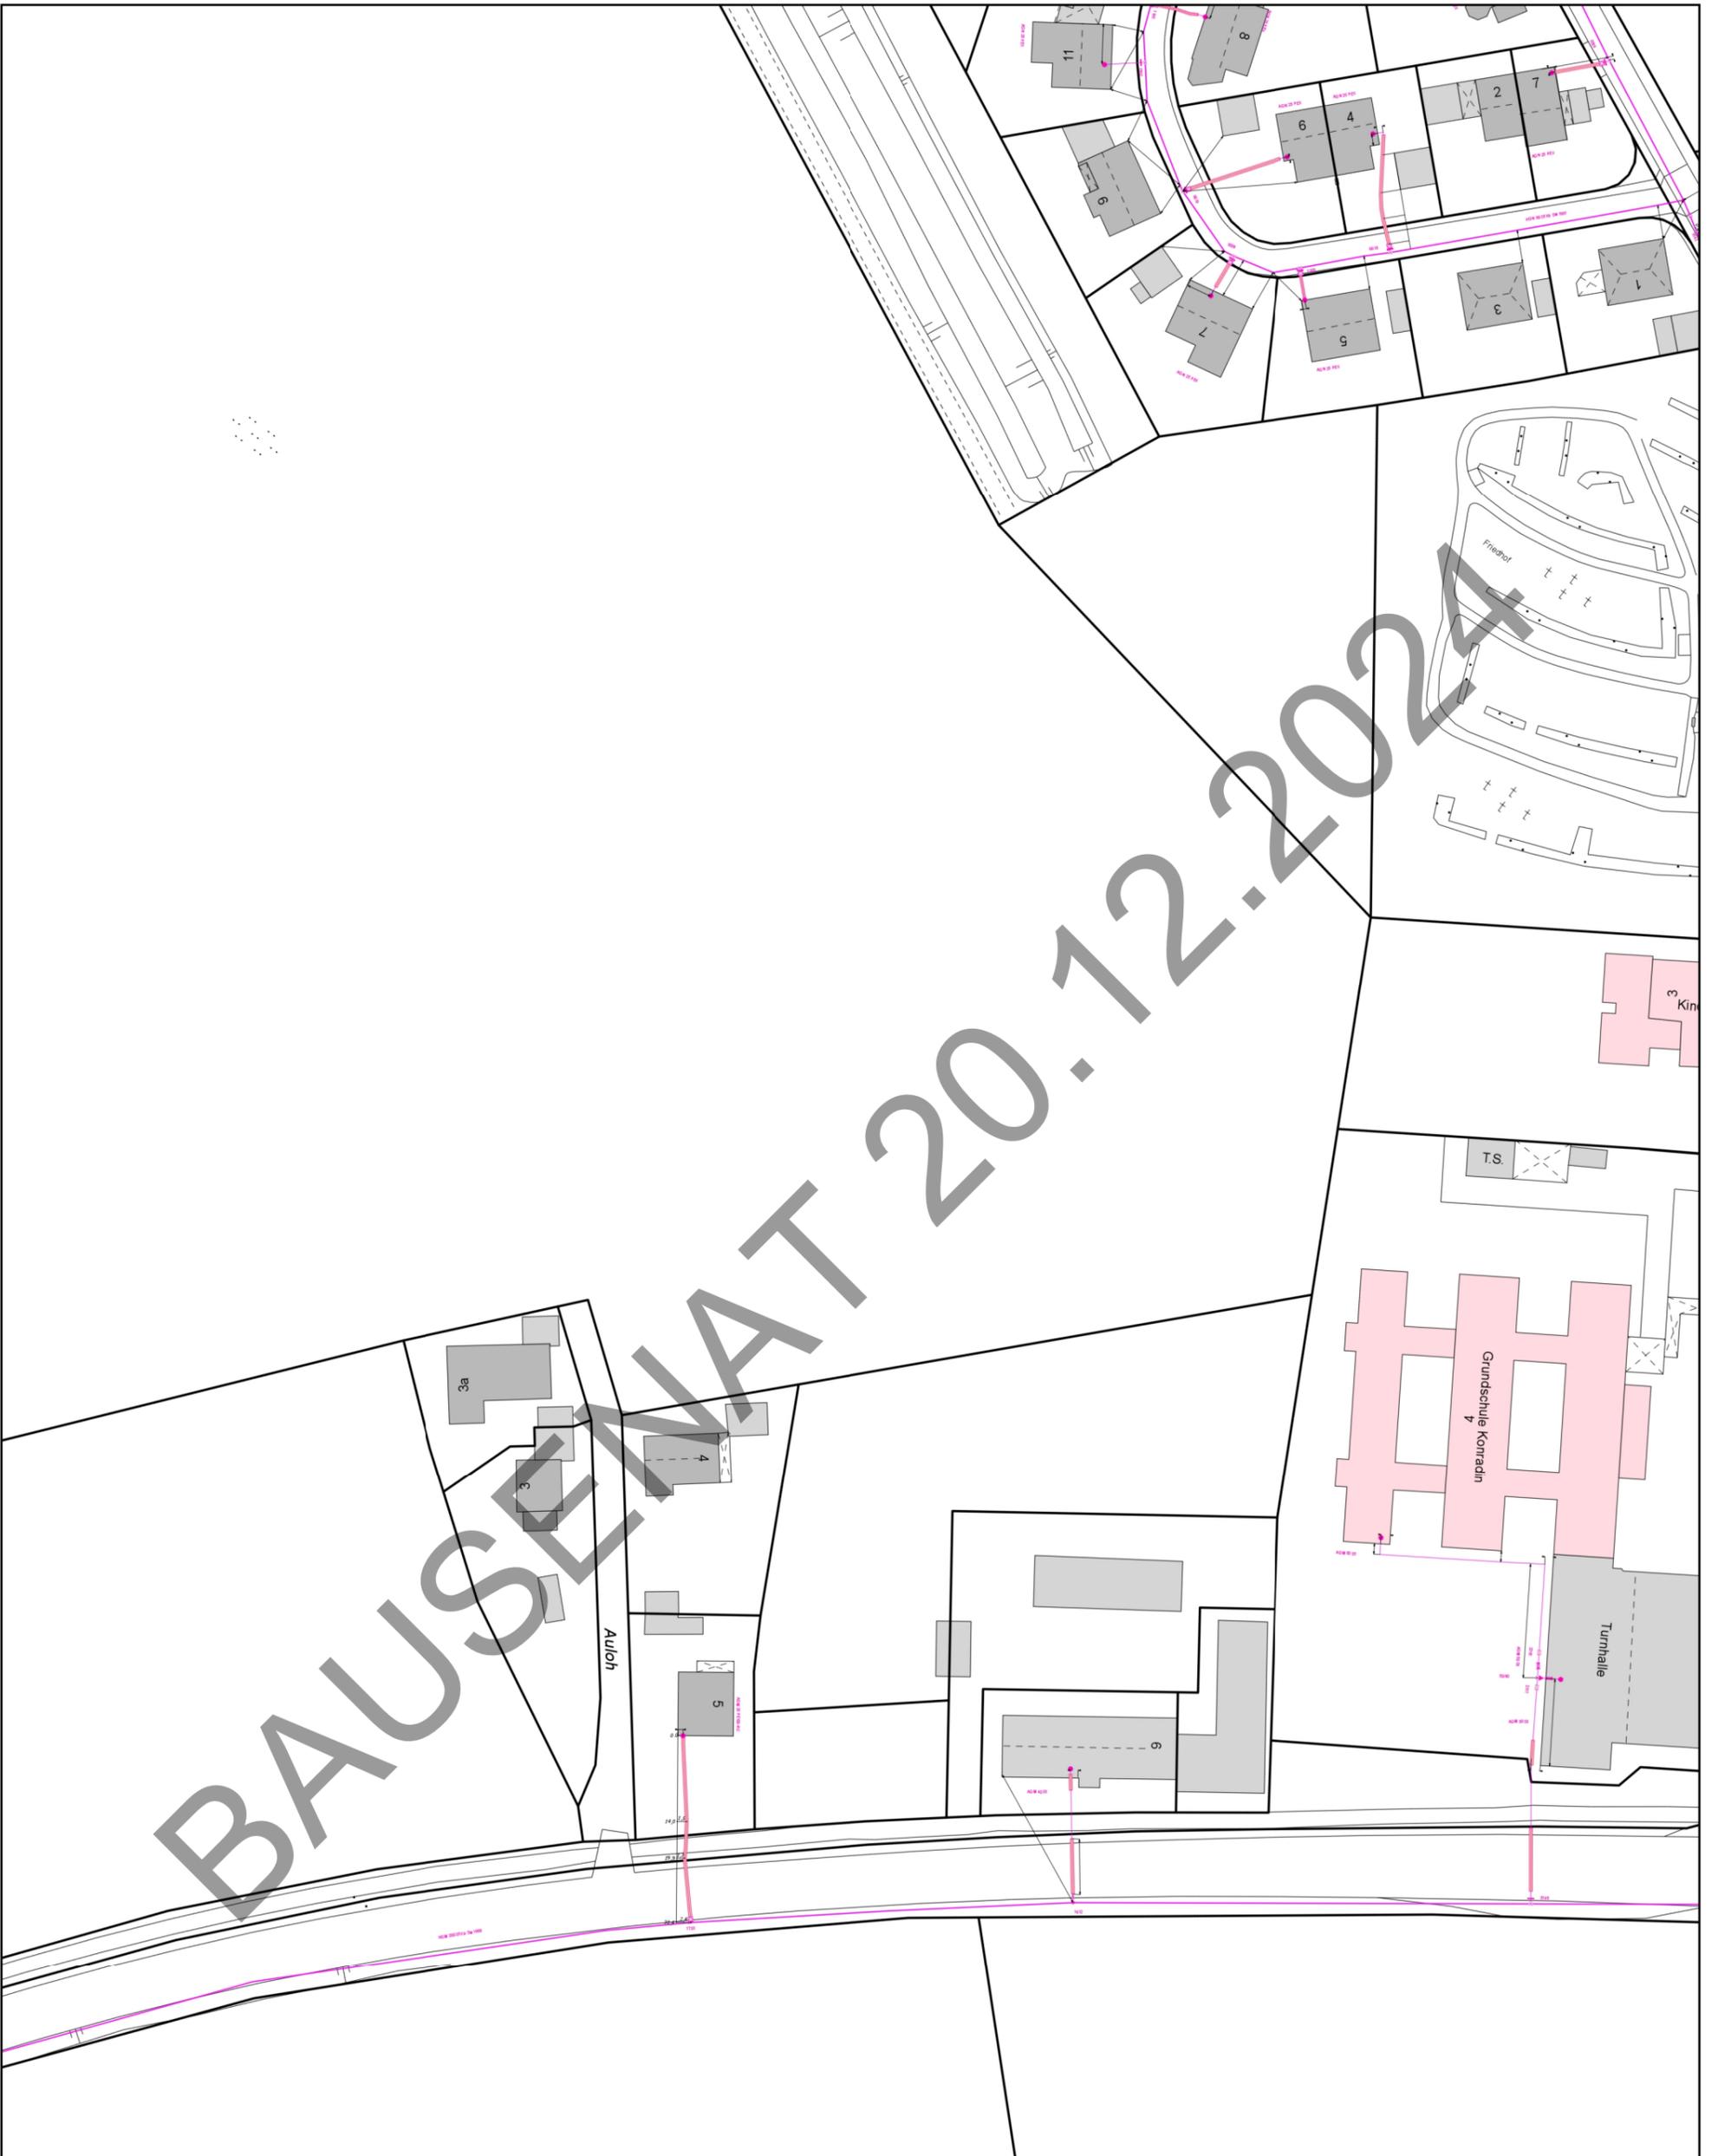

BAUSENAT 20.12.2024



**Stadtwerke Landshut**  
Christoph-Dorner-Str. 9, 84028 Landshut




Bemerkung: Nur zur Zeit der Erteilung gültig!  
Projekt: Gas  
Bearbeiter: Käufel J.  
Datum: 12.08.2024  
Maßstab: 1 : 1000

Hinweise zur Leitungsauskunft



BAUSENAT 20.12.2024

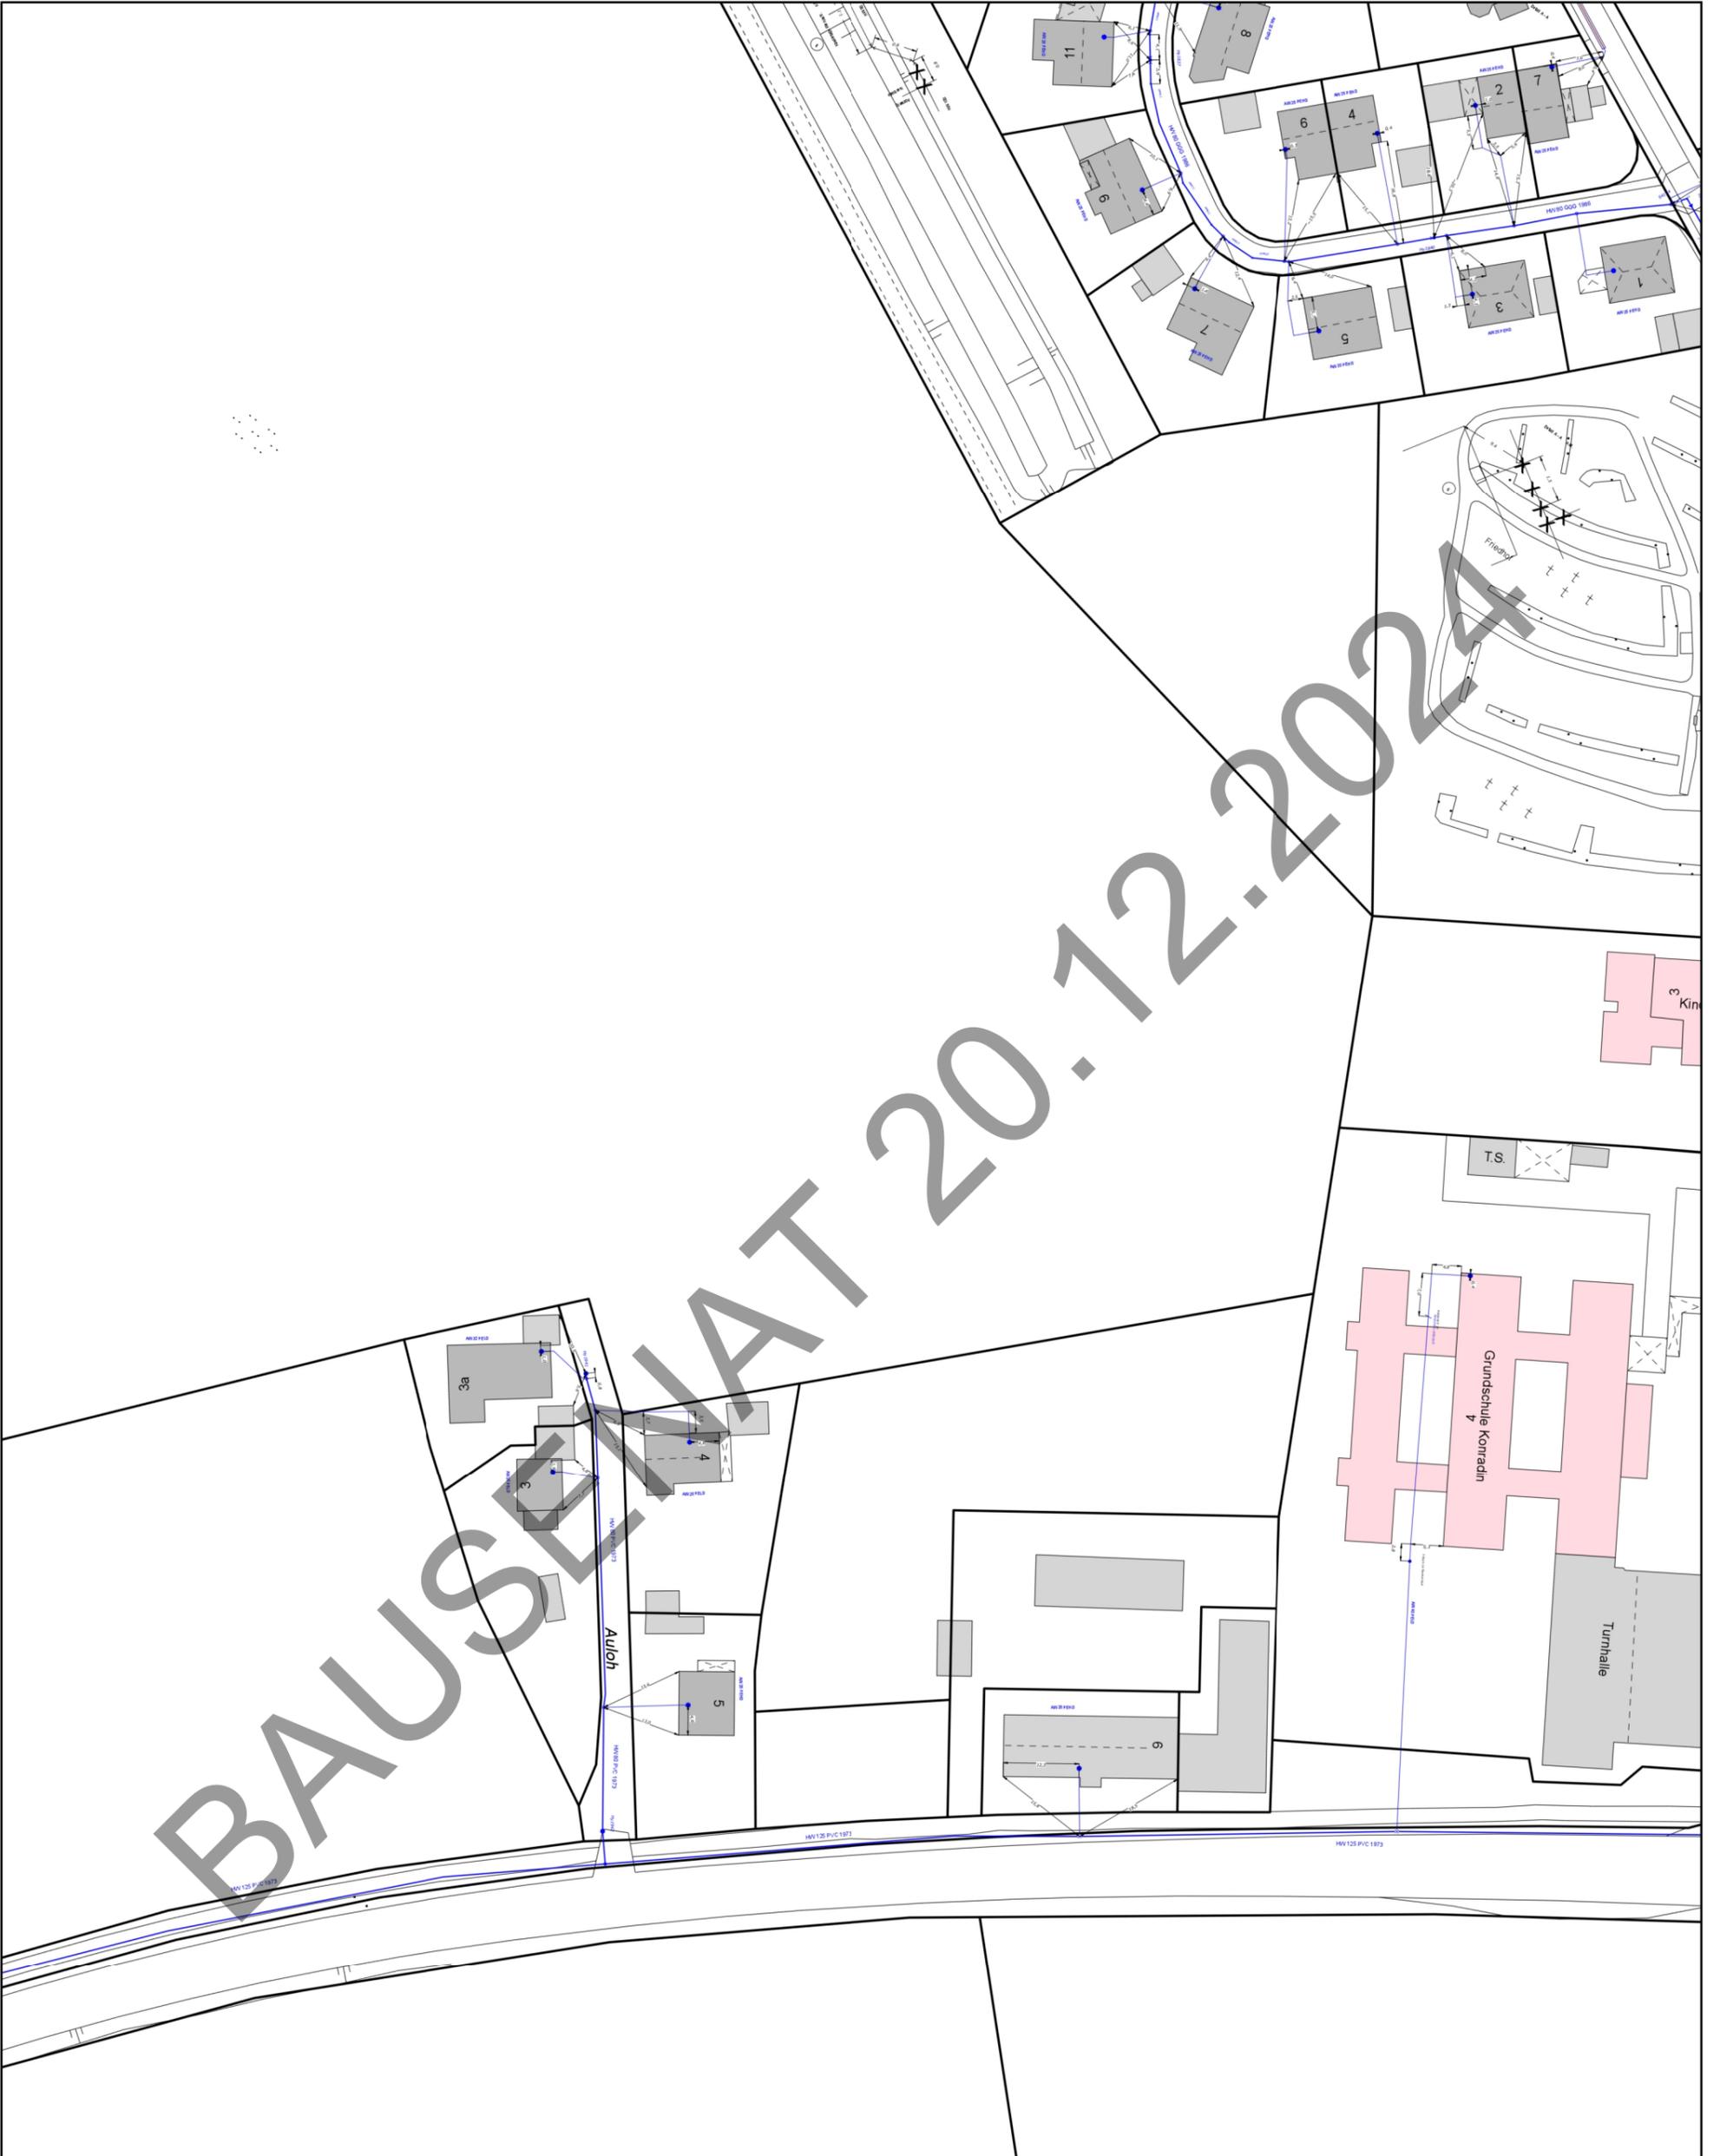

**Stadtwerke Landshut**  
Christoph-Dorner-Str. 9, 84028 Landshut




Bemerkung: Nur zur Zeit der Erteilung gültig!  
Projekt: Wasser  
Bearbeiter: Käufel J.  
Datum: 12.08.2024  
Maßstab: 1 : 1000

Hinweise zur Leitungsauskunft



BAUSENAT 20.12.2024

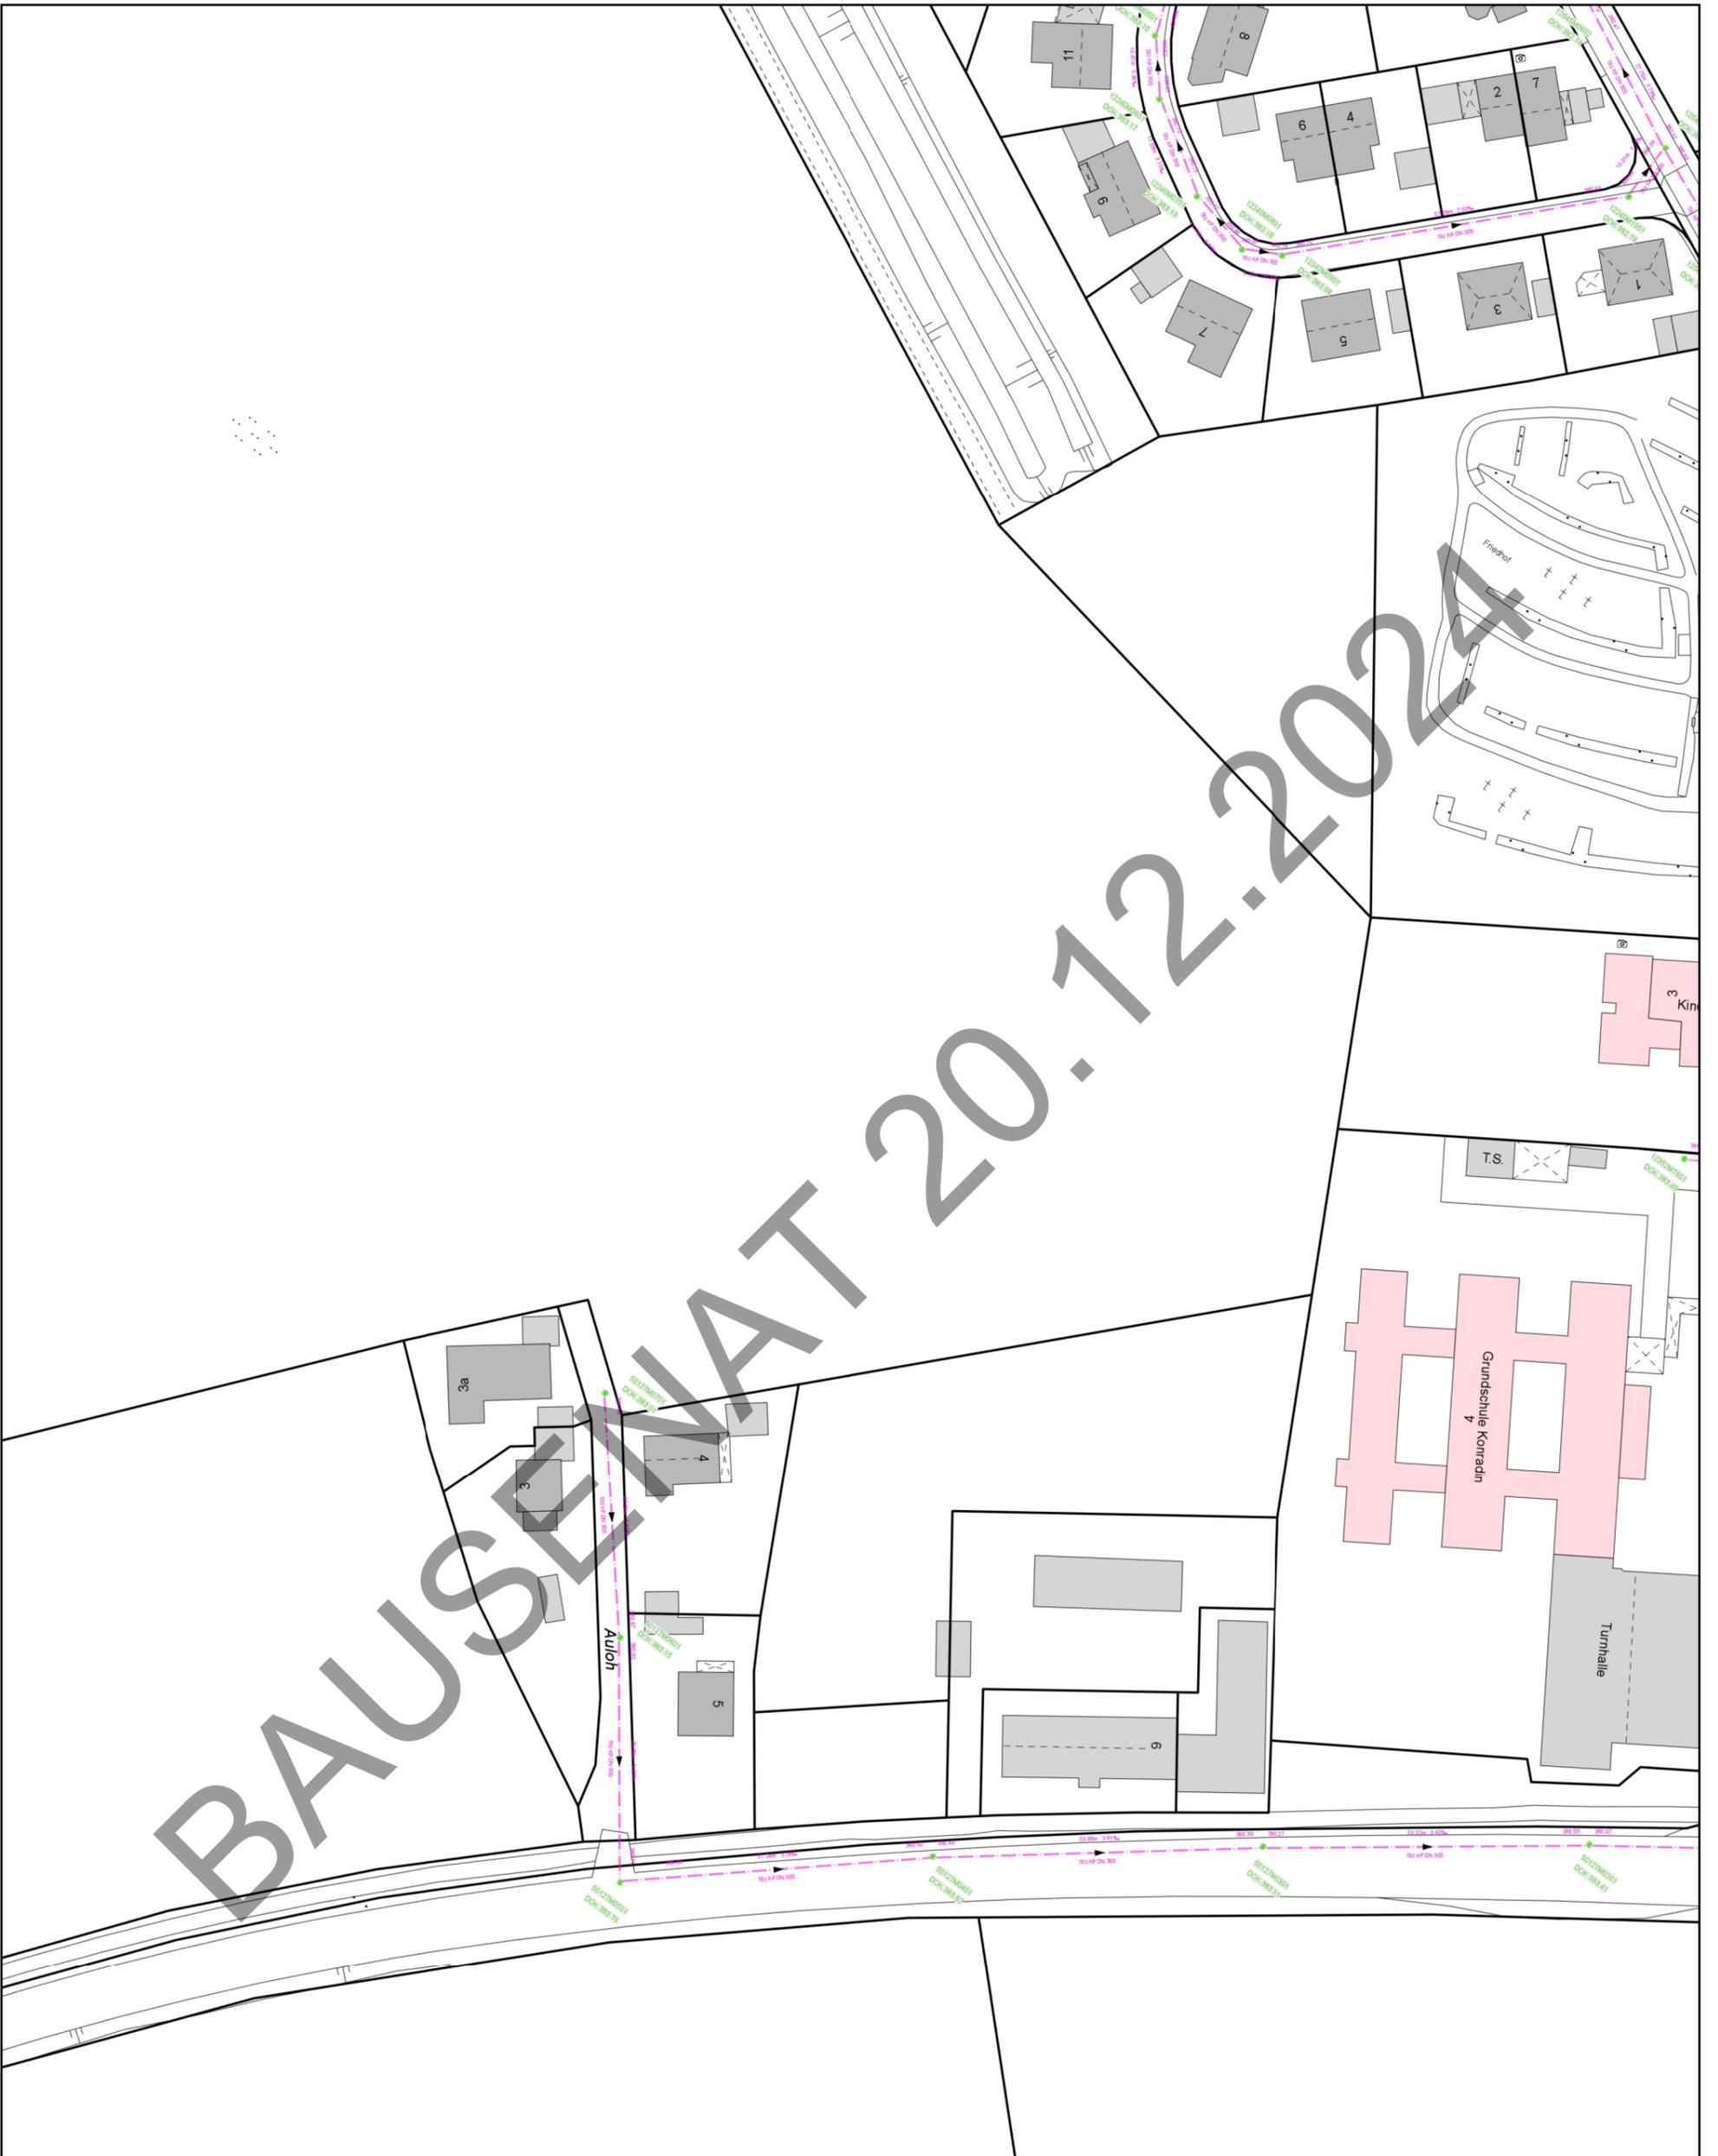

**Stadwerke Landshut**  
Christoph-Dorner-Str. 9, 84028 Landshut



Bemerkung: Nur zur Zeit der Erteilung gültig!  
Projekt: Kanal  
Bearbeiter: Käufel J.  
Datum: 12.08.2024  
Maßstab: 1 : 1000

Hinweise zur Leitungsauskunft

