




2.Obergeschoss Wohnungen 1:200



1.Obergeschoss Kindergarten 1:200



Erdgeschoss-Kinderkrippe und Speiseraum + Mehrzweckraum 1:200

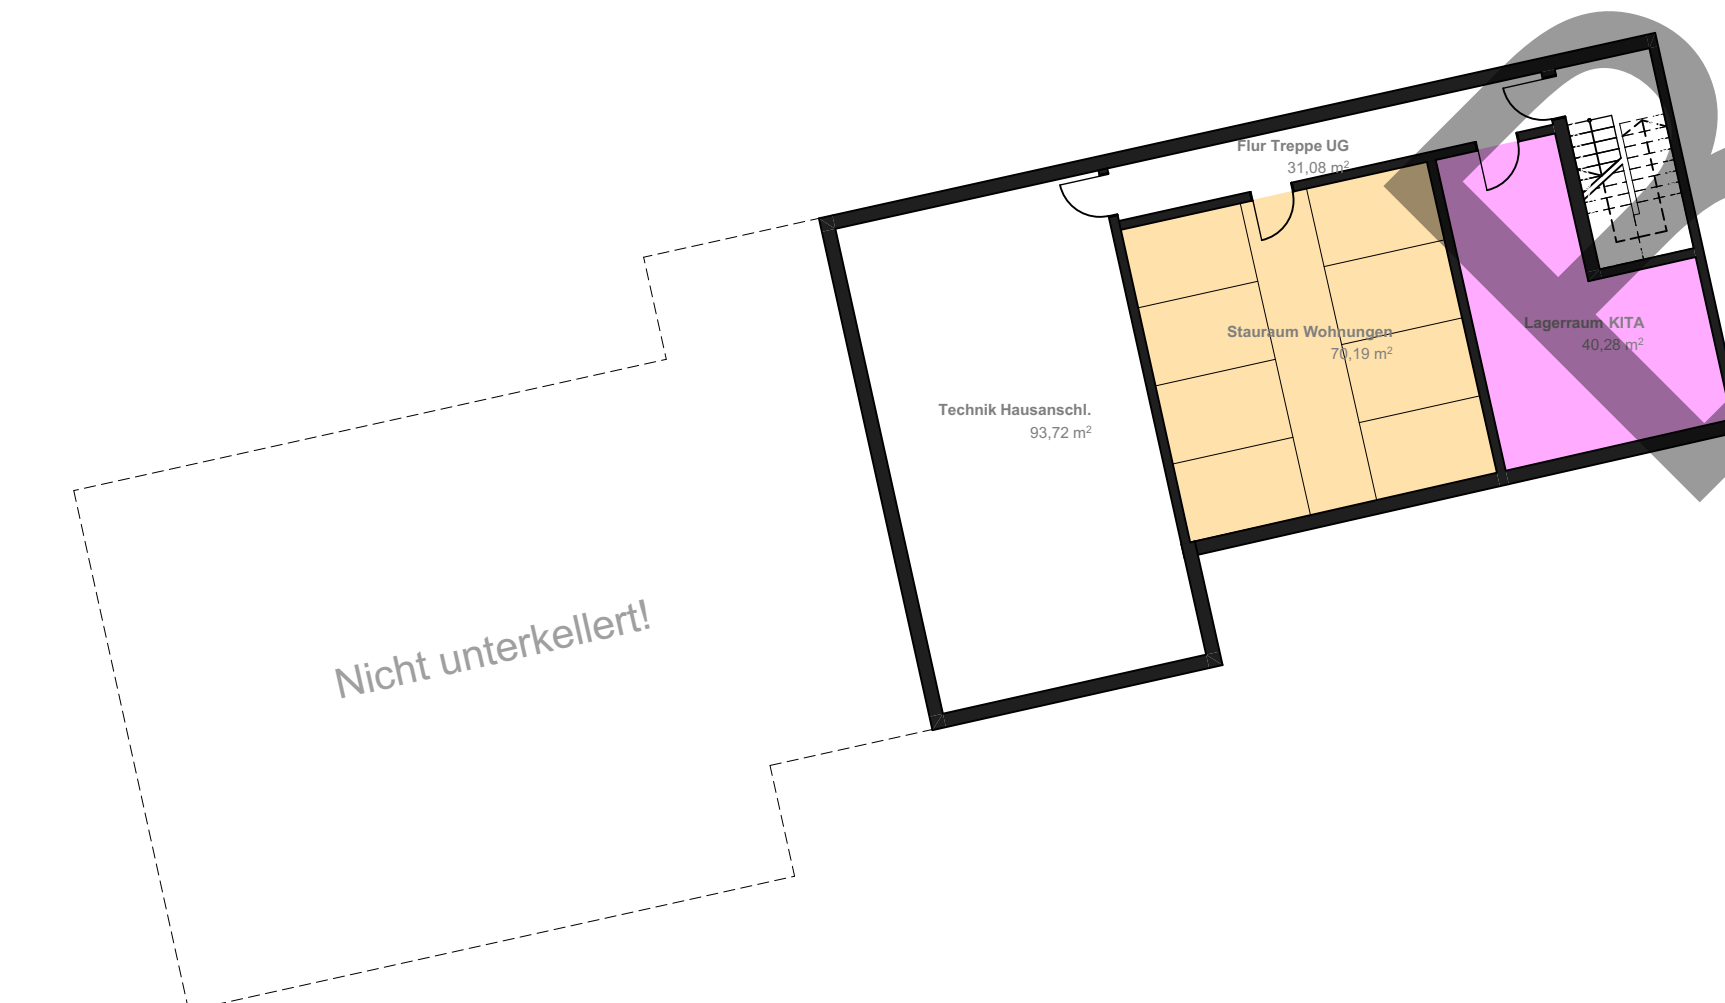

Untergeschoss (Teilunterkellerung) 1:200




Vogelperspektive




Lageplan 1:1000



Perspektive Nord-West

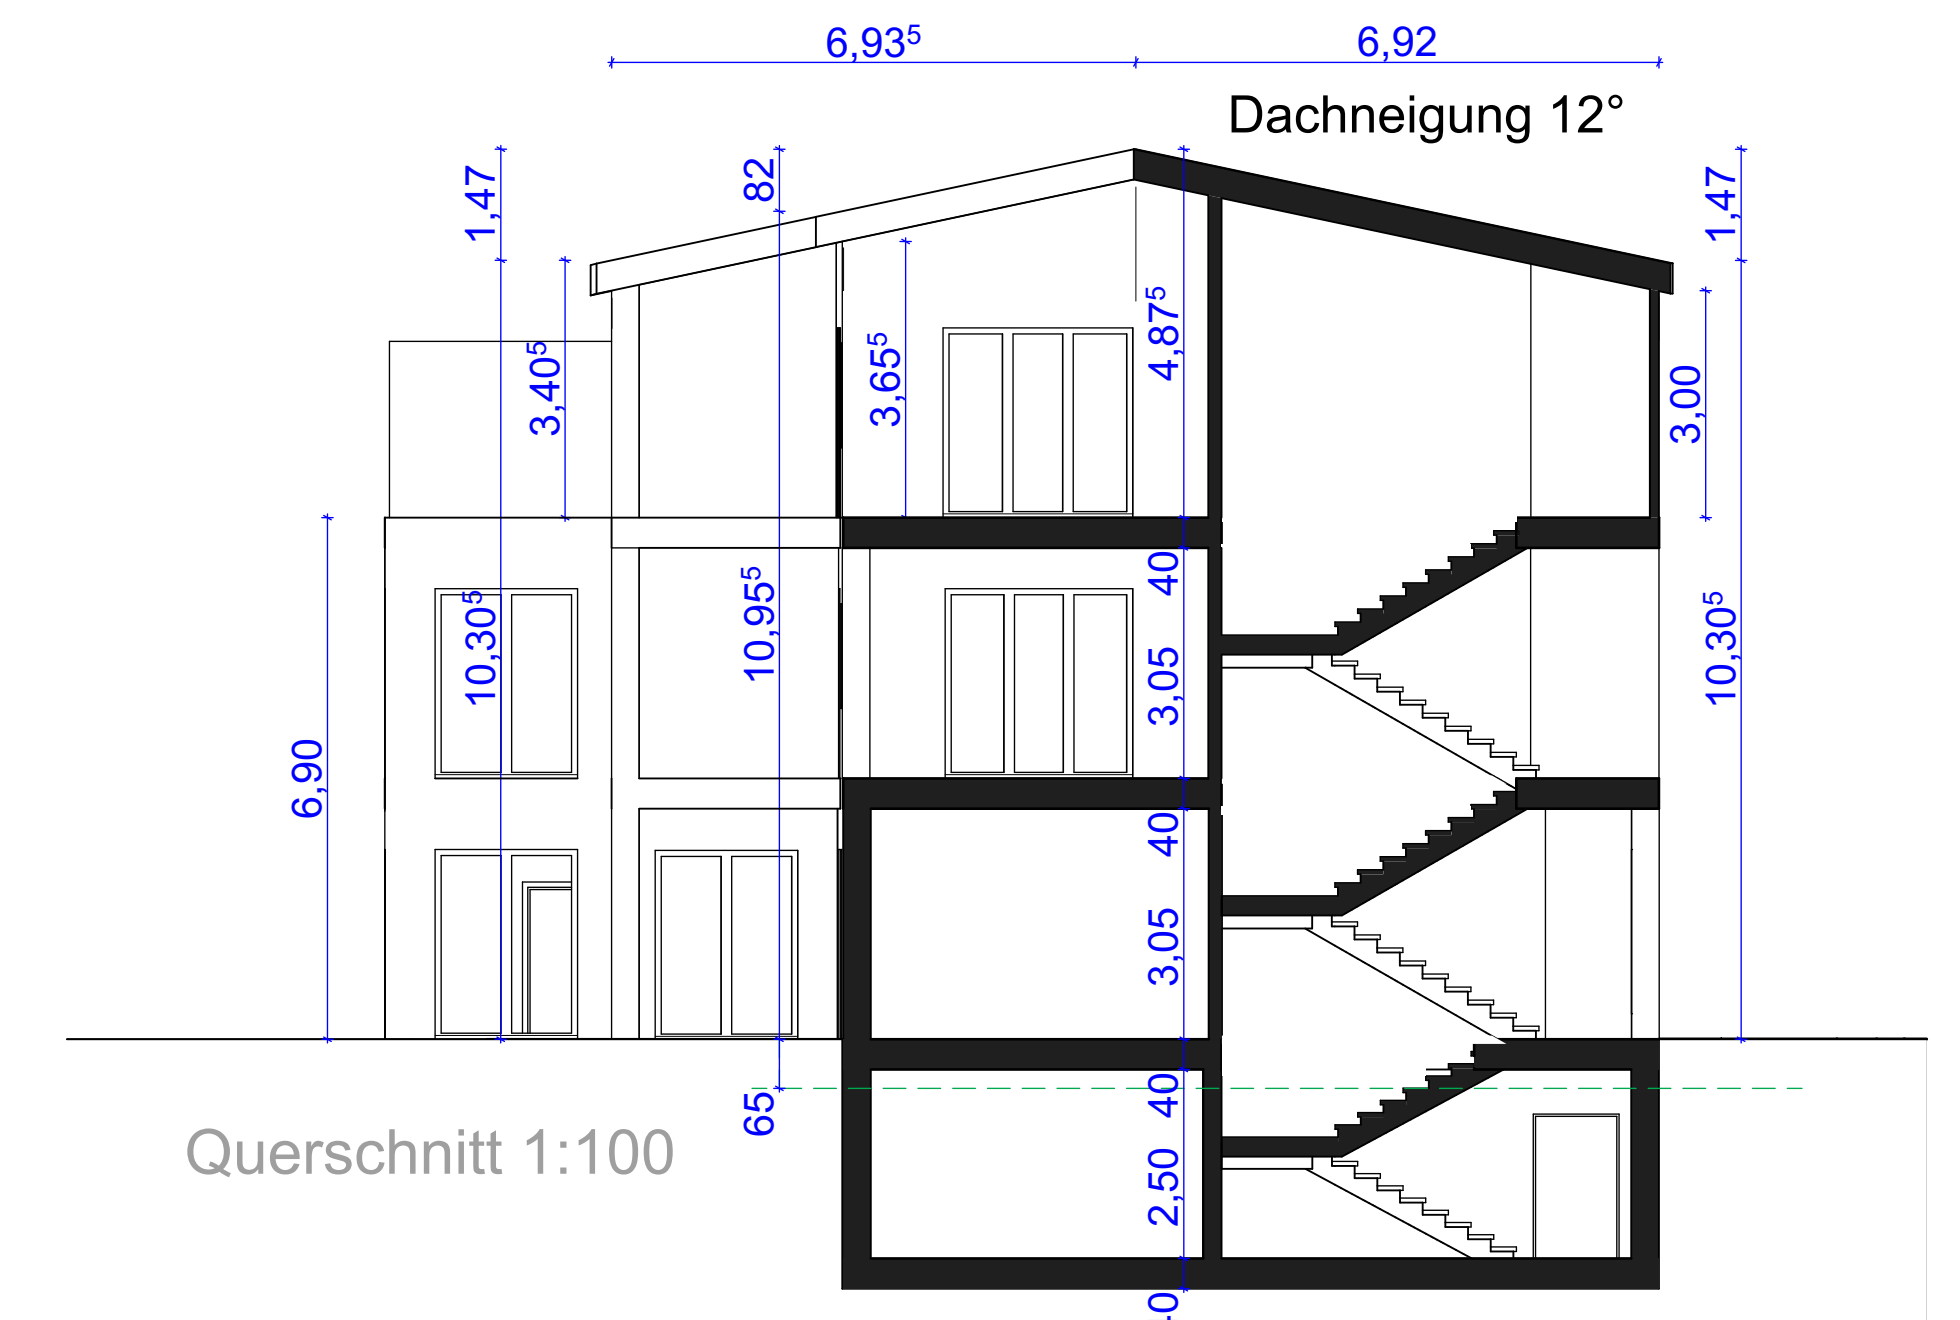

Querschnitt 1:100

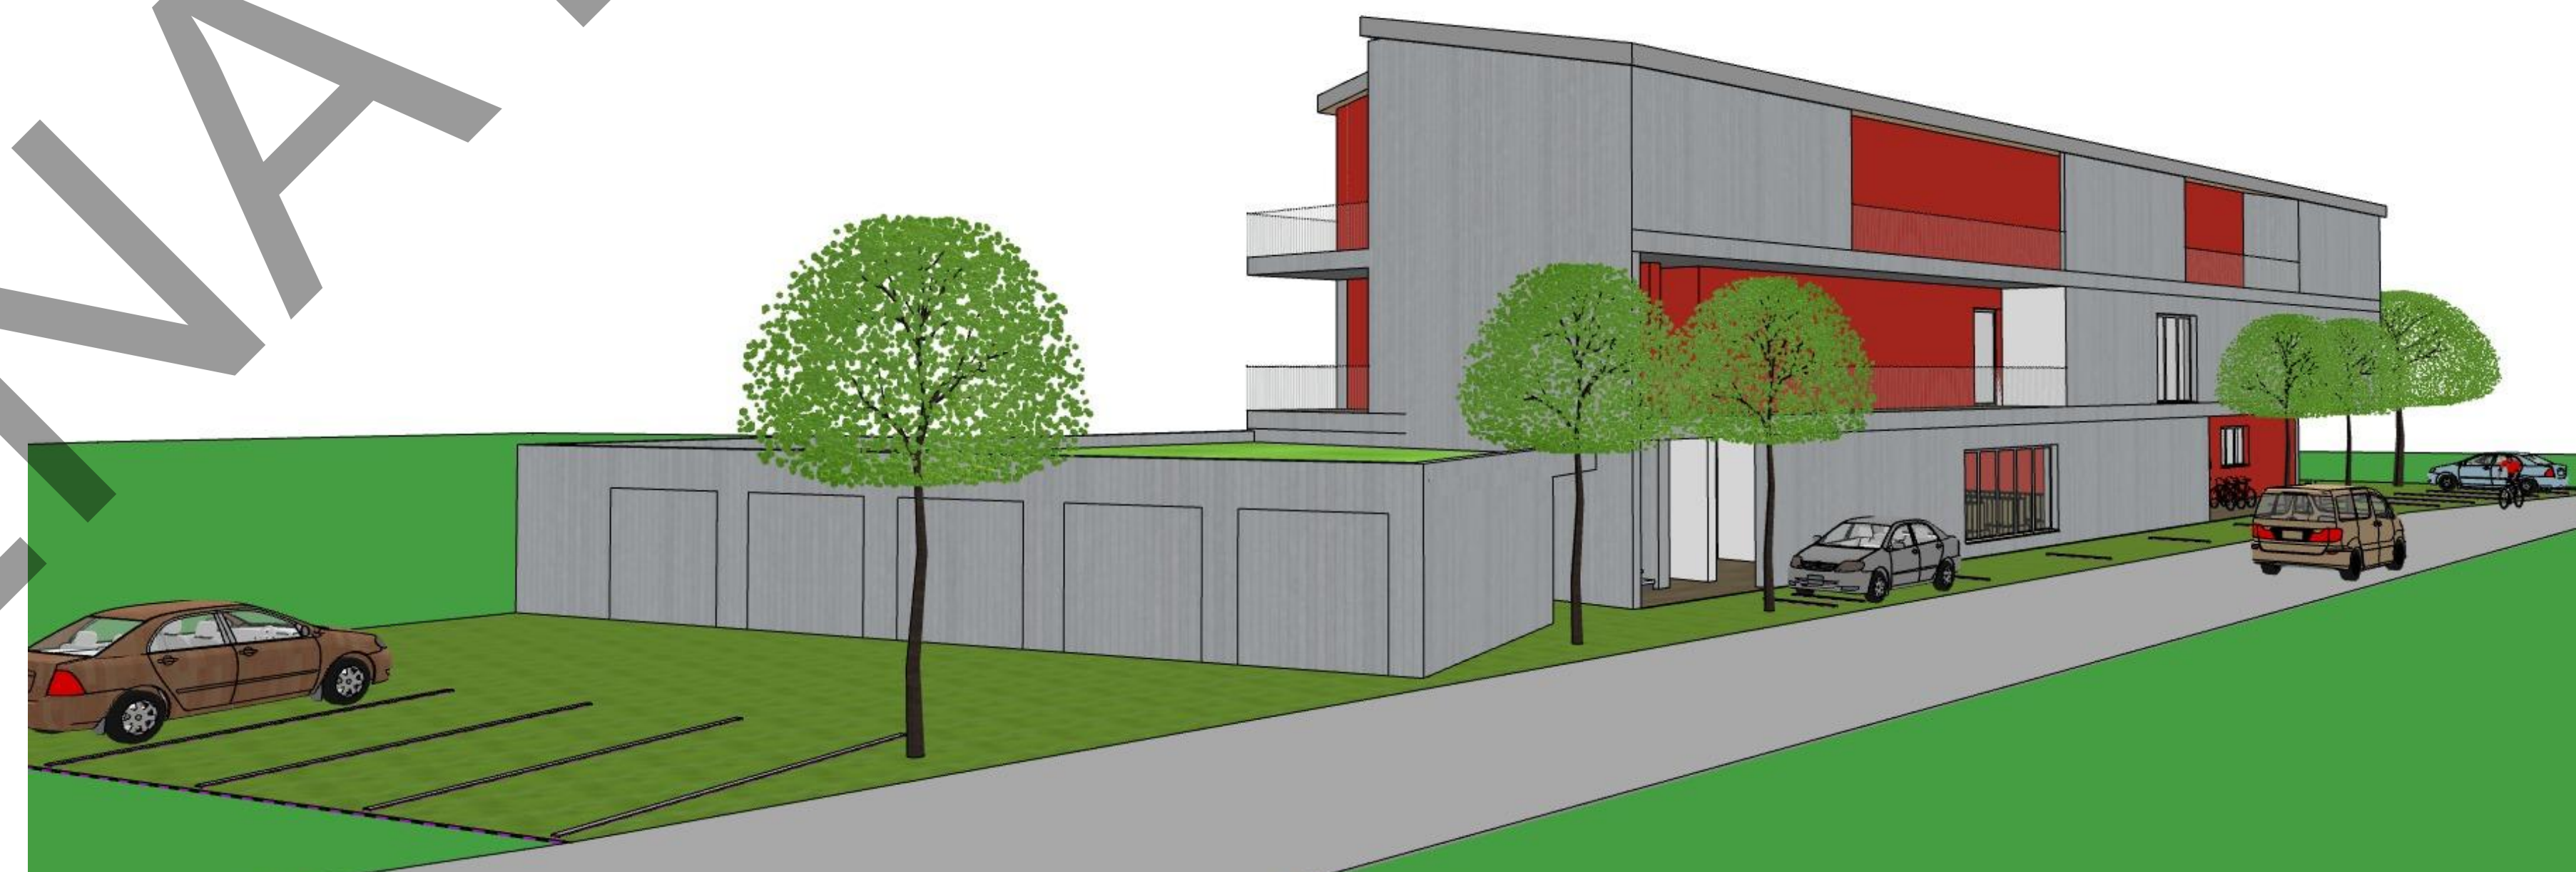

Perspektive Nord-Ost



Perspektive Süd-Ost

ALLE MÄßE SIND AM BAU ZU PRÜFEN! DAS GELÄNDENIVEAU IST VOR BAUBEGINN ZU ÜBERPRÜFEN FÜR DIE BAUAUSFÜHRUNG IST DIE AKTUELLE WERKPLANUNG MASSGEBEND!
VOR BAUBEGINN HAT DER BAUHERR DIE ERFORDERLICHEN BAUTECHNISCHEN NACHWEISE FÜR STANDSICHERHEIT, BRAND, SCHALL-, WÄRME- UND ERSCHÜTTERUNGSSCHUTZ ERSTELLEN ZU LASSEN UND AUF DER BAUSTELLE BEREIT ZU HALTEN!

VORENTWURF		INDEX D	
Grundrisse, Schnitte, Ansichten, Lageplan			
FORMAT DIN A0	MASSSTAB	GEZEICHNET	Datum 04.09.2023
Neubau Kindertagesstätte mit Wohnungen Flurnr.: 142/30, Gemarkung Münchner Au			
Projektadresse: Mühlbachstraße Münchner Au		Unterschrift:	
Bauchern:		Unterschrift:	
Nachname:		Unterschrift:	
0001/00: Vorzeigengachbar 1			
0001/00: Vorzeigengachbar 2			
0001/00: Vorzeigengachbar 3			
0001/00: Vorzeigengachbar 4			
0001/00: Vorzeigengachbar 5			
0001/00: Vorzeigengachbar 6			
0001/00: Vorzeigengachbar 7			
0001/00: Vorzeigengachbar 8			
Nr. Änderung:			
Architekt: Unterschrift:			