



Mühlbachstraße / Weiherbachstraße
Konzeptentwurf 1

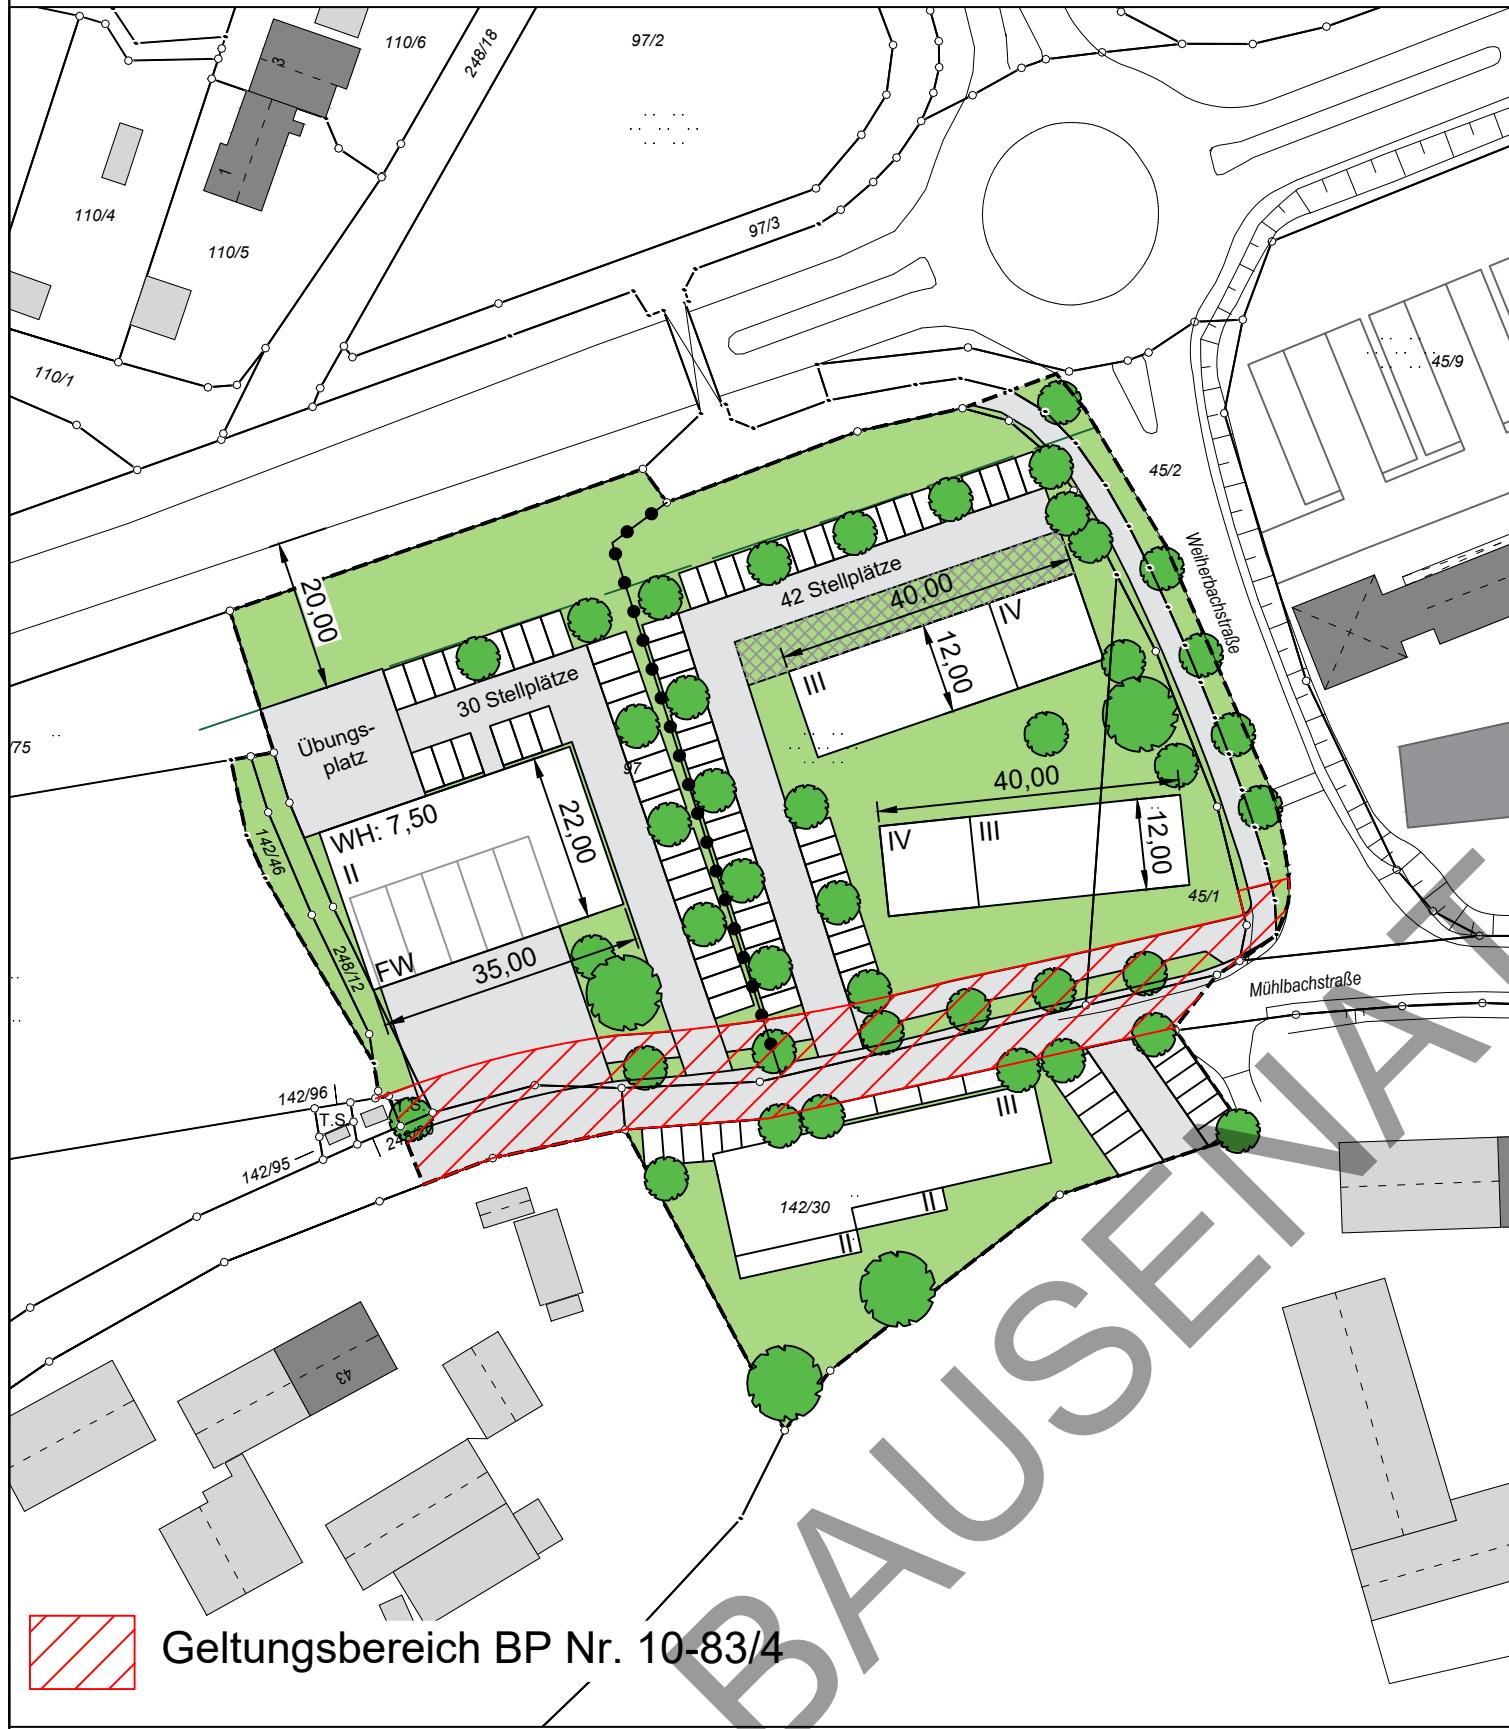


M 1:1000
0 10 20 30 40 50m

Landshut, den 07.01.2025^{HM}
Amt für Stadtentwicklung und Stadtplanung

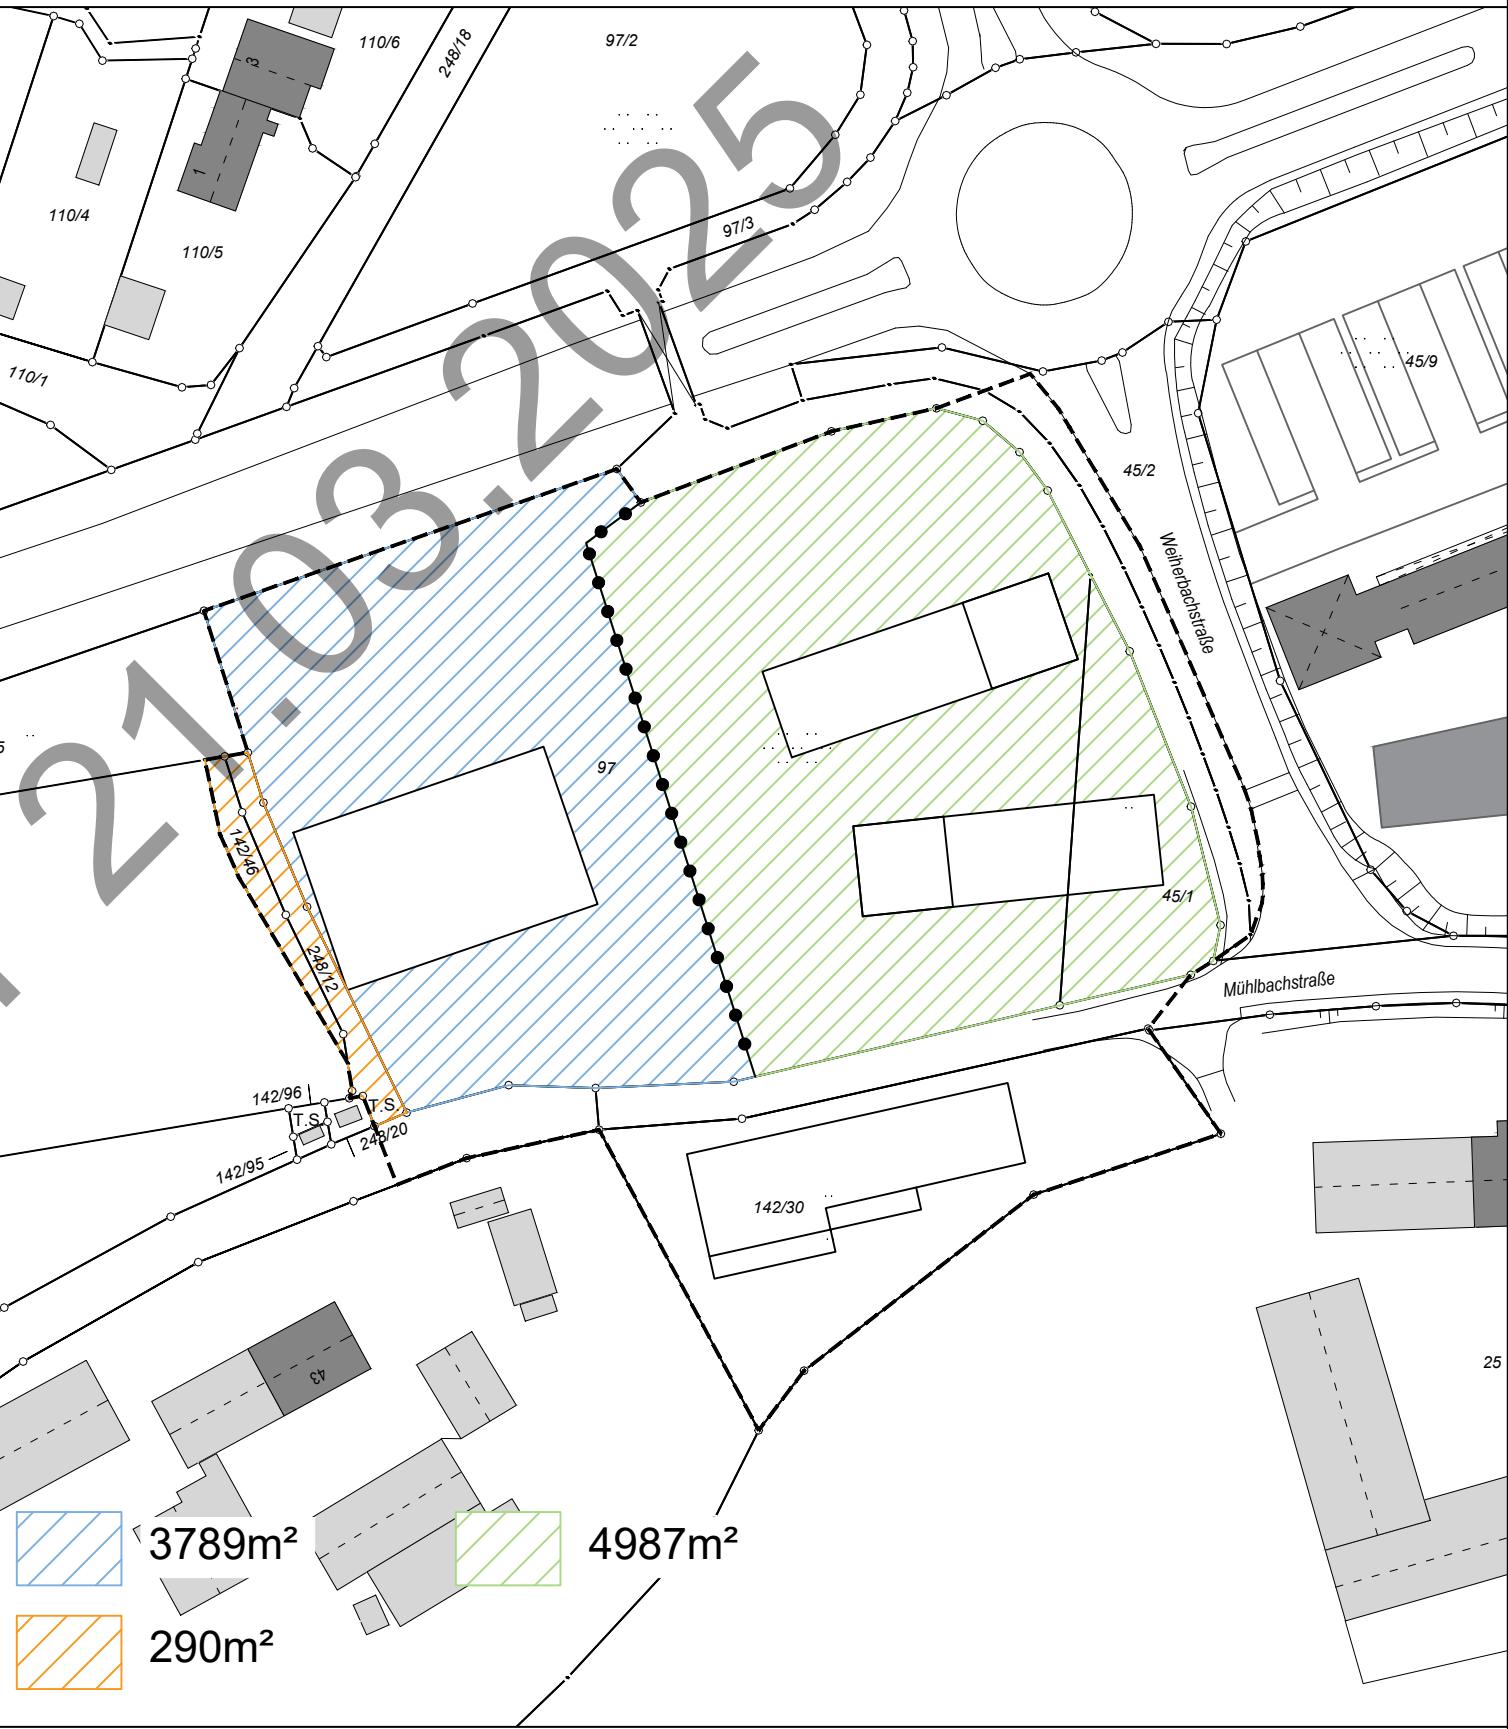

3789m²
290m²
4987m²

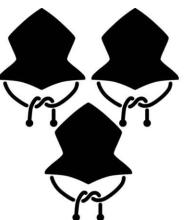

Stadt
Landshut