



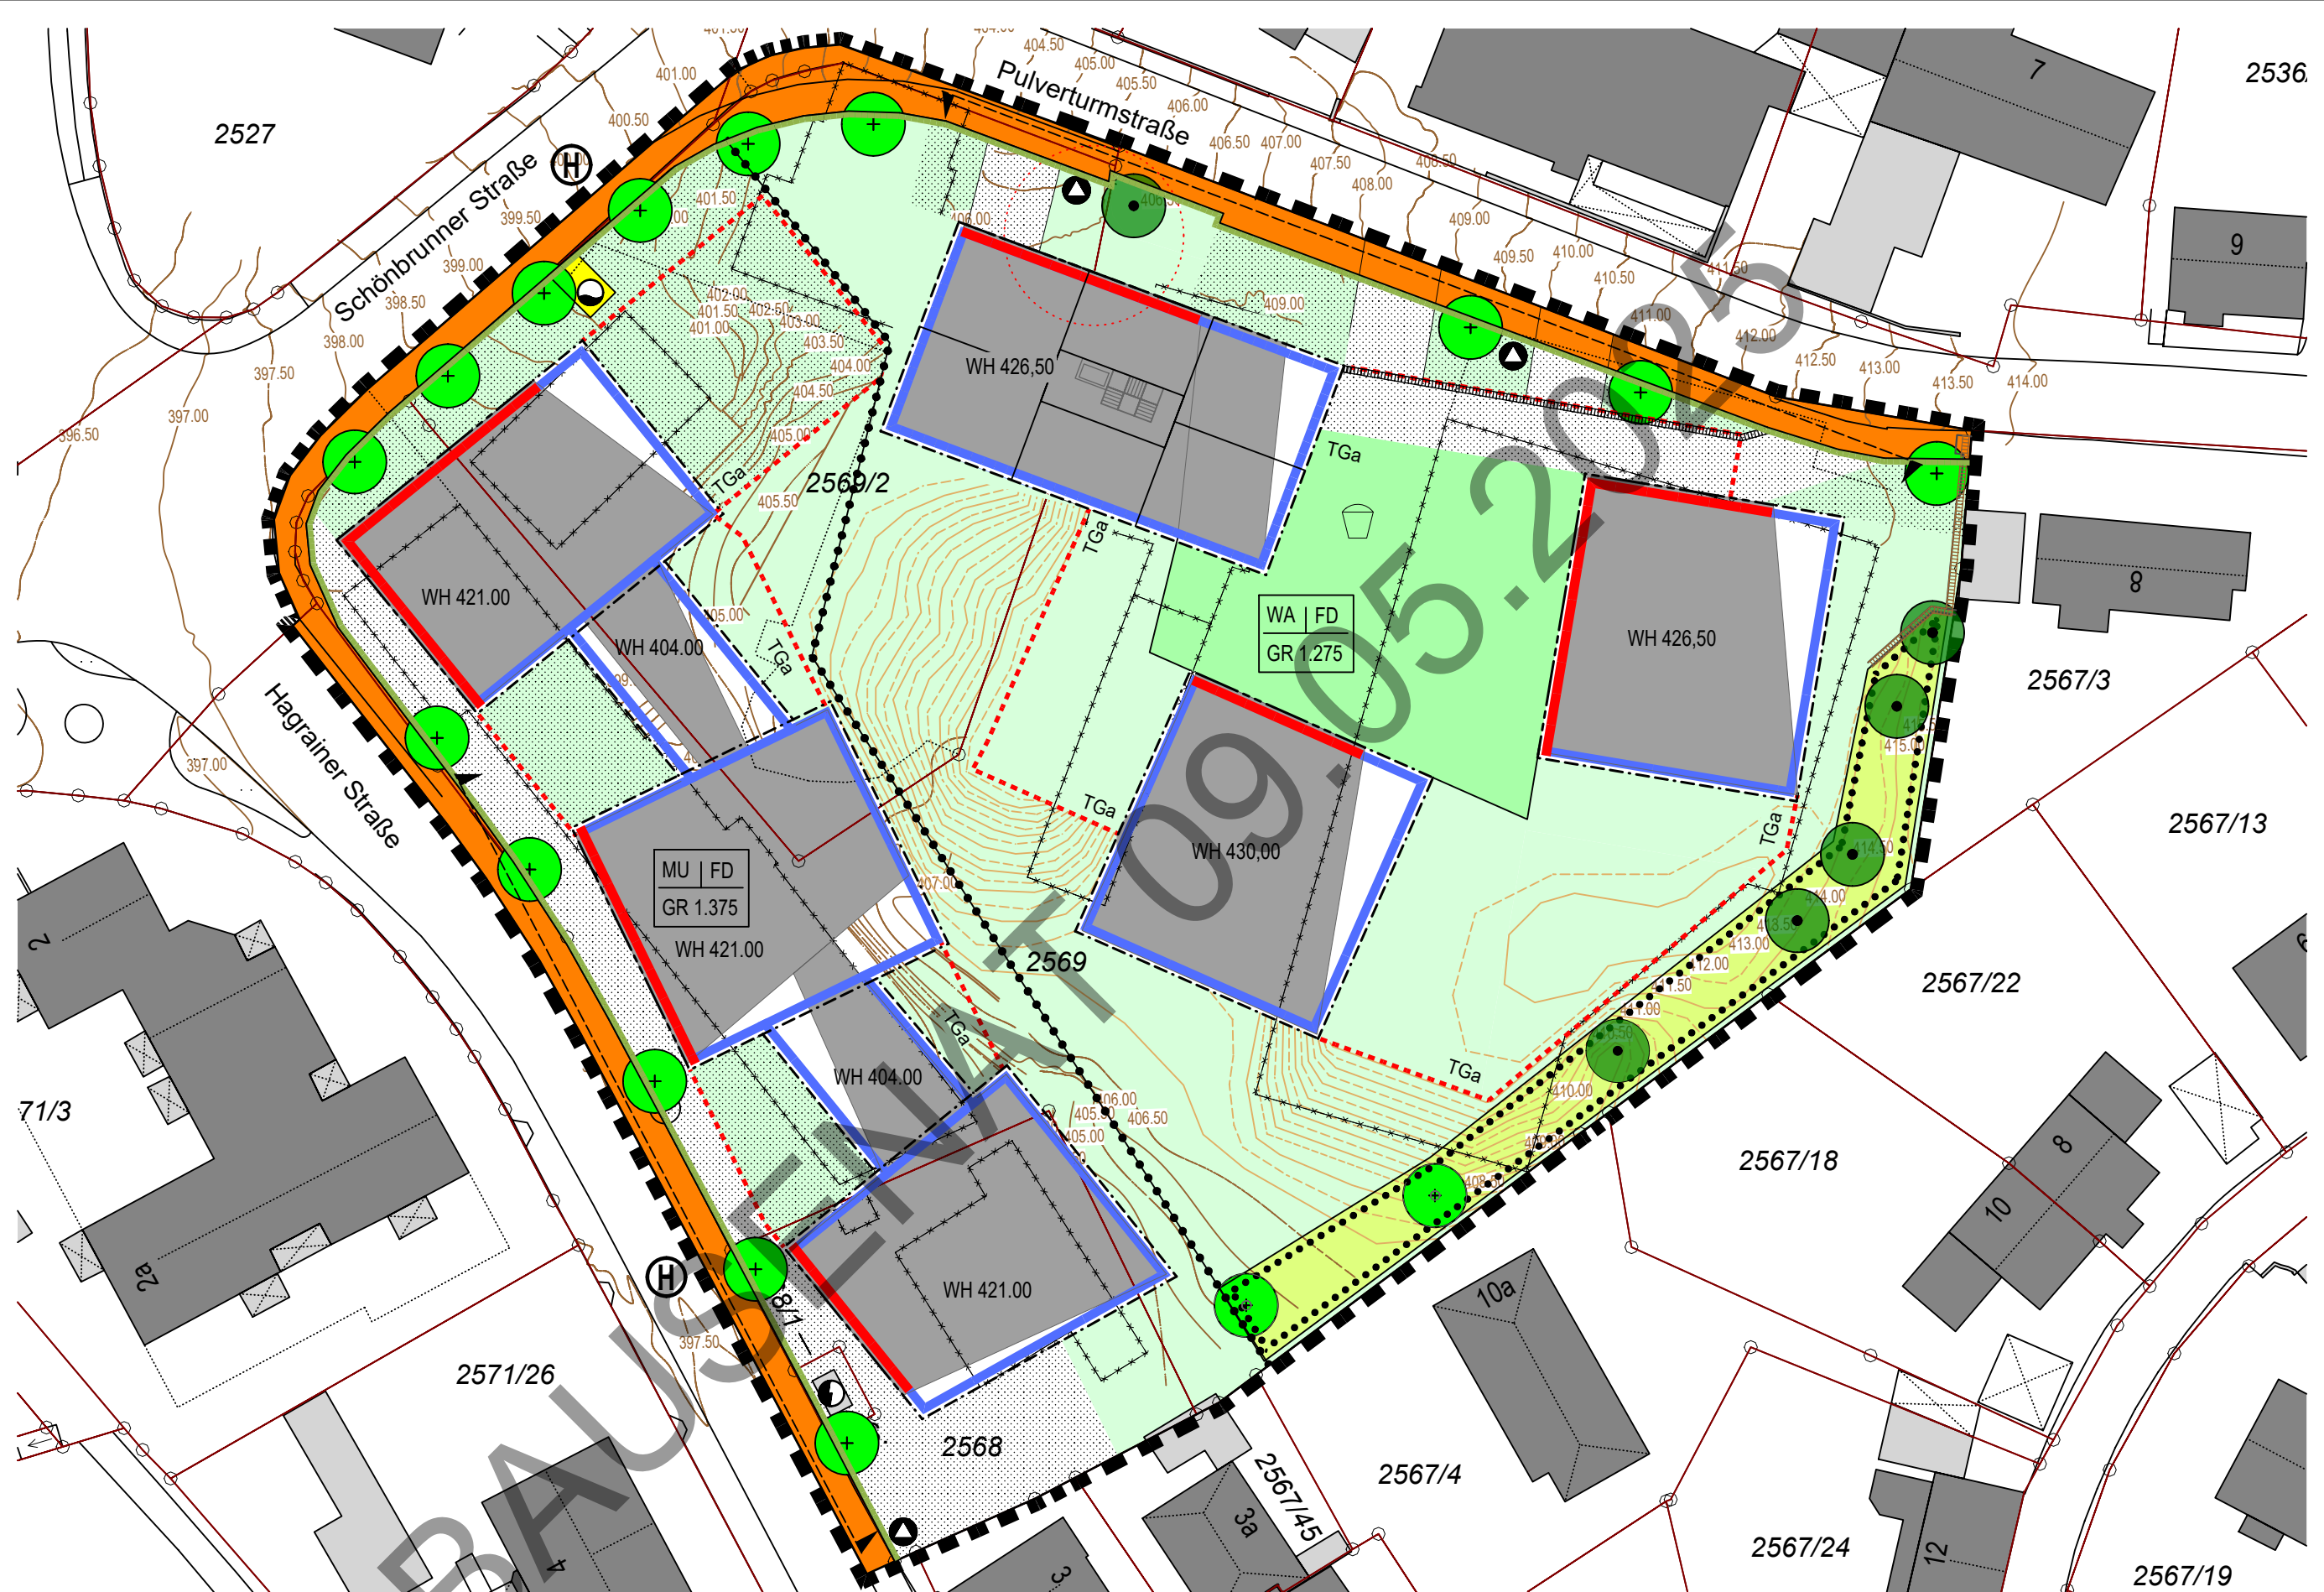

Maßstab 1 : 500
 Plan zur genauen Maßentnahme nicht geeignet!
 Längenmaße und Höhenangaben in Metern!
 Maßgebend ist die Baunutzungsverordnung i.d.F
 der Bekanntmachung vom 21.11.2017
 (BGBl. I S. 3786), zuletzt geändert durch Art. 2 des Gesetzes
 vom 03.07.2023 (BGBl. 2023 I Nr. 176)
 Stand der Planunterlage: 02 - 2025

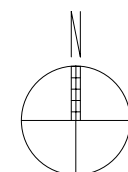

Landshut, den
 Amt für Stadtentwicklung
 und Stadtplanung

geändert am:.....

Bebauungsplan Nr. 05-77 Deckblatt 1
 mit integriertem Grünordnungsplan
 "Zwischen Pulverturmstraße,
 Schönbrunner Straße und Haggrainer Straße"

VARIANTE 2