Variante 1

1:200

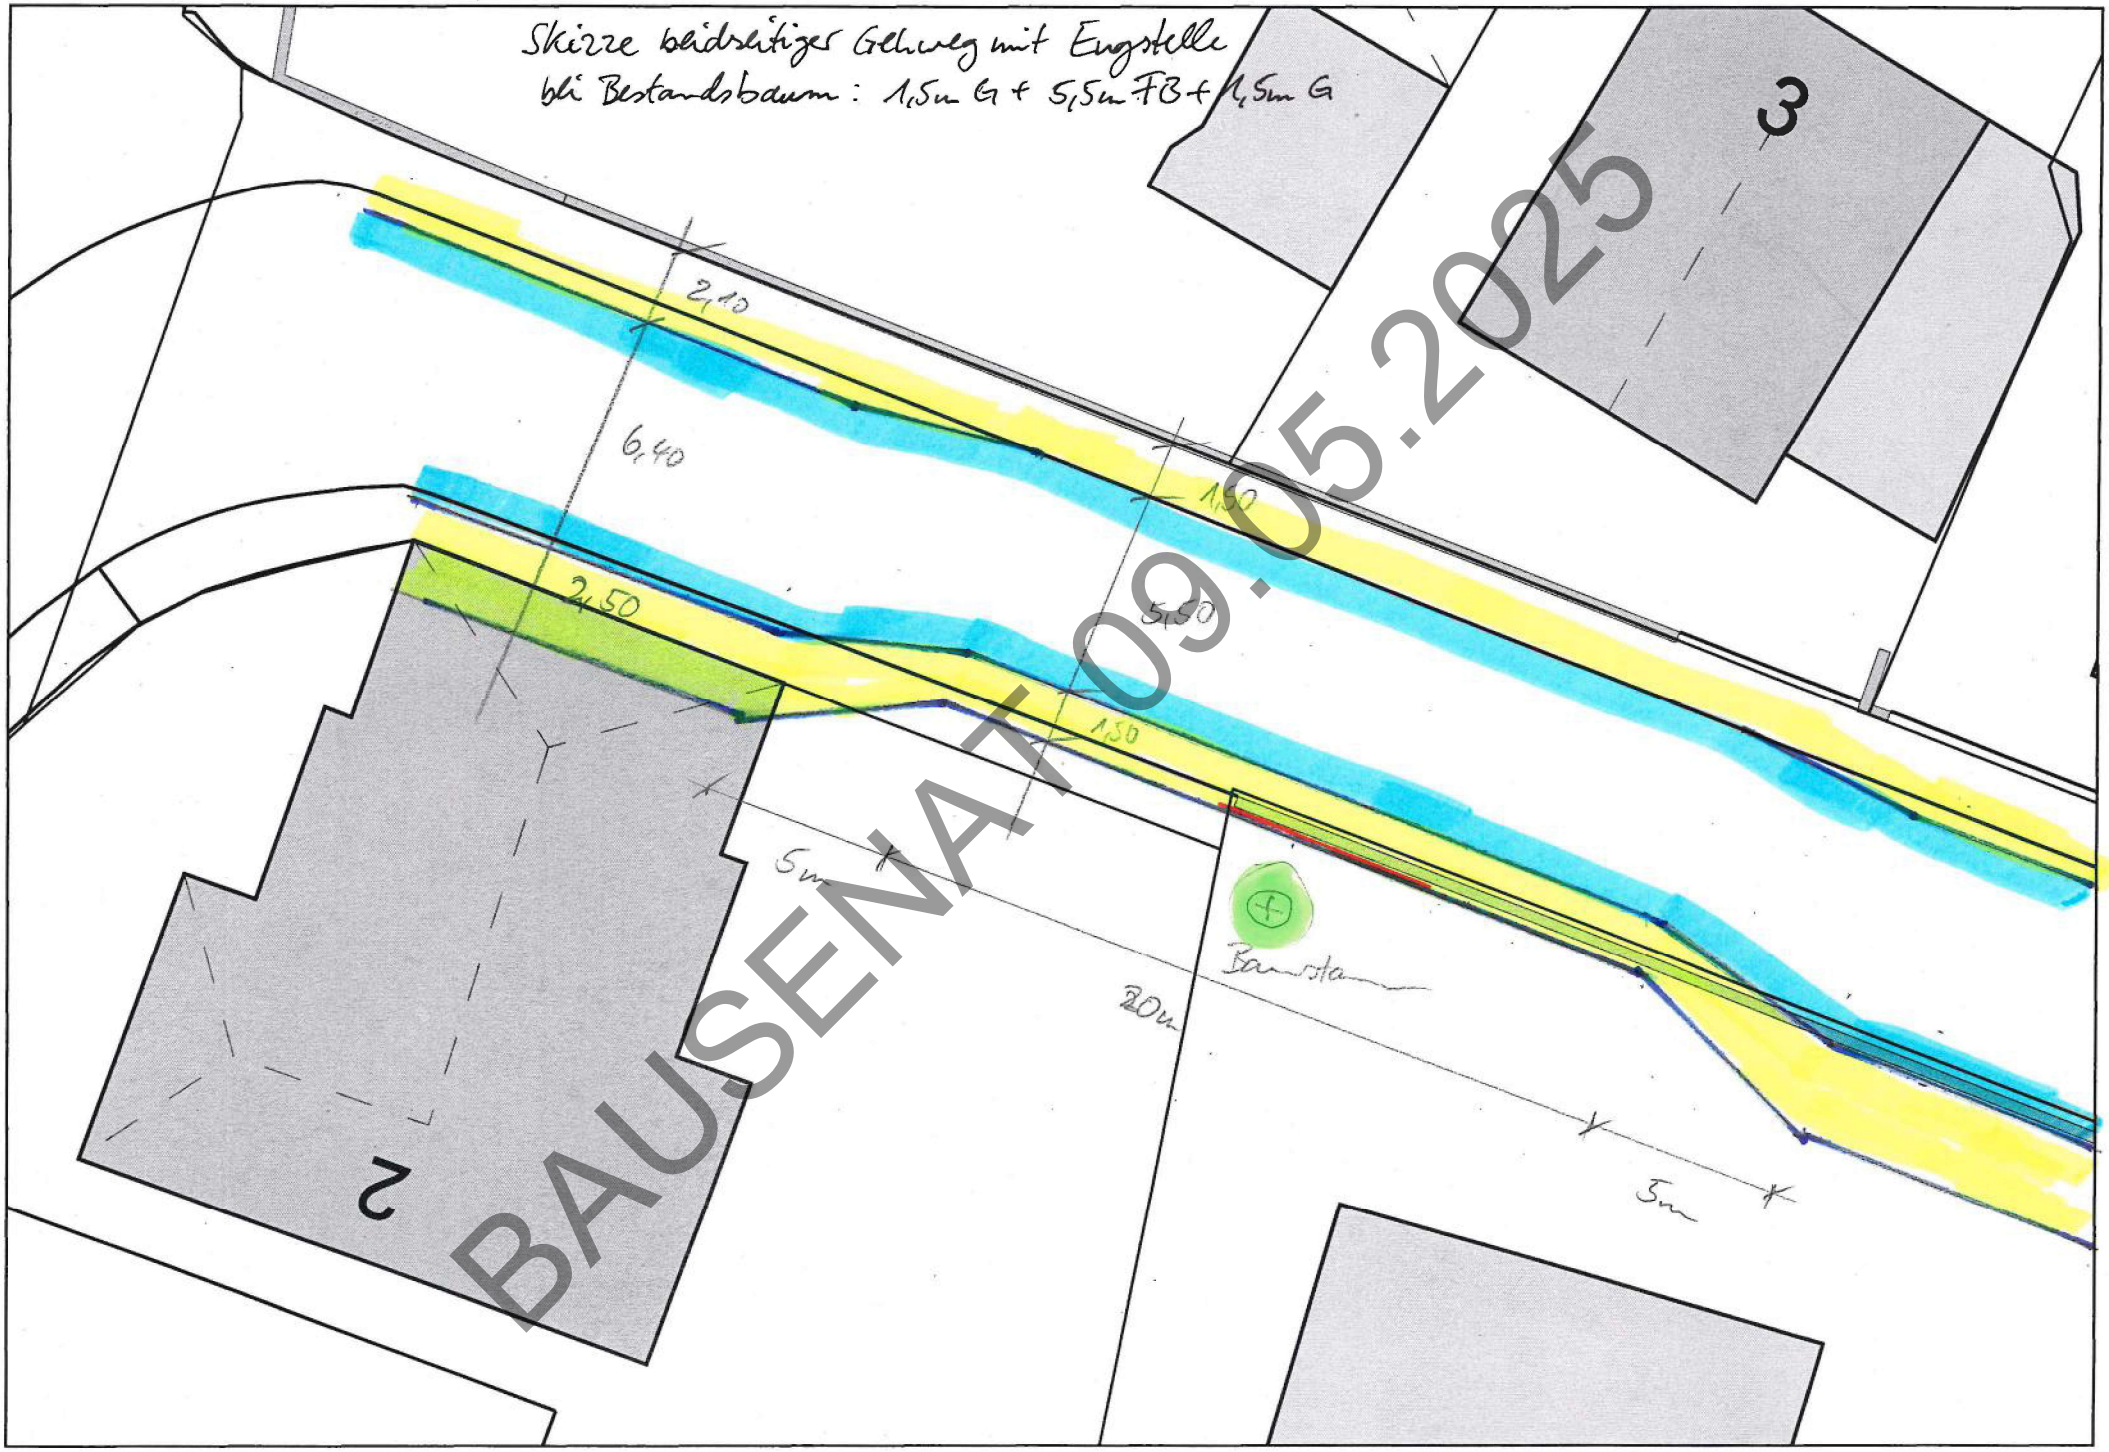

BAUSENAT 09.05.2025