


Variante 2

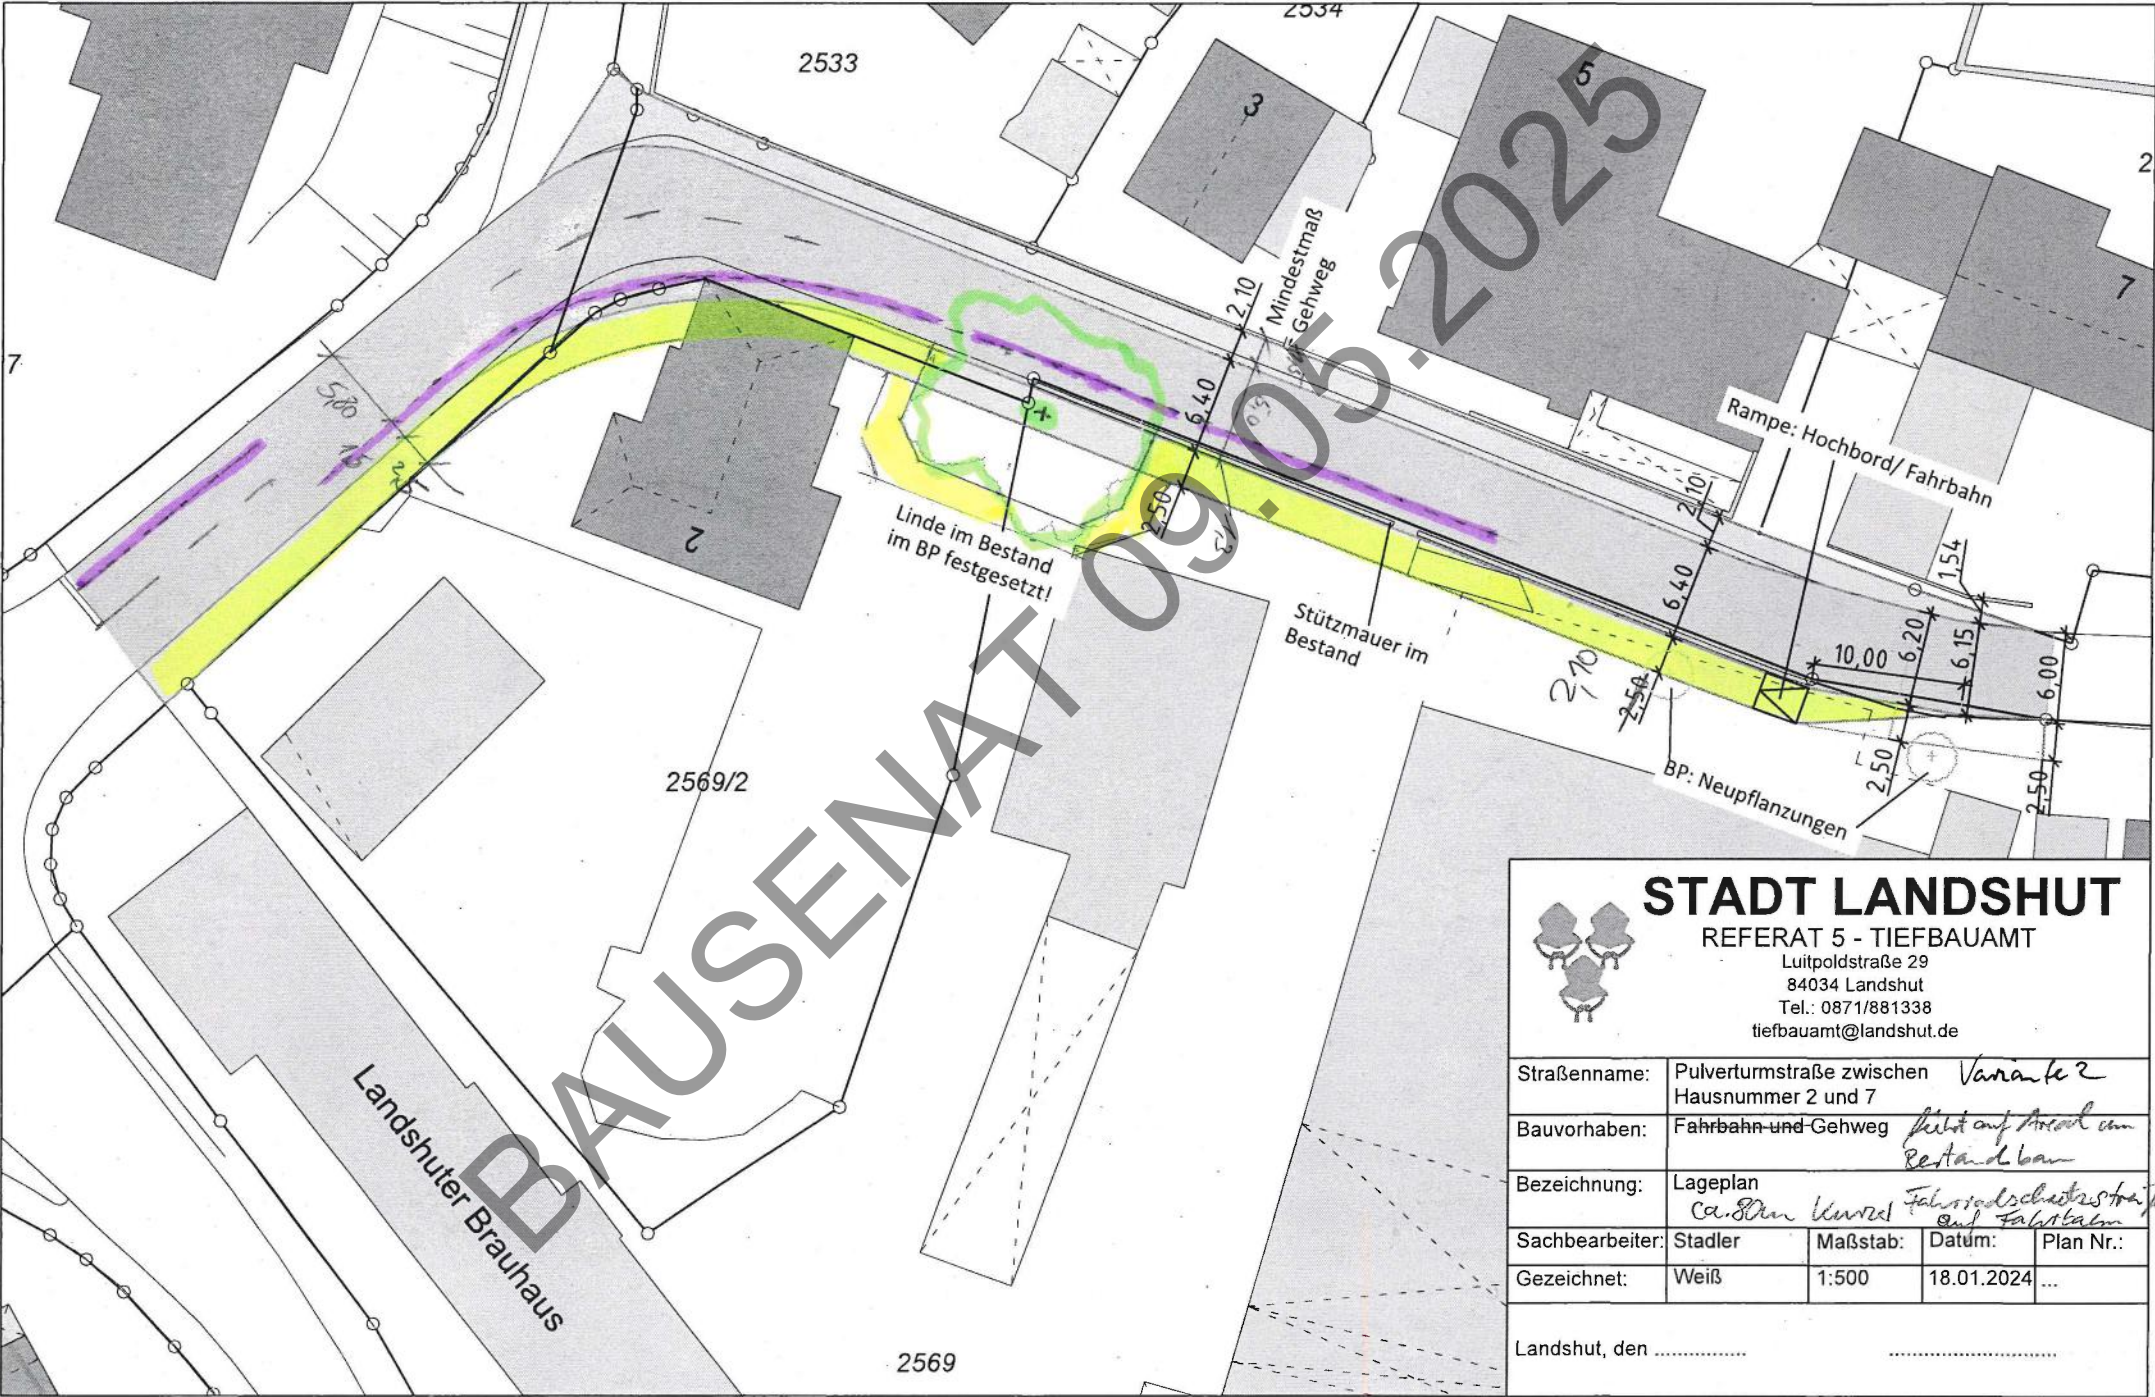

STADT LANDSHUT

REFERAT 5 - TIEFBAUAMT

Luitpoldstraße 29

84034 Landshut

Tel.: 0871/881338

tiefbauamt@landshut.de

Straßenname:	Pulverturmstraße zwischen Hausnummer 2 und 7 <i>Variante 2</i>			
Bauvorhaben:	Fahrbahn und Gehweg <i>führt auf Anordn. vom Bestand über</i>			
Bezeichnung:	Lageplan <i>ca. 80m Kurve Fahrbahnschneisestraße auf Fahrbahn</i>			
Sachbearbeiter:	Stadler	Maßstab:	Datum:	Plan Nr.:
Gezeichnet:	Weiß	1:500	18.01.2024	...

Landshut, den