STADT LANDSHUT

REFERAT 5 - TIEFBAUAMT

Luitpoldstraße 29
84034 Landshut
Tel.: 0871/881338
tiefbauamt@landshut.de

Straßenname:	Flurstraße / Kastanienweg			
Bauvorhaben:	Fußgängerüberweg (FGÜ)			
Bezeichnung:	Lageplan			
Sachbearbeiter:	Stadler	Maßstab:	Datum:	Plan Nr.:
Gezeichnet:	Kollmannsberger	1:250	15.07.2025	...
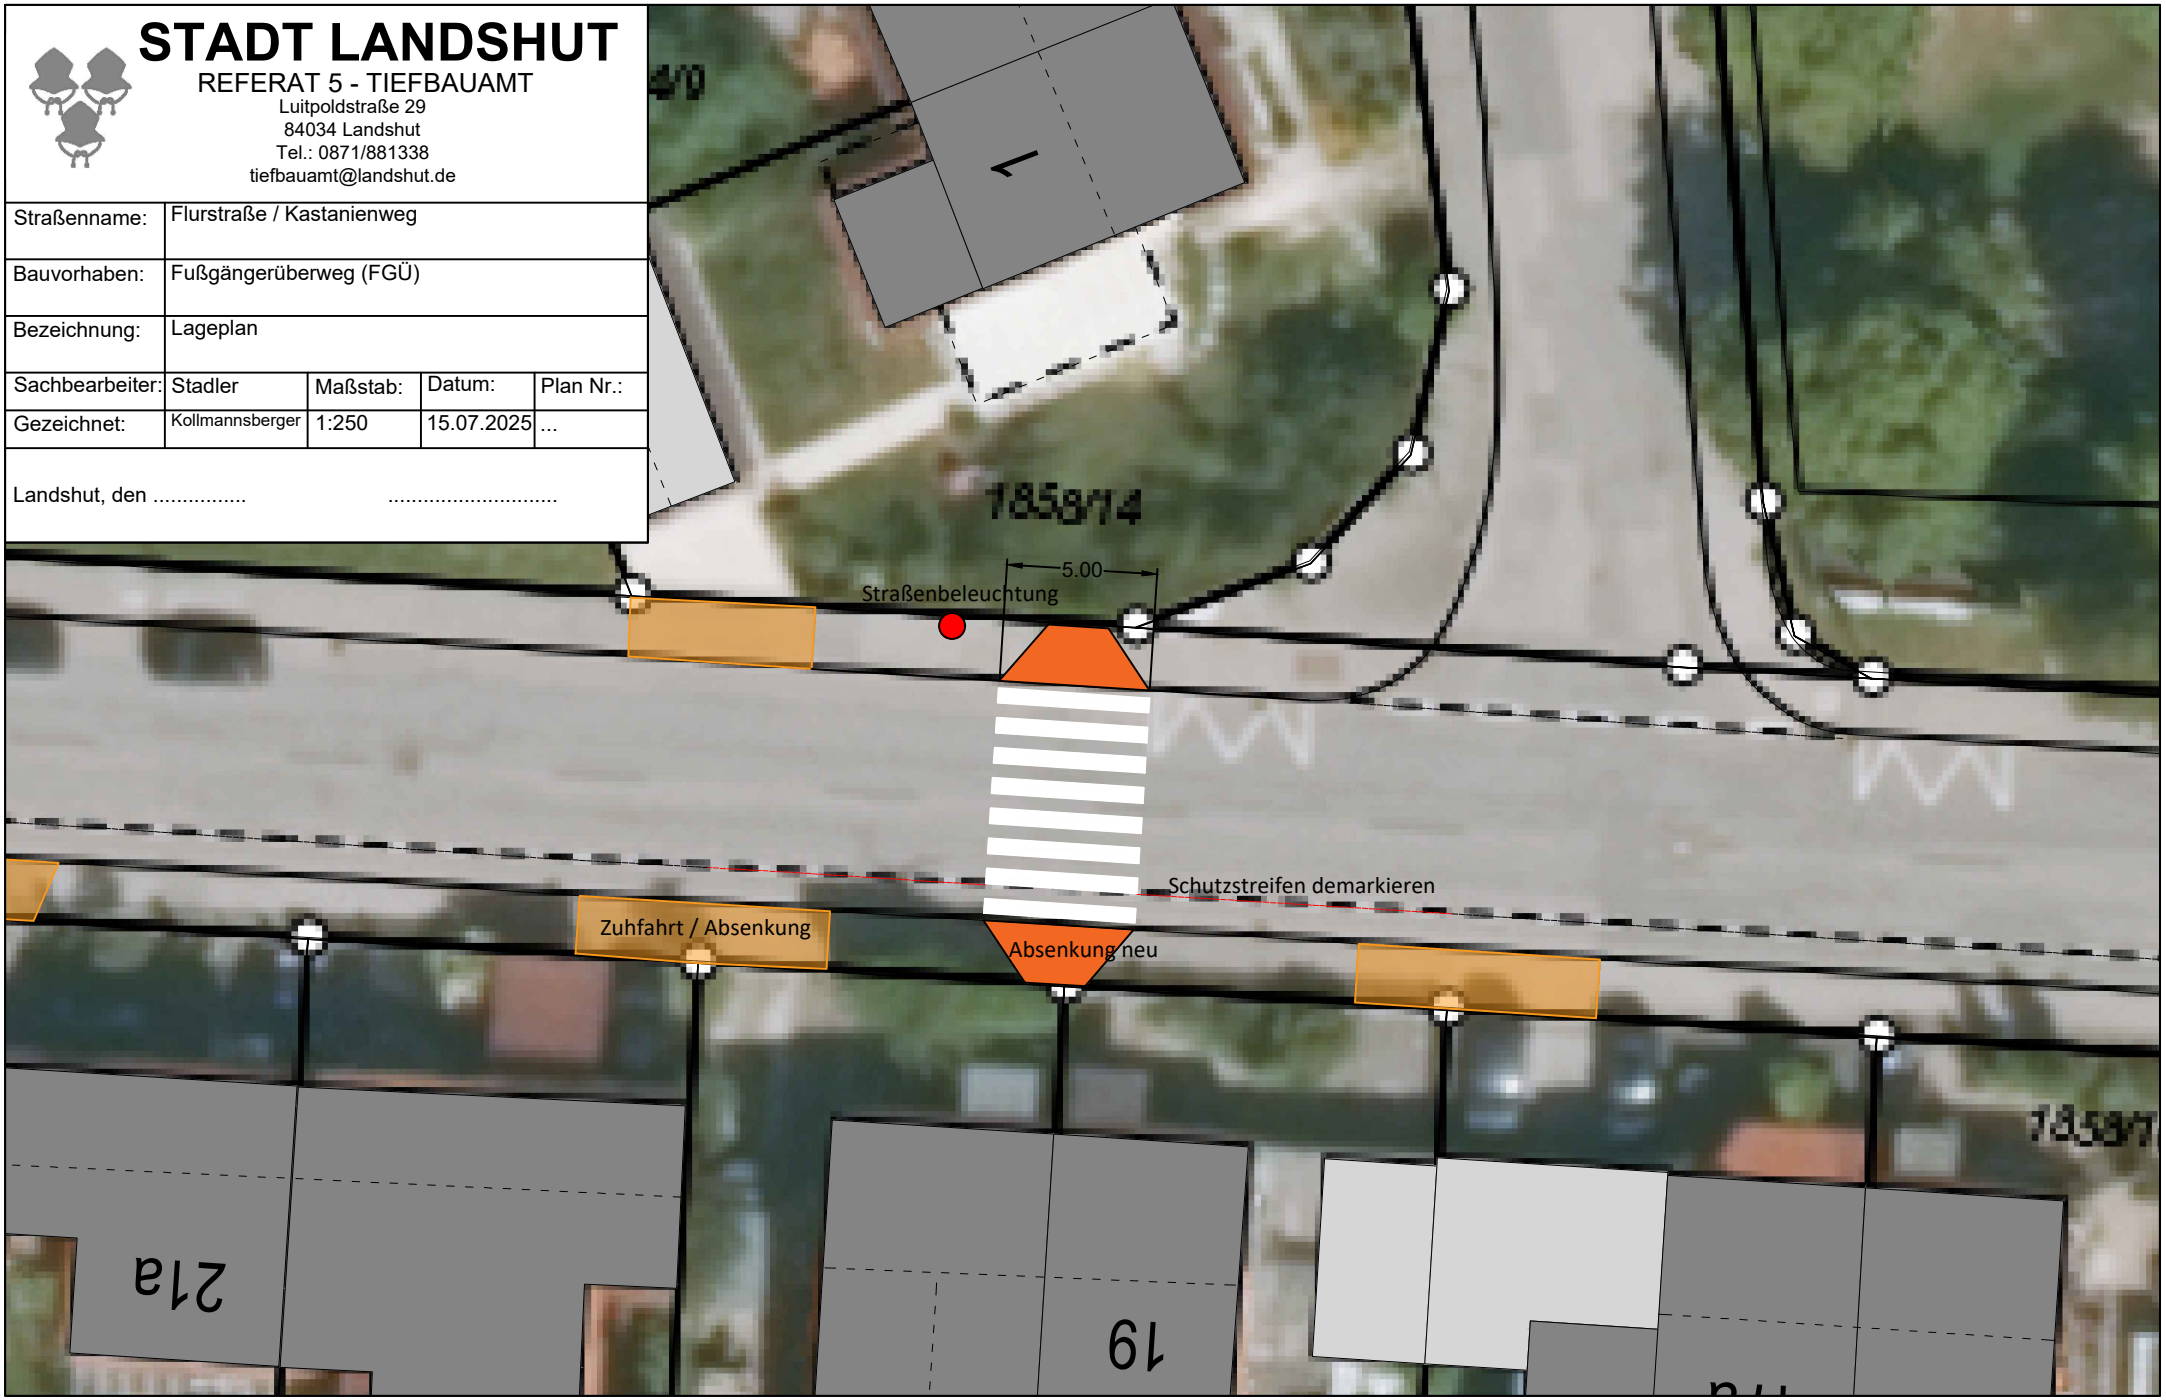
Landshut, den ....