


Rechtskräftiger Bebauungsplan 04-91 db 8

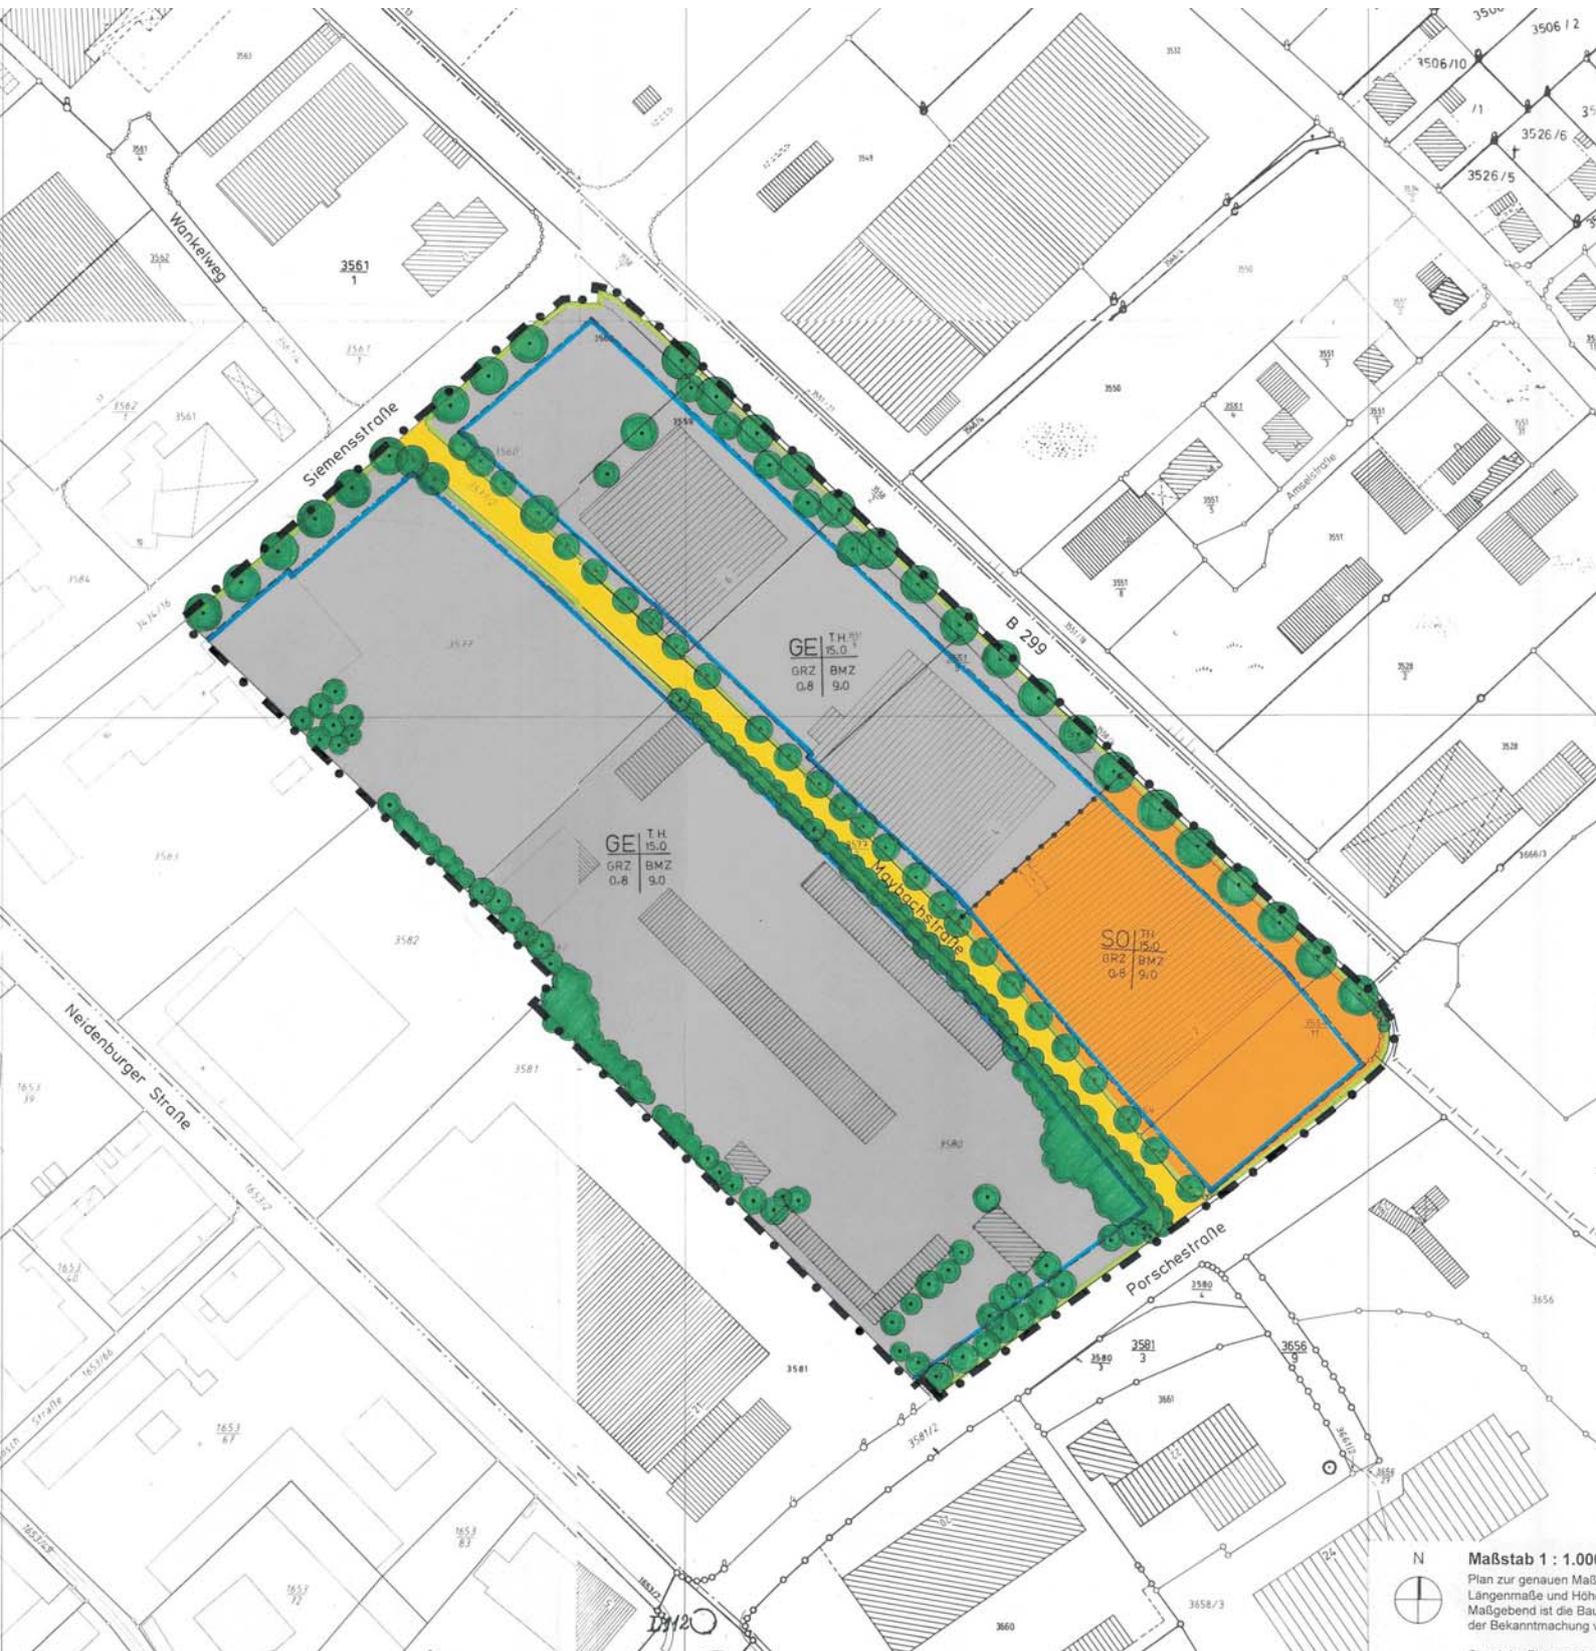

N
Maßstab 1 : 1.000
Plan zur genauen Maß
Längenmaße und Höhen
Maßgebend ist die Bau
der Bekanntmachung