

Baumbestandsliste		
zu erhaltende Bäume		
Nr.	dt. Name	Stammumfang in m in 1,0 m Höhe
1	Platane	0,35
2	Platane	0,31
3	Platane	0,4
4	Platane	0,23
5	Platane	0,26
6	Platane	0,27
12	Weide	1,23
13	Esche	0,38
14	Hainbuche	0,53
15	Hainbuche	0,62
16	Pappel	0,66
17	Pappel	0,63
19	Robinie	0,36 + 0,52
21	Birke	0,34 + 0,50
22	Birke	0,98 + 0,99
23	Esche	0,4
24	Esche	0,38
25	Feld-Ahorn	0,70
30	Ulme	0,90
31	Feld-Ahorn	0,78
32	Feld-Ahorn	0,59
33	Feld-Ahorn	0,4
34	Ulme	0,7
35	Ulme	1,14
36	Feld-Ahorn	0,45
37	Ulme	1,12
42	Linde	0,52
43	Esche	0,36
44	Esche	0,40
45	Esche	0,55
52	Esche	0,83


Baumbestandsliste		
zu fällende Bäume, nicht durch Baumschutzverordnung geschützt		
Nr.	dt. Name	Stammumfang in m, in 1,0 m Höhe
7	Linde	0,28
8	Linde	0,27
9	Linde	0,27
10	Linde	0,27
11	Platane	0,32
18	Esche	0,36
20	Esche	0,32
26	Esche	0,44
38	Esche	0,35
39	Esche	0,37
40	Esche	0,27
53	Esche	0,51
54	Esche	0,53
55	Esche	0,57

Baumbestandsliste		
zu fällende Bäume, durch Baumschutzverordnung geschützt		
Nr.	dt. Name	Stammumfang in , in 1,0 m Höhe
27	Feld-Ahorn	0,64 + 0,56
28	Feld-Ahorn	0,47 + 0,58 + 0,46
29	Feld-Ahorn	0,34 + 0,47 + 0,46 + 0,48
41	Linde	0,69
46	Esche	5-stämmig - 0,27-0,35
47	Esche	5-stämmig - 0,25-0,45
48	Spitz-Ahorn	1,05
49	Spitz-Ahorn	0,70
50	Esche	0,72
51	Esche	0,76

- Legende:
- Geltungsbereichsgrenze ca. 11.976 m²
 - Gebäude
 - Pflasterfläche
 - Asphalt
 - Beton
 - Strauchhecke
 - Nadelbäume Bestand (außerhalb Geltungsbereich)
 - Laubbäume Bestand (außerhalb Geltungsbereich)
 - Grünfläche: ca. 1.354 m² (= 11,31% der Fläche des Geltungsbereiches)
 - Bestandsbaum mit Nummer, Erhalt: 31 Stck
 - Bestandsbaum Rodung geschützt durch Baumschutzverordnung: 10 Stck
 - Bestandsbaum Rodung ohne Schutz durch Baumschutzverordnung: 14 Stck
 - Gesamt: 55 Stck**



- Legende:
- Geltungsbereich, ca. 11.976 m²
 - Grünfläche geplant: ca. 2.597 m² (= 21,69 % der Fläche des Geltungsbereiches)
 - Strauchhecke Erhalt
 - Umgrenzung von Flächen für extensive Dachbegrünung
 - Baugrenze
 - Nadelbäume Bestand (außerhalb Geltungsbereich)
 - Laubbäume Bestand (außerhalb Geltungsbereich)
 - Bäume Planung: 49 Stck
 - Bäume Erhalt: 31 Stck
 - Gesamt: 80 Stck**

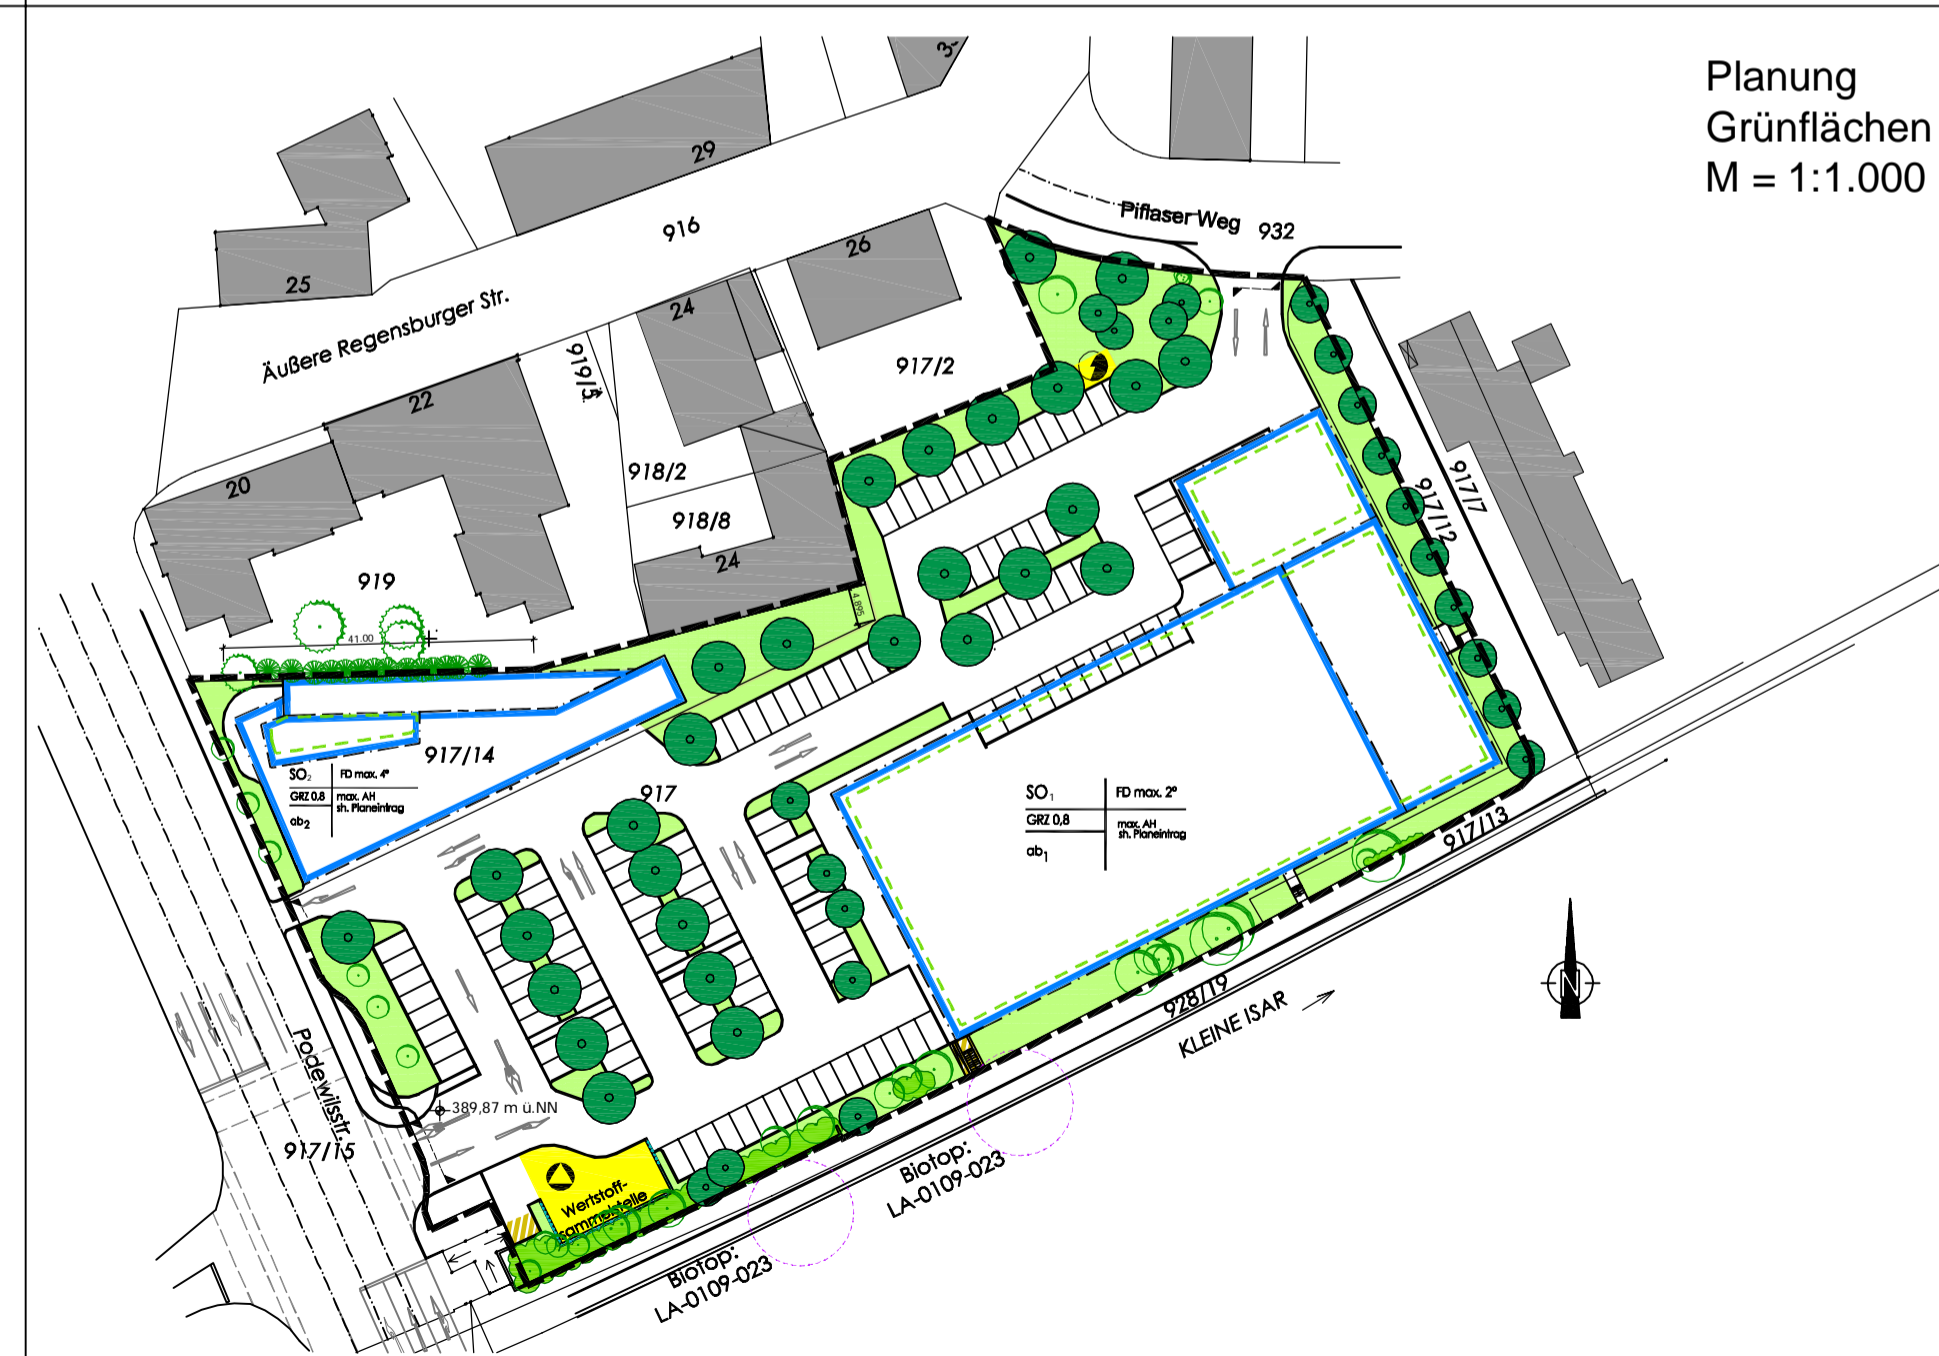

Der Plan Bilanzierung ist Bestandteil des Umweltberichts.



Aufgrund des § 10 Abs. 1 Baugesetzbuch - BauGB - in der Fassung der Bekanntmachung vom 23.09.2004 (BGBl. I S. 2414), zuletzt geändert durch Art. 4 des Gesetzes vom 31.07.2009 (BGBl. I S. 2585) und Art. 23 der Gemeindeordnung für den Freistaat Bayern GO i.d.F. der Bekanntmachung vom 22.08.1998 (GVBl. S. 796), zuletzt geändert durch § 10 des Gesetzes vom 27.07.2009 (GVBl. S. 400) sowie Art. 81 Abs. 2 Bayer. Bauordnung - BayBO - i.d.F. der Bekanntmachung vom 14.08.2007 (GVBl. S. 588), zuletzt geändert durch Art. 78 Abs. 4 des Gesetzes vom 25.02.2010 (GVBl. S. 66) erlässt die Stadt Landshut die Satzung

BESTAND + PLANUNG GRÜNFLÄCHEN, GEHÖLZE
PLAN BILANZIERUNG M: 1/1000

ZUM BEBAUUNGSPLAN
NR. 01-52/7

"Östlich der Podewilsstraße - Nördlich der Kleinen Isar"

MIT INTEGRIERTEM GRÜNORDNUNGSPLAN

Für die Aufstellung des Entwurfes

Landshut, den
Baureferat
Baureferat
Amt für Stadtentwicklung und Stadtplanung

Landshut, den

Reisinger
Bauberrät
Baudirektor

Doll