



# Stadt Landshut

BAUREFERAT  
AMT FÜR  
STADTENTWICKLUNG  
UND STADTPLANUNG

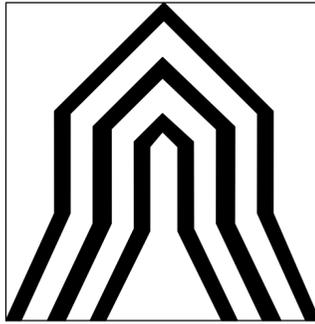

ENTWURF

VORHABEN-UND ERSCHLIESSUNGSPLAN ZUM  
BEBAUUNGS-GRÜNORDNUNGSPLAN 09-15/4  
GEBIET STEINLECH  
"NÖRDLICH DER STRASSE AM STEINLECH"

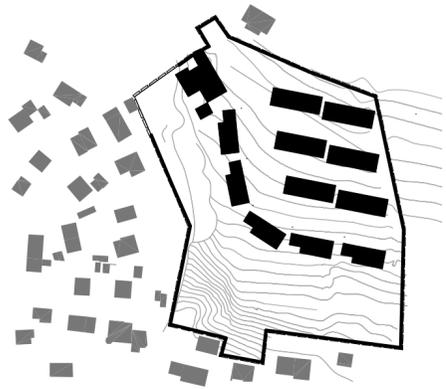

Übersicht M 1/2500

Pfählegründung

architektur . stadt . planung  
oberpriller architekten


jakob oberpriller dipl.-ing. univ. architekt, stadtplaner BDA, DASL, DWG, reg.baumeister  
am schöllgraben 18, 84187 hörmannsdorf, t: 08702 91480 f: 08702 91339  
www.oberprillerarchitekten.de e-mail: mail@oberprillerarchitekten.de

Hörmannsdorf, den 6.2.2013

VORLÄUFIGE UNVERBINDLICHE ZEICHNERISCHE DARSTELLUNG  
EINE ABSTIMMUNG MIT DEM TRAGWERKSPLANER IST NOTWENDIG






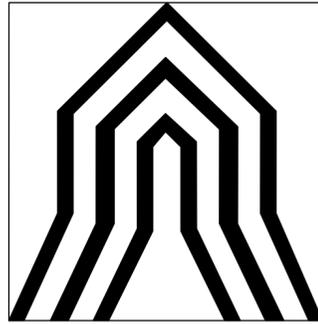

ENTWURF

## VORHABEN-UND ERSCHLIESSUNGSPLAN ZUM BEBAUUNGS-GRÜNORDNUNGSPLAN 09-15/4 GEBIET STEINLECH "NÖRDLICH DER STRASSE AM STEINLECH"

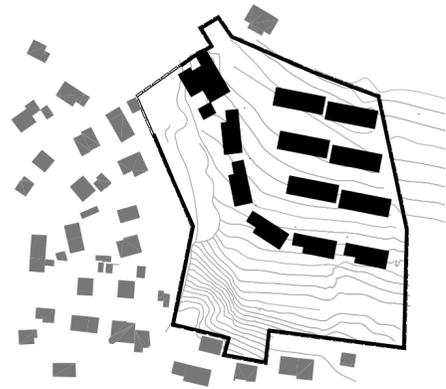


Übersicht M 1/2500

Hörmannsdorf, den 6.2.2013

EG 1/200


architektur . stadt . planung  
oberpriller architekten

jakob oberpriller dipl.-ing. univ. architekt, stadtplaner BDA, DASL, DWG, reg.baumeister  
am schöllgraben 18, 84187 hörmannsdorf, t: 08702.91480 f: 08702.91339  
www.oberprillerarchitekten.de e-mail: mail@oberprillerarchitekten.de

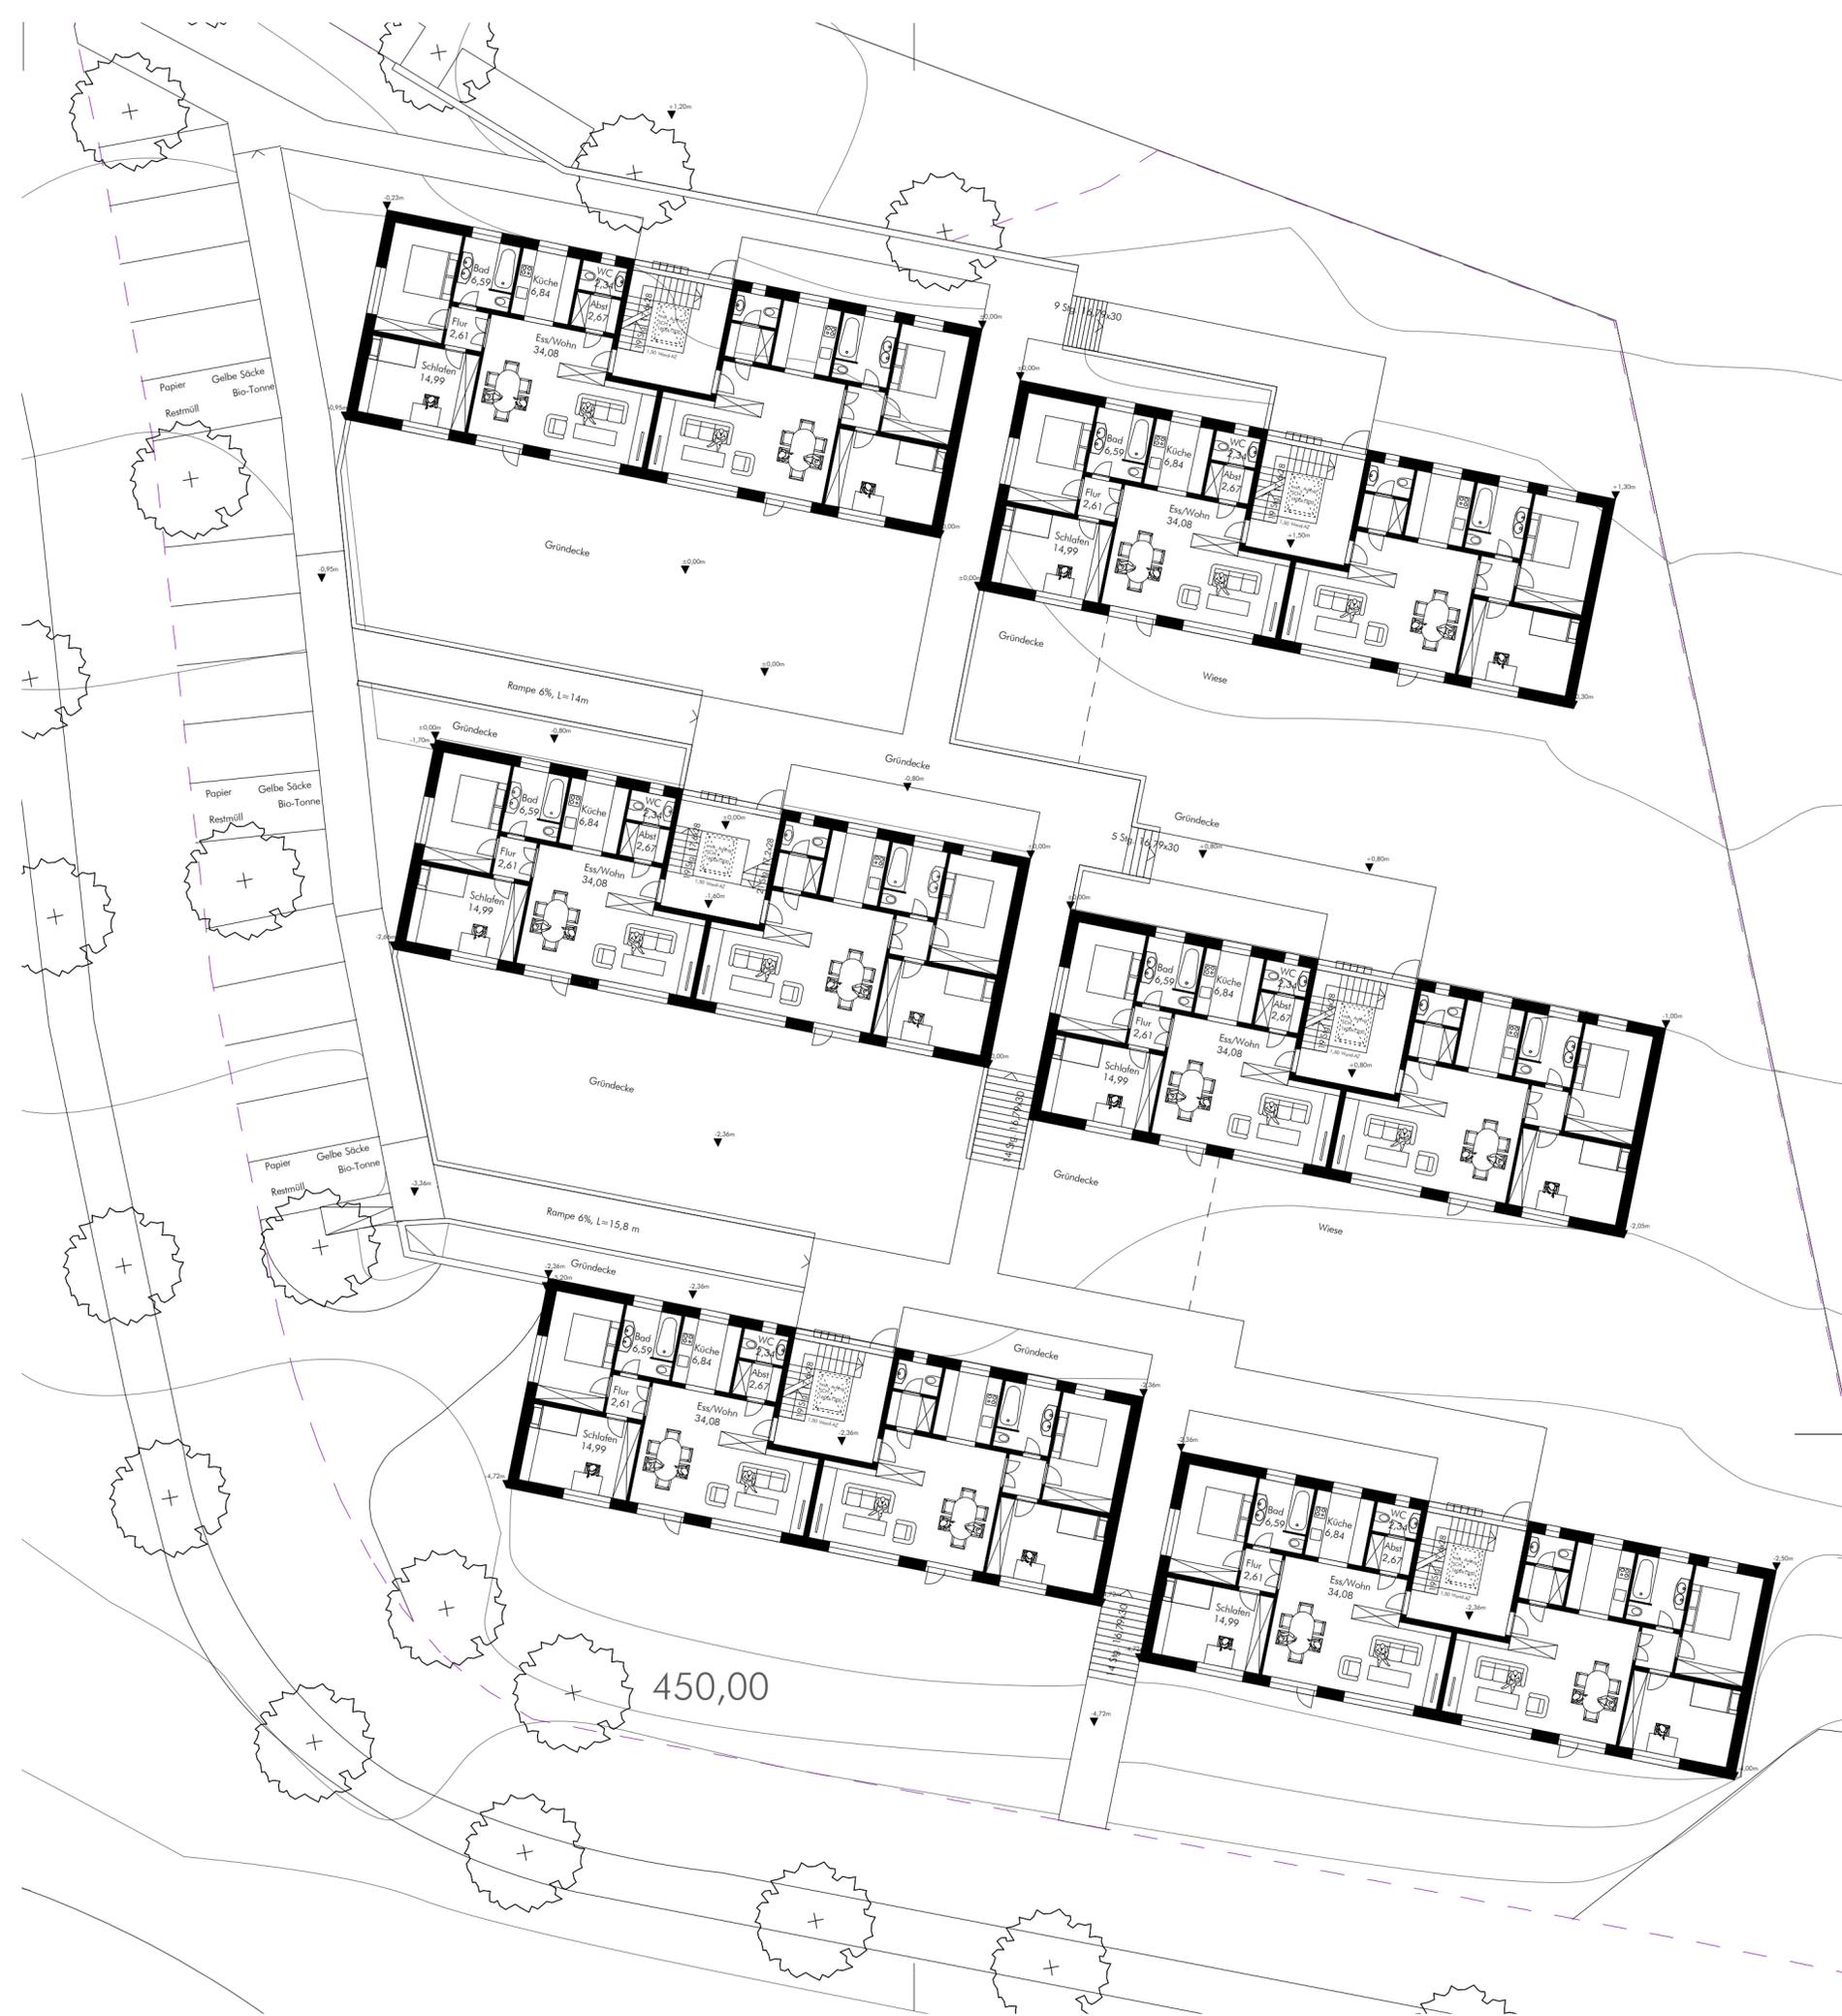


# Stadt Landshut

BAUREFERAT  
AMT FÜR  
STADTENTWICKLUNG  
UND STADTPLANUNG

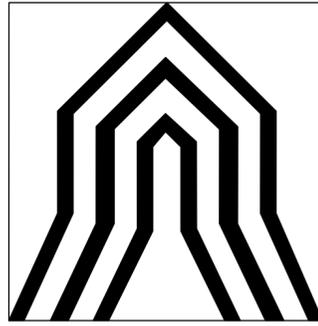

ENTWURF

VORHABEN-UND ERSCHLIESSUNGSPLAN ZUM  
BEBAUUNGS-GRÜNORDNUNGSPLAN 09-15/4  
GEBIET STEINLECH  
"NÖRDLICH DER STRASSE AM STEINLECH"

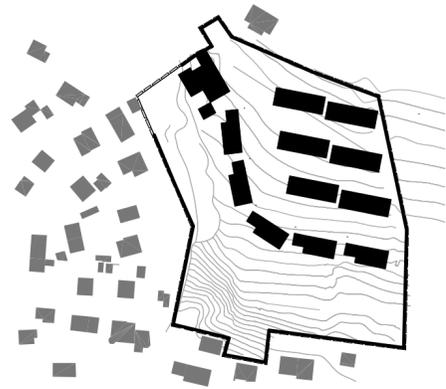


Übersicht M 1/2500

Hörmannsdorf, den 6.2.2013


OG 1/200

architektur . stadt . planung  
oberpriller architekten

jakob oberpriller dipl.-ing. univ. architekt, stadtplaner BDA, DASL, DWG, reg.baumeister  
am schöllgraben 18, 84187 hörmannsdorf, t: 08702 91480 f: 08702 91339  
www.oberprillerarchitekten.de e-mail: mail@oberprillerarchitekten.de

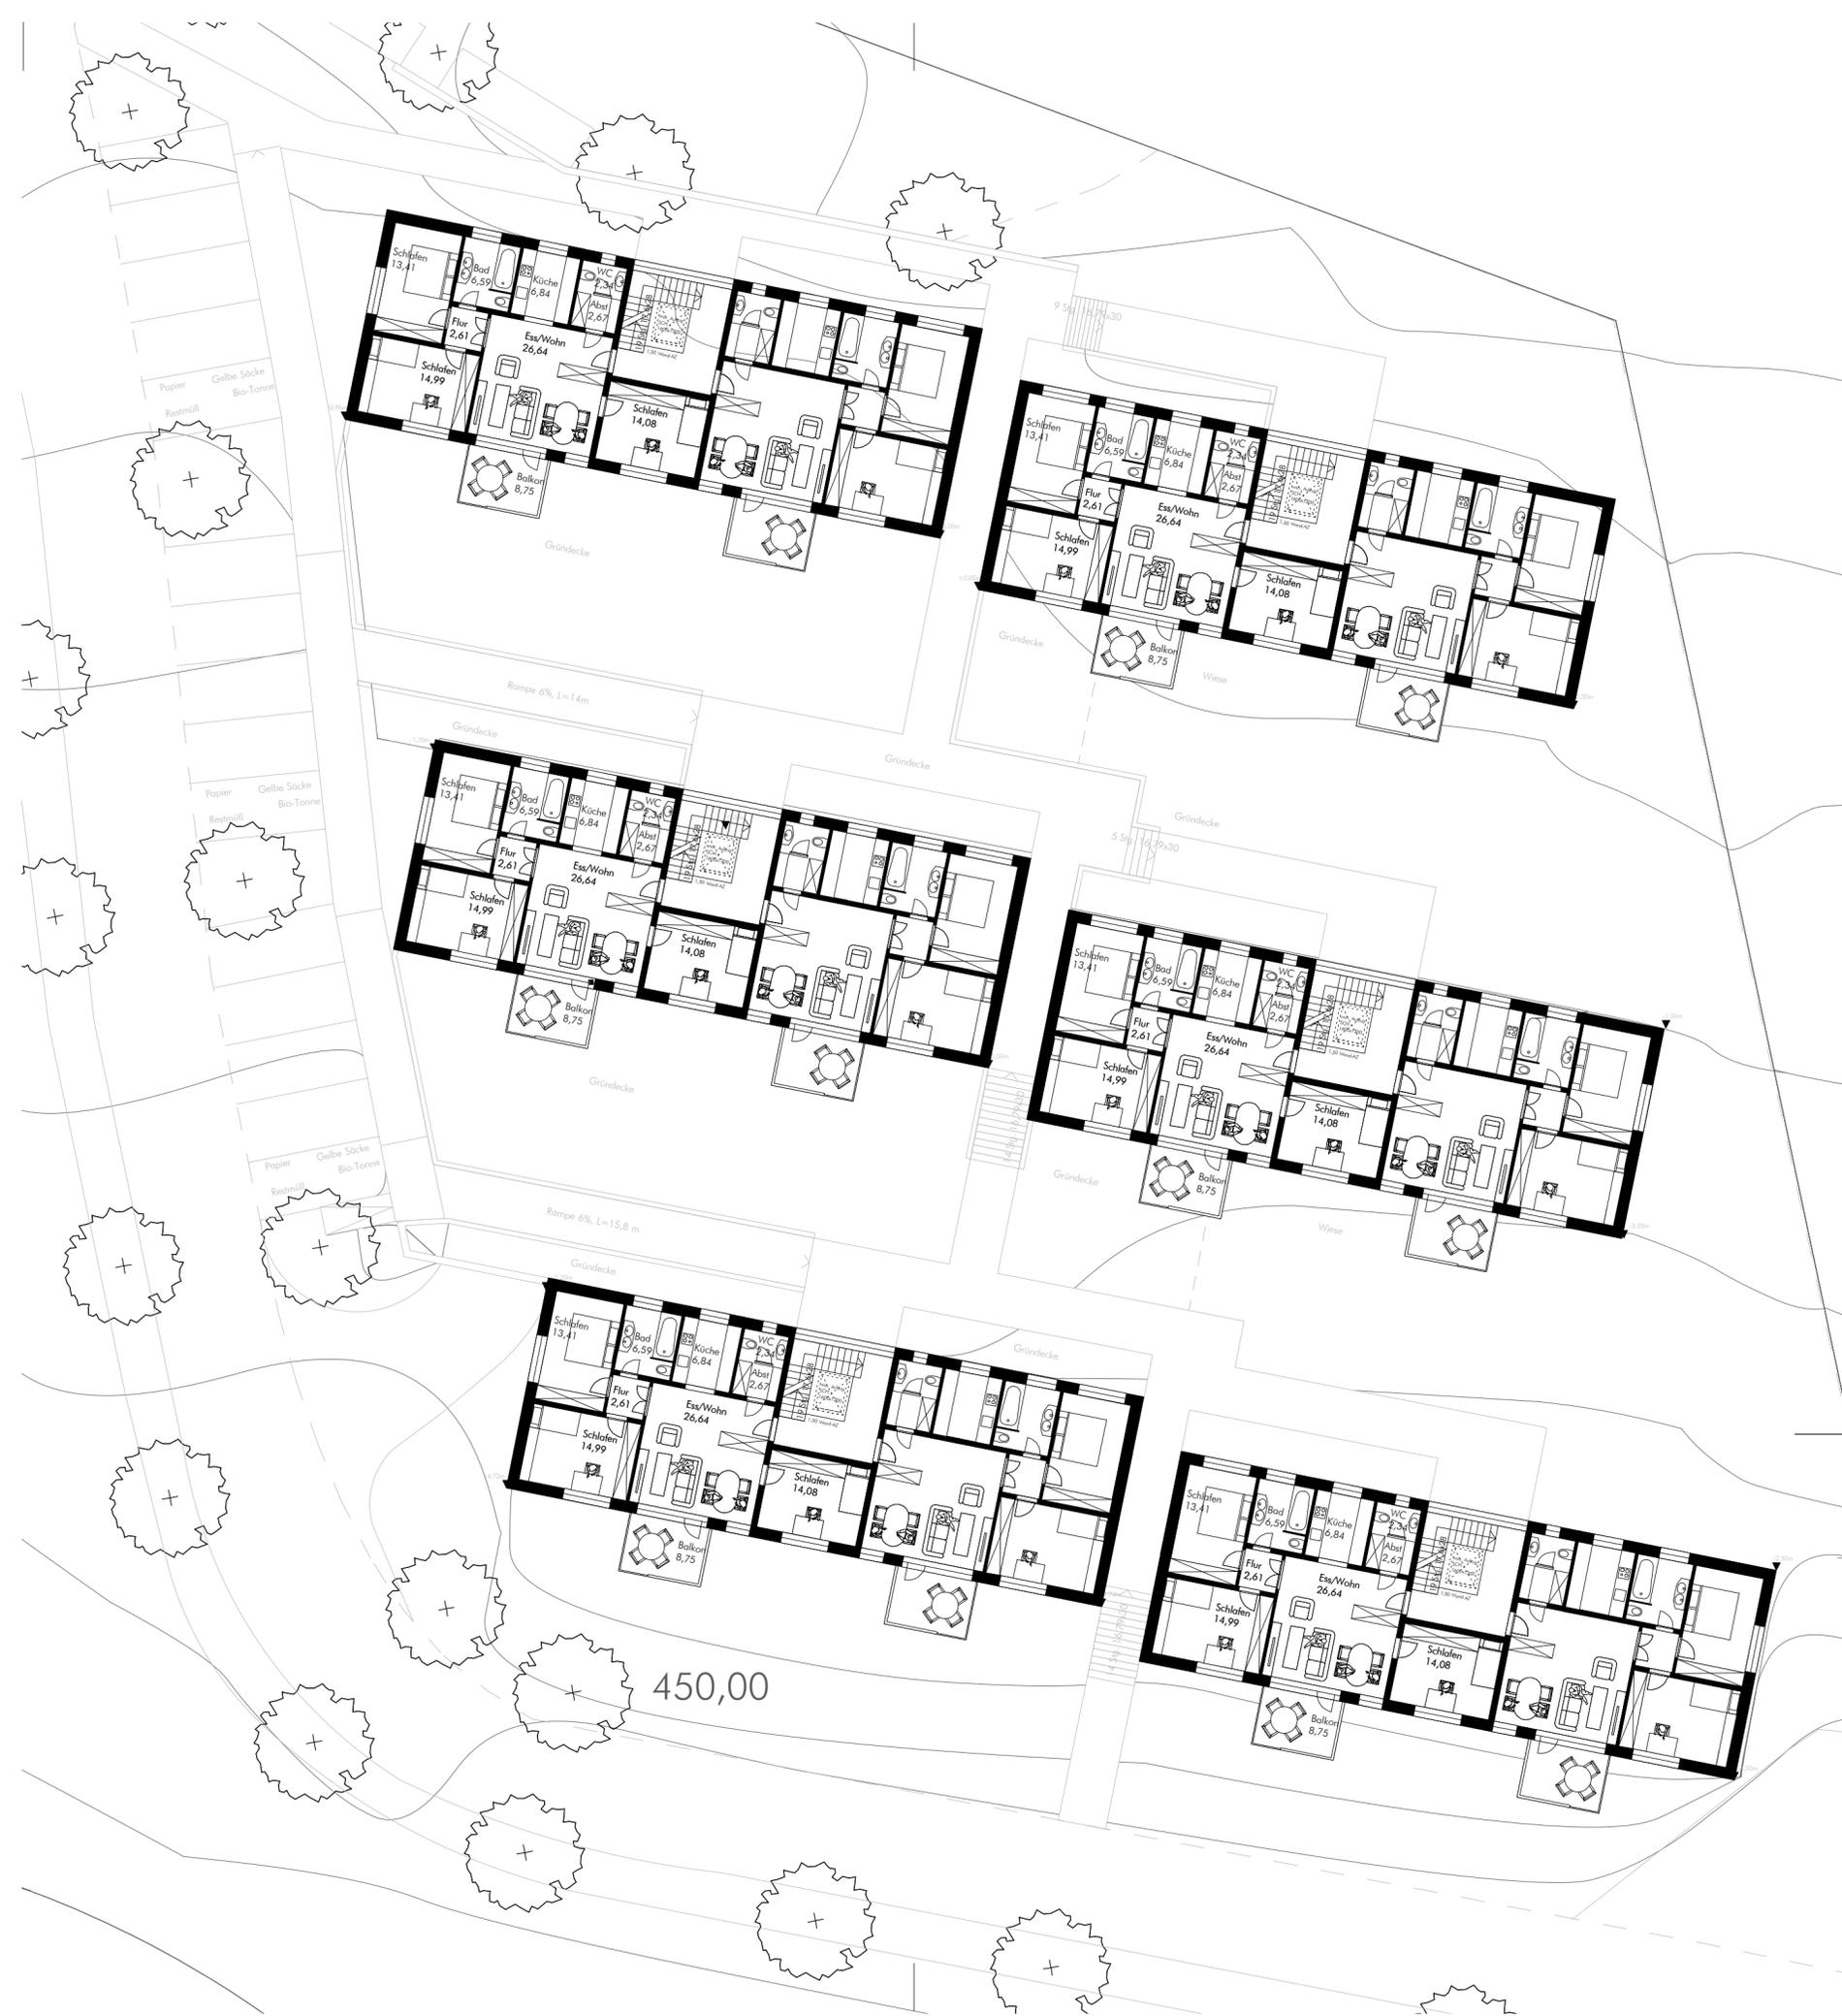


450,00

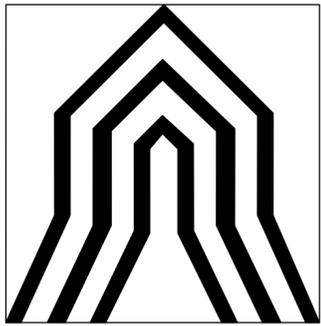


ENTWURF

VORHABEN-UND ERSCHLIESSUNGSPLAN ZUM  
 BEBAUUNGS-GRÜNORDNUNGSPLAN 09-15/4  
 GEBIET STEINLECH  
 "NÖRDLICH DER STRASSE AM STEINLECH"

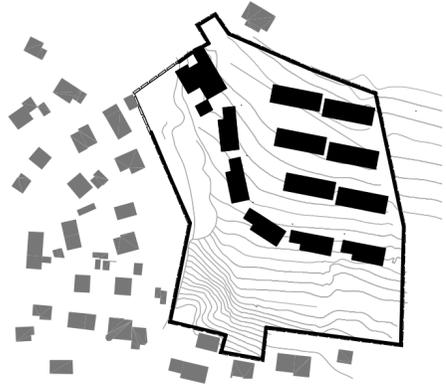

Übersicht M 1/2500


Hörmannsdorf, den 6.2.2013

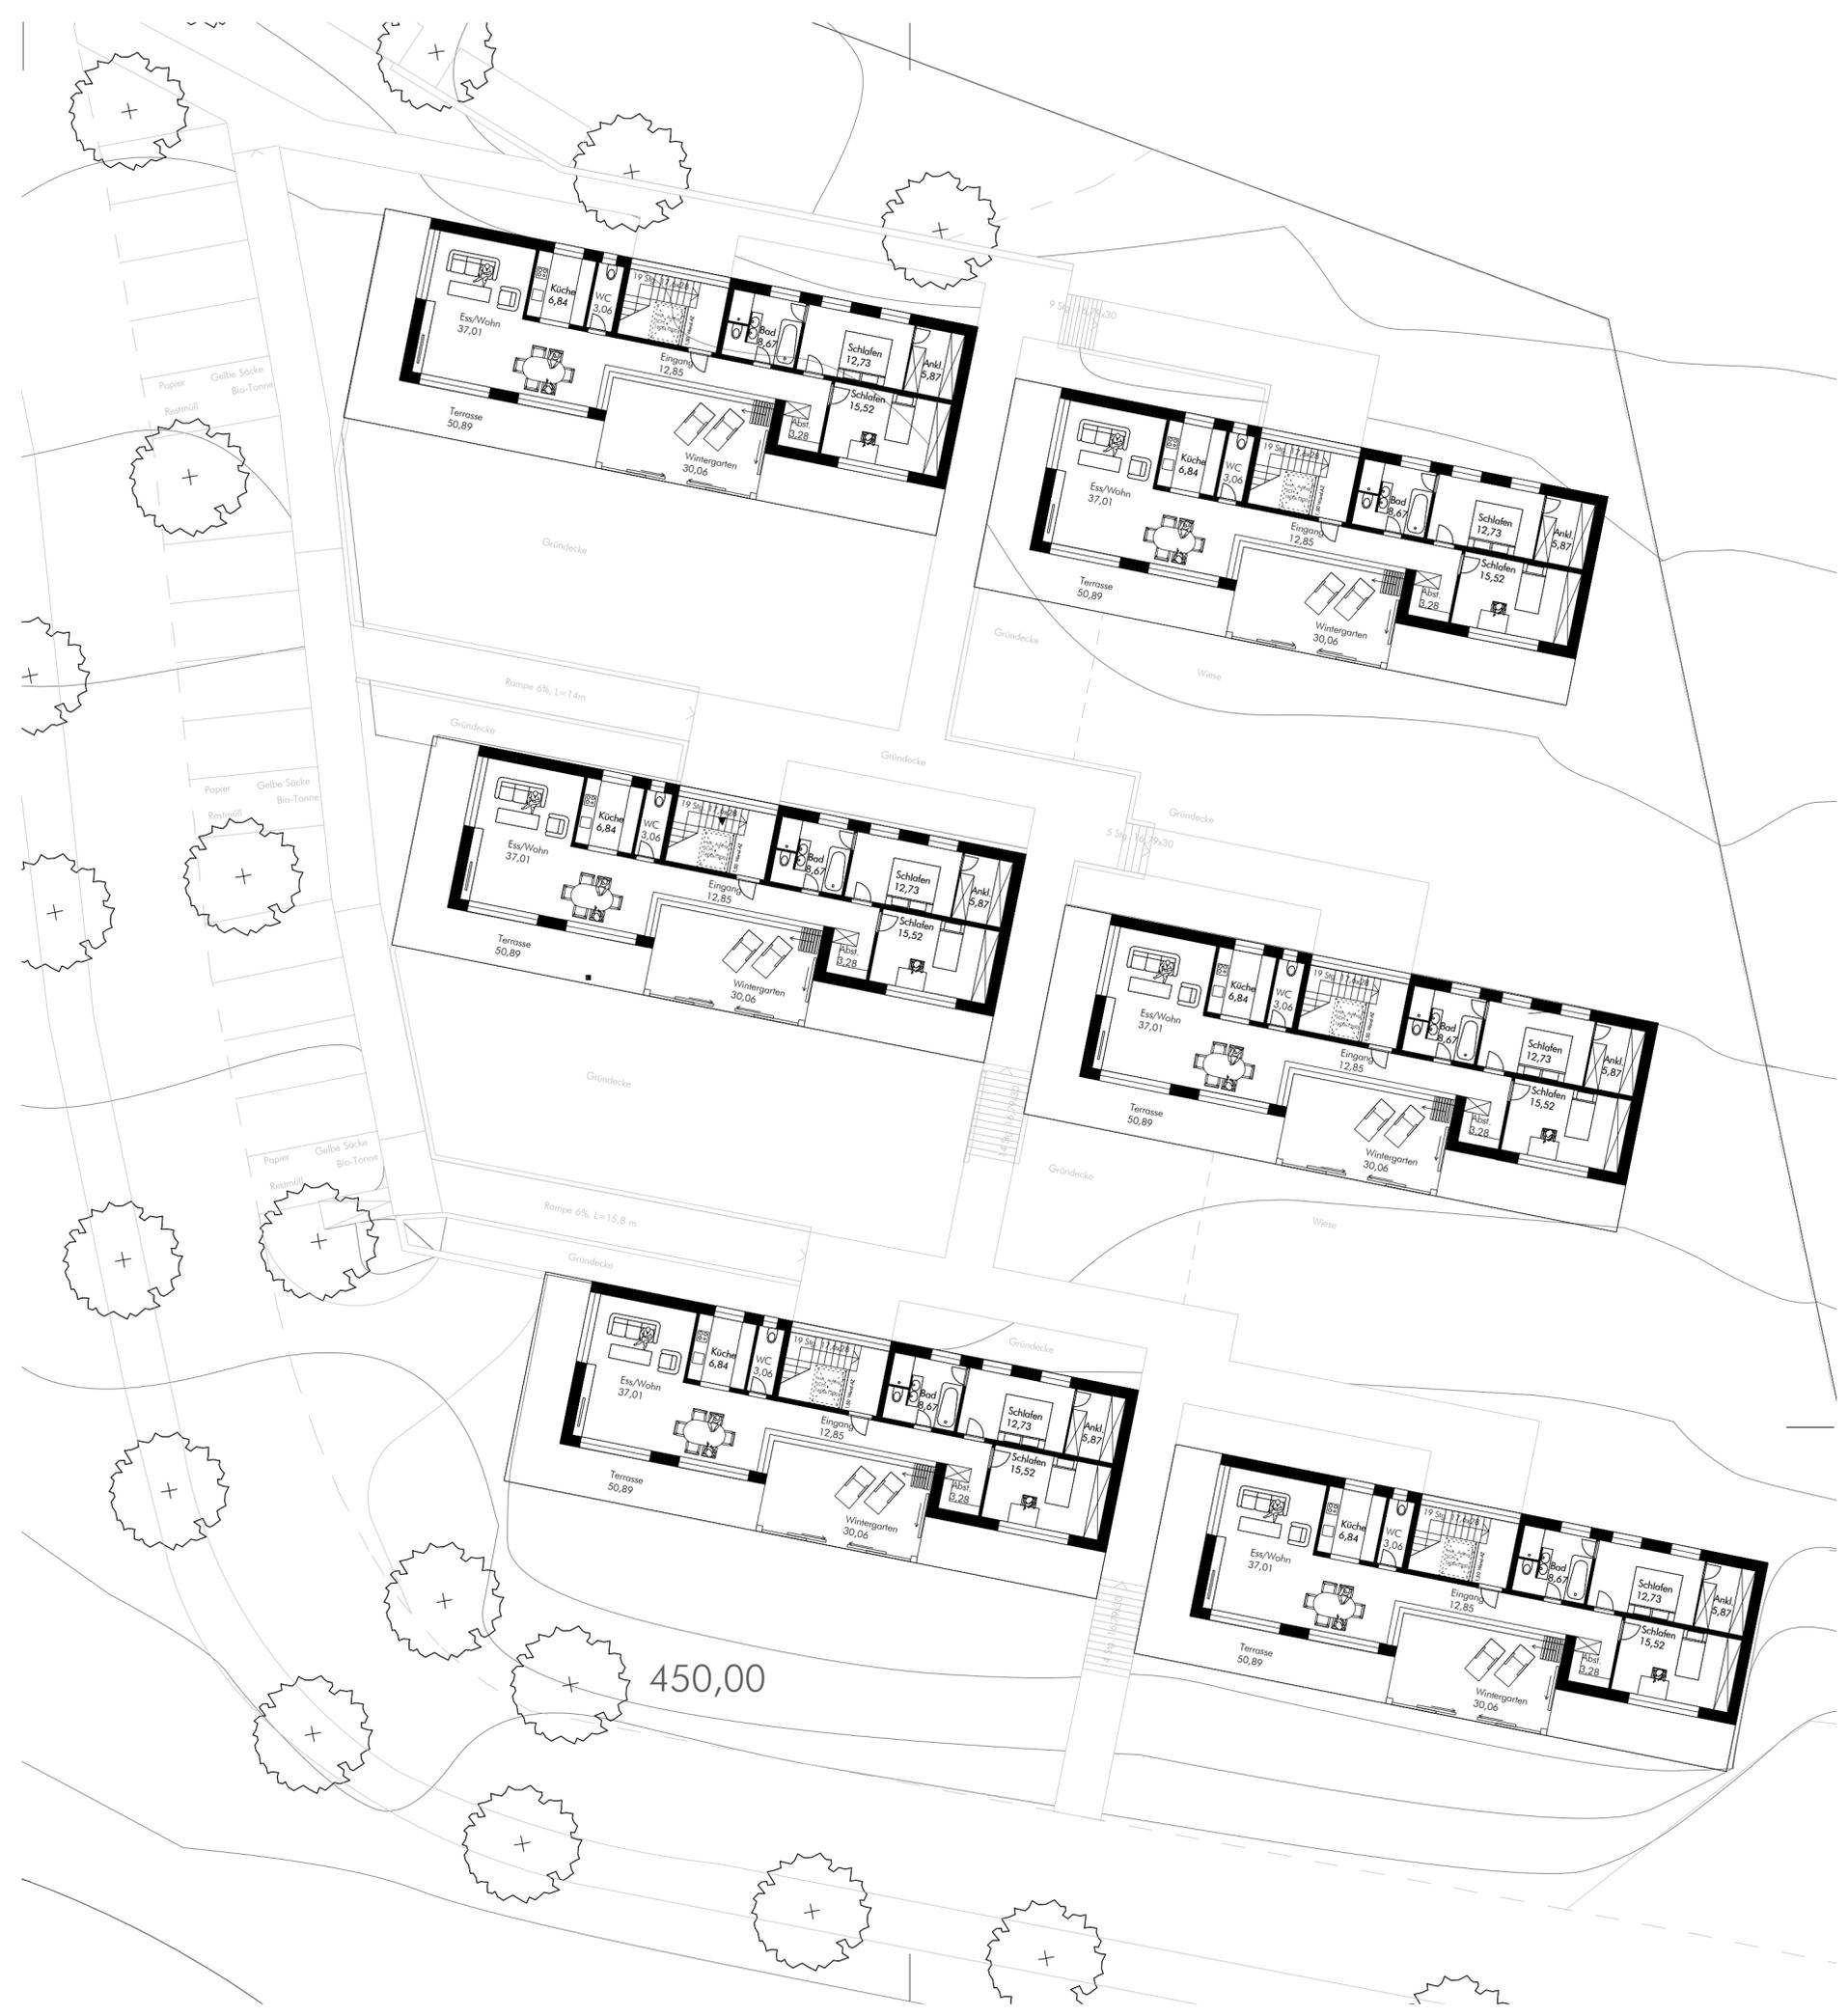

450,00


**Stadt  
Landshut**

BAUREFERAT  
AMT FÜR  
STADTENTWICKLUNG  
UND STADTPLANUNG

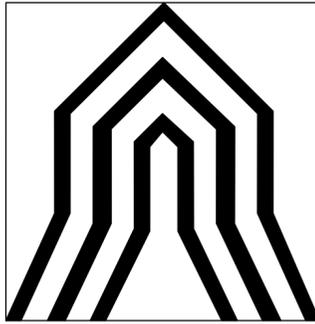

ENTWURF

VORHABEN-UND ERSCHLIESSUNGSPLAN ZUM  
BEBAUUNGS-GRÜNORDNUNGSPLAN 09-15/4  
GEBIET STEINLECH  
"NÖRDLICH DER STRASSE AM STEINLECH"

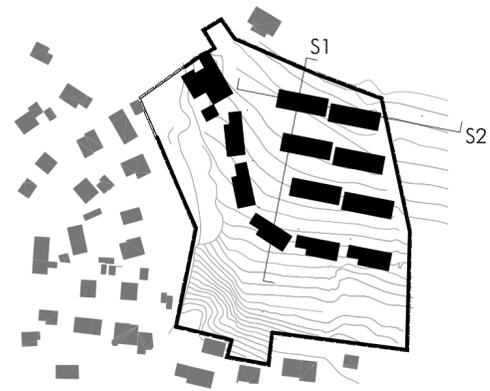


Übersicht M 1/2500

Schnitte 1/200


architektur . stadt . planung  
oberpriller architekten

jakob oberpriller dipl.-ing. univ. architekt, stadtplaner BDA, DASL, DWG, reg.baumeister  
am schöllgraben 18, 84187 hörmannsdorf, t: 08702 91480 f: 08702 91339  
www.oberprillerarchitekten.de e-mail: mail@oberprillerarchitekten.de

Hörmannsdorf, den 6.2.2013

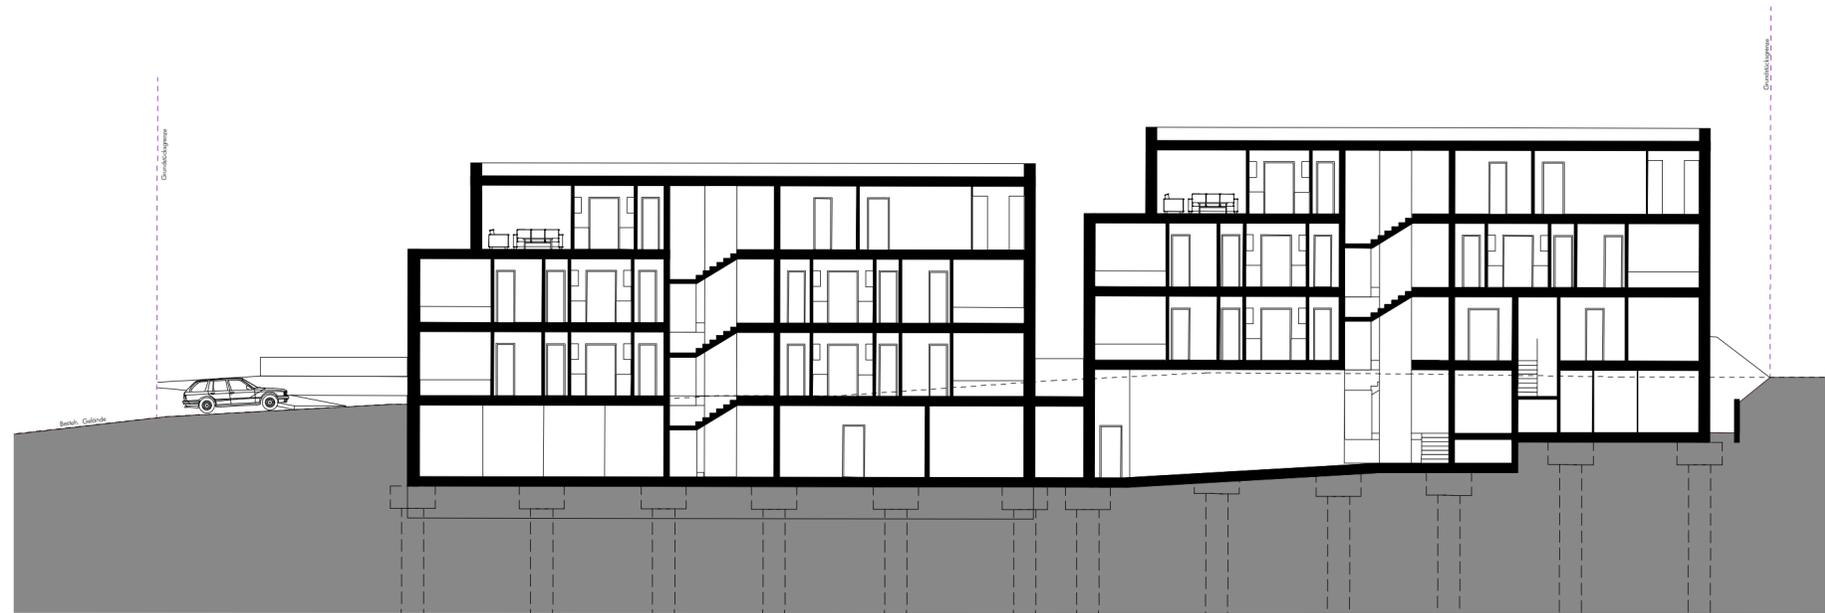


S2

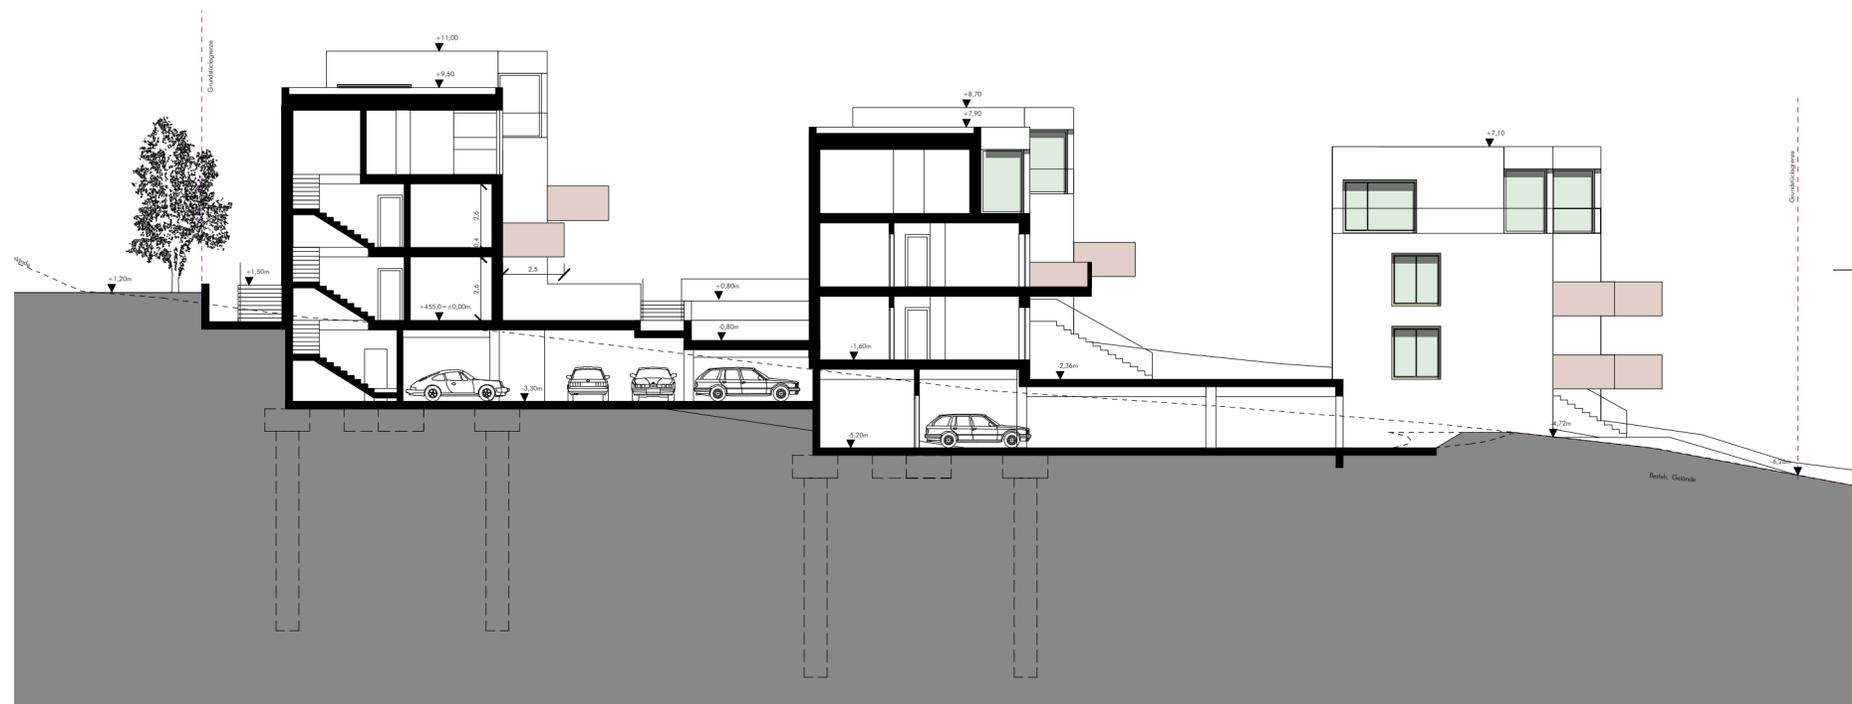

S1


**Stadt  
Landshut**

BAUREFERAT  
AMT FÜR  
STADTENTWICKLUNG  
UND STADTPLANUNG

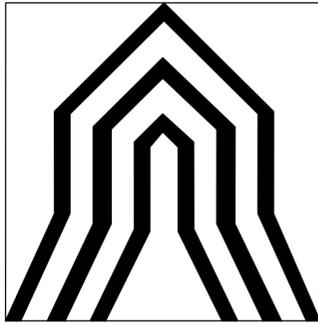


ENTWURF

VORHABEN-UND ERSCHLIESSUNGSPLAN ZUM  
BEBAUUNGS-GRÜNORDNUNGSPLAN 09-15/4  
GEBIET STEINLECH  
"NÖRDLICH DER STRASSE AM STEINLECH"

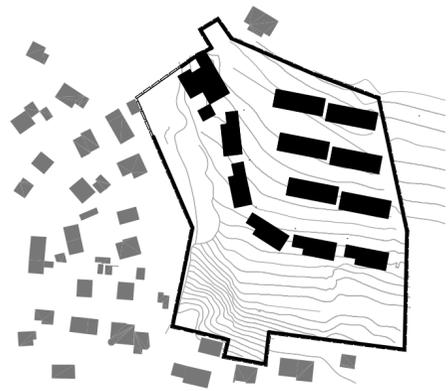

Westansicht

Übersicht M 1/2500

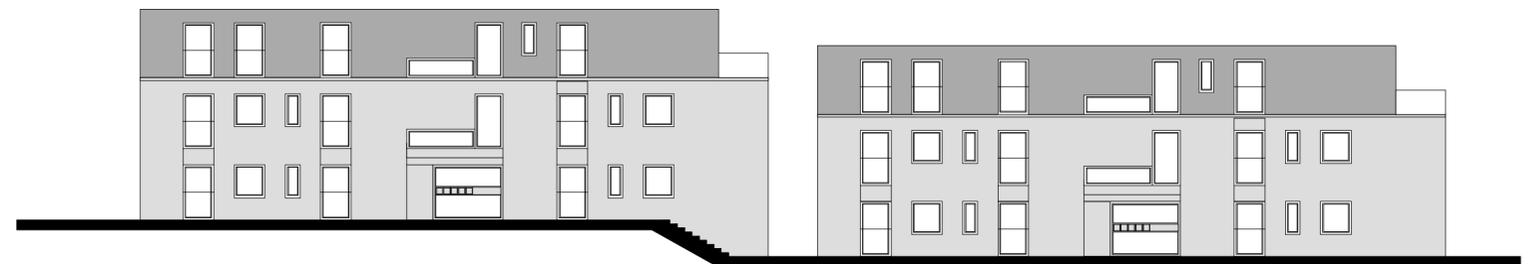


Nordansicht

Hörmannsdorf, den 6.2.2013

Ansichte 1/200

architektur . stadt . planung  
oberpriller architekten

jakob oberpriller dipl.-ing. univ. architekt, stadtplaner BDA, DASL, DWG, reg.baumeister  
am schöllgraben 18, 84187 hörmannsdorf, t: 08702.91480 f: 08702.91339  
www.oberprillerarchitekten.de e-mail: mail@oberprillerarchitekten.de

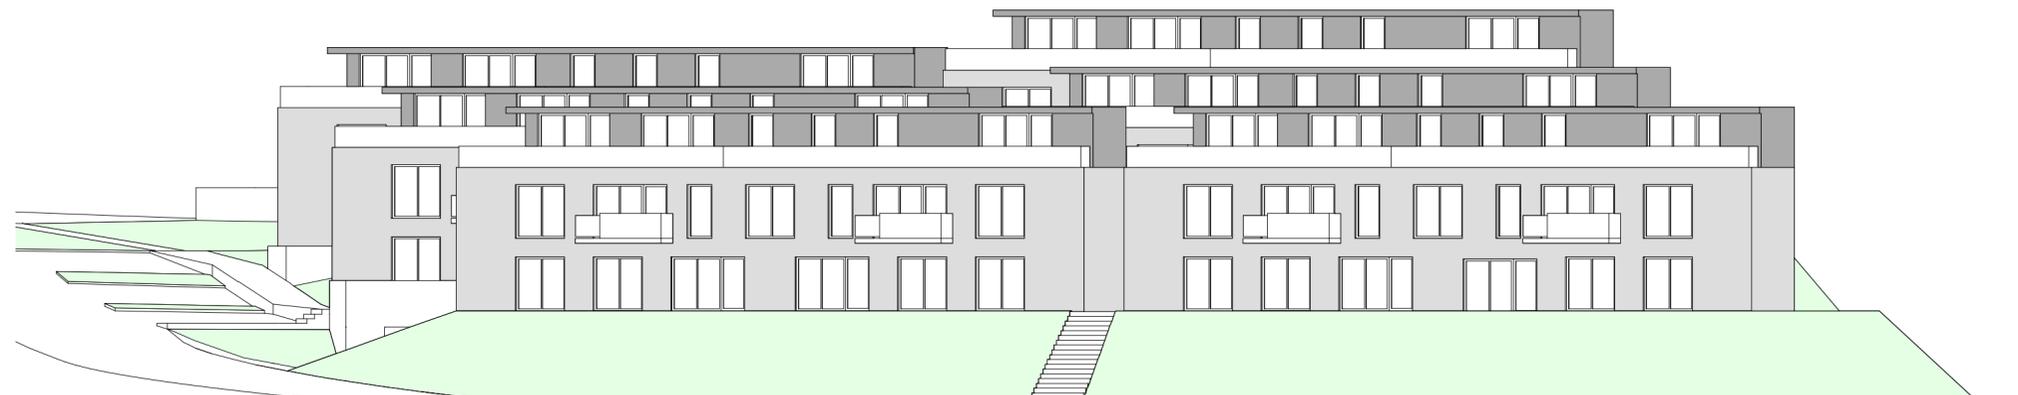

Südansicht