



Vorderansicht

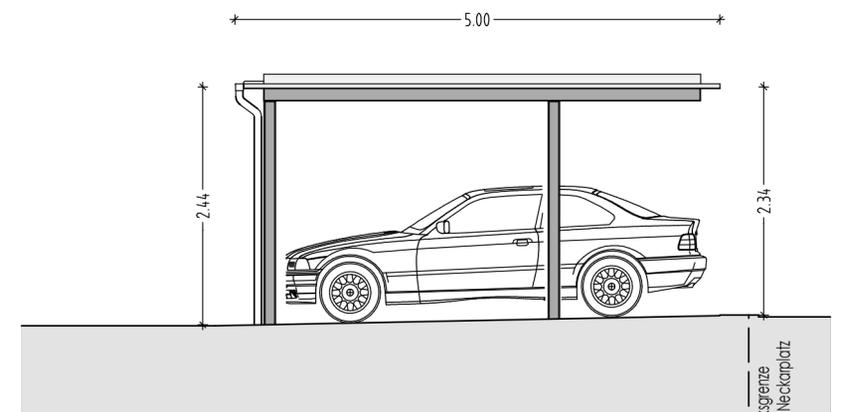


Seitenansicht

Grundstücksgrenze zur Straße Neckarplatz

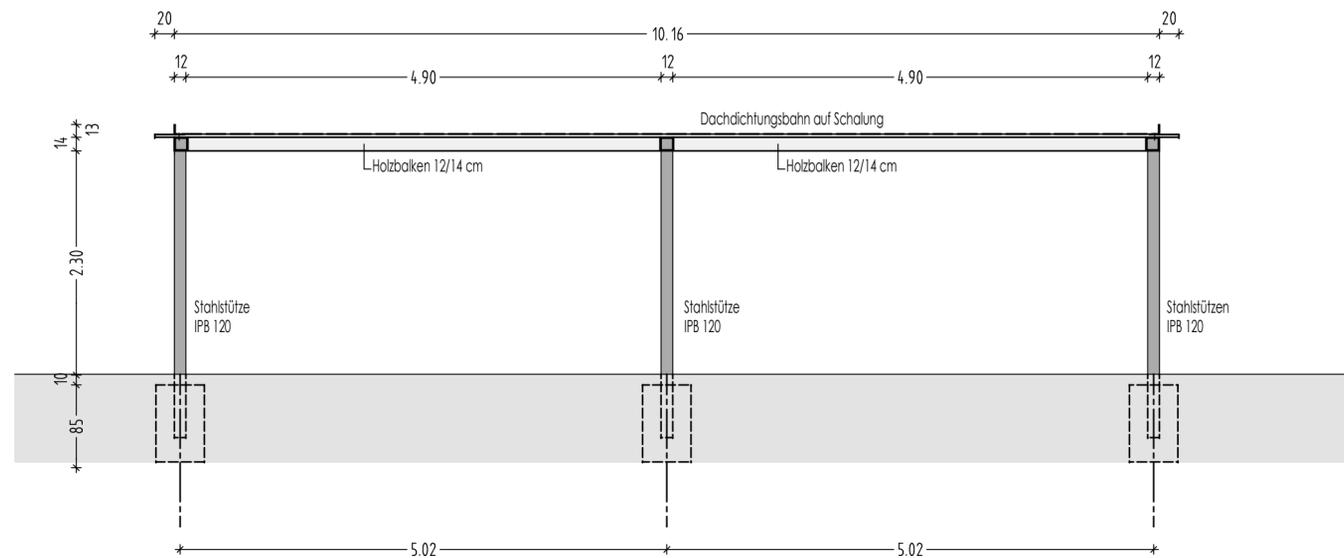


Längsschnitt

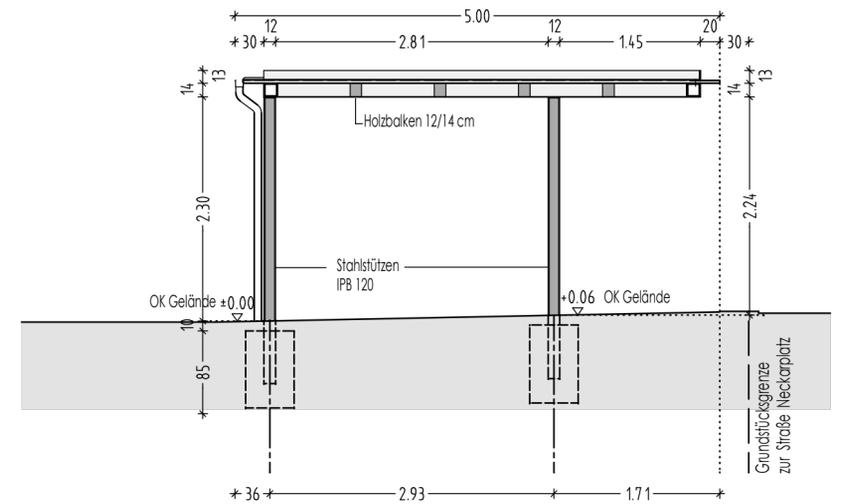


Querschnitt


Grundstücksgrenze zur Straße Neckarplatz

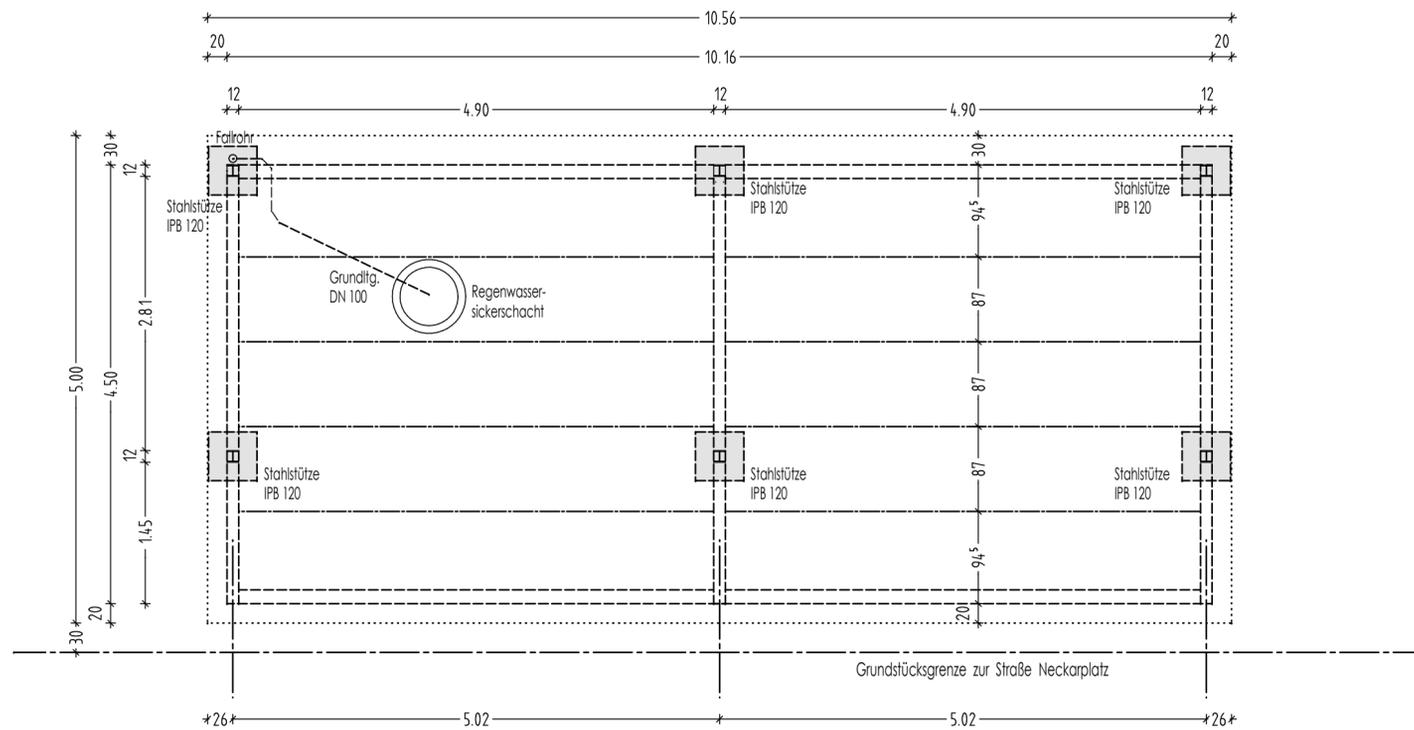

Grundriss mit Holzbalkenlage

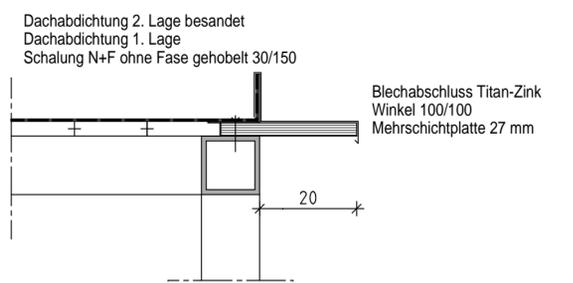

Detail Carport Neckarplatz Längsschnitt M 1:10

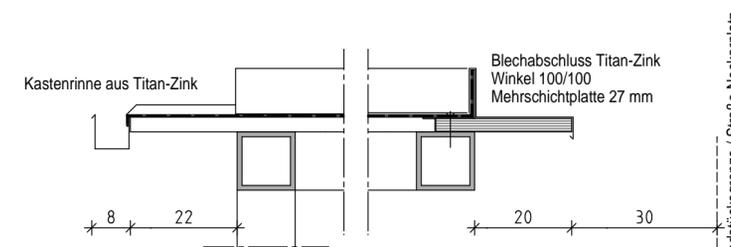

Detail Carport Neckarplatz Querschnitt M 1:10

Grundstücksgrenze / Straße Neckarplatz