


**Stadt
Landshut**

AMT FÜR
STADTENTWICKLUNG
UND STADTPLANUNG

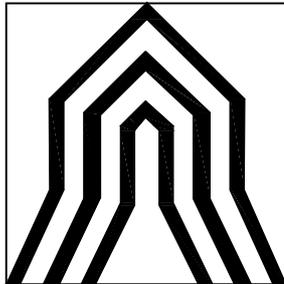

Aufgrund des § 10 Abs. 1 Baugesetzbuch - BauGB - in der Fassung der Bekanntmachung vom 23.09.2004 (BGBl. I S. 2414), zuletzt geändert durch Art. 1 des Gesetzes vom 20.11.2014 (BGBl. I S. 1748) und Art. 23 der Gemeindeordnung für den Freistaat Bayern GO i.d.F. der Bekanntmachung vom 22.08.1998 (GVBl. S. 796), zuletzt geändert durch § 1 Nr. 37 des Gesetzes vom 22.07.2014 (GVBl. S. 286) sowie Art. 81 Abs. 2 Bayer. Bauordnung - BayBO - i.d.F. der Bekanntmachung vom 14.08.2007 (GVBl. S. 588), zuletzt geändert durch § 1 des Gesetzes vom 17.11.2014 (GVBl. S. 478) erlässt die Stadt Landshut die Satzung :

DECKBLATT NR. 1 ZUM BEBAUUNGSPLAN NR. 10-105/1

**"Gewerbegebiet Münchnerau - An der
Fuggerstraße - Teilbereich 1"**

MIT INTEGRIERTEM GRÜNORDUNGSPLAN

Für die Aufstellung des Entwurfes

Landshut, den
Baureferat
Amt für Stadtentwicklung und Stadtplanung

Landshut, den
Baureferat

Reisinger
Bauoberrat

Doll
Ltd. Baudirektor

Der Beschluss zur Änderung des Bebauungsplanes wurde gemäß § 2 Abs. 1 BauGB vom Stadtrat am gefasst und ortsüblich im Amtsblatt der Stadt Landshut Nr. am bekanntgemacht.

Landshut, den

Oberbürgermeister

Die Bebauungsplanänderung wurde als Entwurf vom Stadtrat am gebilligt und hat gem. § 3 Abs. 2 BauGB in der Zeit vom bis öffentlich ausgelegen. Ort und Dauer der Auslegung wurden ortsüblich im Amtsblatt der Stadt Landshut Nr. am bekanntgemacht.

Landshut, den

Oberbürgermeister

Der Stadtrat hat gem. § 10 Abs. 1 BauGB und Art. 81 Art. 2 BayBO am die Änderung des Bebauungsplanes als Satzung beschlossen.

Landshut, den

Oberbürgermeister


Nach Abschluss des Planänderungsverfahrens ausgefertigt.

Landshut, den

Oberbürgermeister

Der Satzungsbeschluss der Bebauungsplanänderung und die Stelle, bei welcher der Plan während der Dienstzeiten von jedermann eingesehen werden kann und über den Inhalt Auskunft zu erhalten ist, wurden ortsüblich im Amtsblatt der Stadt Landshut Nr. am bekanntgemacht. Mit dieser Bekanntmachung tritt der Bebauungsplan gem. § 10 Abs. 3 BauGB in Kraft.

A: FESTSETZUNGEN DURCH PLANZEICHEN

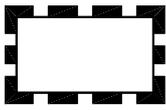

Grenze des räumlichen Geltungsbereiches des Bebauungsplans (§ 9 Abs. 7 BauGB)



Grenze des räumlichen Geltungsbereiches des Deckblattes

Art und Maß der baulichen Nutzung

(§ 5 Abs. 2 Nr. 1, § 9 Abs. 1 Nr. 1 BauGB, § 1 bis § 11 und § 16 BauNVO)

GE	Gewerbegebiete (§ 8 BauNVO)
BZ 1	Bauzone 1
BZ 2	Bauzone 2
G 1	Gewerbegebiet 1 mit Maß der baulichen Nutzung
G 2	Gewerbegebiet 2 mit Maß der baulichen Nutzung
G 3	Gewerbegebiet 3 mit Maß der baulichen Nutzung

Bauweise, Baulinie, Baugrenze

(§ 9 Abs. 1 Nr. 2 BauGB, § 22 u. 23 BauNVO)



Baulinie



Baugrenze

Hauptversorgungs- und Hauptwasserleitungen

(§ 5 Abs. 2 Nr. 4 und Abs. 4, § 9 Abs. 1 Nr. 13 und Abs. 6 BauGB)




unterirdisch

Die Satzung zum Bebauungsplan Nr. 10-105/1 "Gewerbegebiet Münchnerau - An der Fuggerstraße - Teilbereich 1" bleibt auch im Geltungsbereich des Deckblattes Nr. 1 unverändert gültig.

Grünflächen

(§ 5 Abs. 2 Nr. 5 und Abs. 4, § 9 Abs. 1 Nr. 15 und Abs. 6 BauGB)

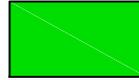

Straßenbegleitgrün



private Grünfläche nicht einzäunbar

Flächen für Maßnahmen zum Schutz, zur Pflege und zur Entwicklung von Boden, Natur und Landschaft

(§ 5 Abs. 2 Nr. 10 und Abs. 4, § 9 Abs. 1 Nr. 20, 25 und Abs. 6 BauGB)



zu pflanzender Baum

Sonstige Planzeichen



Abgrenzung unterschiedlicher Nutzungen

Sonstige Festsetzungen




3456/1

bestehende Grundstücksgrenzen

Flurstücksnummer


ÜBERSICHTSPLAN M. 1 : 5 000



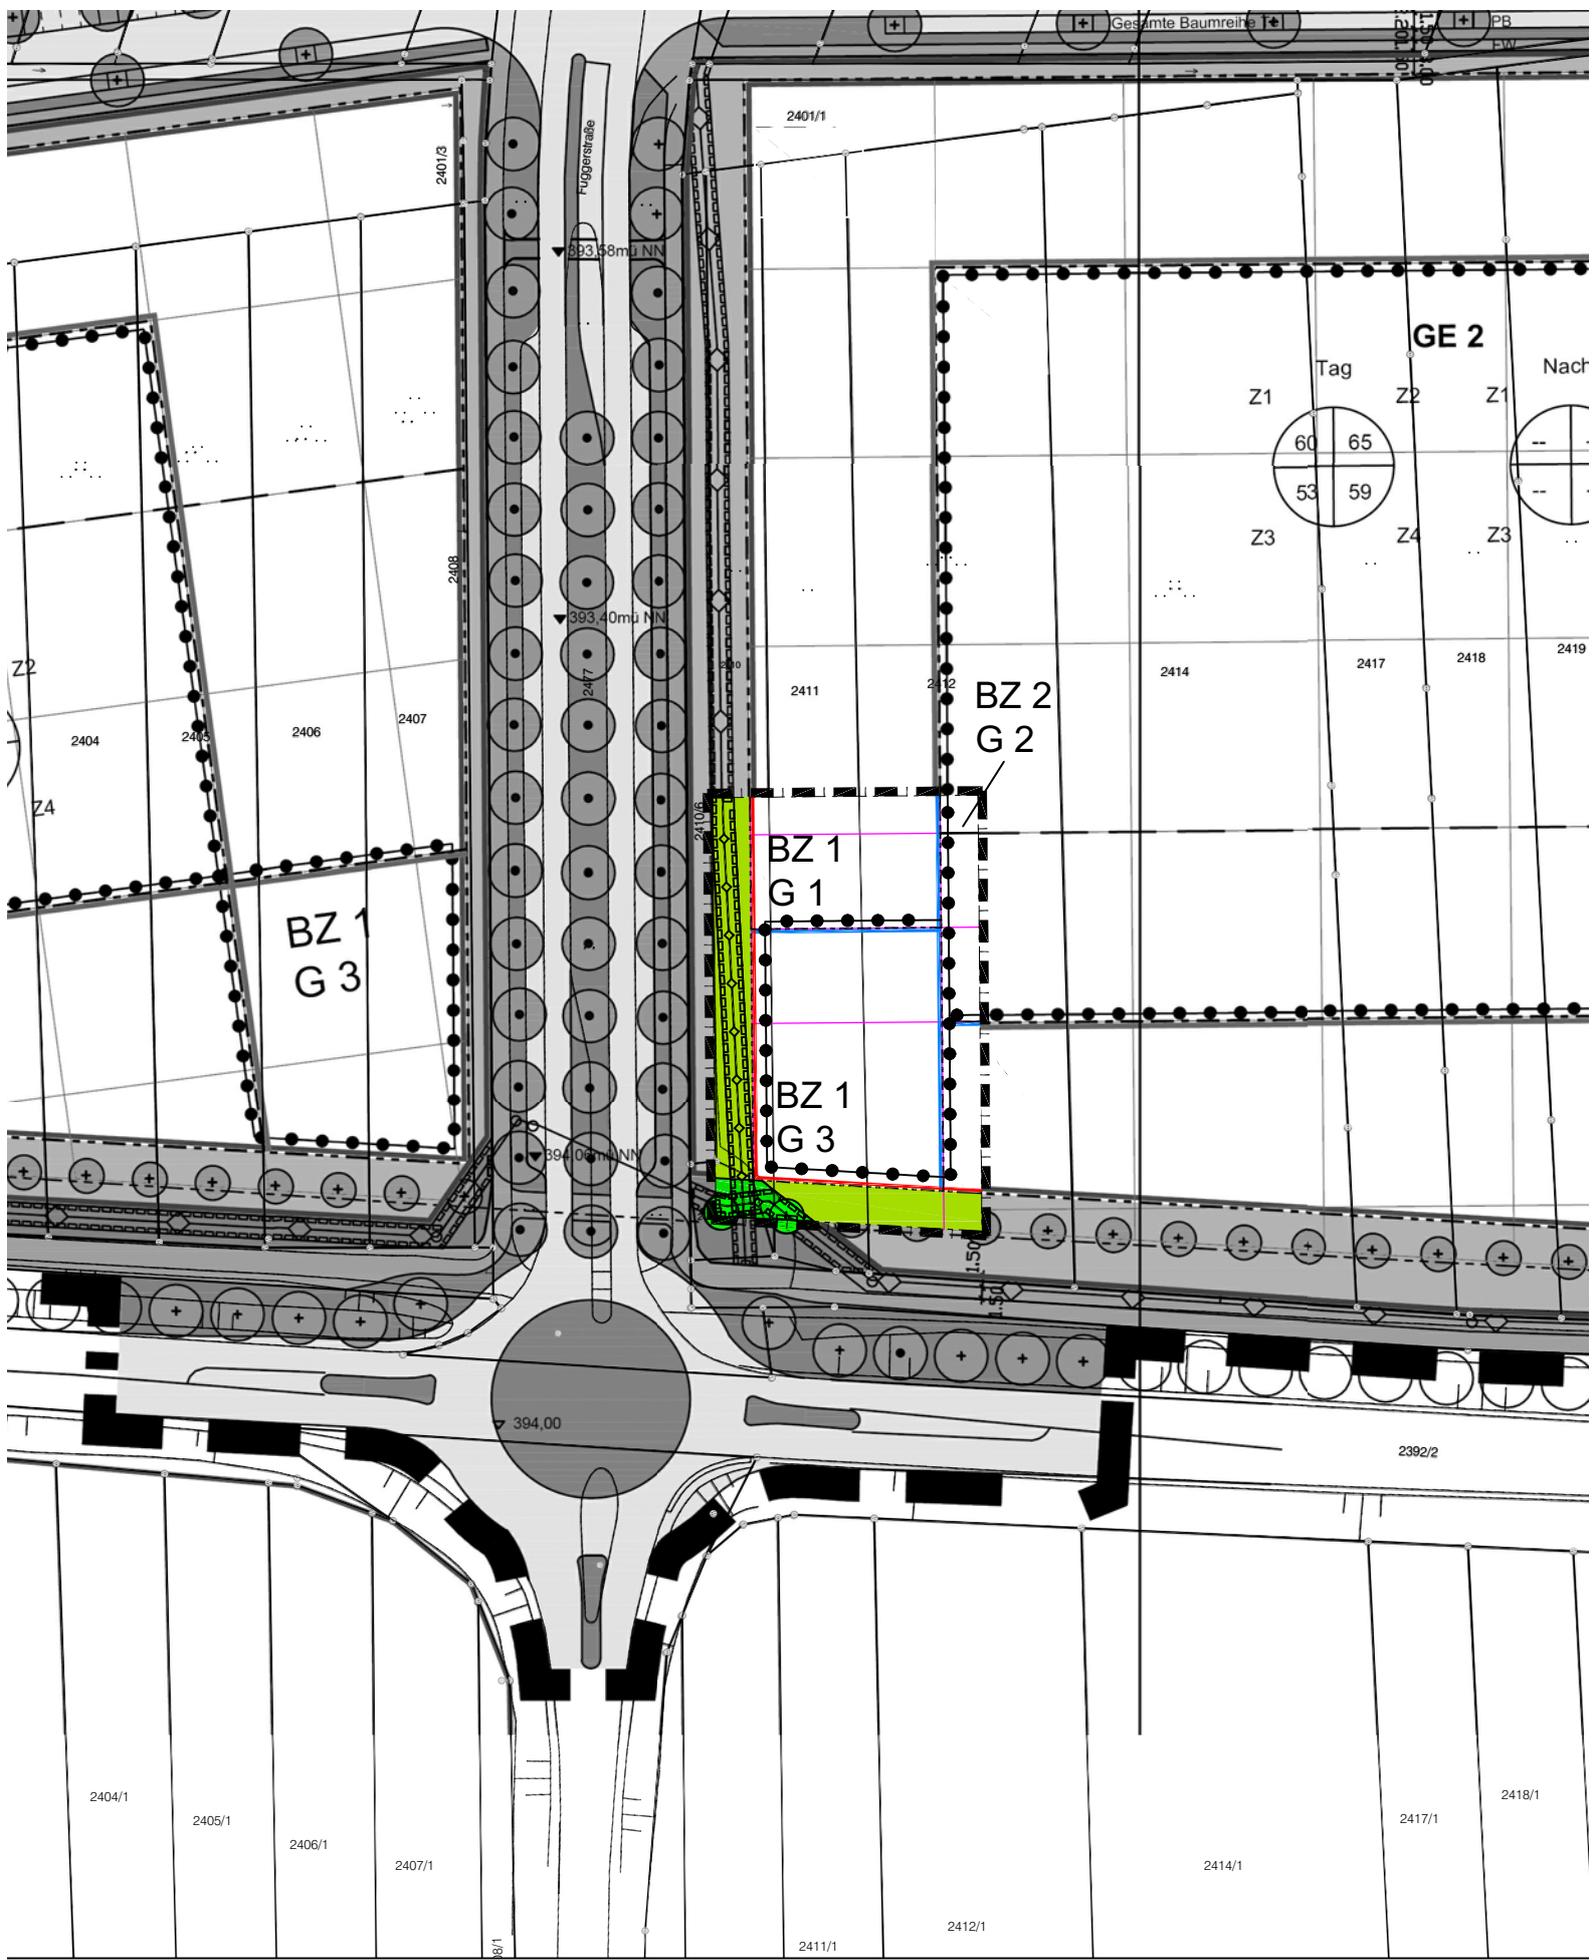

Maßstab 1 : 1000

Plan zur genauen Maßentnahme nicht geeignet!
 Längenmaße und Höhenangaben in Metern!
 Maßgebend ist die Baunutzungsverordnung i.d.F
 der Bekanntmachung vom 20.05.1990 (BGBl. I S.132)

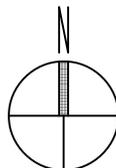

Landshut, den
 Amt für Stadtentwicklung
 und Stadtplanung

Stand der Planunterlage: 04 - 2015_{KS}

geändert am: