

Beschl.-Nr. 2

STADT LANDSHUT

Auszug aus der Sitzungs-Niederschrift

des Verwaltungssenats vom 19.07.2017

Betreff: Widmung der Straße Hohe Gred im räumlichen Geltungsbereich des
Bebauungsplanes Nr. 01-42/6b „Südlich Karlstraße – Teilbereich West“ zum
Eigentümerweg

Referent: Dipl.-Betriebswirt (FH) Rupert Aigner

Von den 10 Mitgliedern waren 9 anwesend.

In öffentlicher Sitzung wurde auf Antrag des Referenten


 einstimmig
mit 9 gegen 0 Stimmen beschlossen:

1. Vom Bericht des Referenten wird Kenntnis genommen.
2. Die im anliegenden, einen Bestandteil dieses Beschlusses darstellenden Lageplan gelb markierte Fläche* wird zum Eigentümerweg gewidmet. Es bedarf keiner Widmungs-beschränkungen.

*) Anlage Lageplan:

Landshut, den 19.07.2017


STADT LANDSHUT

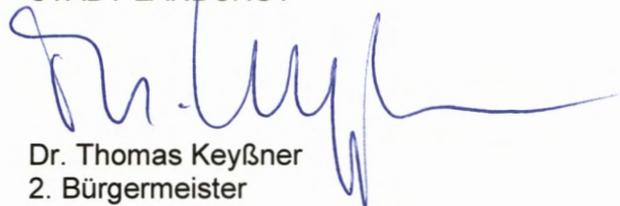

Dr. Thomas Keyßner
2. Bürgermeister

Bestandteil des Beschlusses Nr. 2 des Verwaltungssenats vom 19.07.2017

Widmung des Straße *Hohe Gred* im räumlichen Geltungsbereich des Bebauungsplanes Nr. 01-42/6b „Südlich Karlstraße – Teilbereich West zum Eigentümerweg“

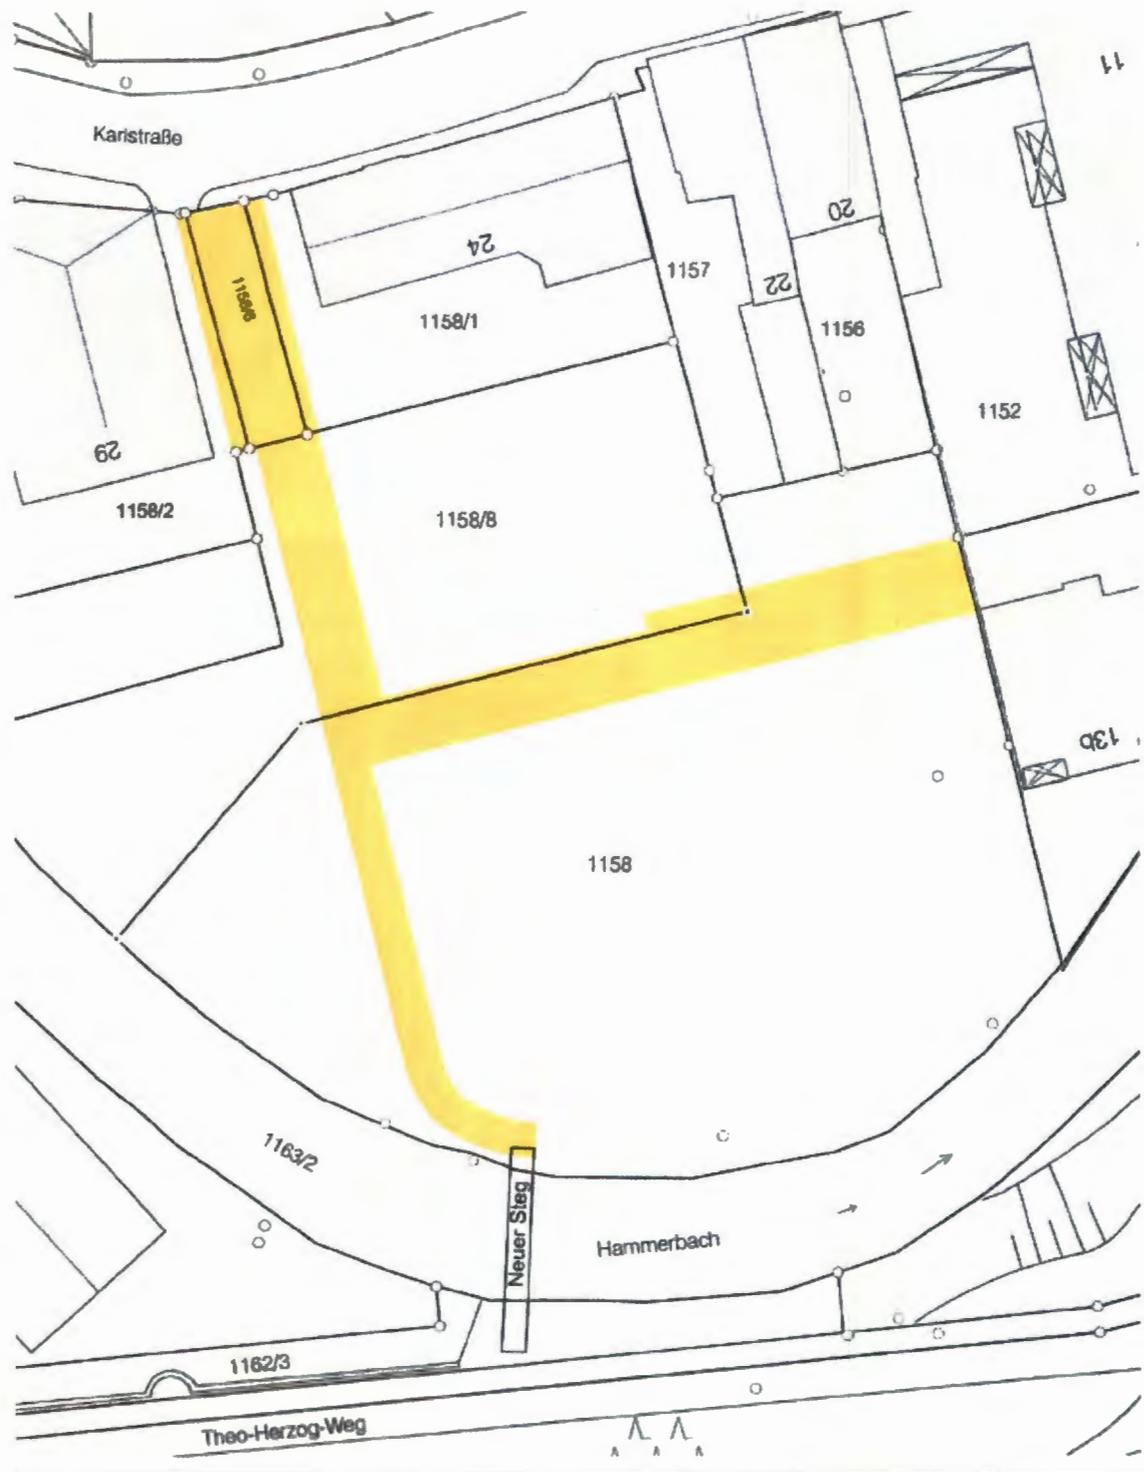

(Abb. Straße *Hohe Gred*)