


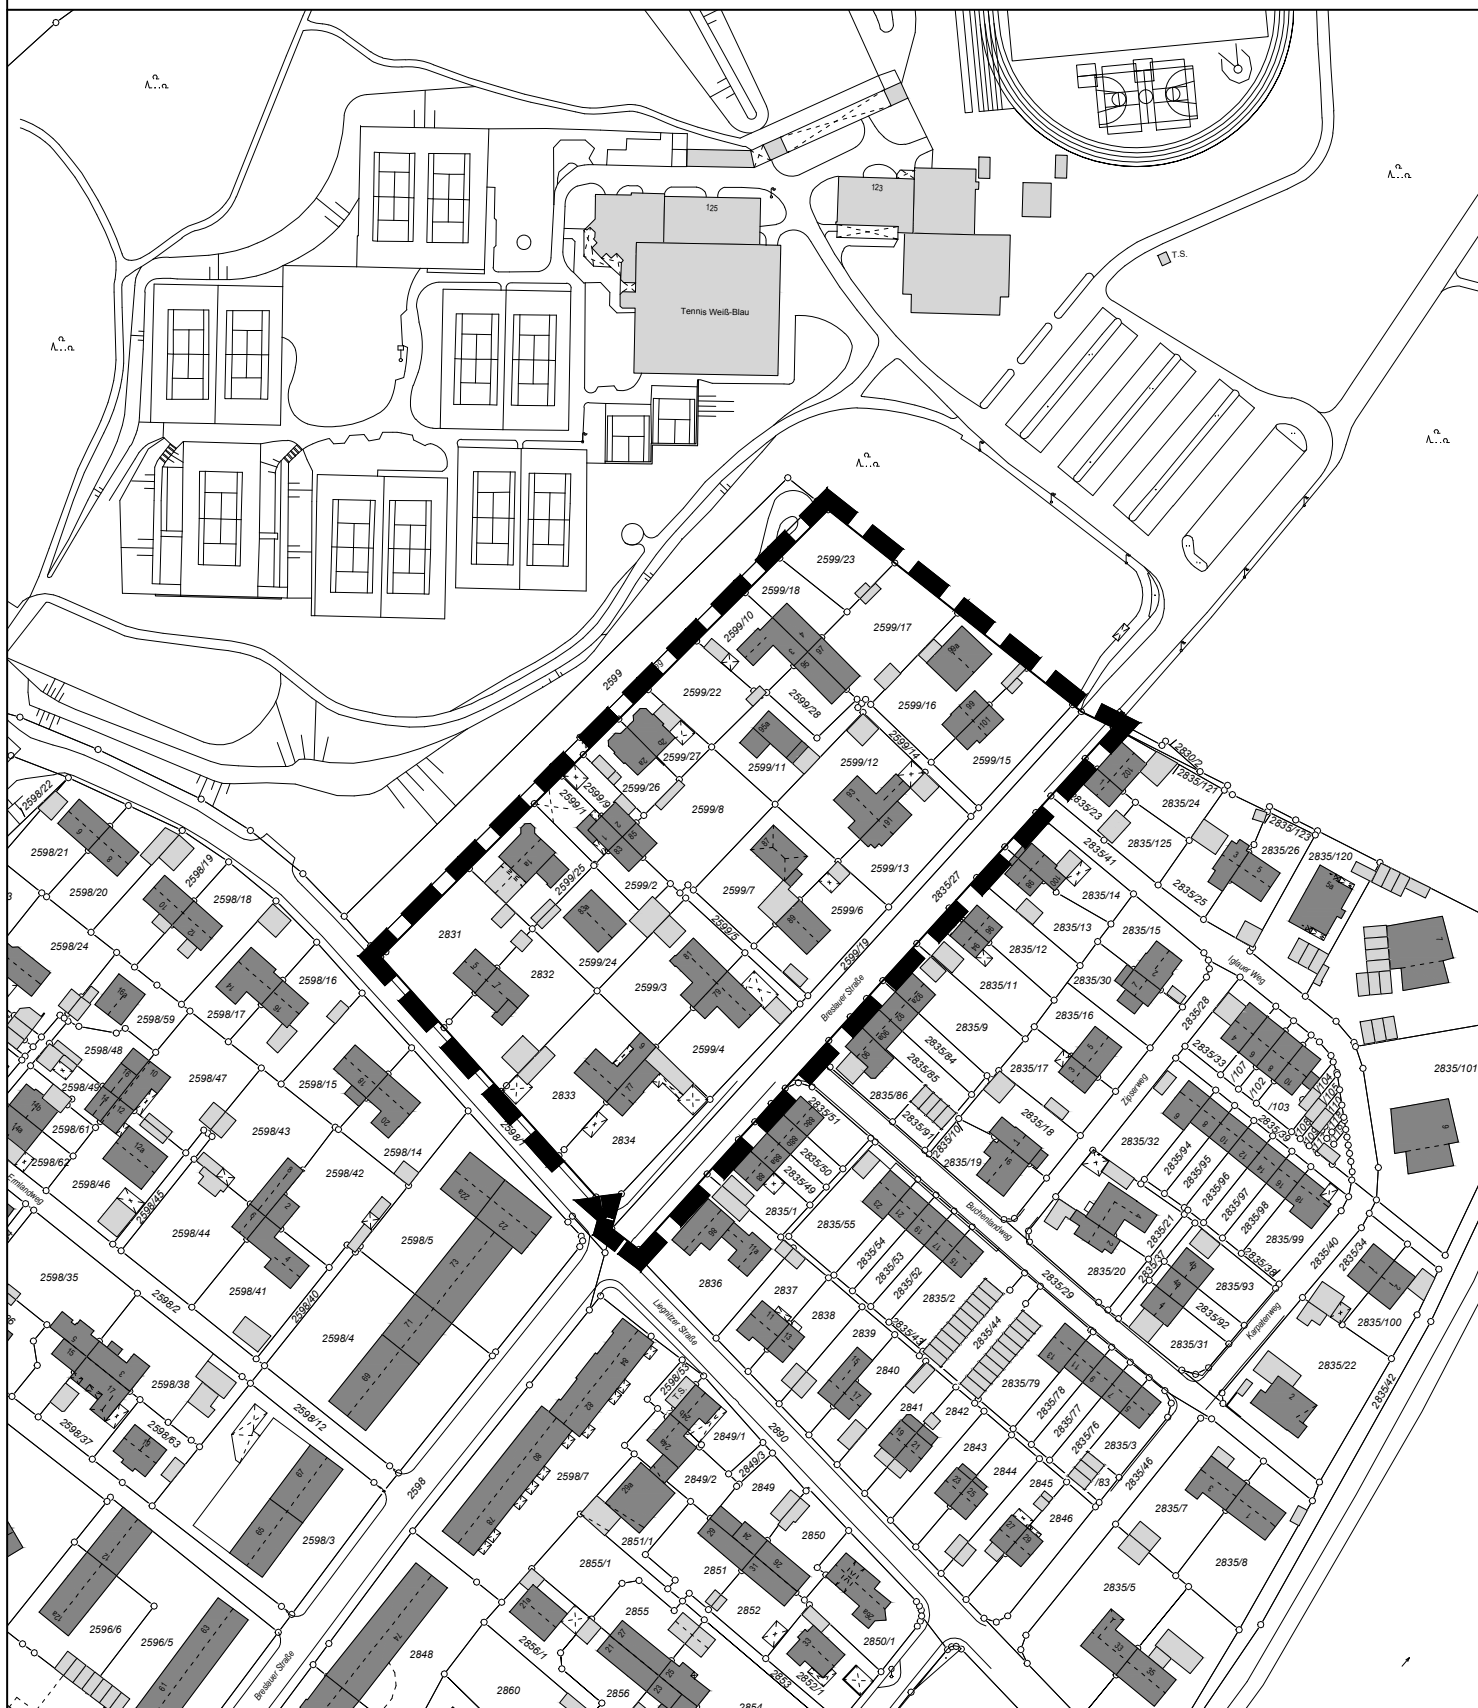

GELTUNGSBEREICH DER VERÄNDERUNGSSPERRE NR. 05-33/5-1
 "Zwischen Breslauer Straße - Liegnitzer Straße - Rübzahlweg"



M 1 : 2000

Landshut, den 21.07.2017_{HJ}



Stadt Landshut
 AMT FÜR
 STADTENTWICKLUNG
 UND STADTPLANUNG