


ISAR

# STADT LANDSHUT

Bauvorhaben	Erneuerung Marschallsteg			
Bezeichnung	Lageplan - Haushalt 2018			
Sachbearbeiter	Weinzierl	Masstab	Datum	Plan Nr.
Gezeichnet		1:2000	31.07.2017	
Ergänzt				
Landshut,		BAUREFERAT -Tiefbauamt-		

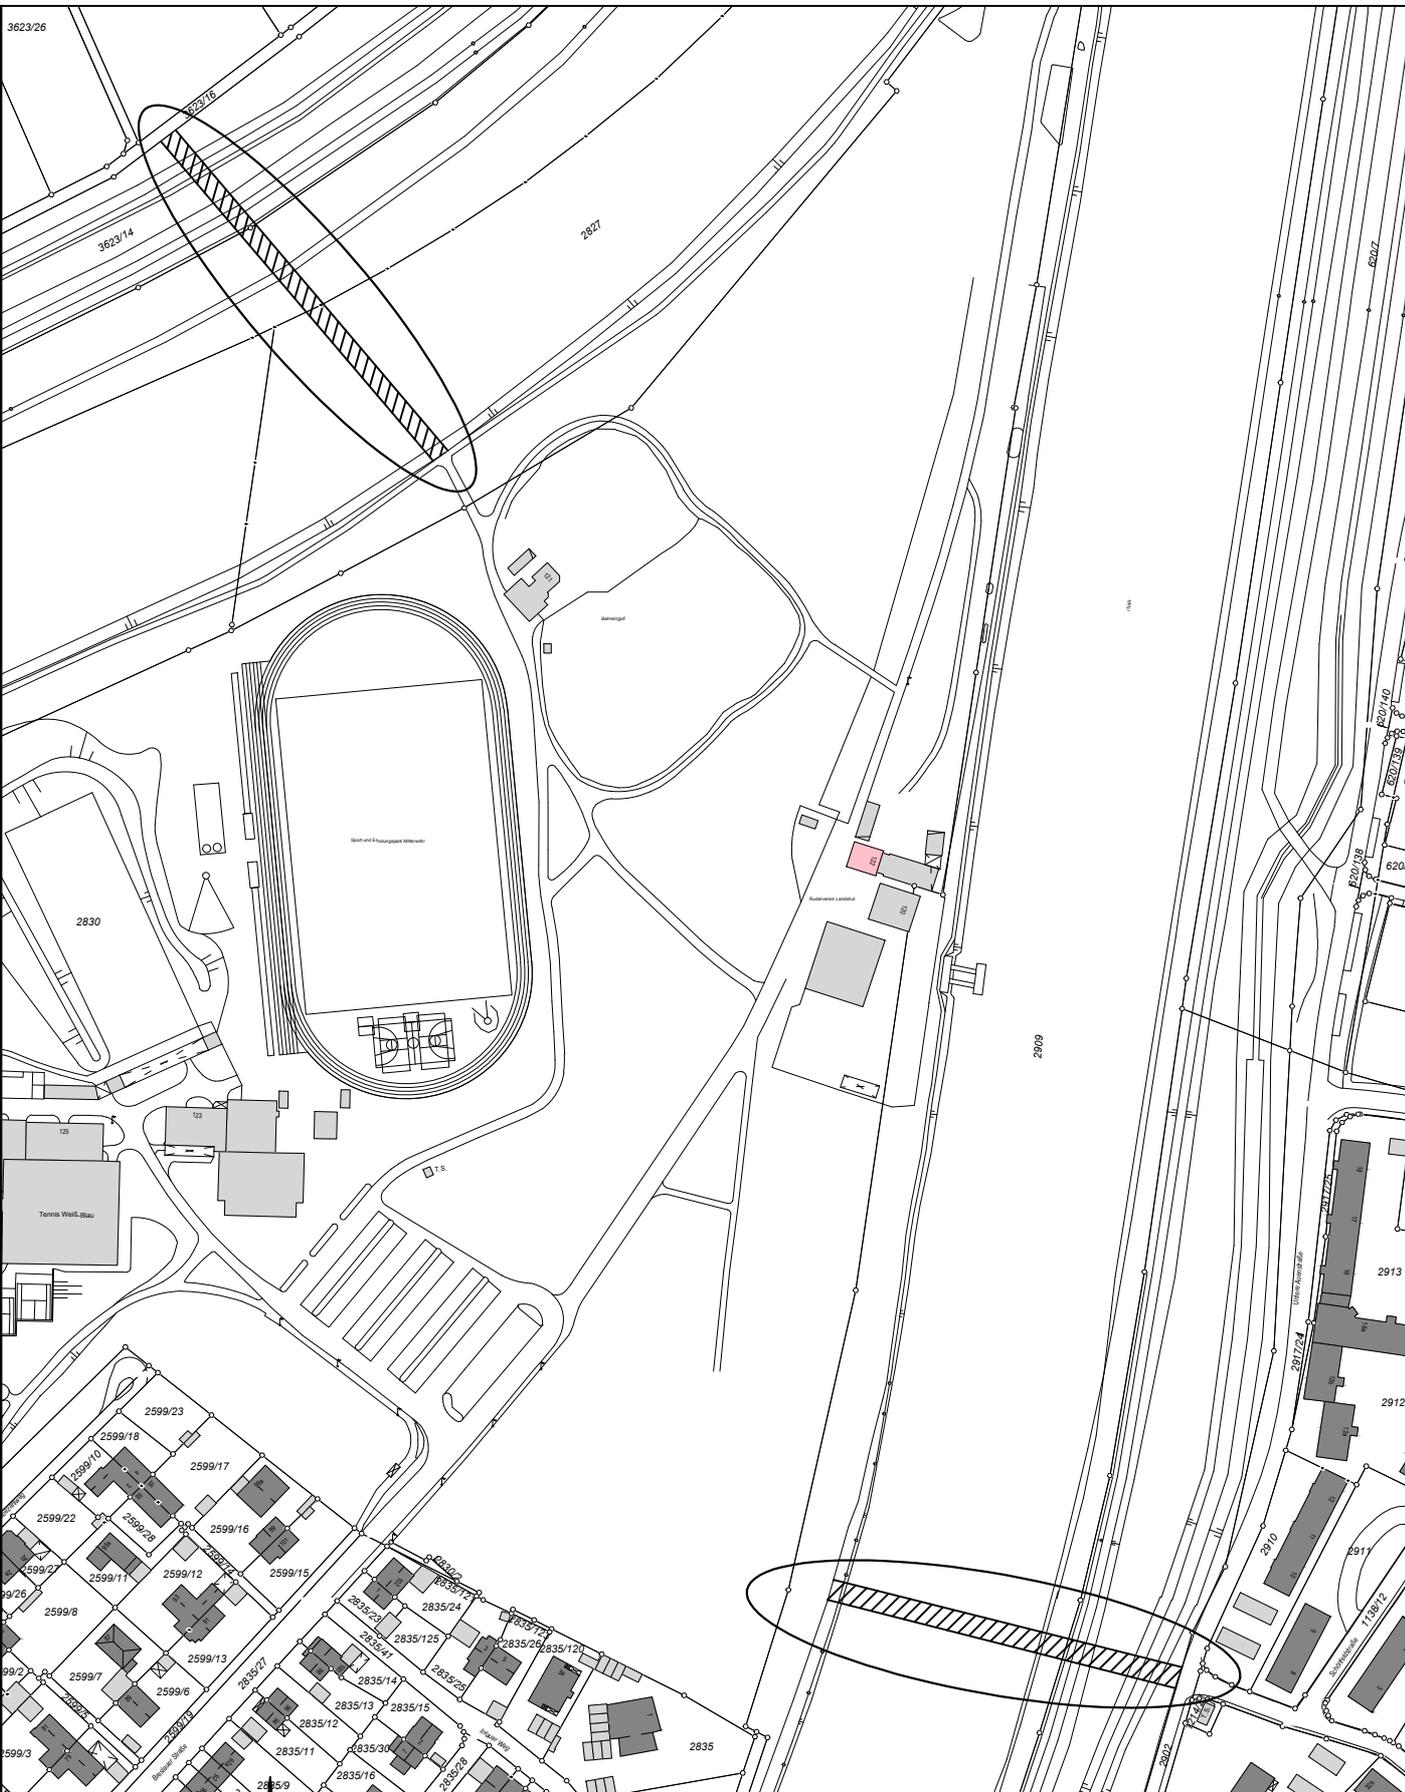


# STADT LANDSHUT

Bauvorhaben	Geh- und Radwegbrücken über die Kleine und die Große Isar			
Bezeichnung	Lageplan - Haushalt 2018			
Sachbearbeiter	Anger	Masstab	Datum	Plan Nr.
Gezeichnet		1:2500	05.10.2017	
Ergänzt				
Landshut,	BAUREFERAT -Tiefbauamt-			



# STADT LANDSHUT

Bauvorhaben	Anbindung West			
Bezeichnung	Lageplan - Haushalt 2018			
Sachbearbeiter	Anger	Masstab	Datum	Plan Nr.
Gezeichnet		1:10000	05.10.2017	
Ergänzt				
Landshut,		BAUREFERAT -Tiefbauamt-		

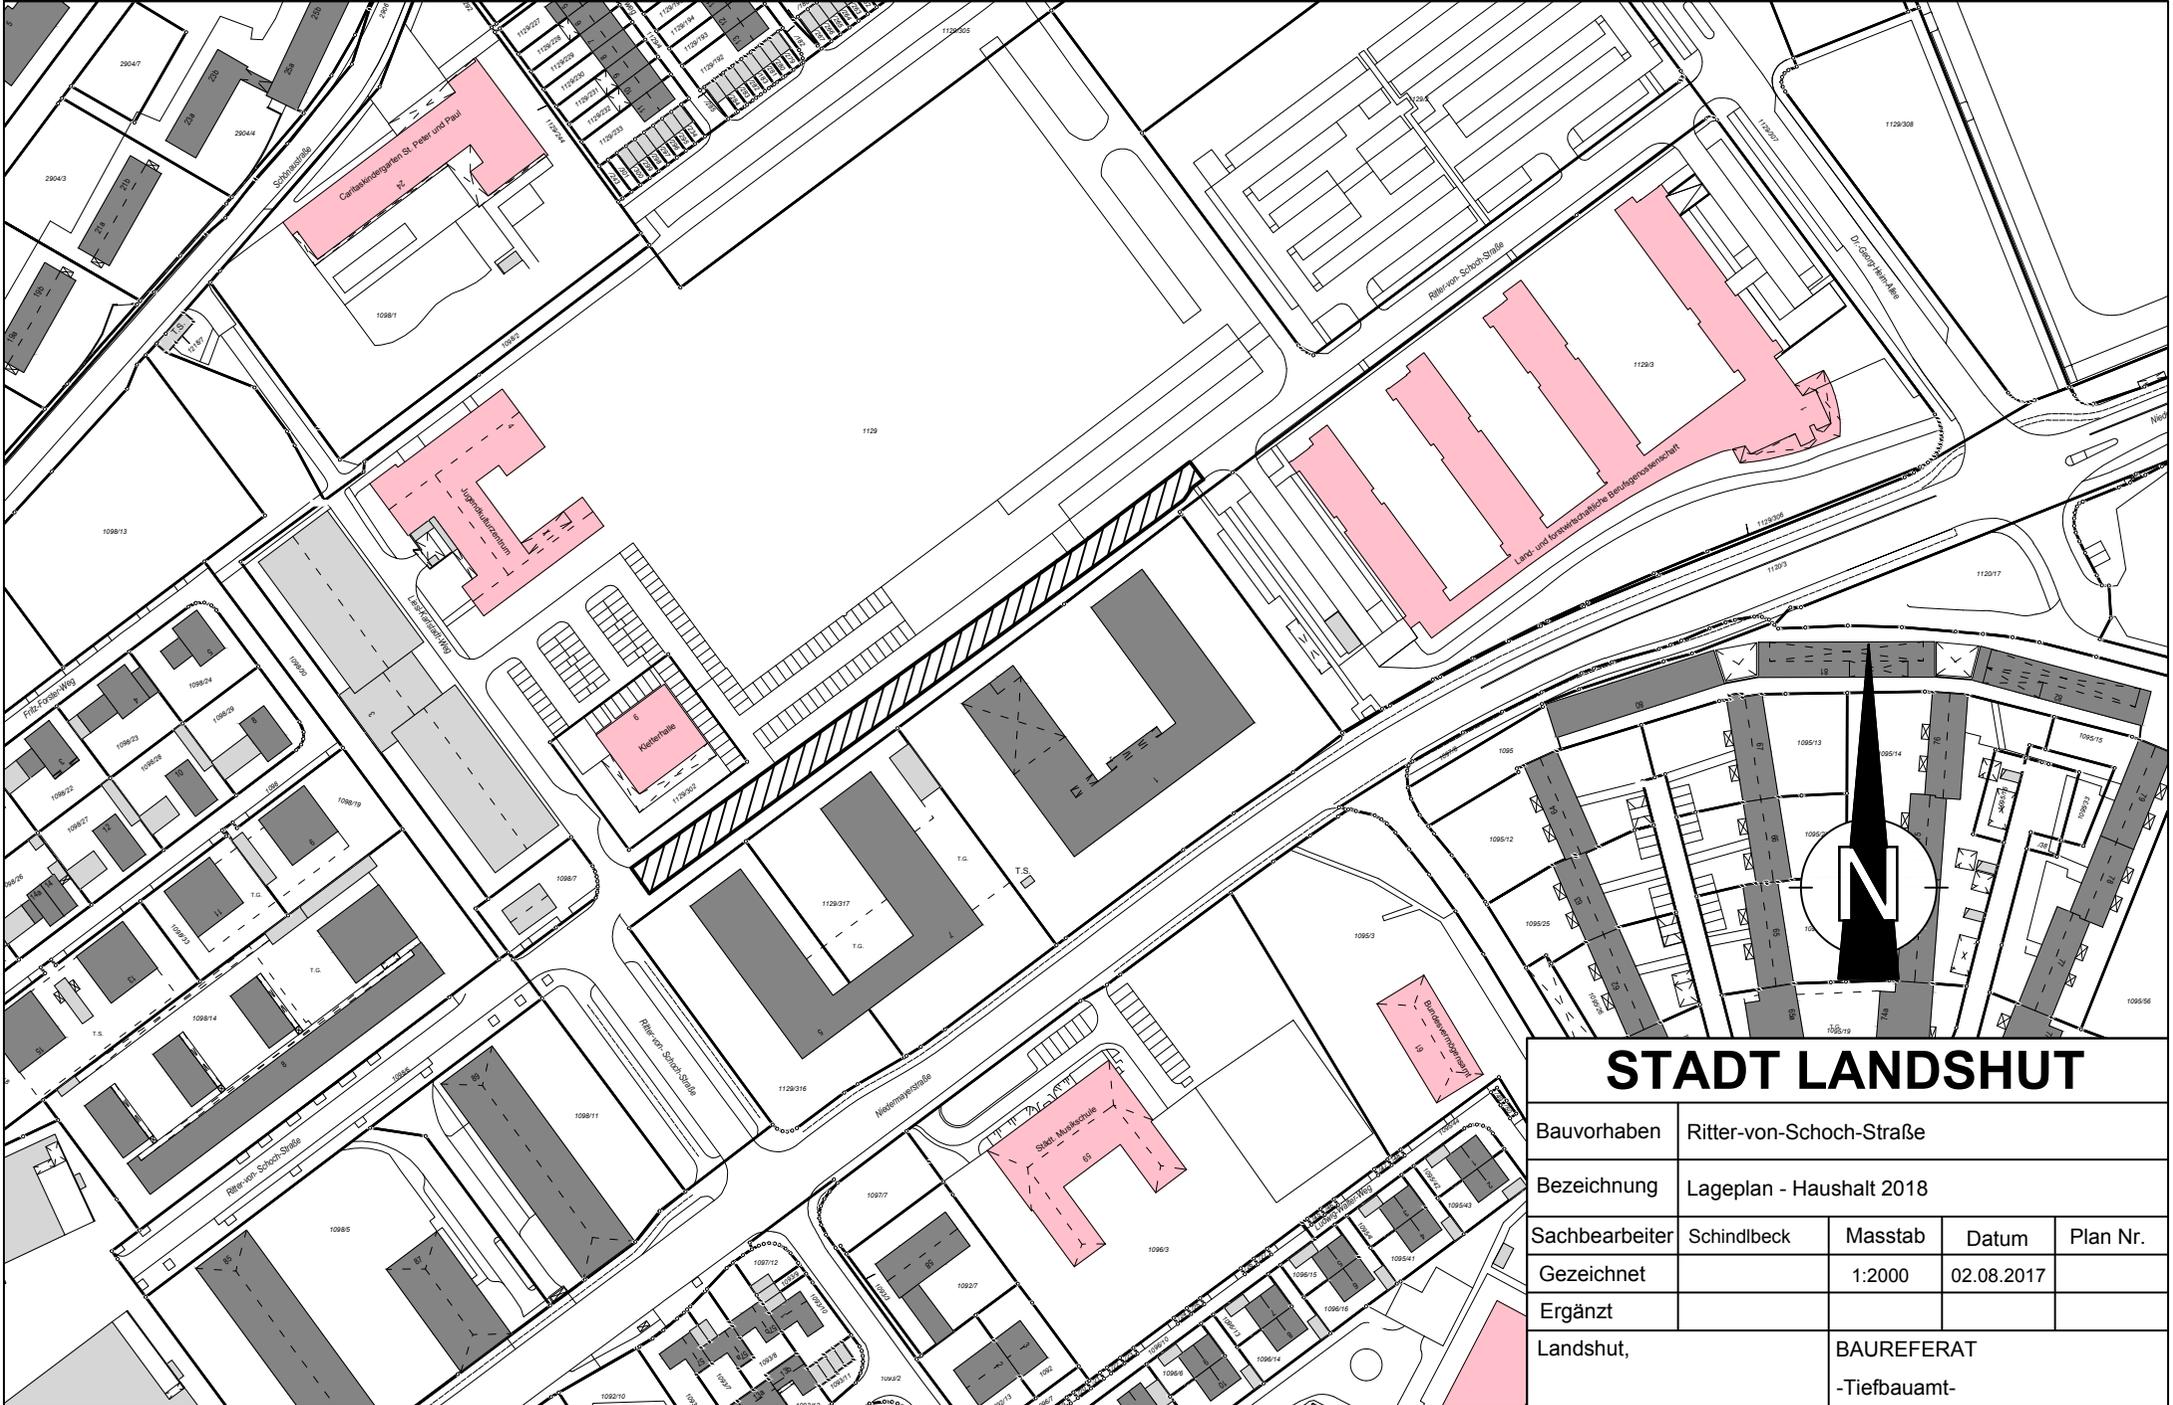


# STADT LANDSHUT

Bauvorhaben	Ritter-von-Schoch-Straße			
Bezeichnung	Lageplan - Haushalt 2018			
Sachbearbeiter	Schindlbeck	Masstab	Datum	Plan Nr.
Gezeichnet		1:2000	02.08.2017	
Ergänzt				
Landshut,		BAUREFERAT -Tiefbauamt-		




# STADT LANDSHUT

Bauvorhaben	Beb.-Plan Nr. 10-79/1 Münchnerau/Mühlbachstraße/Hessengraben			
Bezeichnung	Lageplan - Haushalt 2018			
Sachbearbeiter	Taglinger	Masstab	Datum	Plan Nr.
Gezeichnet		1:2000	01.08.2017	
Ergänzt				
Landshut,		BAUREFERAT -Tiefbauamt-		

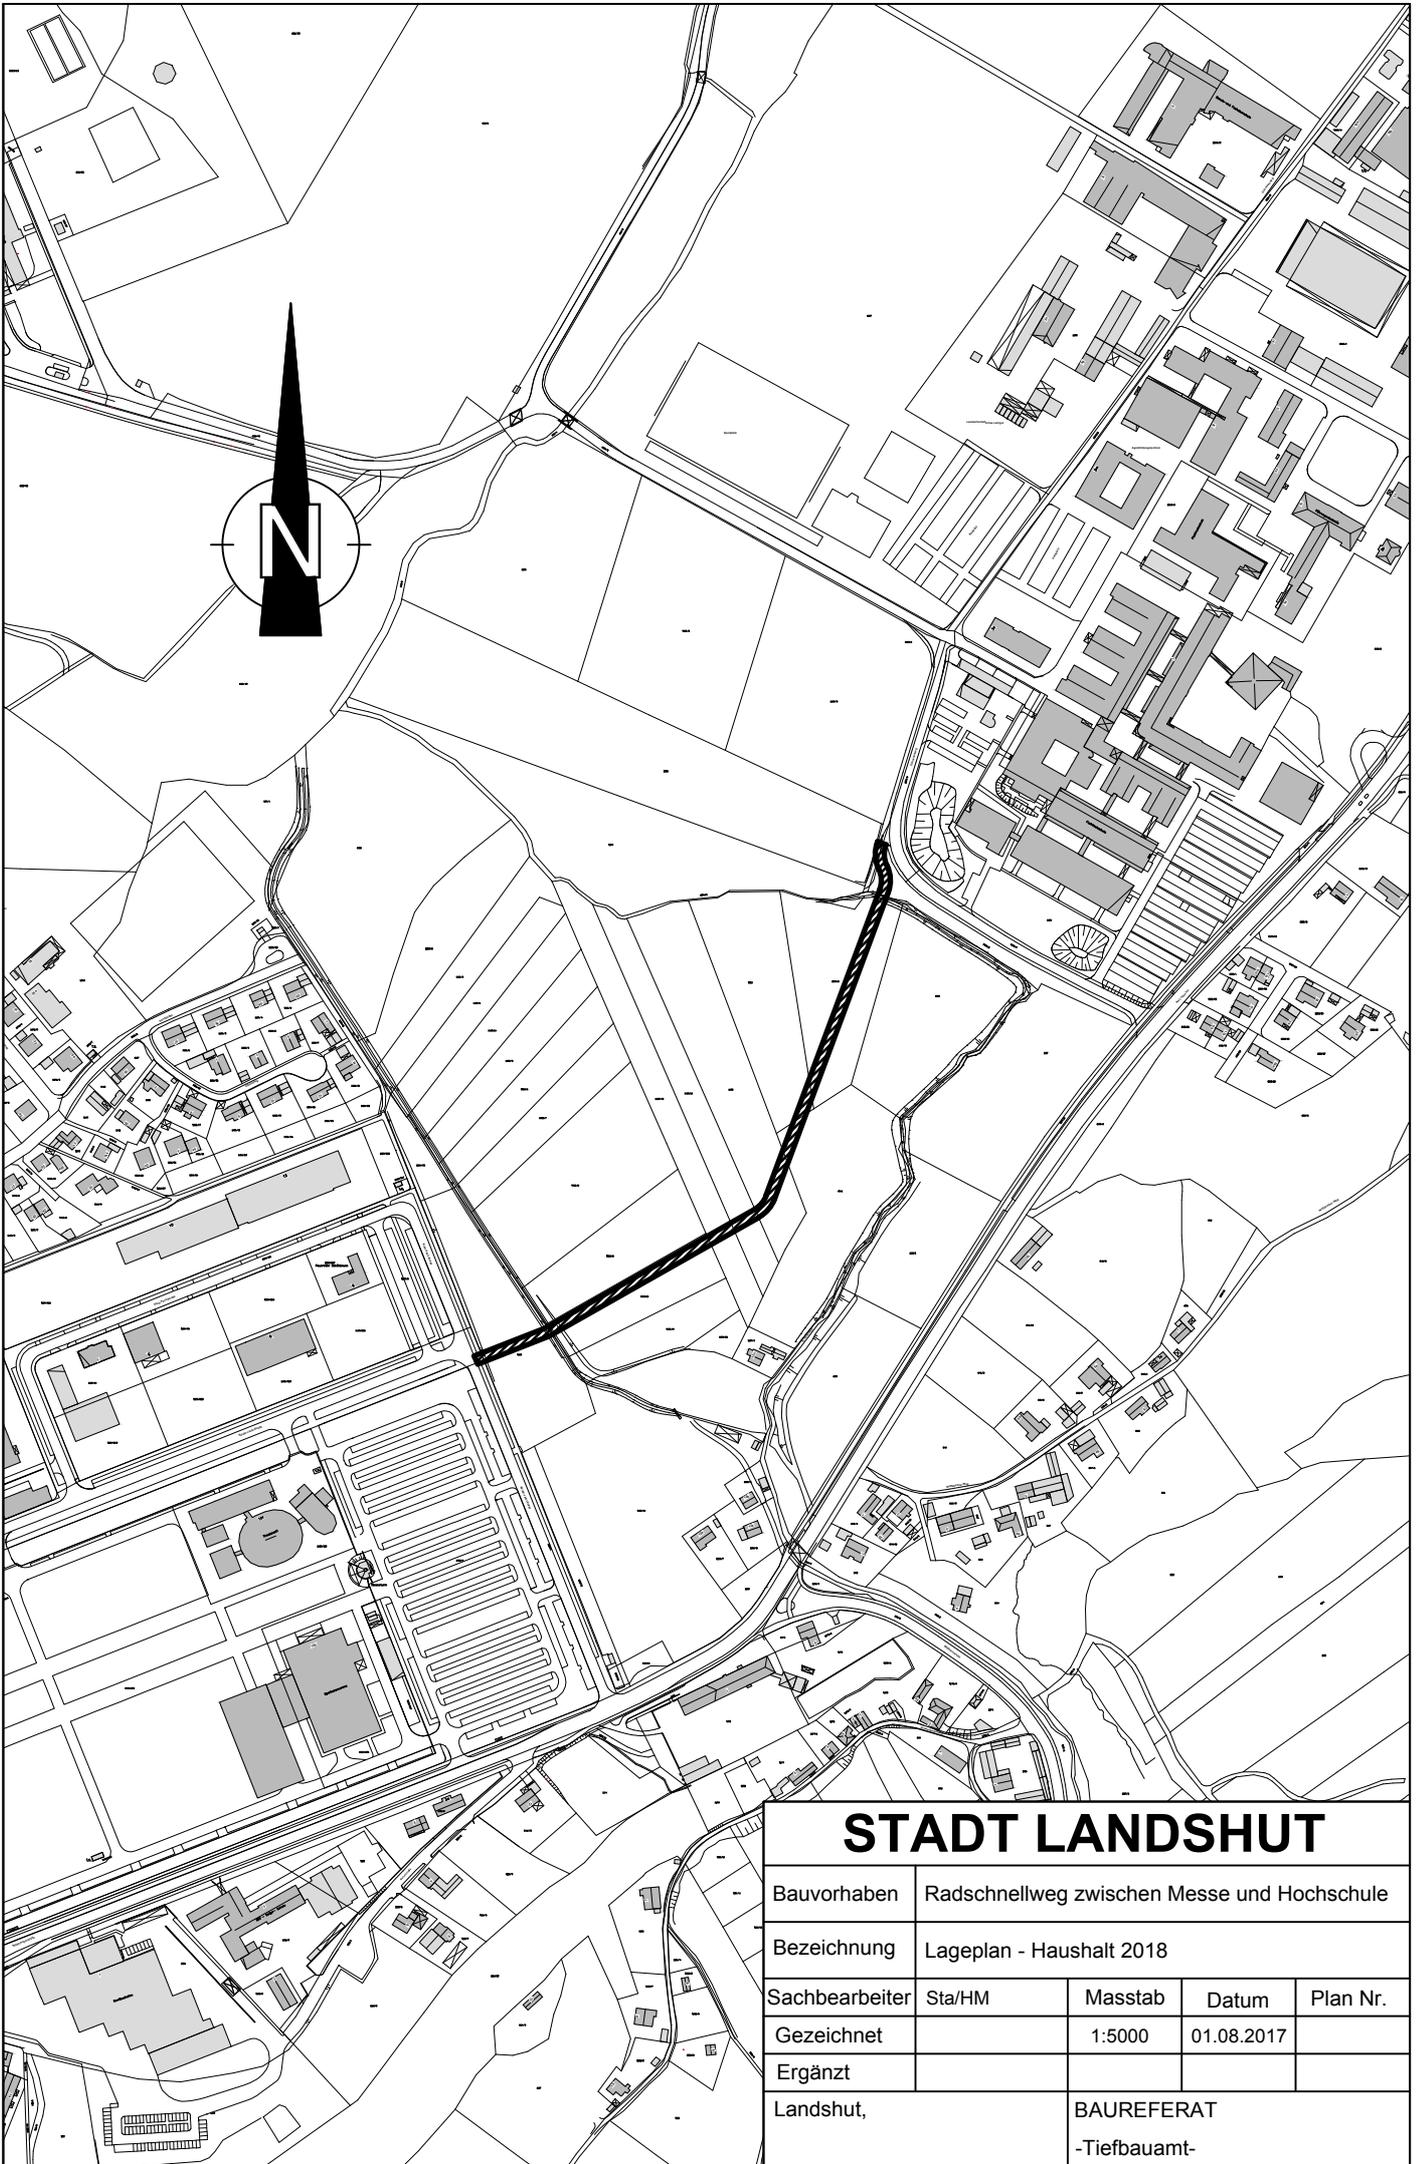


# STADT LANDSHUT

Bauvorhaben	Radschnellweg zwischen Messe und Hochschule			
Bezeichnung	Lageplan - Haushalt 2018			
Sachbearbeiter	Sta/HM	Masstab	Datum	Plan Nr.
Gezeichnet		1:5000	01.08.2017	
Ergänzt				
Landshut,		BAUREFERAT -Tiefbauamt-		

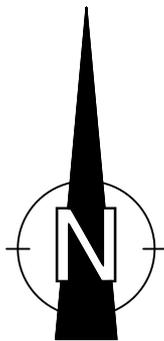



# STADT LANDSHUT

Bauvorhaben	erstm. Ausbau Vogelherd			
Bezeichnung	Lageplan - Haushalt 2018			
Sachbearbeiter	Weiß/Gru	Masstab	Datum	Plan Nr.
Gezeichnet		1:2000	31.07.2017	
Ergänzt				
Landshut,		BAUREFERAT -Tiefbauamt-		

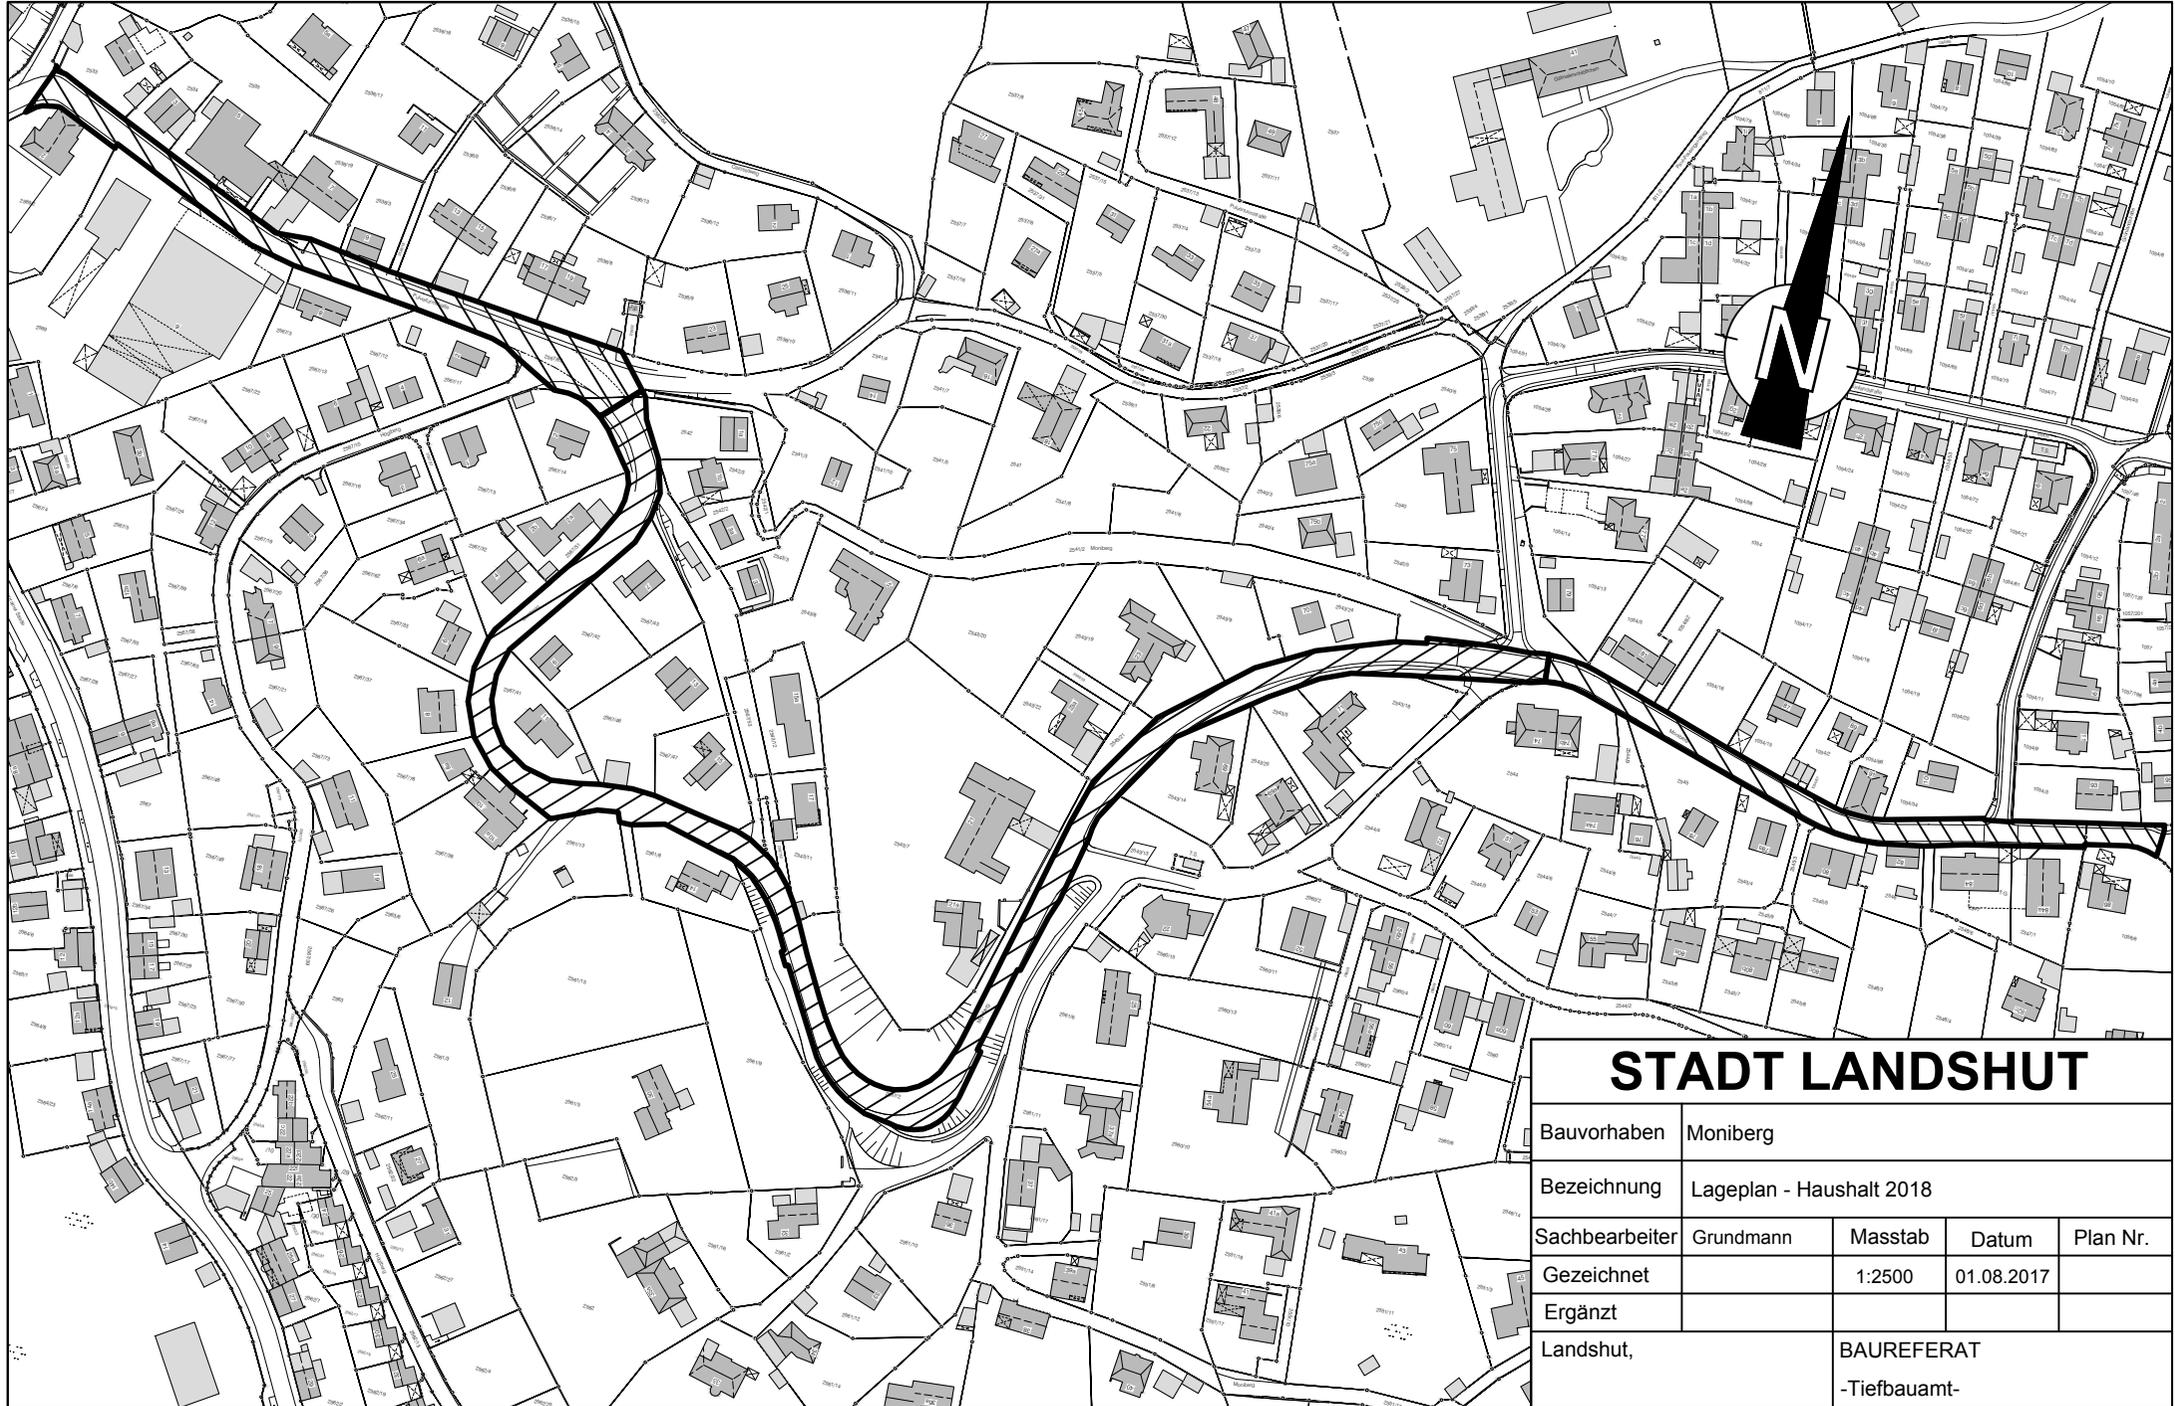

# STADT LANDSHUT


Bauvorhaben	Monberg			
Bezeichnung	Lageplan - Haushalt 2018			
Sachbearbeiter	Grundmann	Masstab	Datum	Plan Nr.
Gezeichnet		1:2500	01.08.2017	
Ergänzt				
Landshut,		BAUREFERAT -Tiefbauamt-		

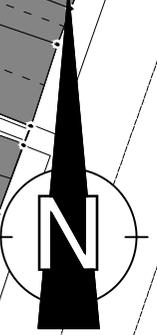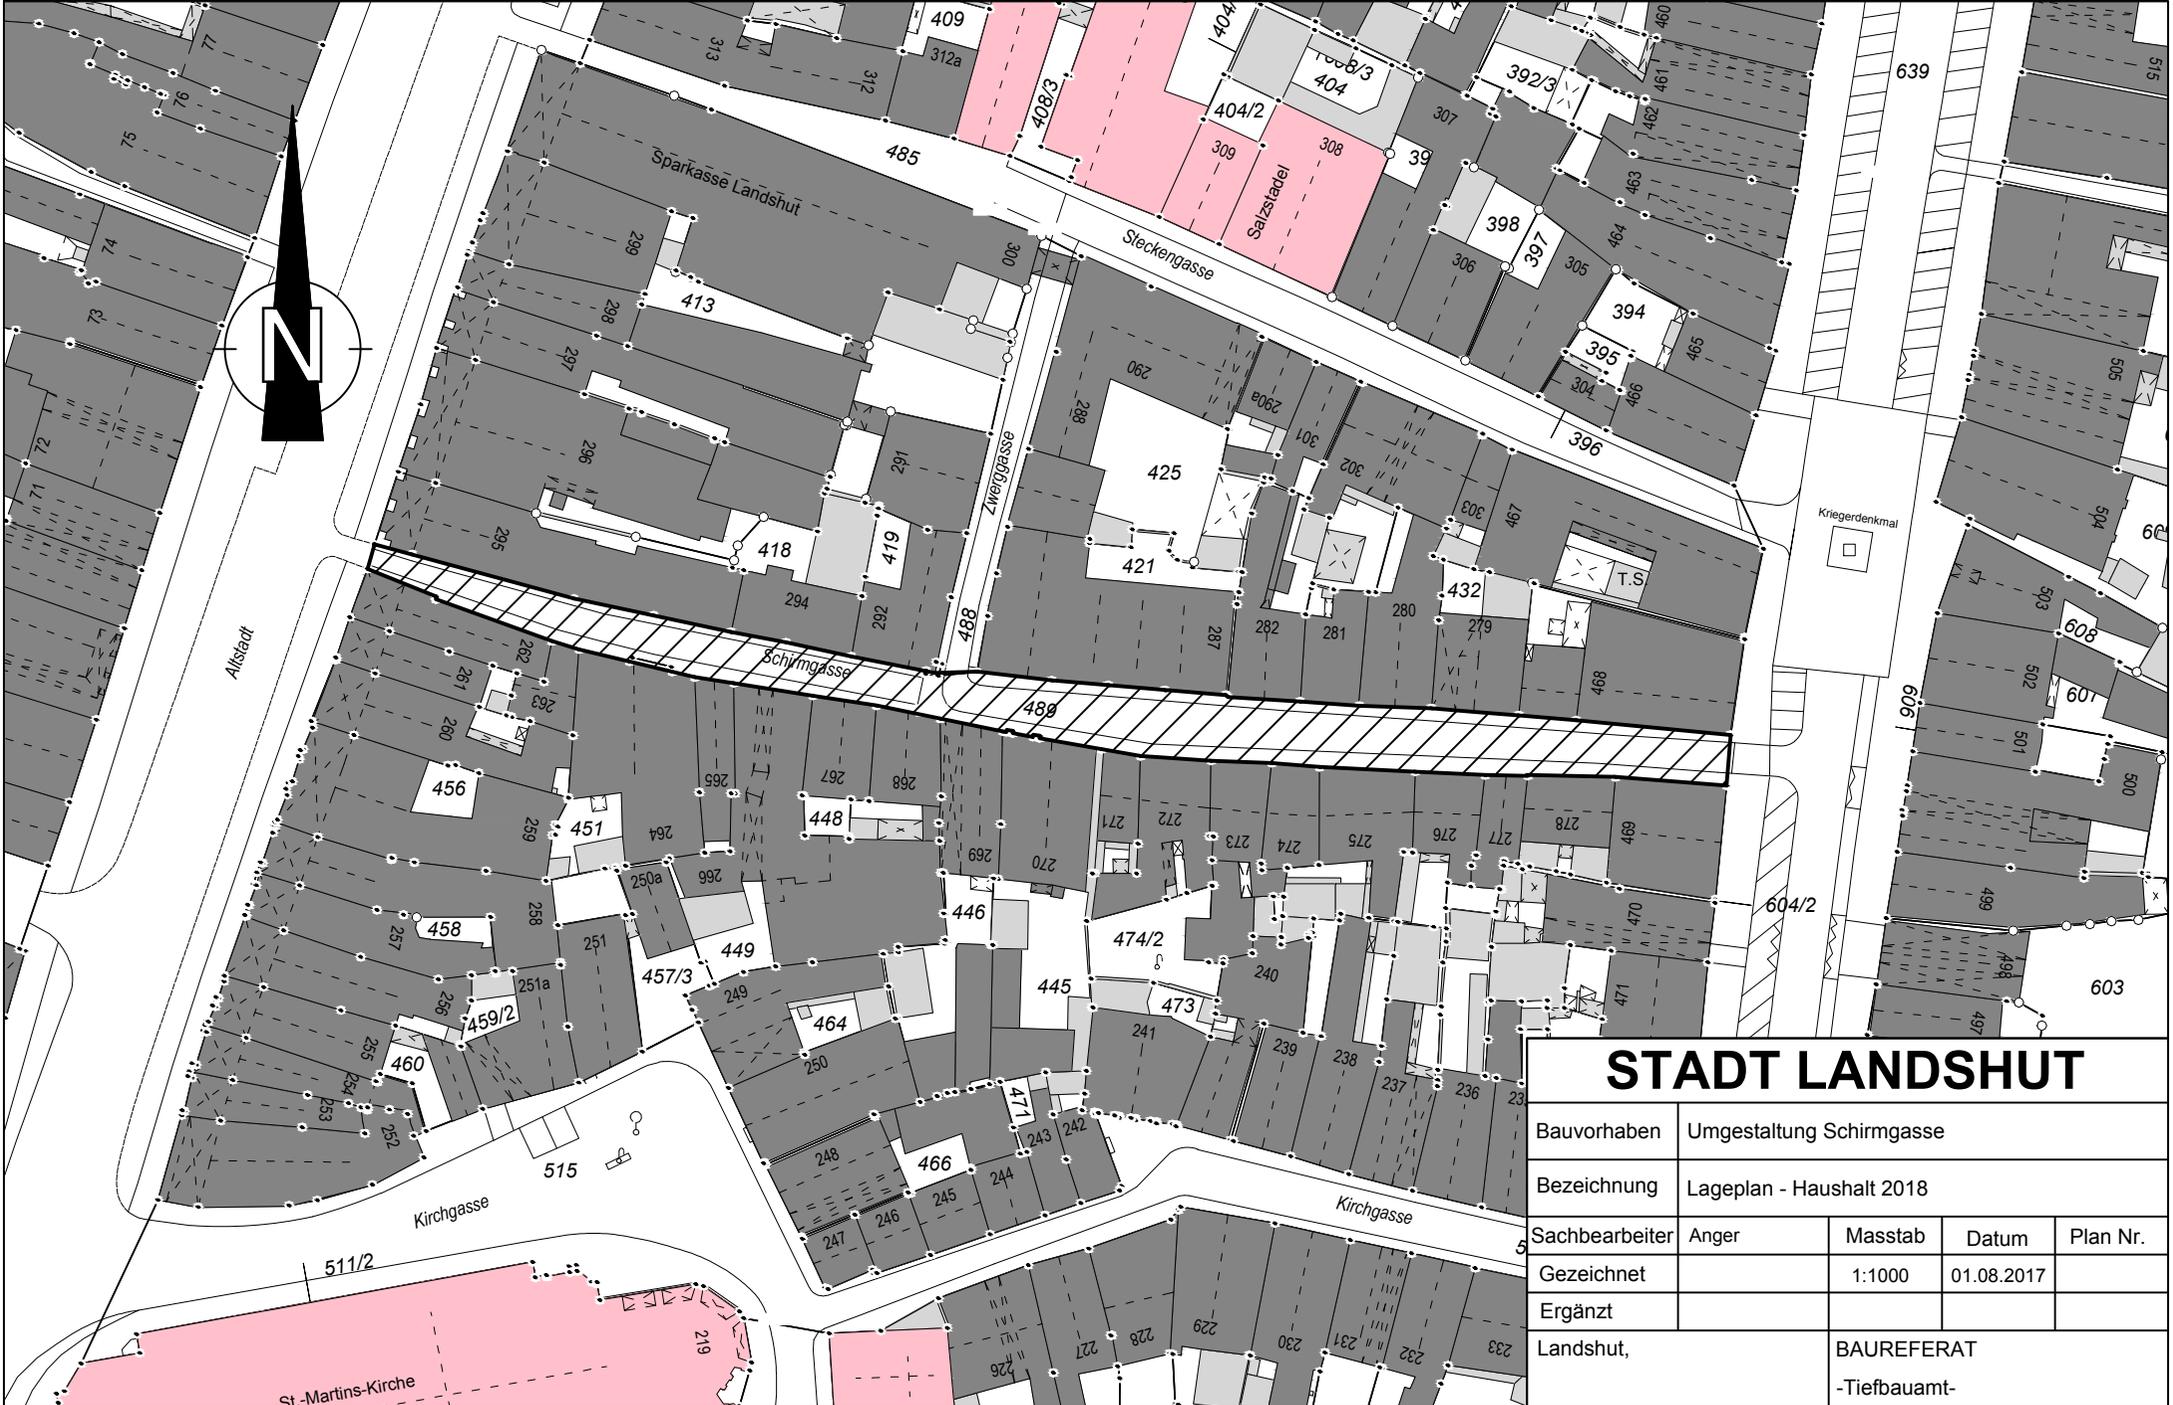


# STADT LANDSHUT

Bauvorhaben	Umgestaltung Schirmgasse			
Bezeichnung	Lageplan - Haushalt 2018			
Sachbearbeiter	Anger	Masstab	Datum	Plan Nr.
Gezeichnet		1:1000	01.08.2017	
Ergänzt				
Landshut,		BAUREFERAT -Tiefbauamt-		



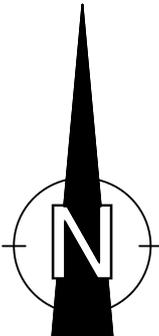

<b>STADT LANDSHUT</b>				
Bauvorhaben	Zwischenlagerfläche			
Bezeichnung	Lageplan - Haushalt 2018			
Sachbearbeiter	Weiß/Gru	Masstab	Datum	Plan Nr.
Gezeichnet		1:2000	31.07.2017	
Ergänzt				
Landshut,		BAUREFERAT -Tiefbauamt-		

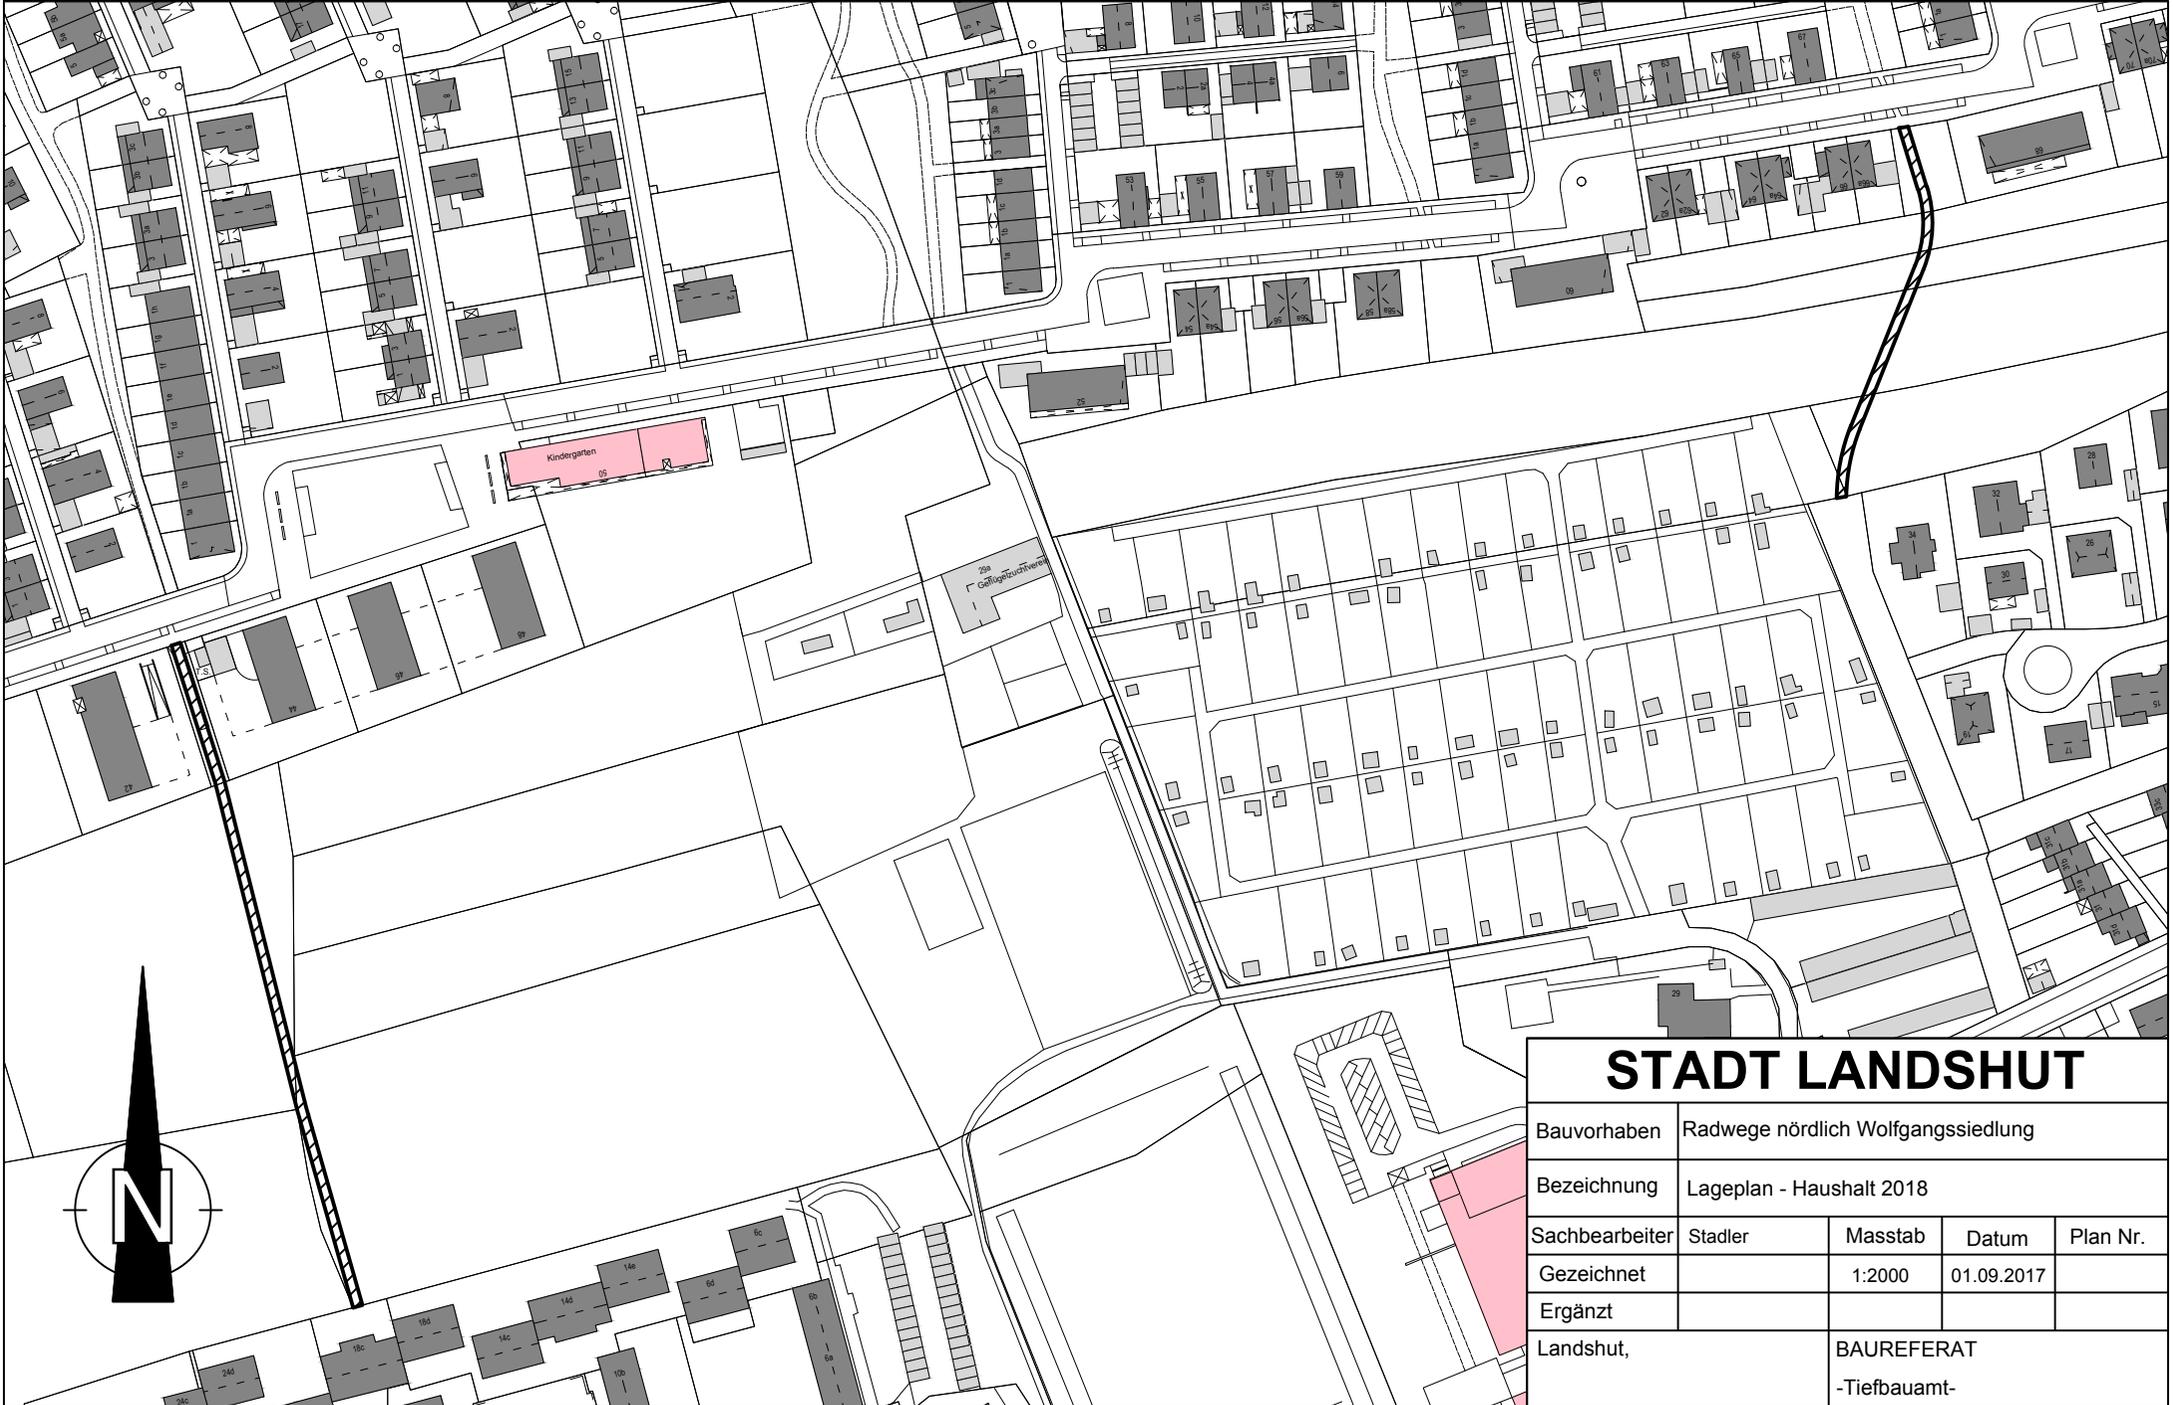

# STADT LANDSHUT

Bauvorhaben	Radwege nördlich Wolfgangssiedlung			
Bezeichnung	Lageplan - Haushalt 2018			
Sachbearbeiter	Stadler	Masstab	Datum	Plan Nr.
Gezeichnet		1:2000	01.09.2017	
Ergänzt				
Landshut,		BAUREFERAT -Tiefbauamt-		