



Untergeschoss 1:100

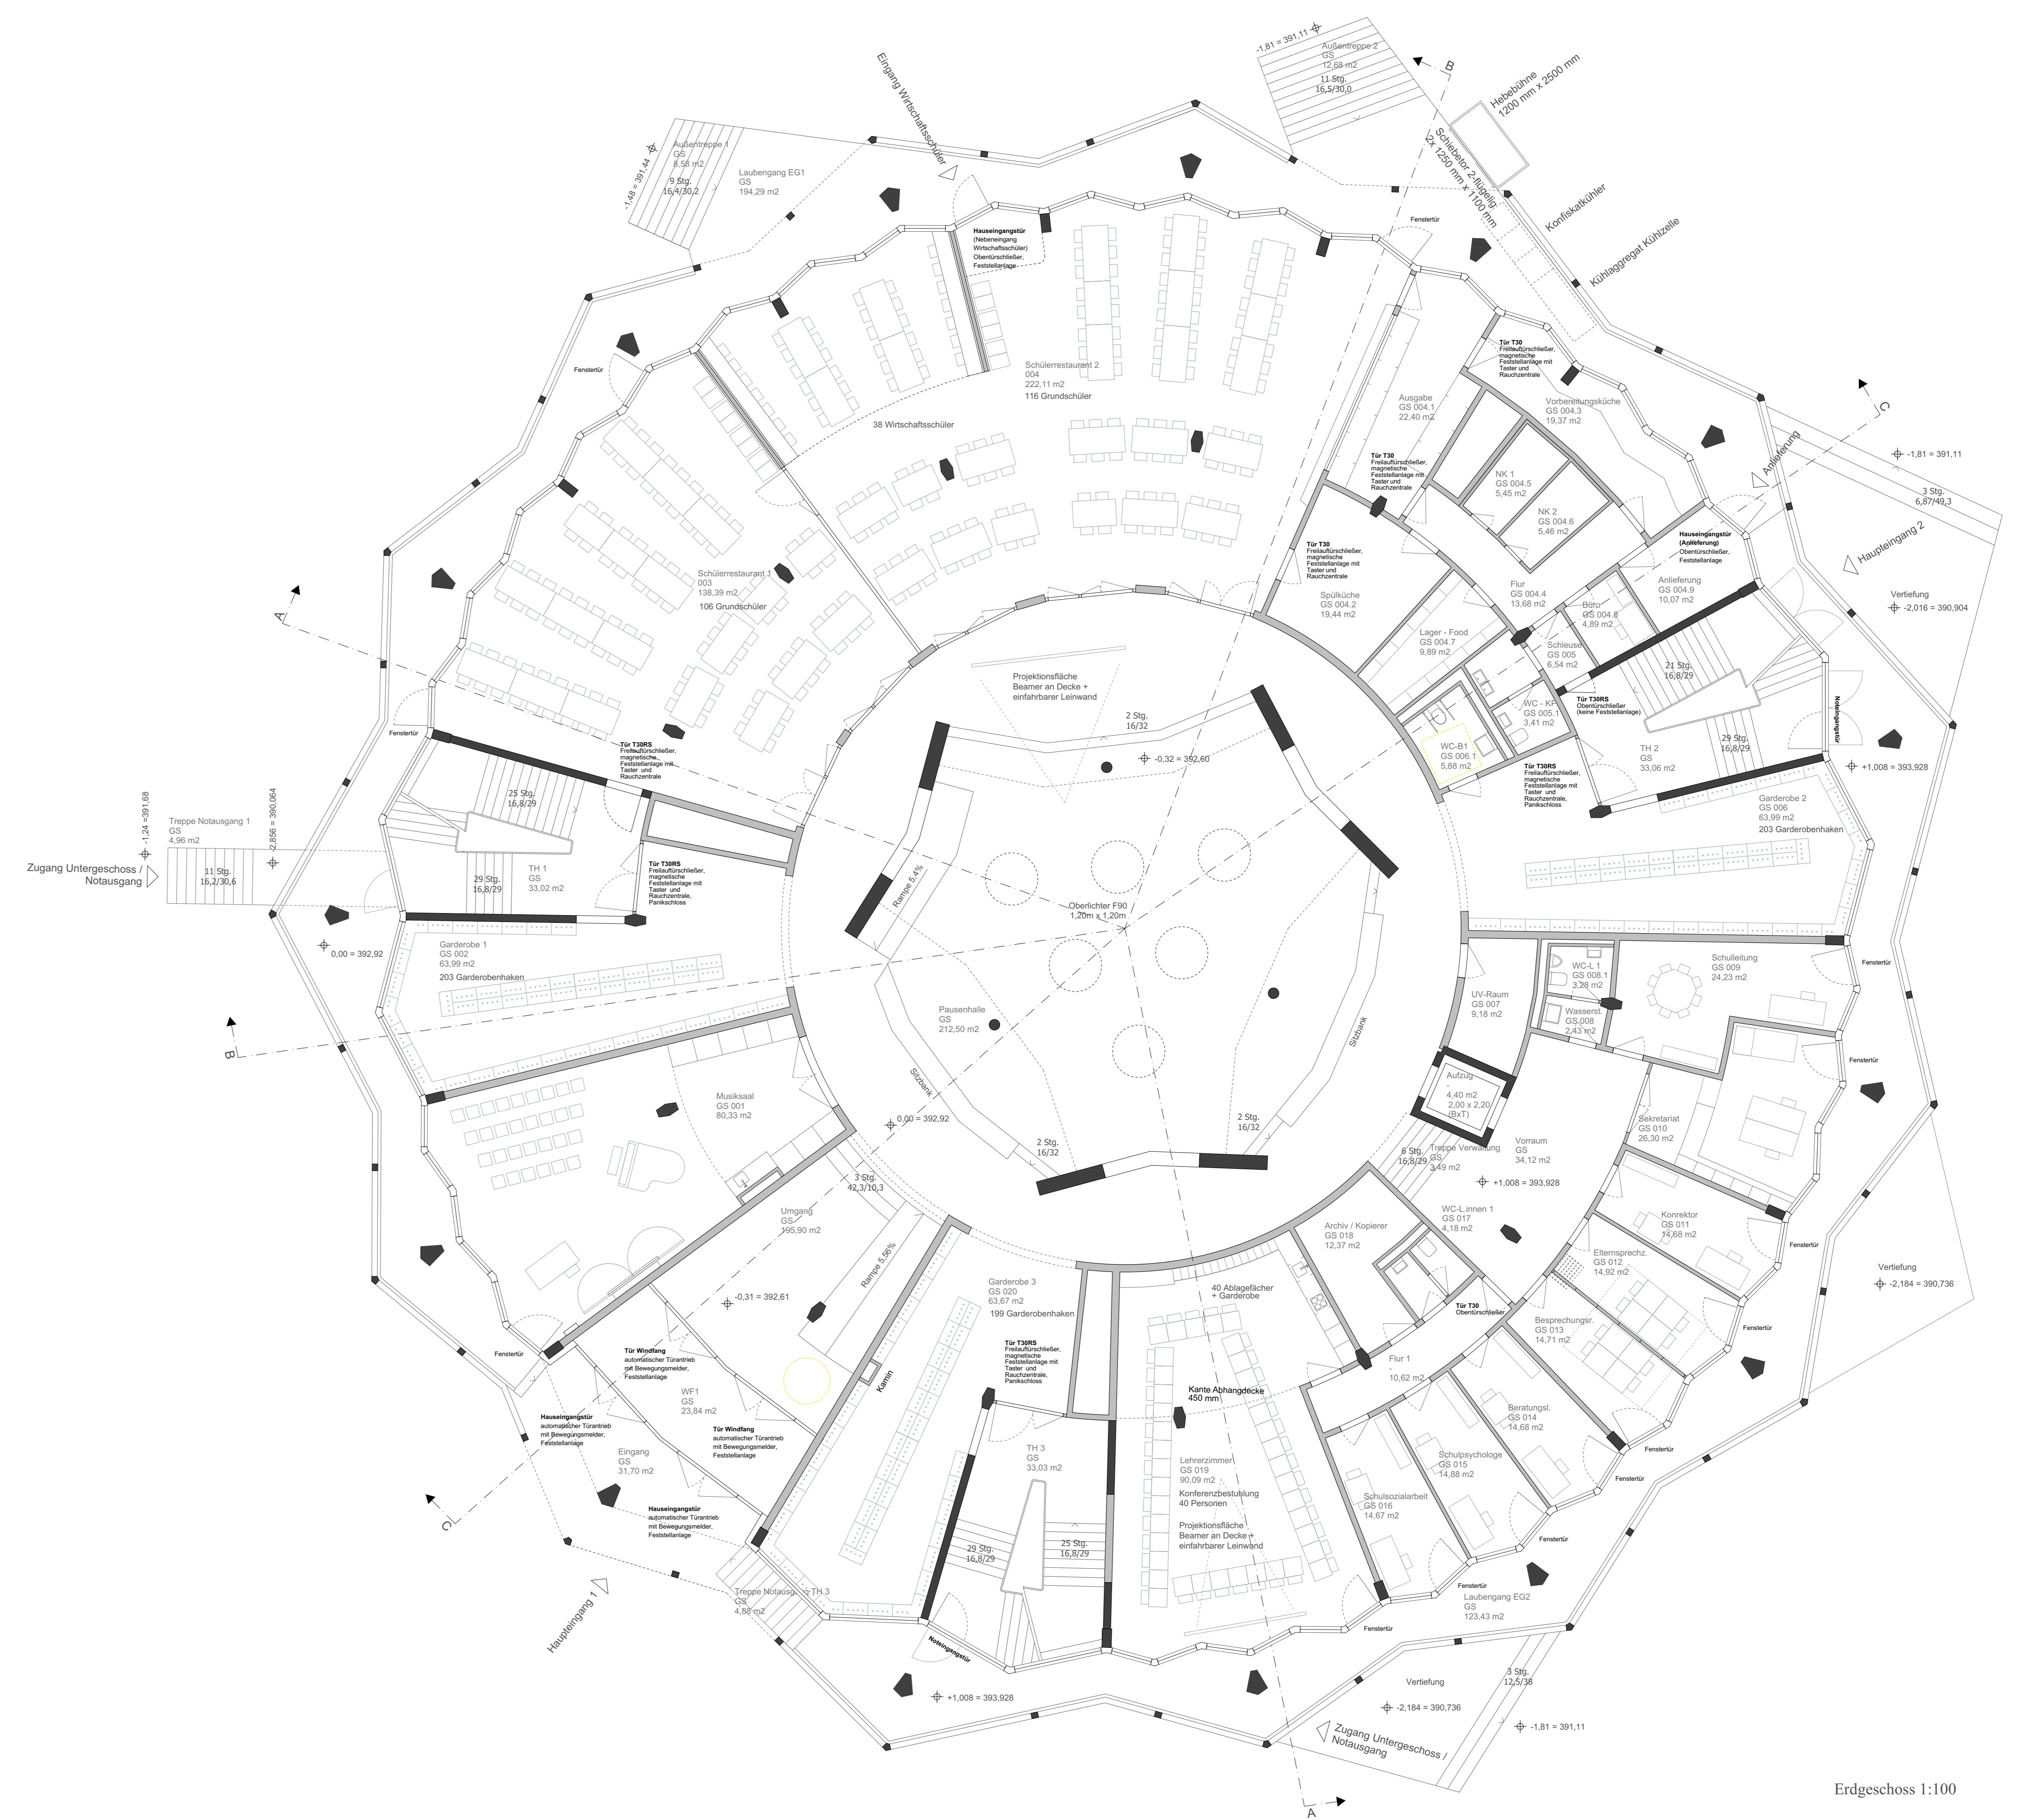


Erdgeschoss 1:100



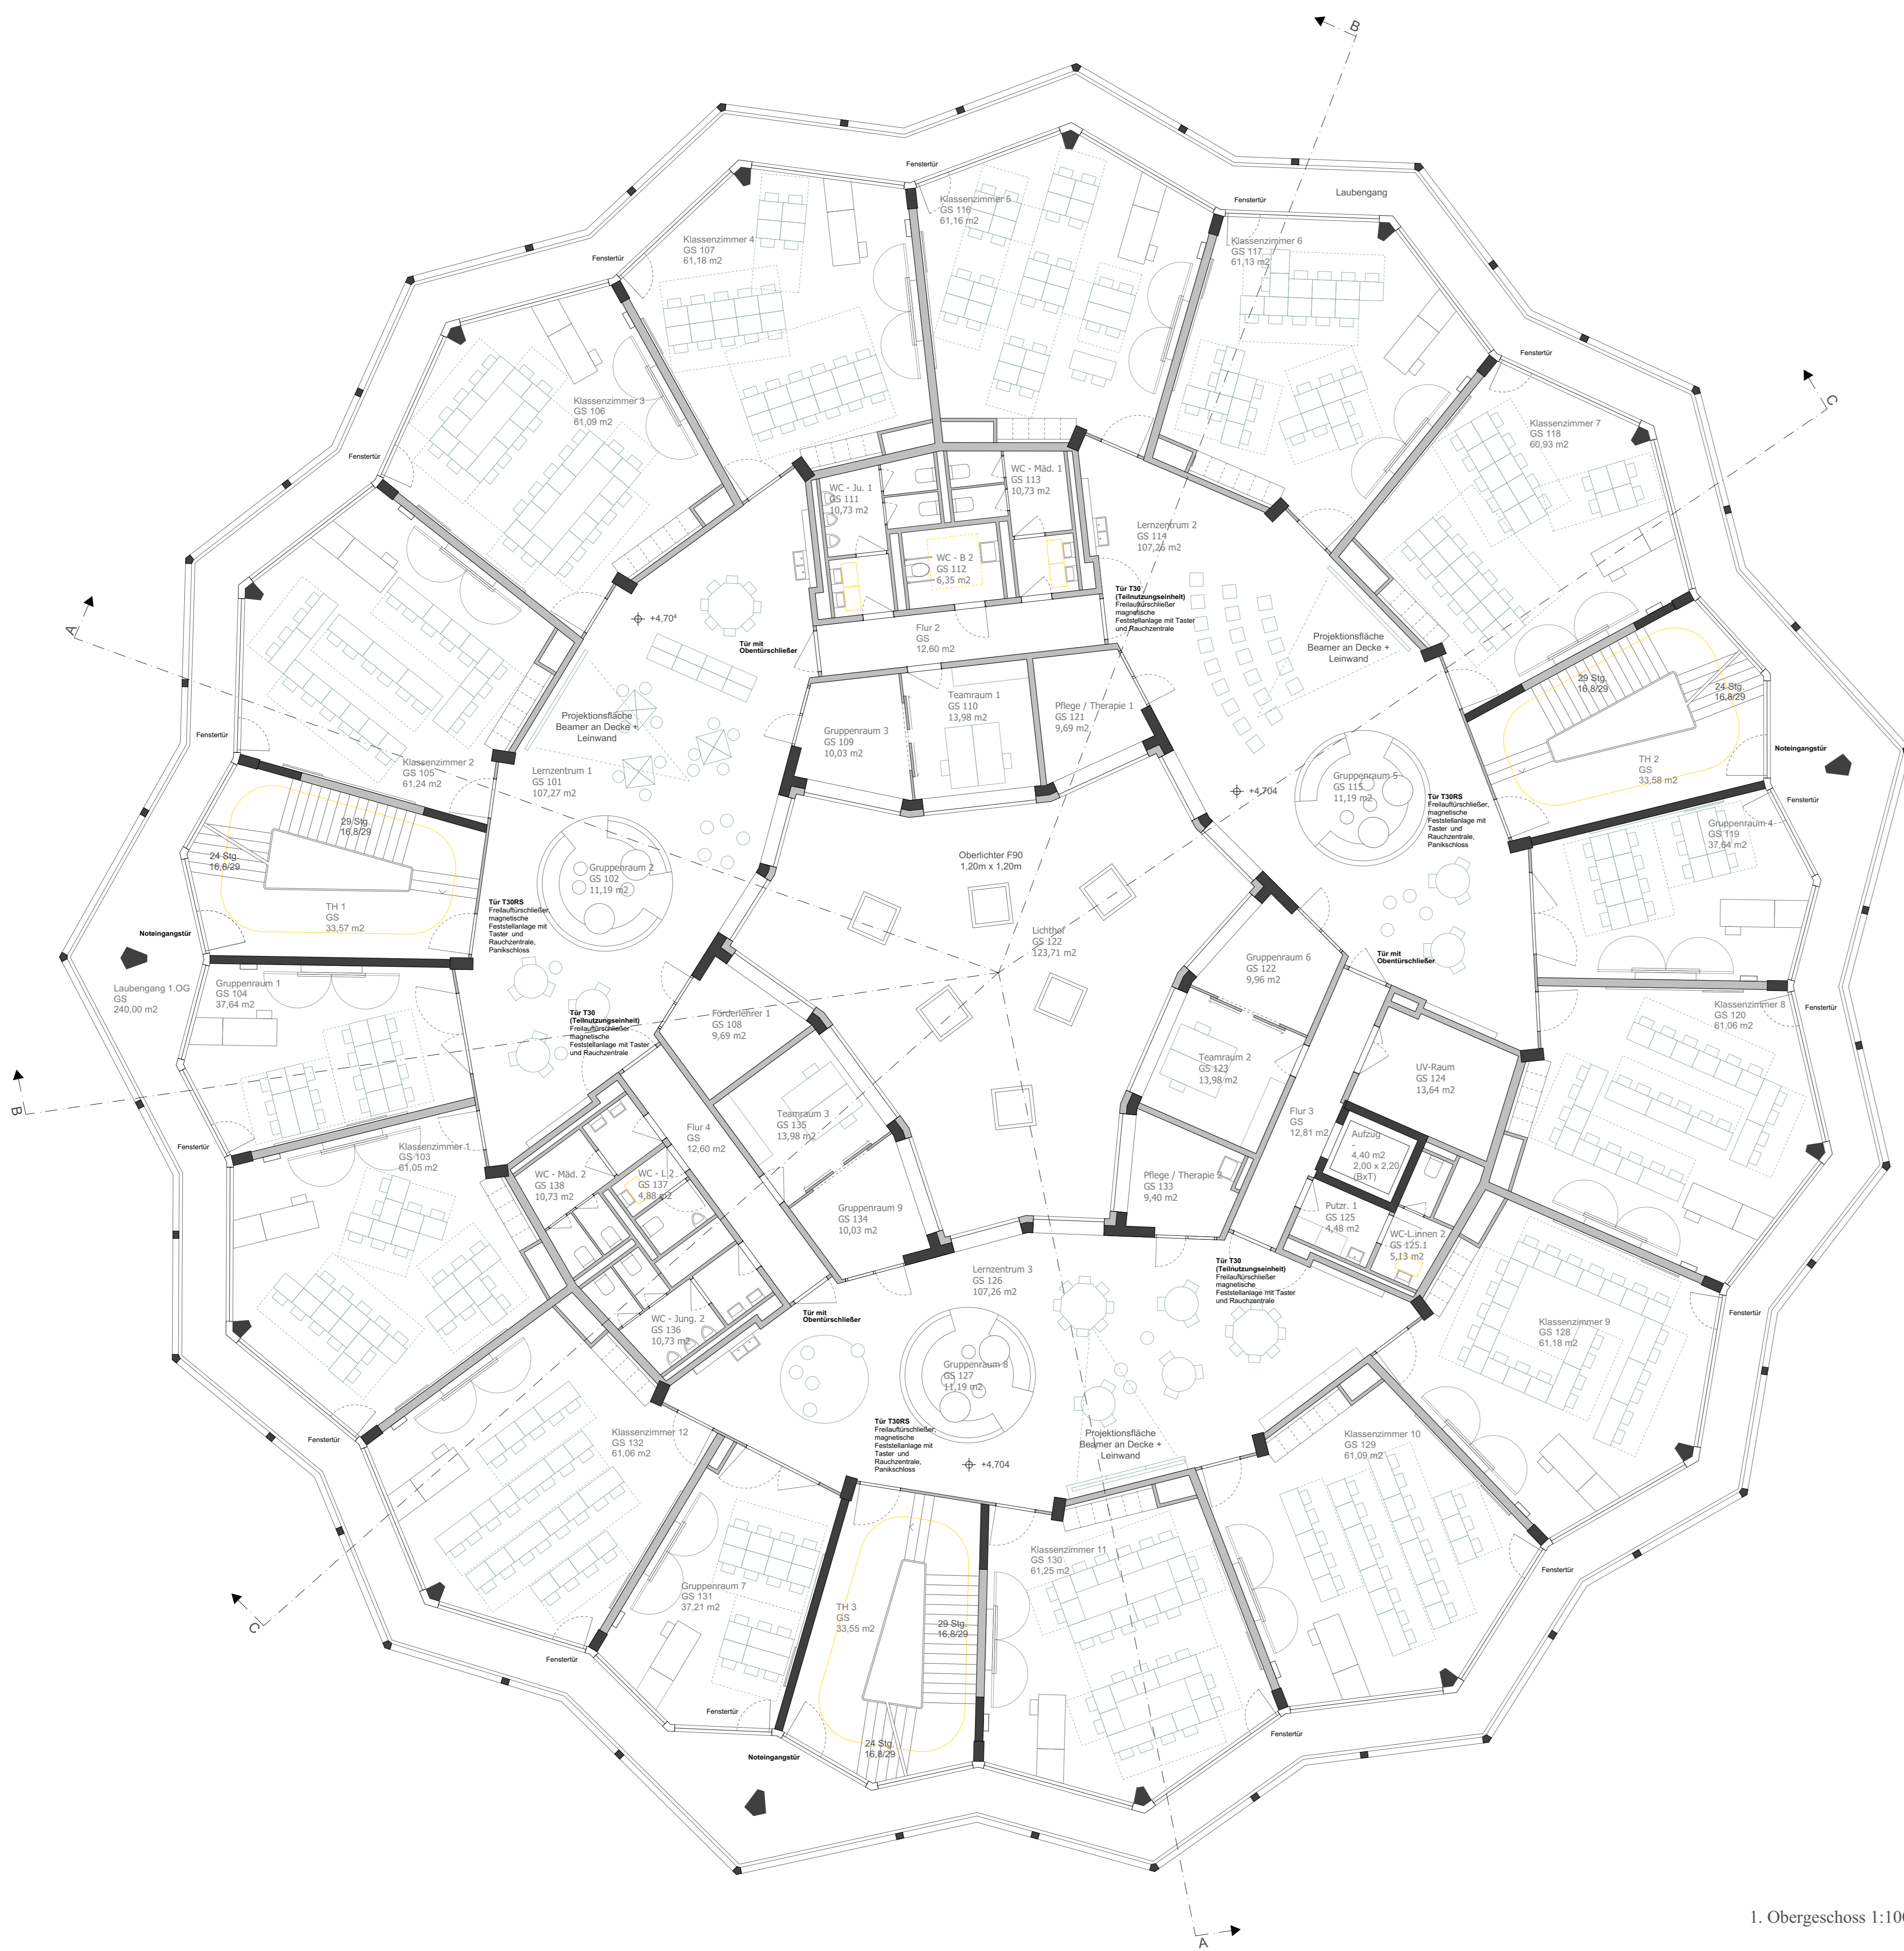


1. Obergeschoss 1:100

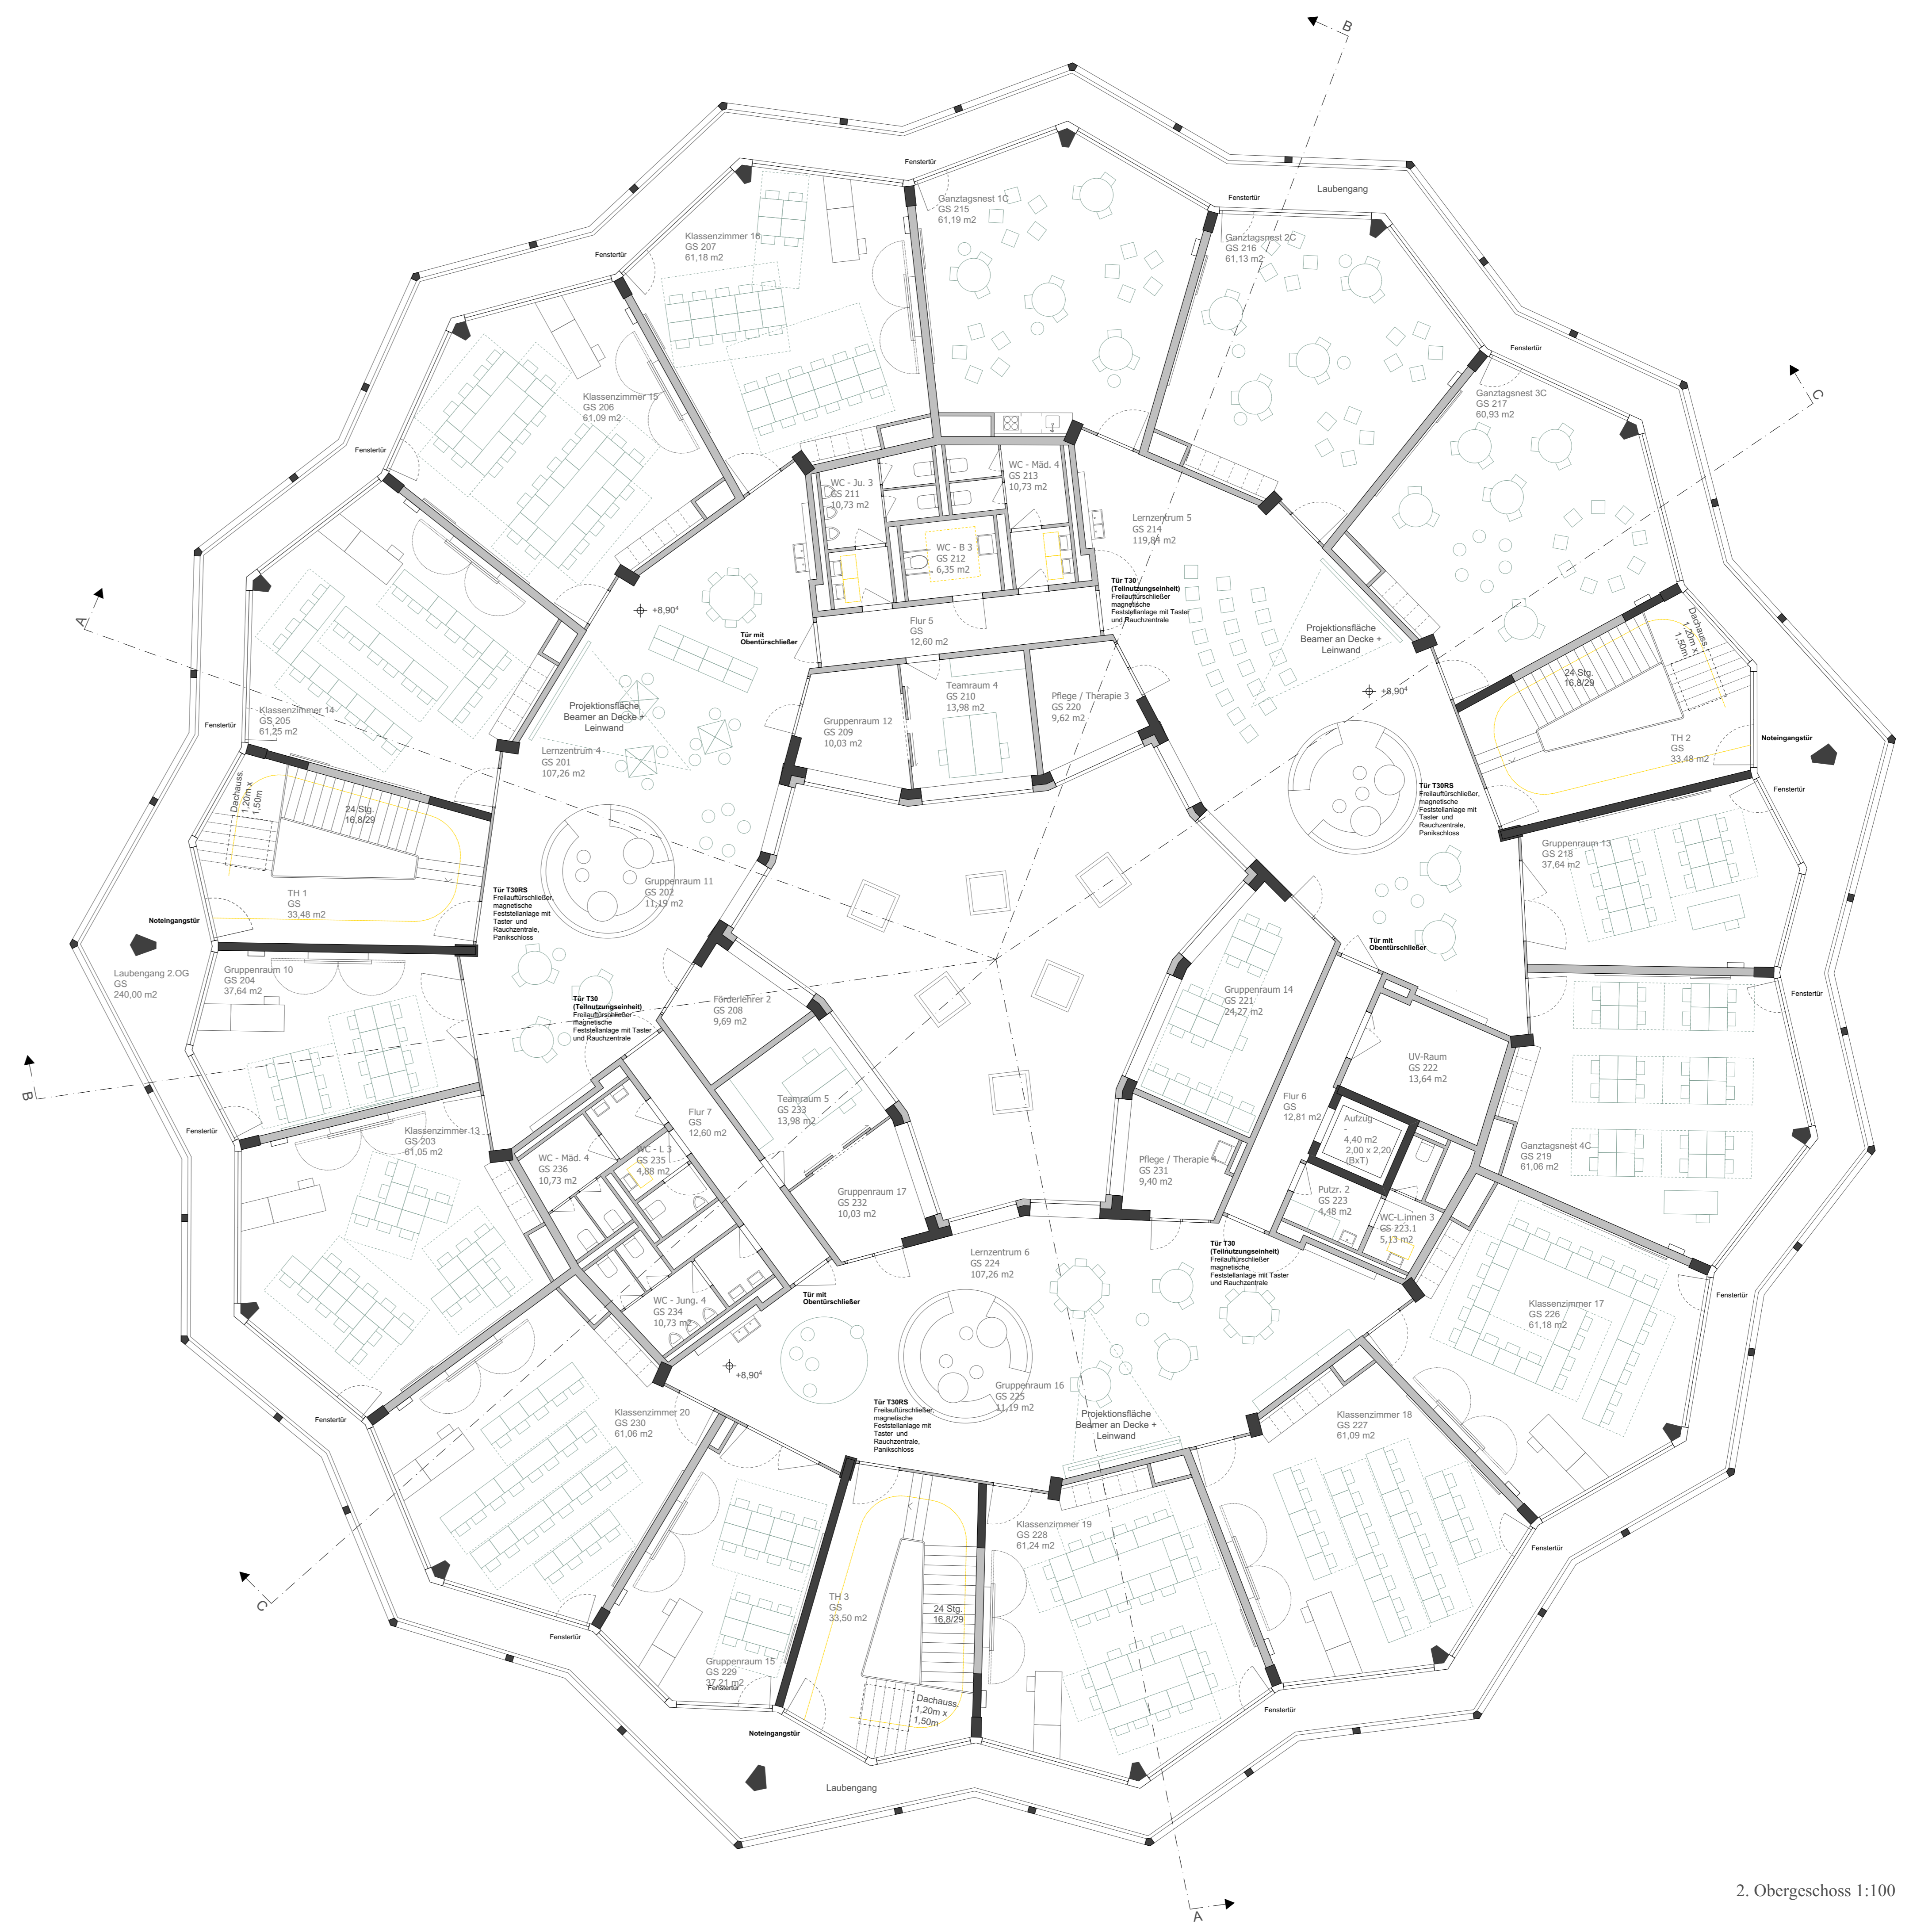


2. Obergeschoss 1:100




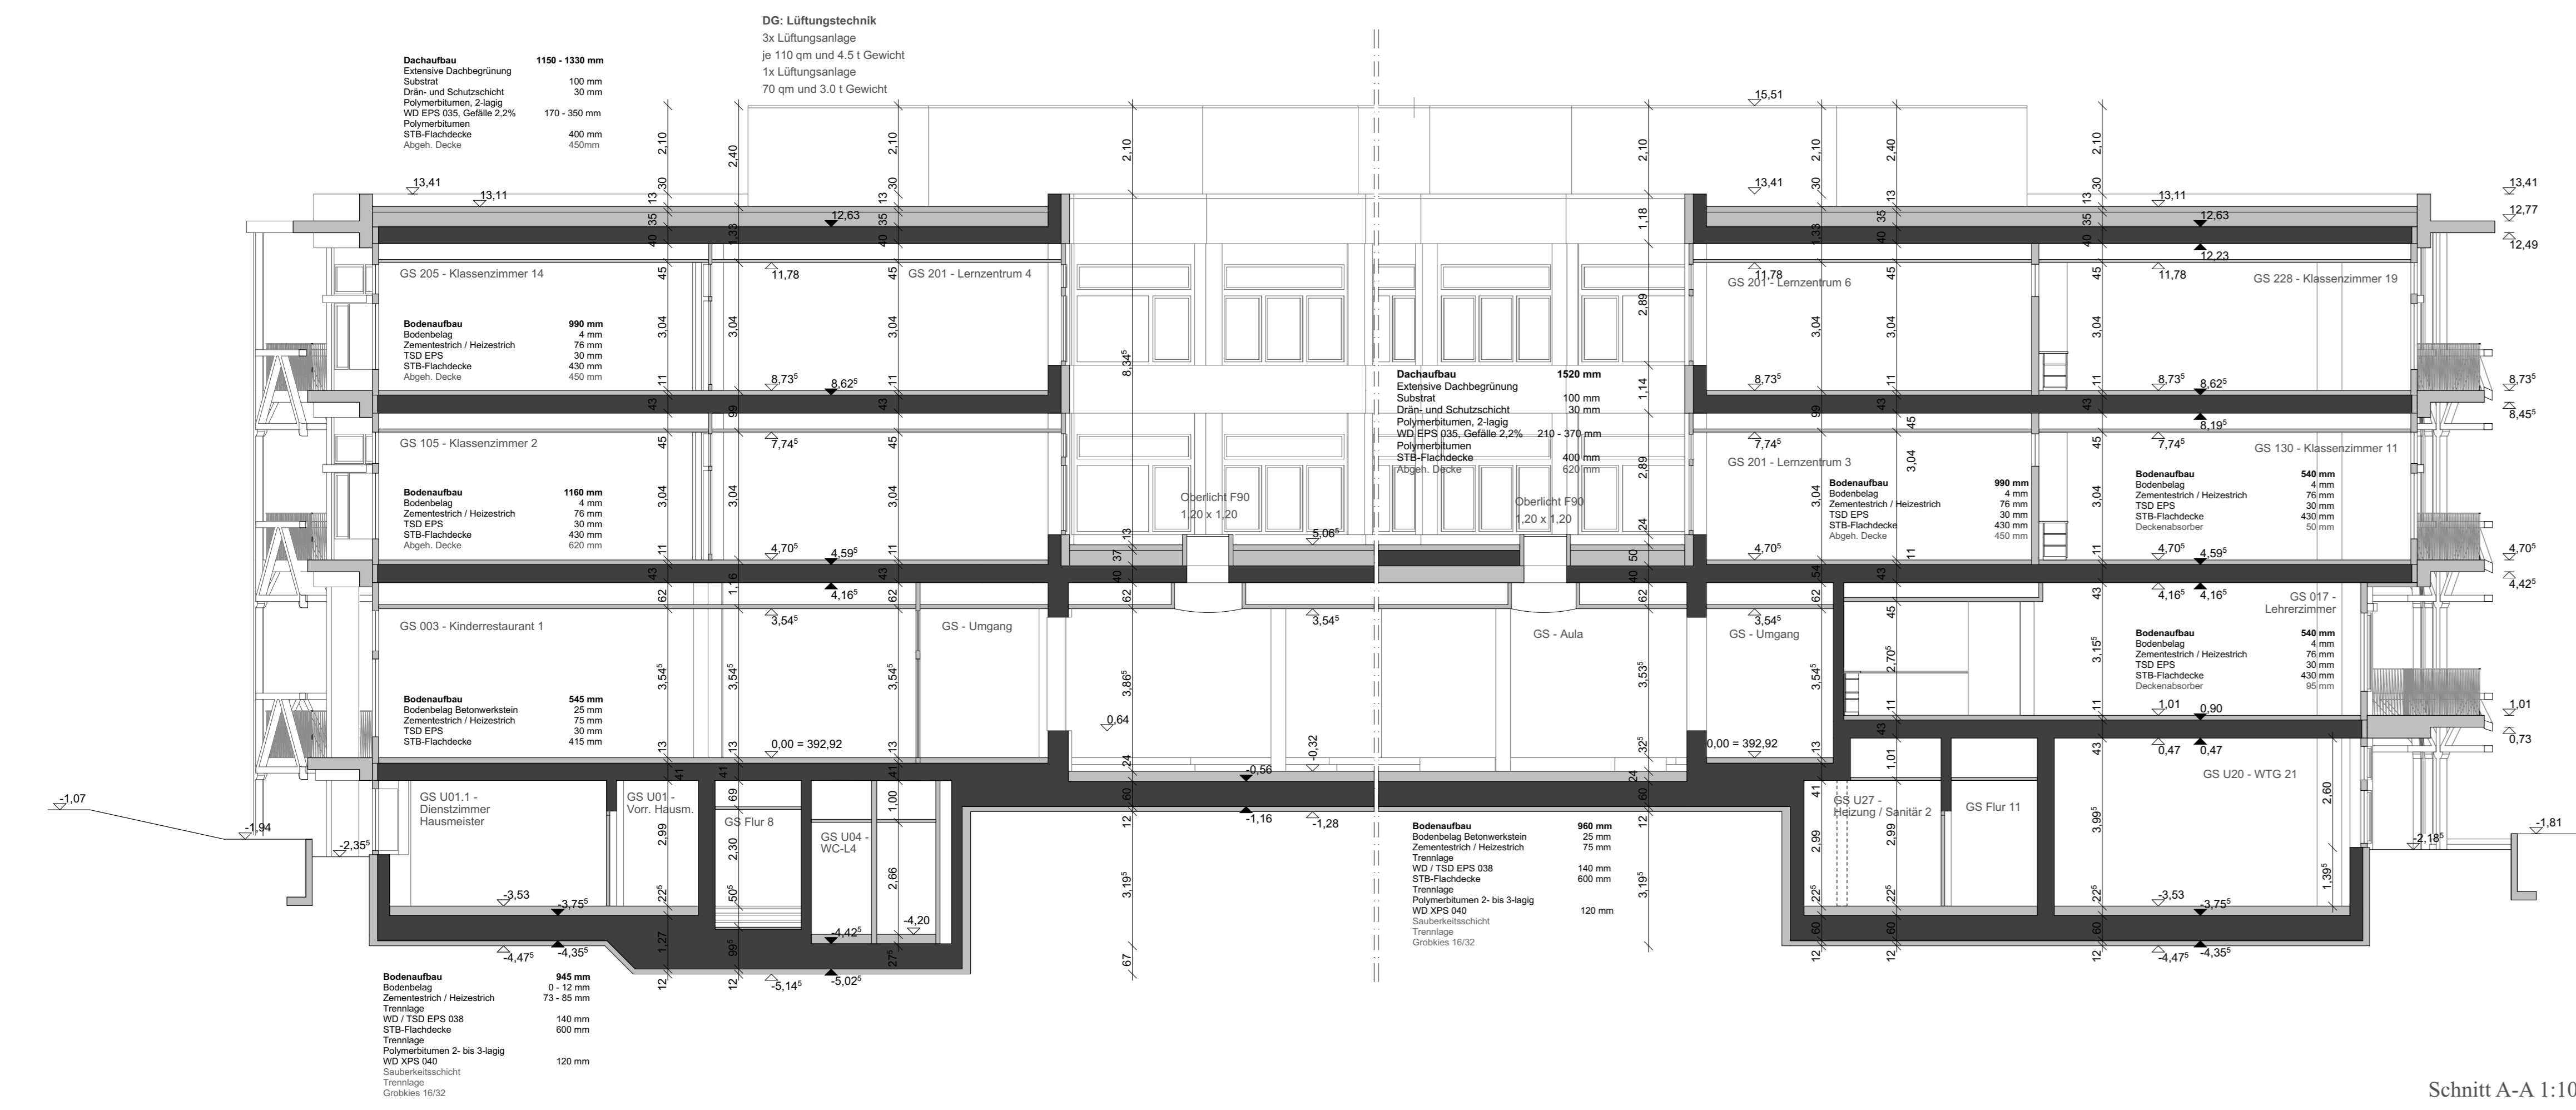


Schnitt A-A 1:100

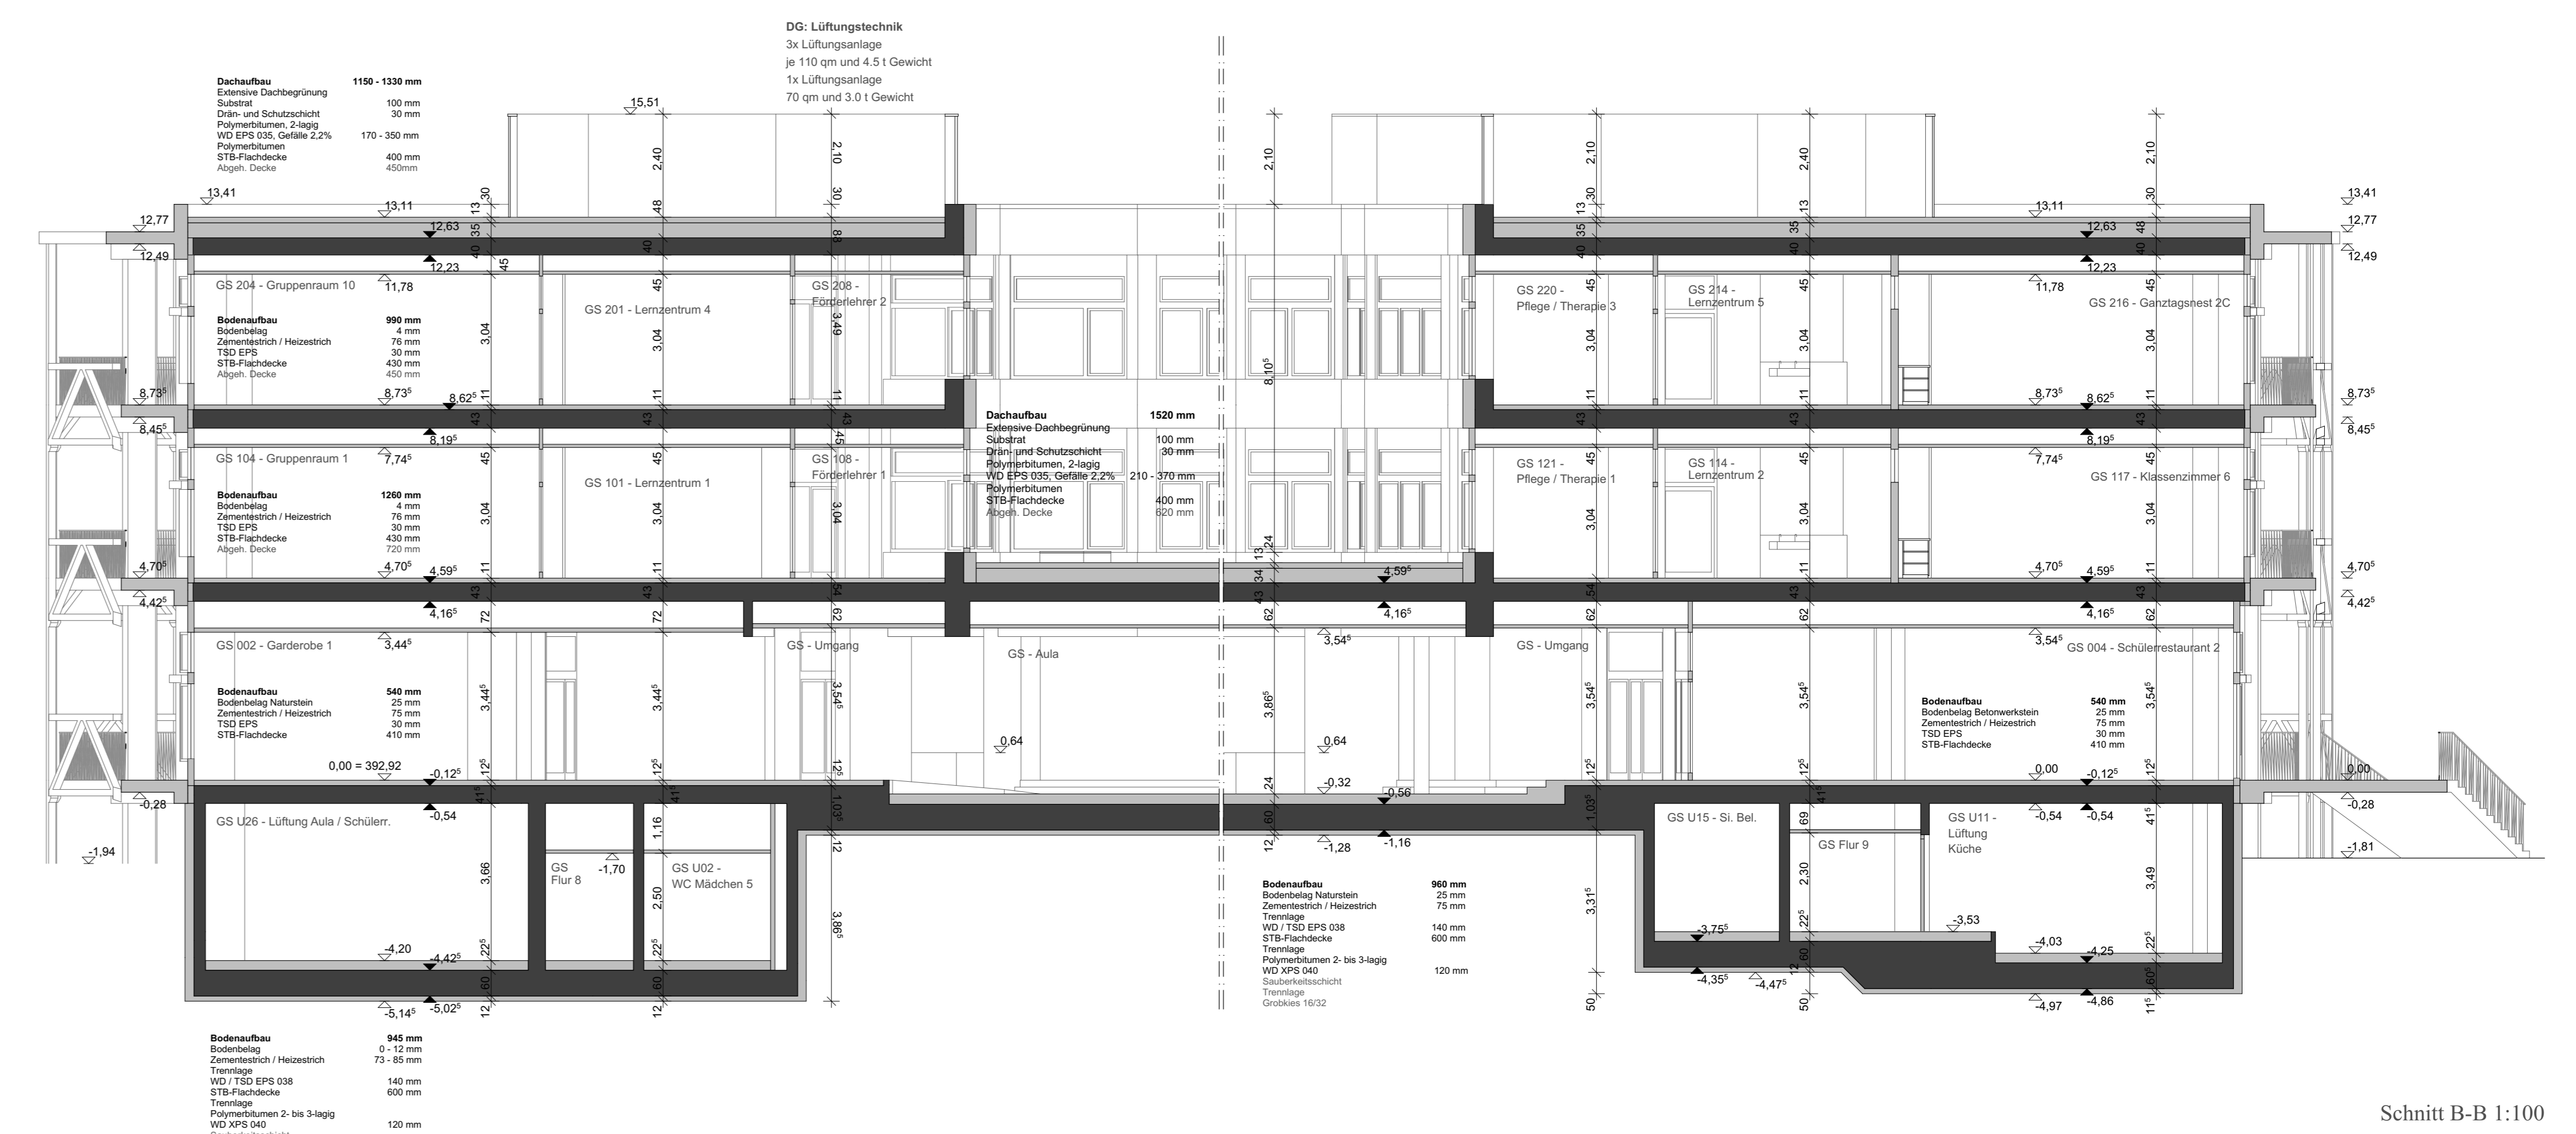


Schnitt B-B 1:100

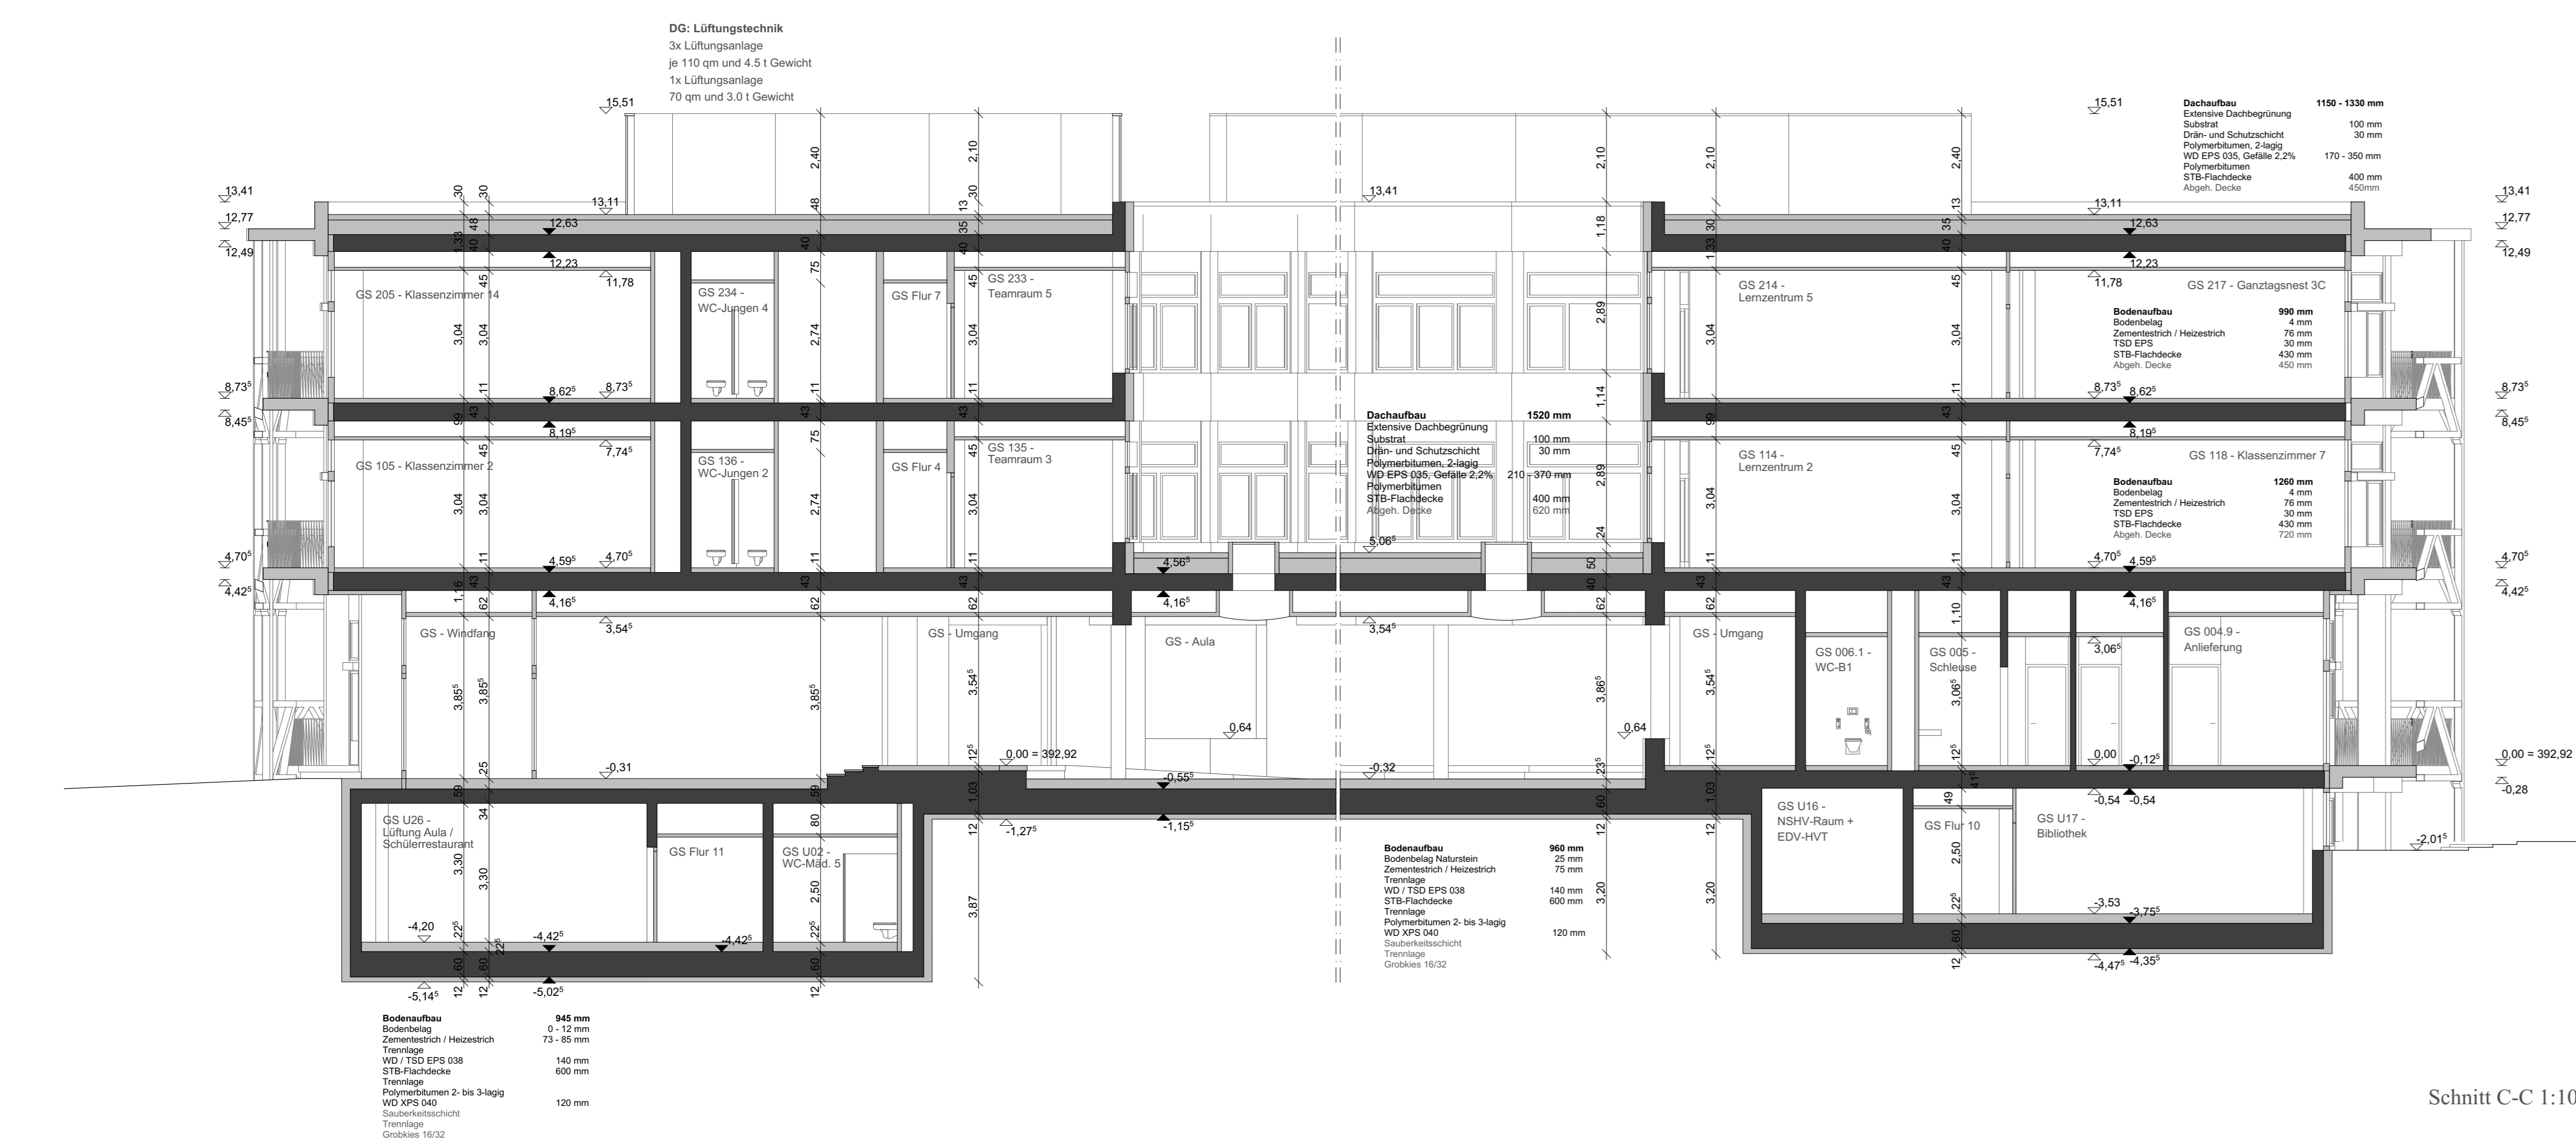

Schnitt C-C 1:100

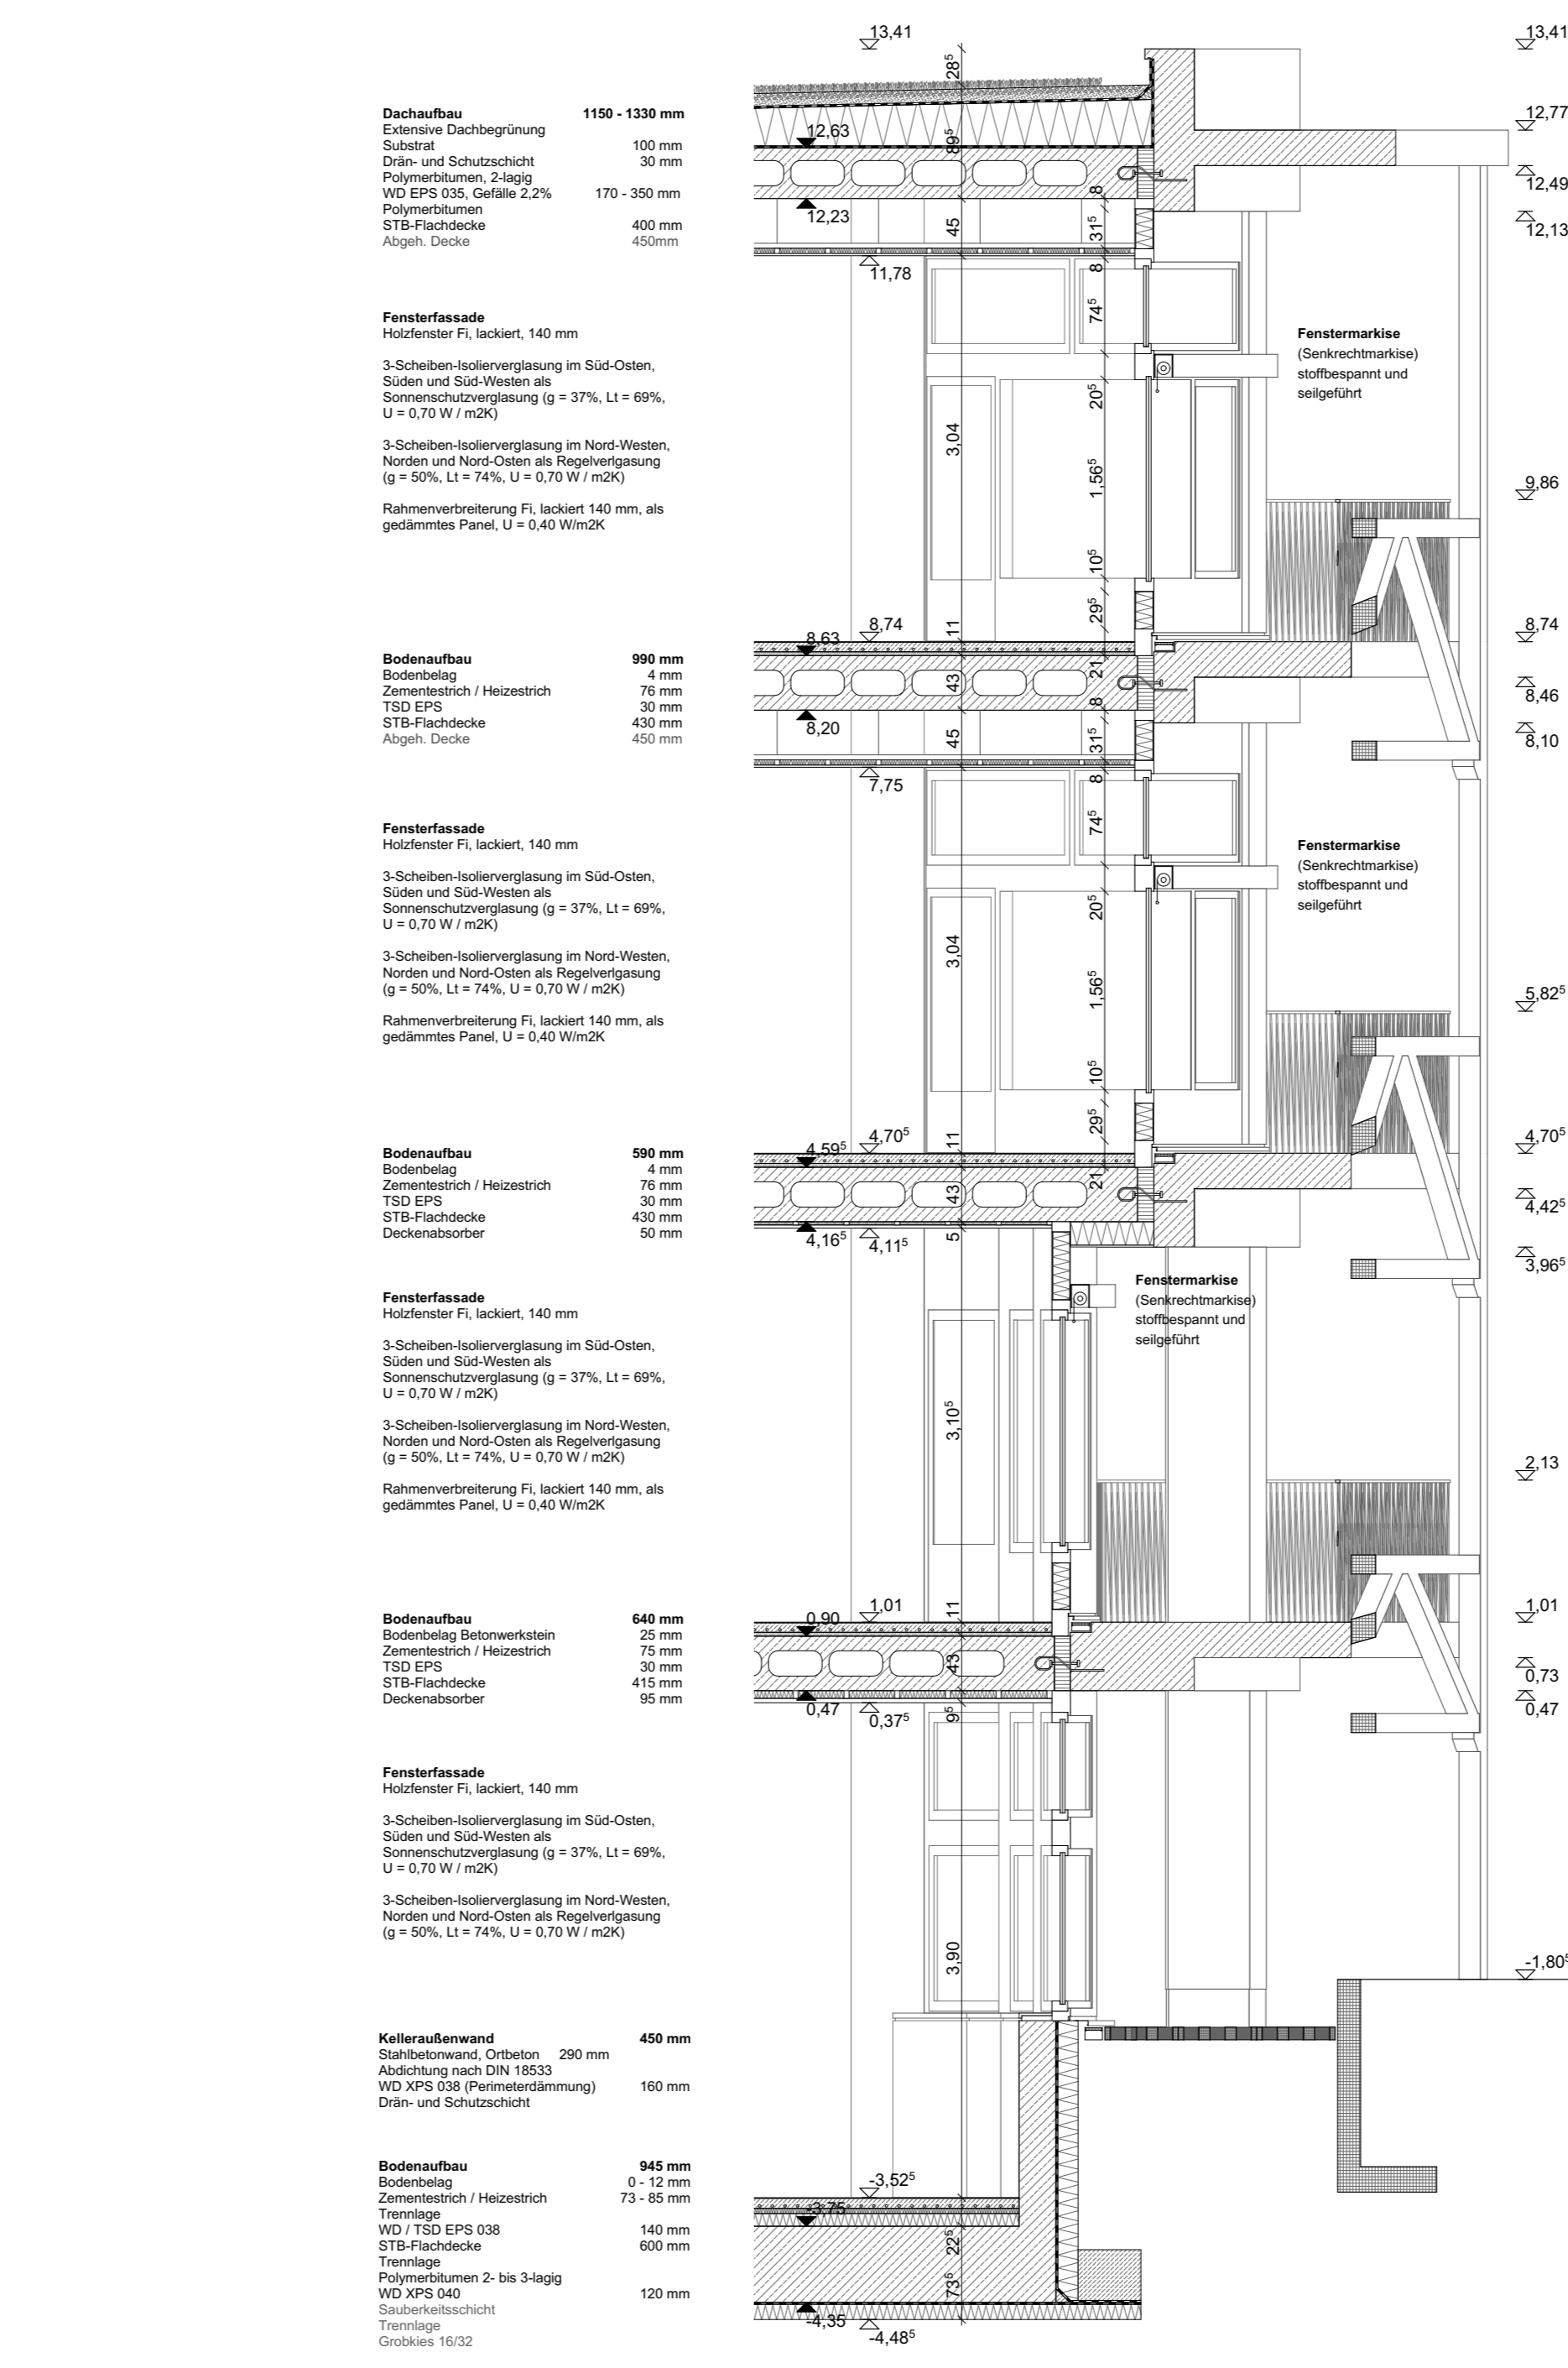


Fassadenschnitt 1:50

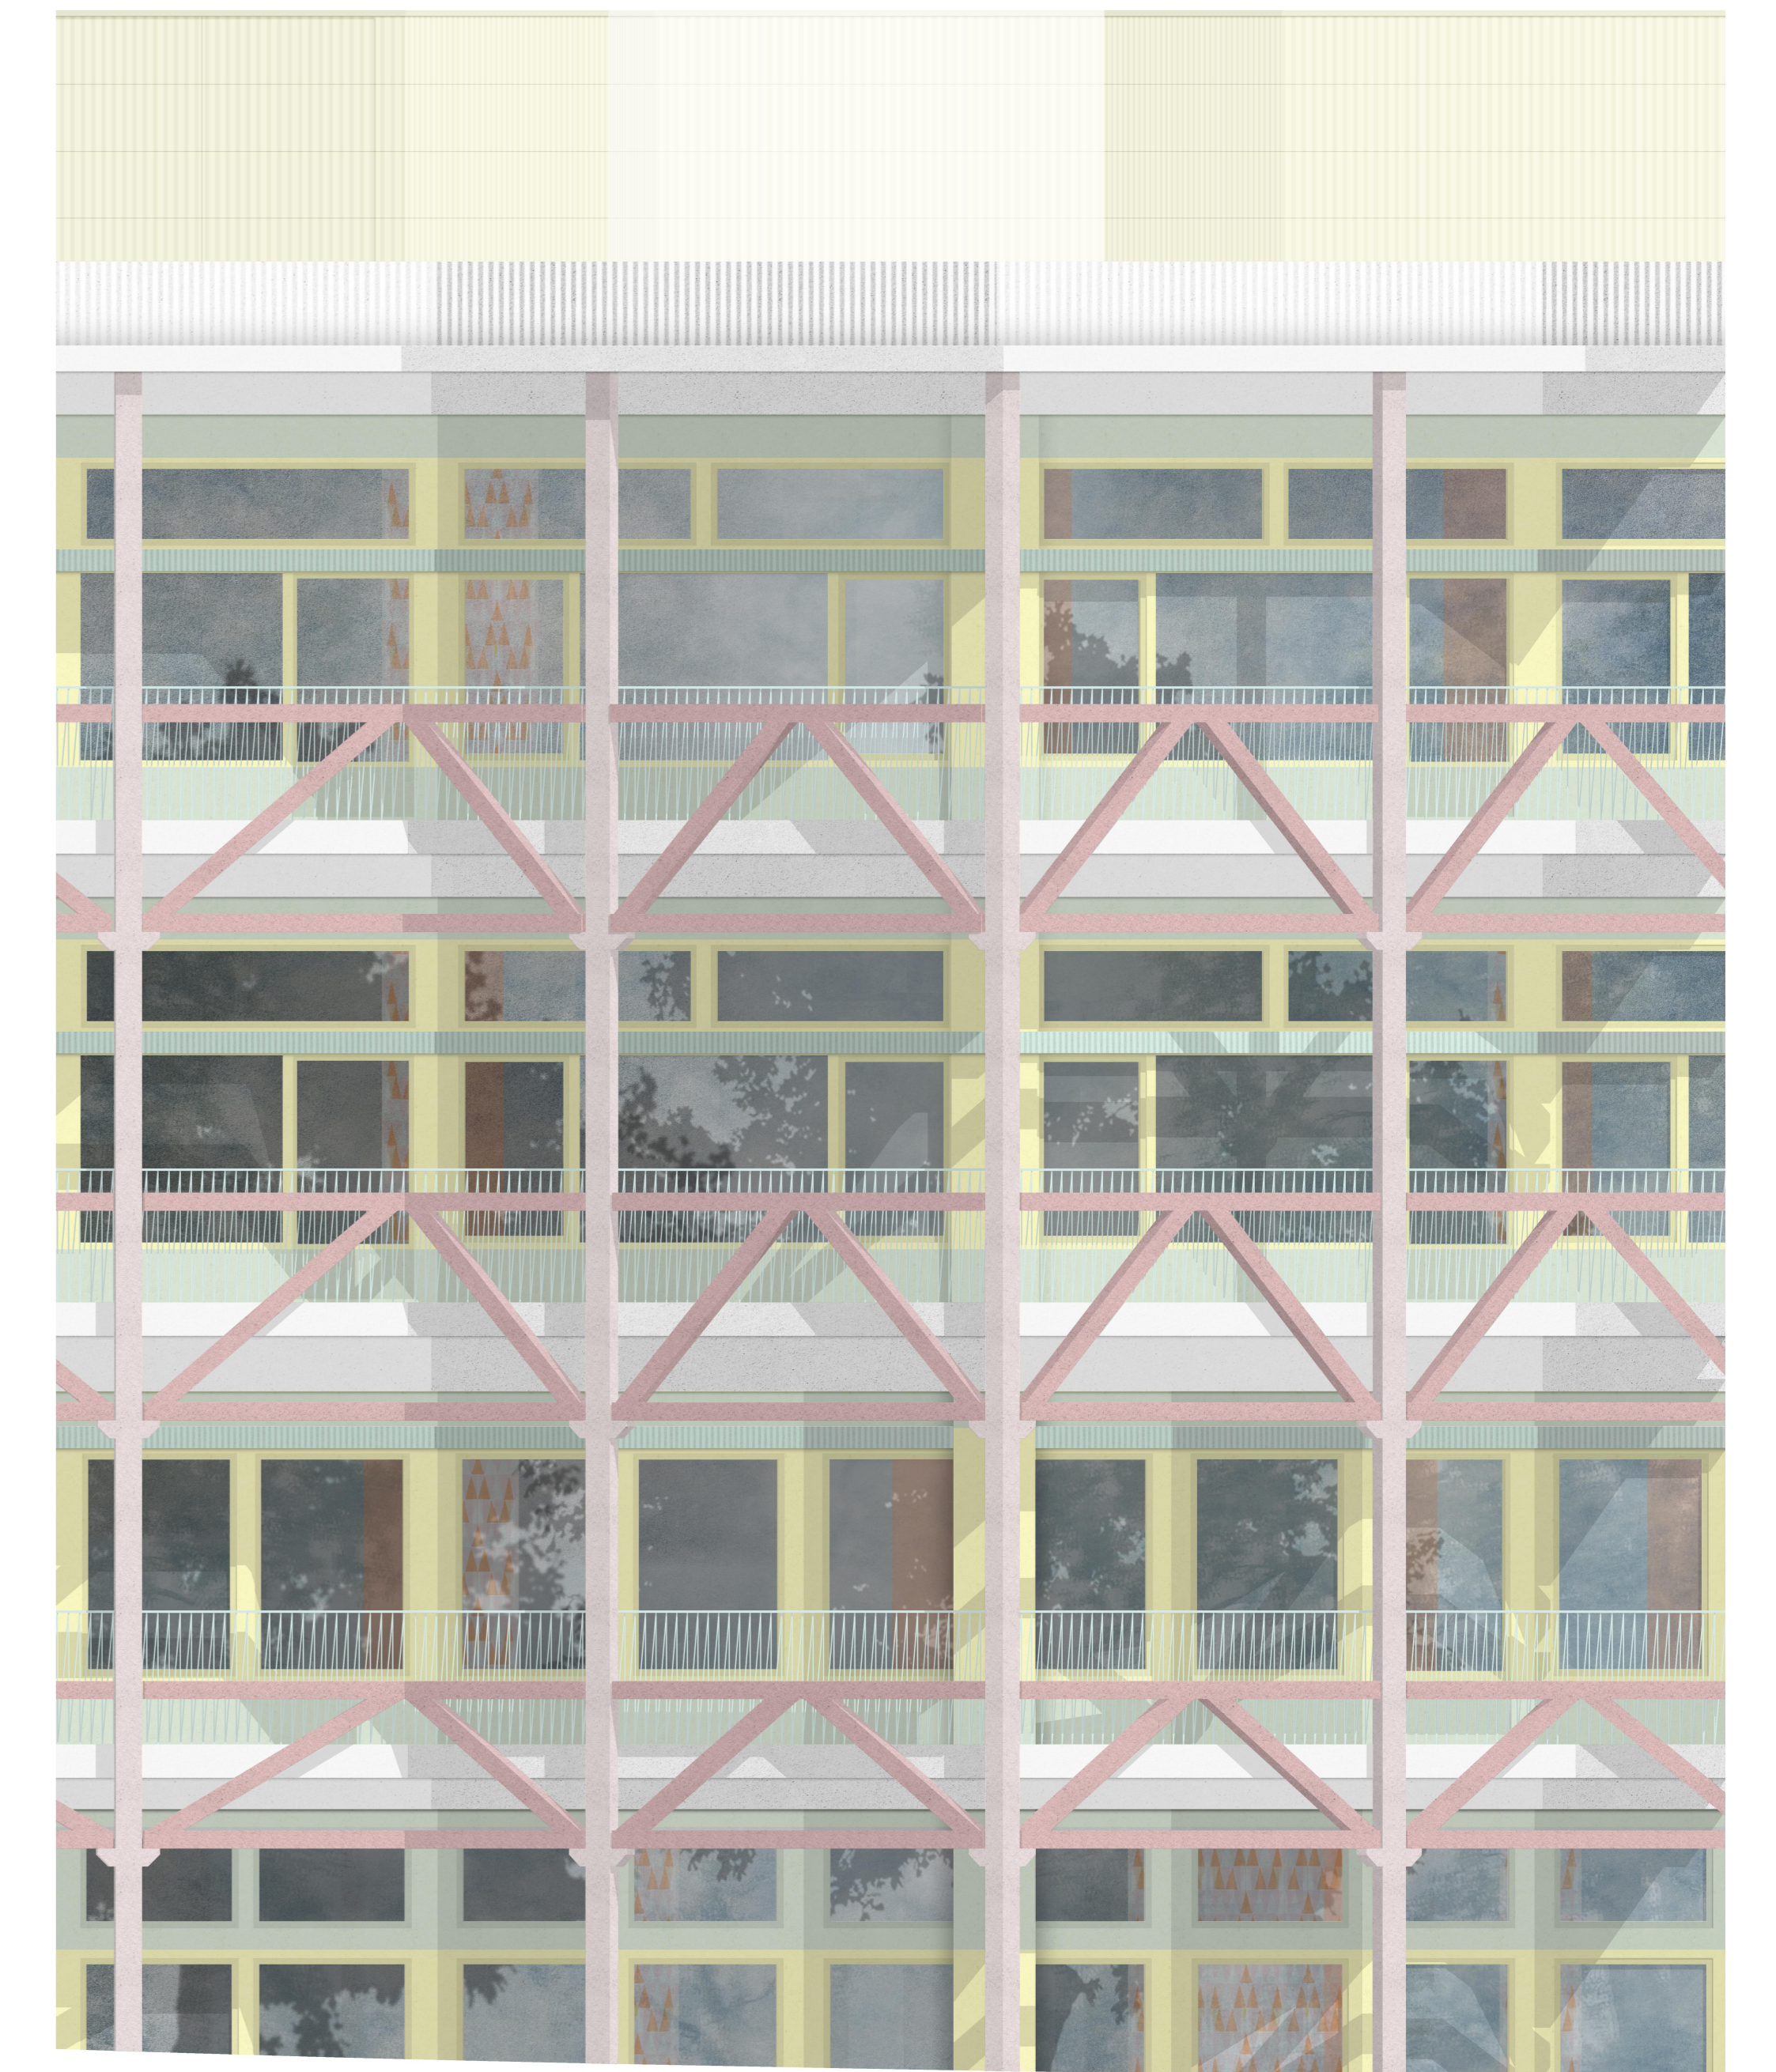


Schnitte, Fassadenschnitt und Ansicht




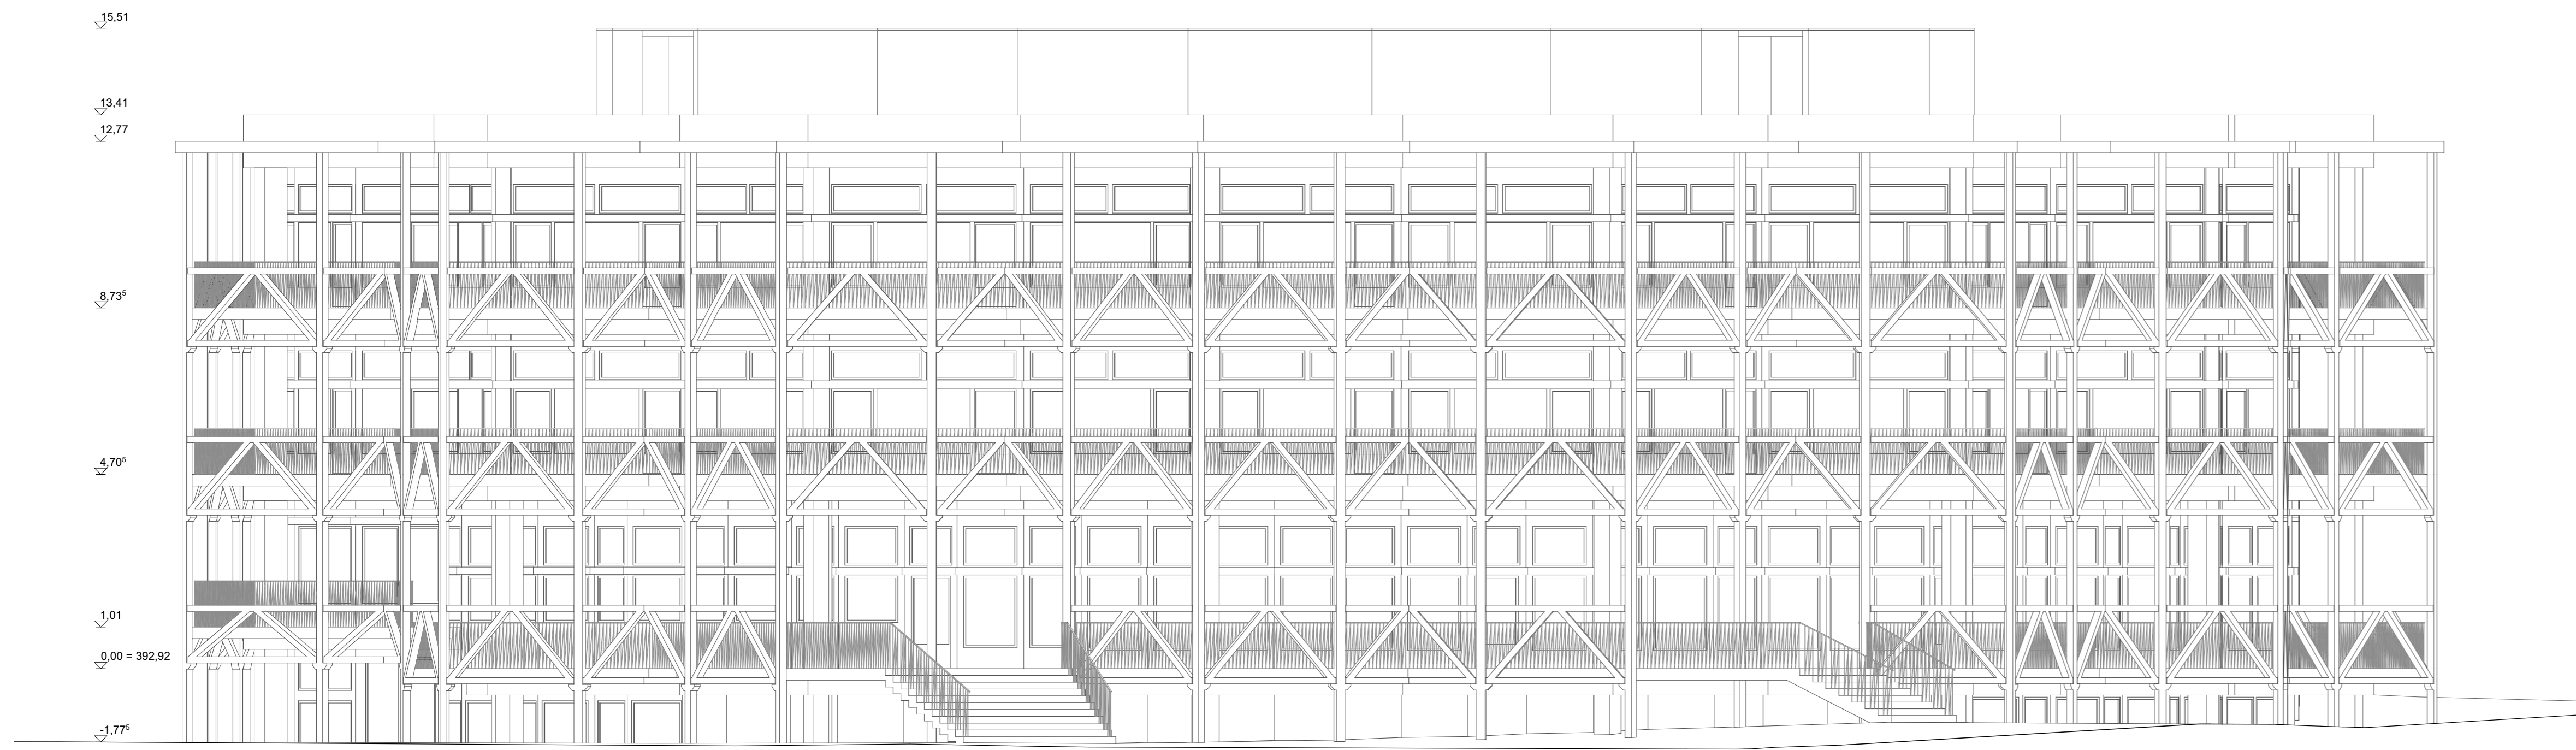


Ansicht Nord 1:100

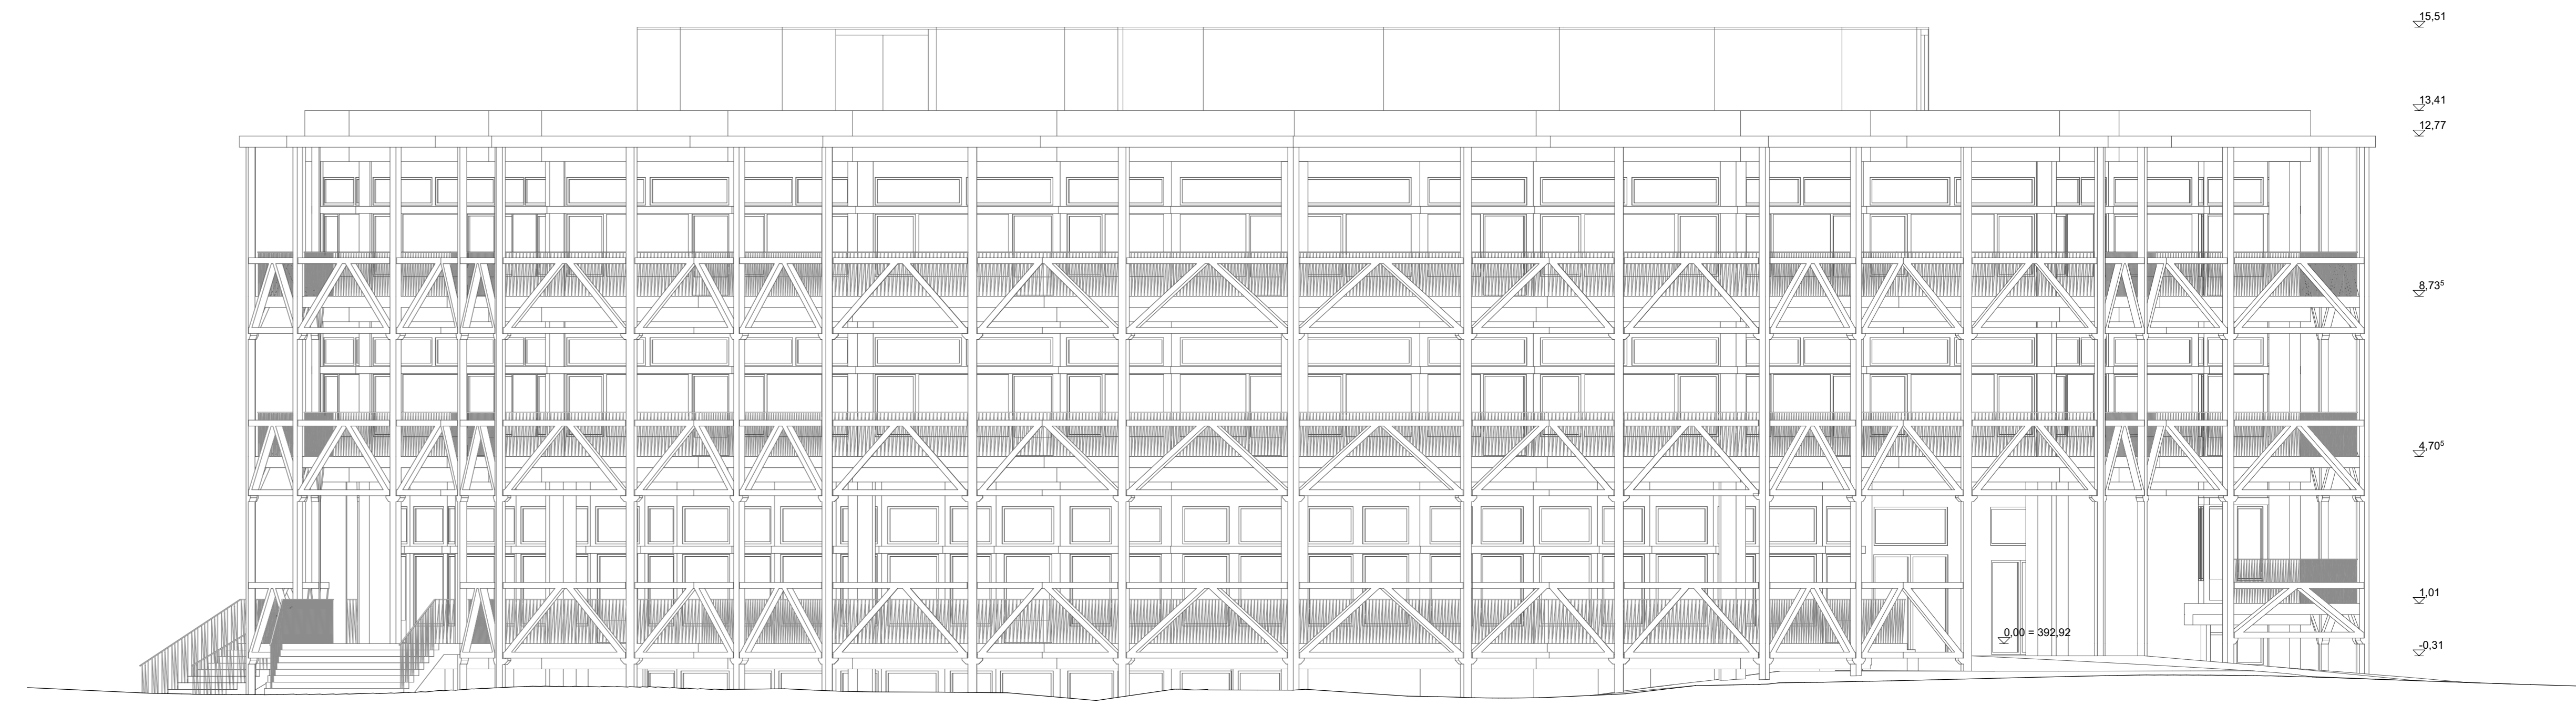

Ansicht West 1:100

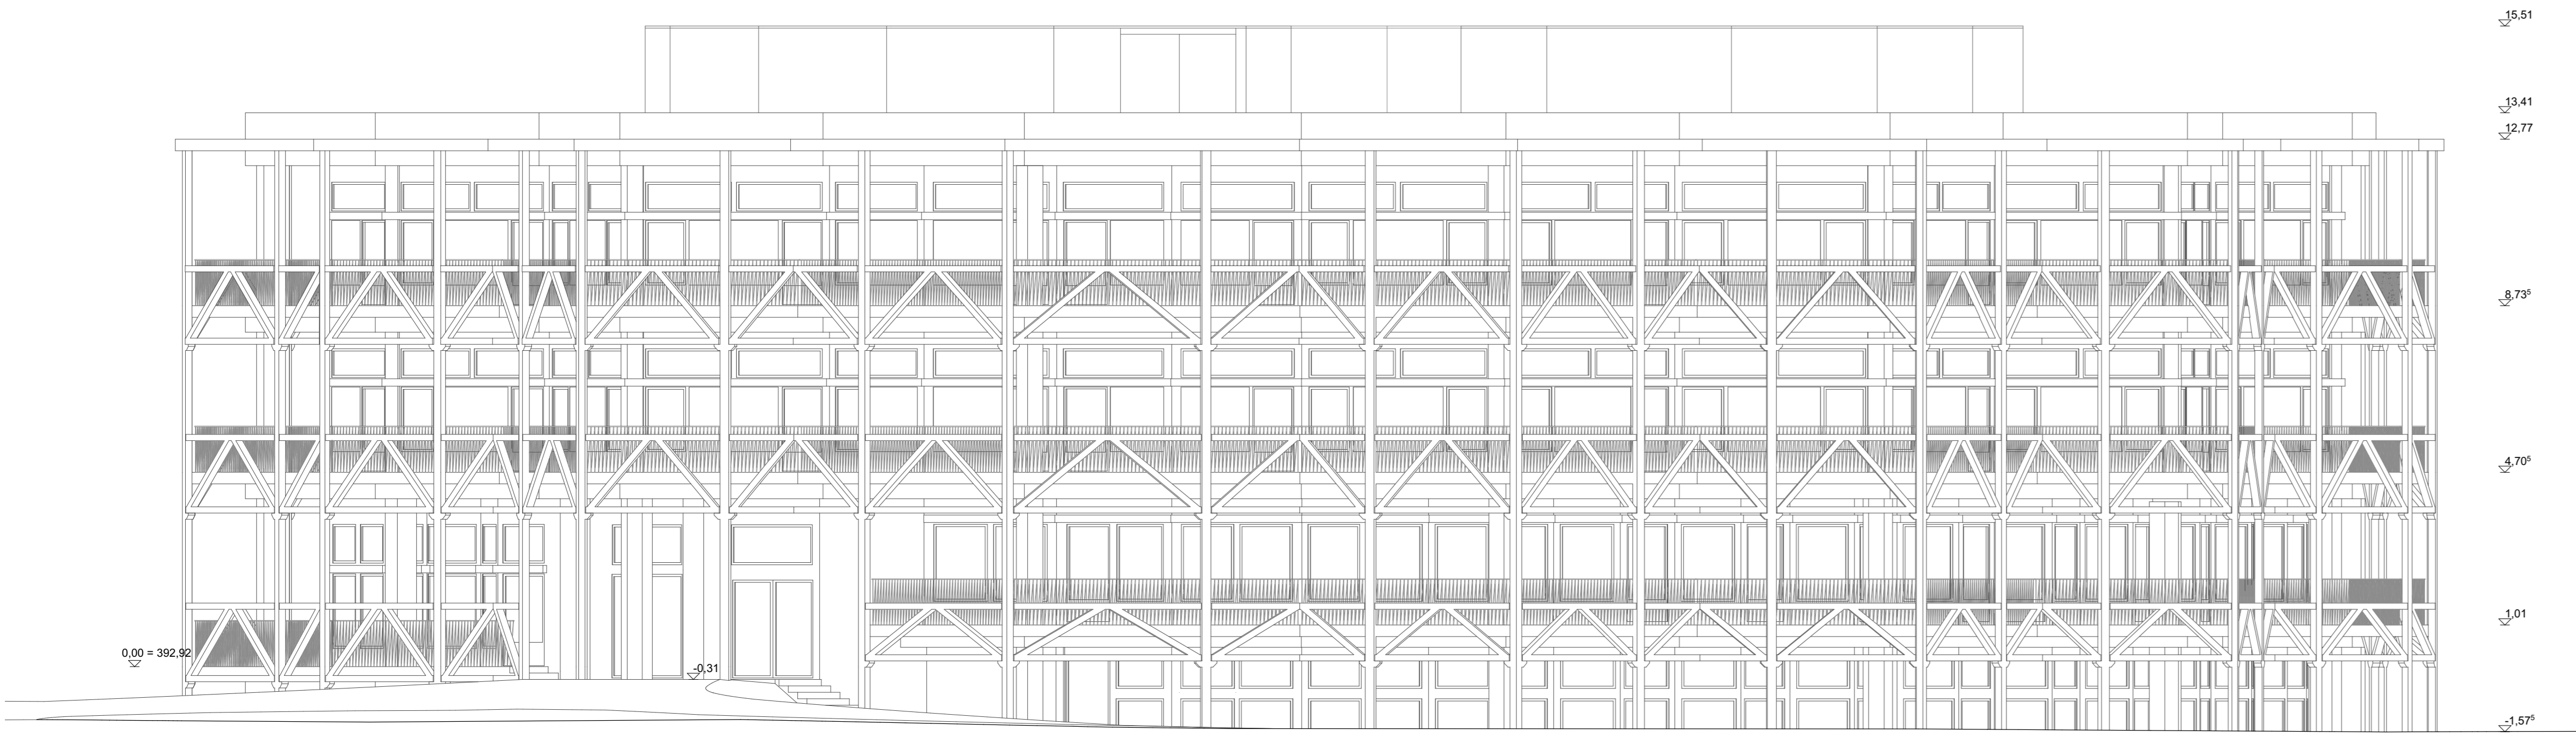

Ansicht Süd 1:100

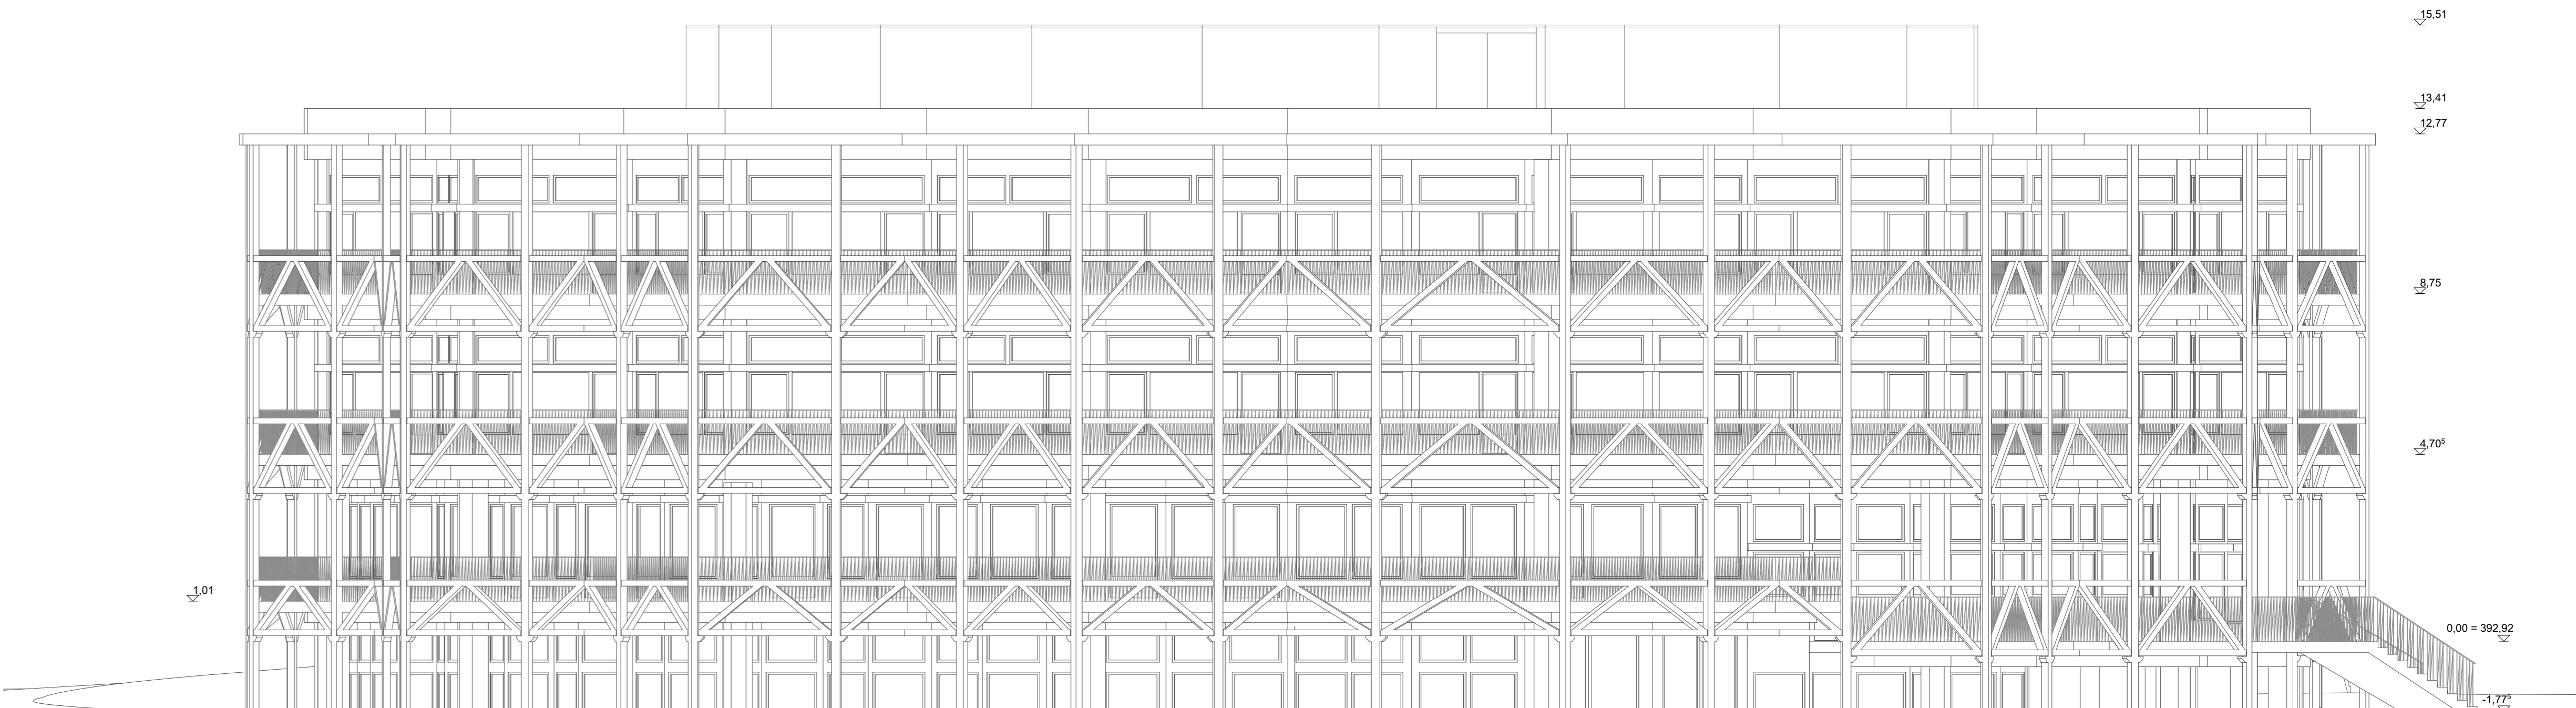

Ansicht Ost 1:100