



Legende

	Bäume Bestand		Betonpflasterplatten wasserdurchlässig
	Bäume Rodung		Asphalt Fuß- und Radweg
	Bäume geplant		Rasenpflaster
	Wiese, Rasenfläche		Sandfläche
	Pflanzflächen		Holzhackschnittel
	Beerenhecken		Dachbegrünung
	Naturnahe Hecken		386.56 Höhen Bestand
	Kletterpflanzen, berankung Pergola, Wandbegrünung		387.20 Höhen geplant
			Leuchten geplant

Neubau einer 3- bis 4-zügigen Grundschule mit Hort im Osten der Stadt Landshut

Vorentwurf Freiflächengestaltung M = 1:200

Bauherr:
Stadt Landshut
Amt für Gebäudewirtschaft
Luitpoldstr. 29
84034 Landshut


ARGE:
dürschinger architekten
Dipl.-Ing. (FH) Architekt BDA
Peter Dürschinger
Würzburger Straße 4
90762 Fürth
www.duerschinger-architekten.de
Tel: 0911-977213
Fax: 0911-9772159
info@durschinger-architekten.de

tautorat landschaftsArchitekt
VORABZUG
venusweg 11 90763 Fürth
tel 0911.766.62-0 fax -10
mail: e.tautorat@online.de

Datum, Bearbeiter: 14.08.2019 / et, eh
Projekt-Nr.: 18-16 / Pl 4
Plan-Nr./Index: VE 2




Erdgeschoss 1:200

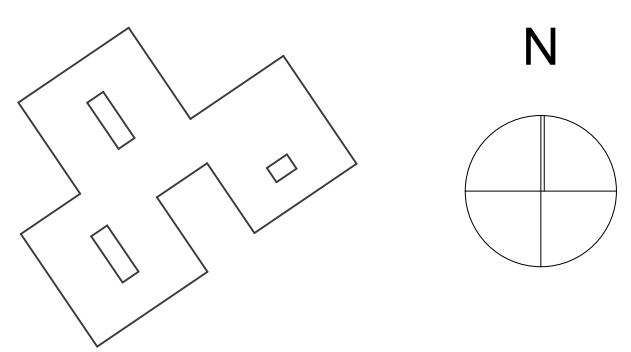PLANNR./INDEX 02.001/	
Stadt Landshut verleihen durch: Bauherr: S. Am für Gebäudeschicht, Lupatstraße 29, 84034 Landshut	
Grundschole Ost - Am Schallermoos Neubau einer 4-zügigen Grundschule mit Hort, Einfachsporthalle, Freisportanlagen u. Freianlagen	
HOCHBAU Erdgeschoss	VORENTWURF M 1:200
MASS-NR.	KAP./TITEL
GEZ.VON	GEZ.AM
STAND	PLOTTADATUM
SONSTIGES	
GEBÄUDEÜBERSICHT	
	
ARCHITEKT	FACHPLANER
durschinger architekten Würzburger Straße 4 94124 Farn Tel. 0915/77 233 Fax: 0915/77 239 E-Mail: info@durschinger-architekten.de Web: www.durschinger-architekten.de	
FREIGABE ARCHITEKT	FREIGABE FACHPLANER
EVT. ANMERKUNGEN BAUAMT	
ÜBERGABE UNTERLAGEN NACH VOB / B	
DATE	PLANNR./INDEX 02.001/



OG

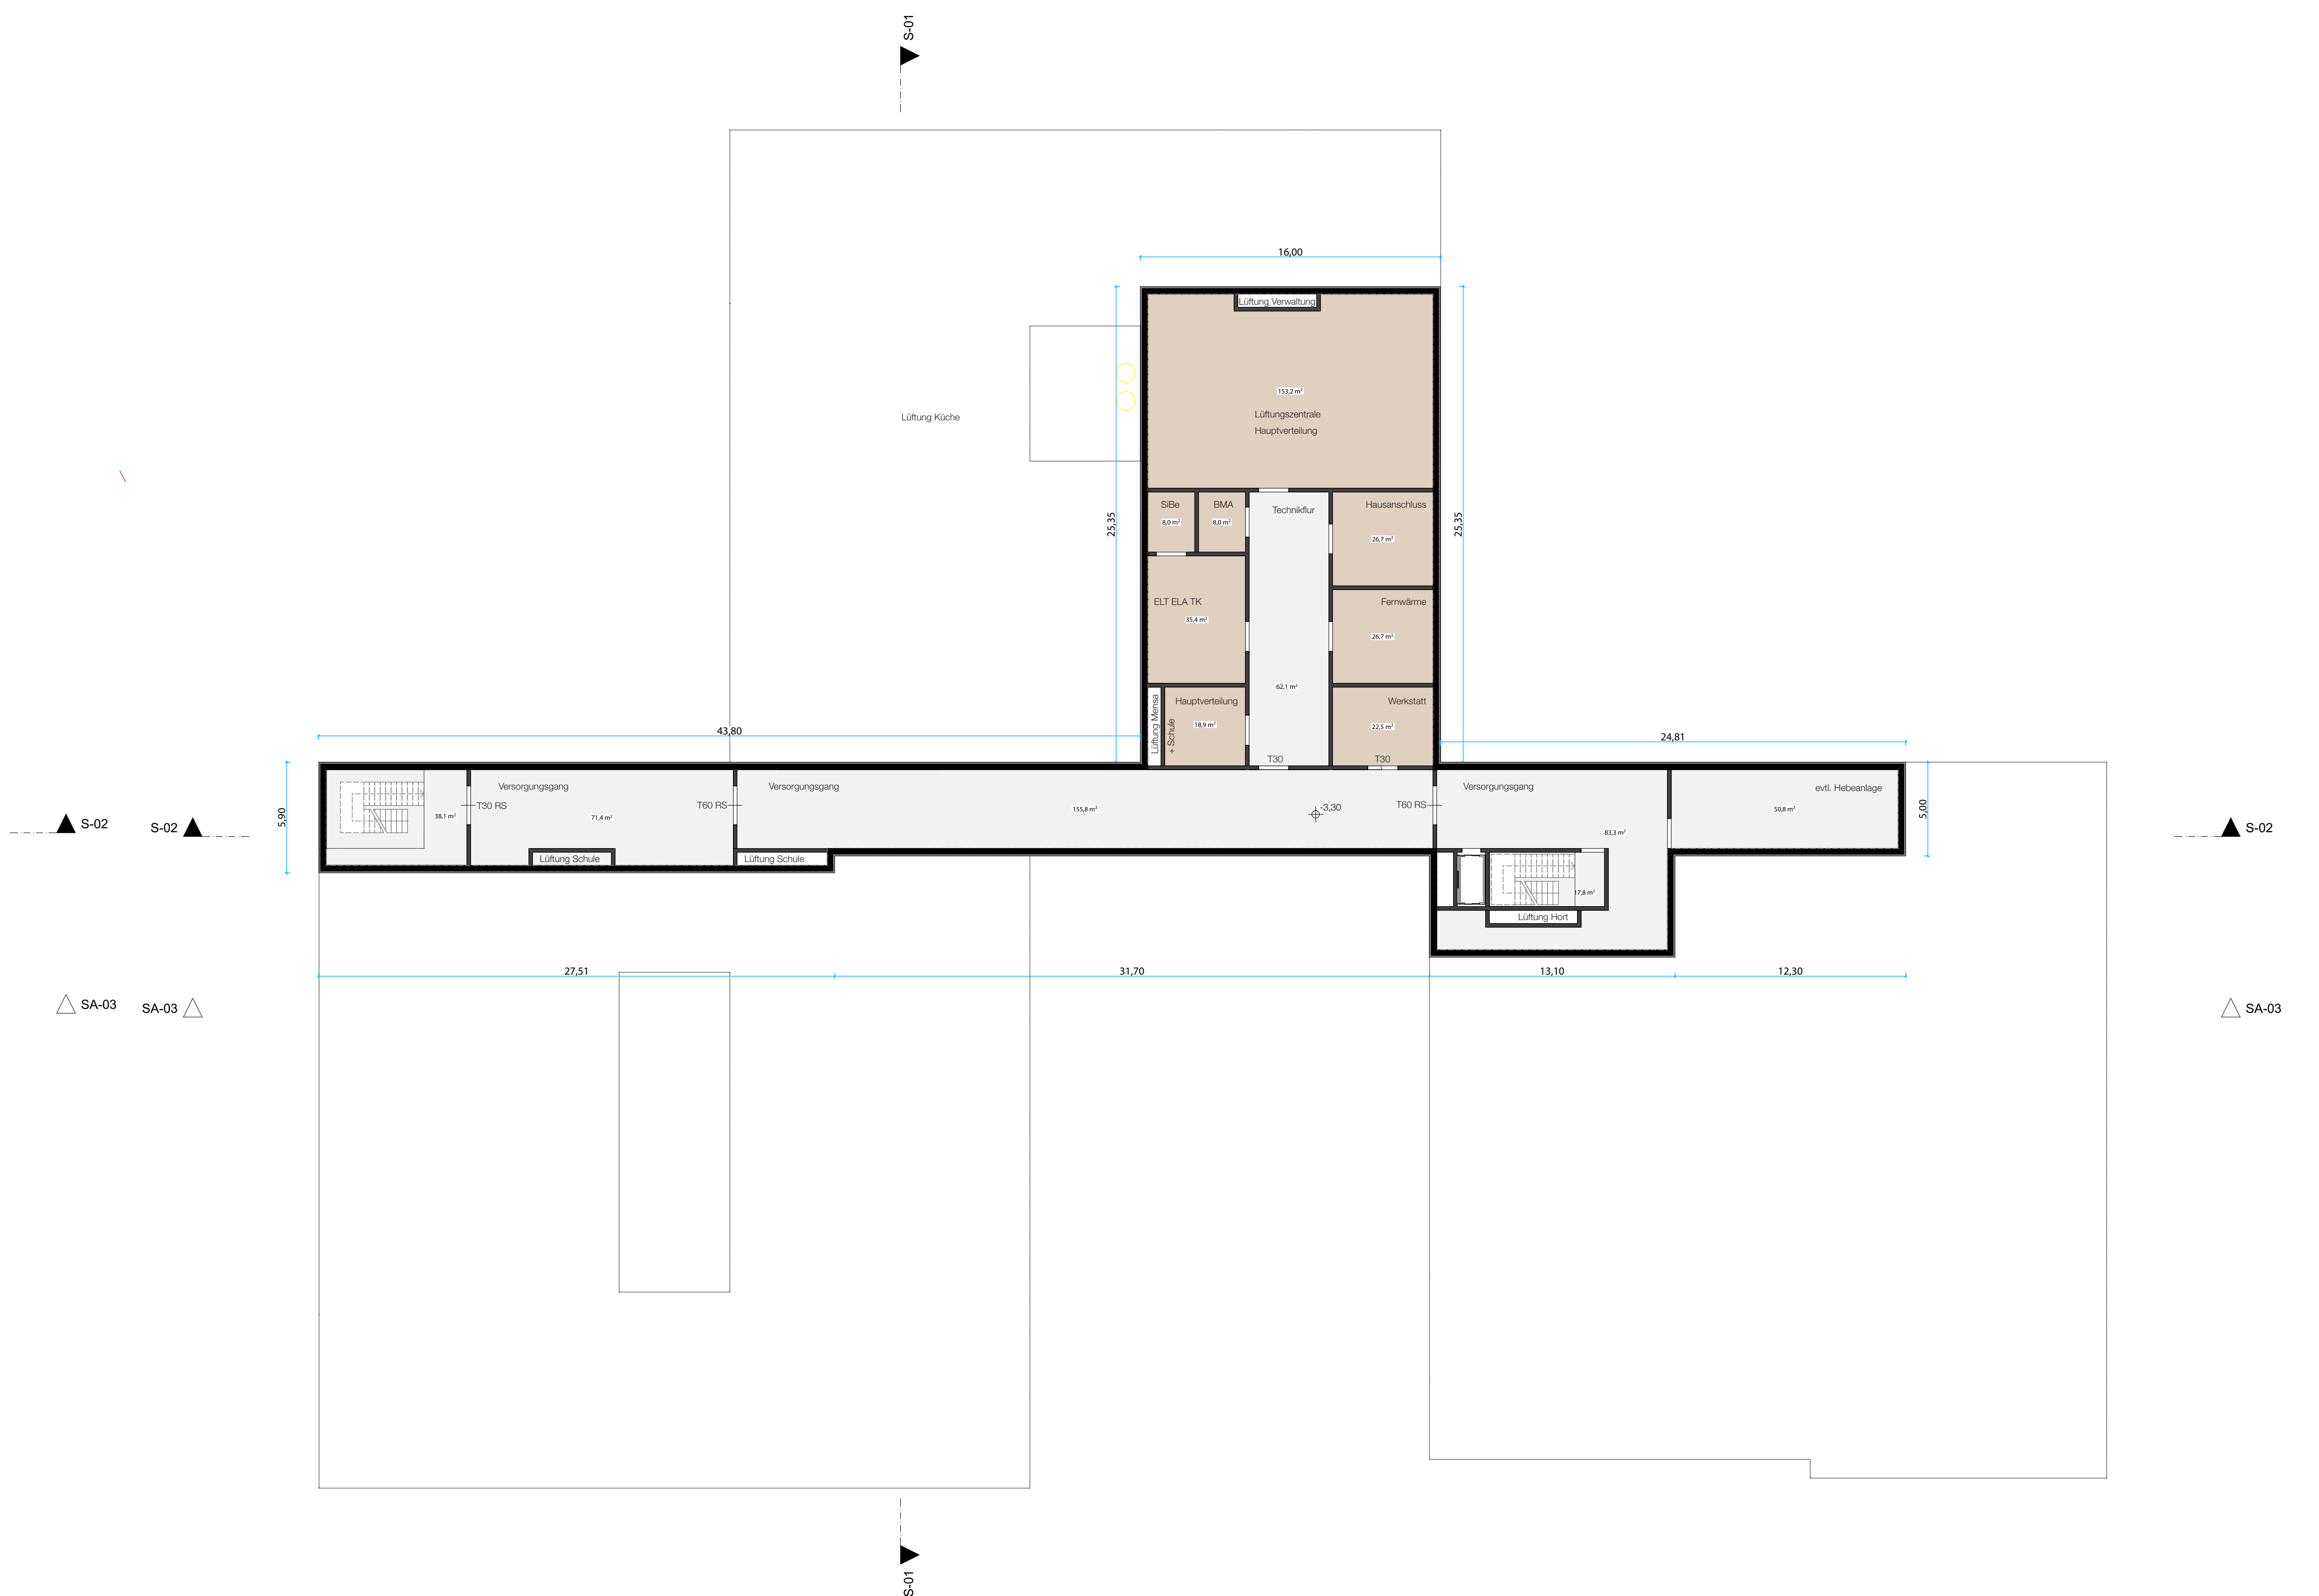

UG

PLANNR./INDEX 02.002/						
Stadt Landshut verfahren durch: Bauherren: 5 - Amt für Gebäudewirtschaft, Luitpoldstraße 26, 84034 Landshut						
Grundschule Ost - Am Schallermoos Neubau einer 4-zügigen Grundschule mit Hort, Einfachsporthalle, Freisportanlagen u. Freianlagen						
HOCHBAU OG, UG				VORENTWURF M 1:200		
MASSN.-NR.	KAP./TITEL	GEZ.VON pl./st./int.	GEZ. AM	STAND 11.10.19	PLETTATUM 11.10.19	SONSTIGES
GEBÄUDEÜBERSICHT <div style="text-align: right;">  </div>						
ARCHITEKT dürschinger architekten Würzburger Straße 4 90762 Farn Tel. 0915/777 213 Fax: 0915/977 2199 E-Mail: info@durschinger-architekten.de Web: www.durschinger-architekten.de				FACHPLANER		
FREIGABE ARCHITEKT				FREIGABE FACHPLANER		
Evt. ANMERKUNGEN BAUAMT						
ÜBERGABE UNTERLAGEN NACH VOR / B						
DATUM PLANNR./INDEX 02.002/						